


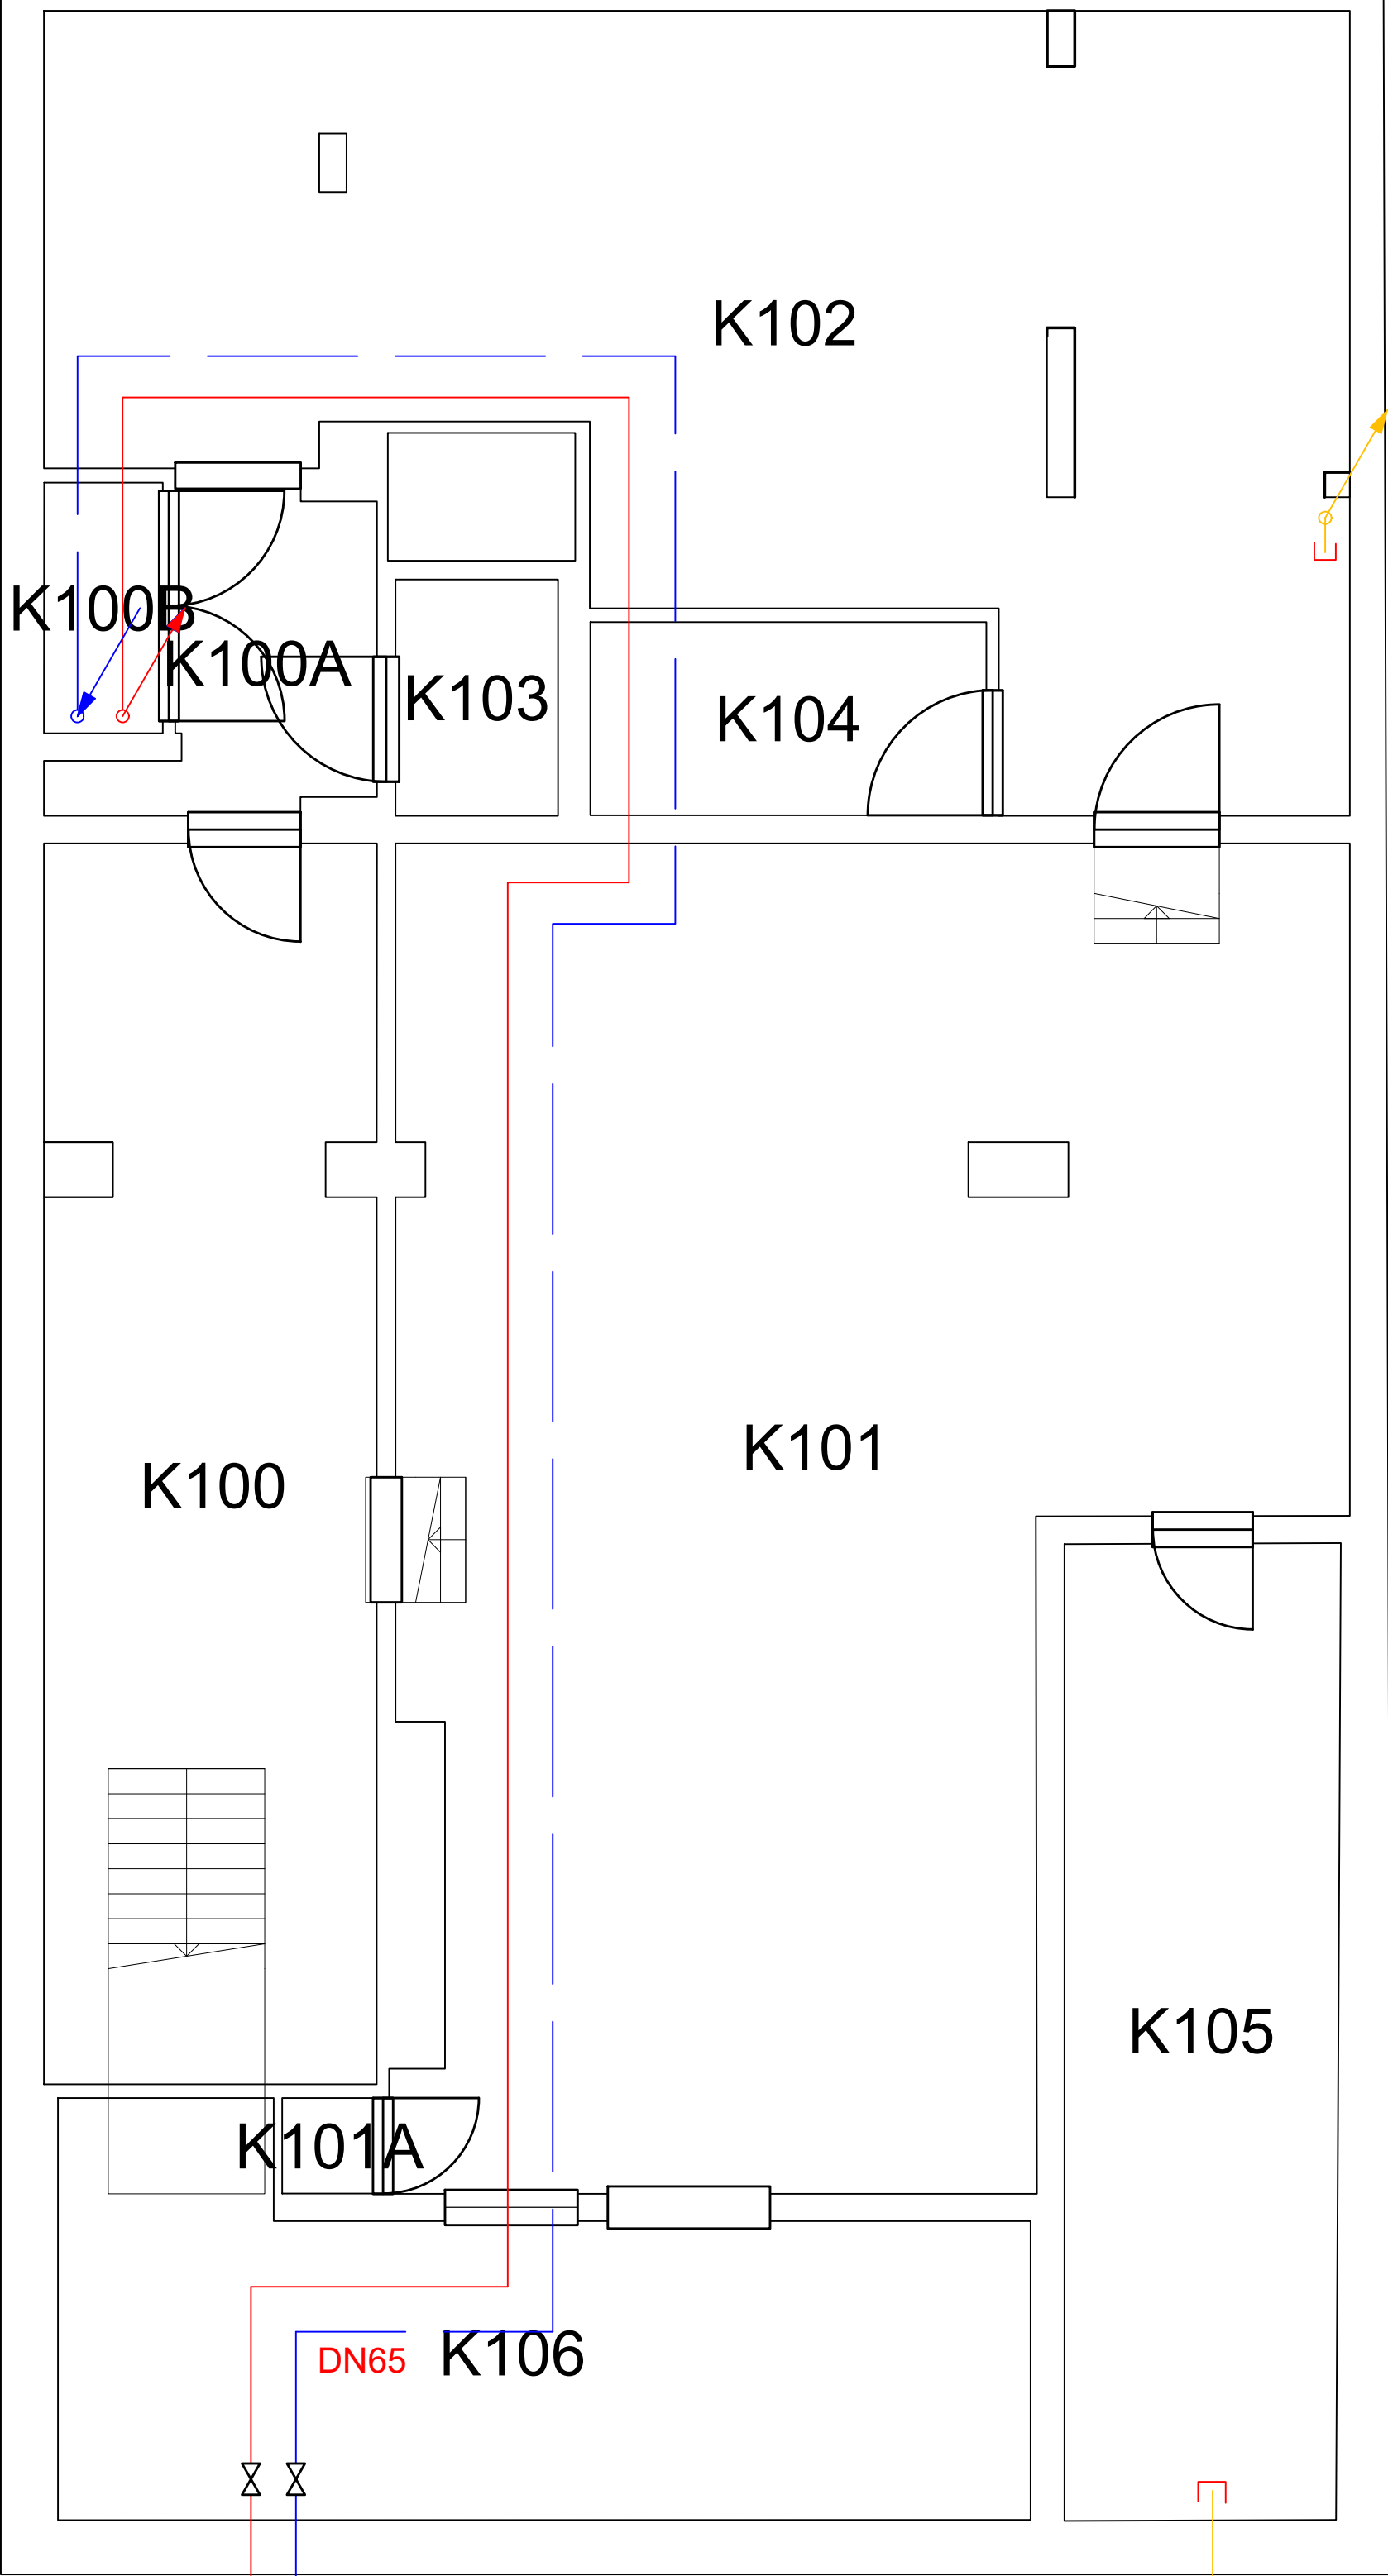

Terreinleidingen: zie tekeningen Rotterdam Engineering

Objectnummer: 44D02		Getekend: SvK	
Gebouwnummer: D		Gecontroleerd: ML	
Besteknummer: 22768		Datum: 1-12-2021	
Projectnummer: 22768		Schaal: 1:50	
Fase: Bestek		Formaat: A1	
Versie: 0		Documentcode:	



Rijksvastgoedbedrijf

Ministerie van Binnenlandse Zaken en Koninkrijksrelaties

Blad:

W8 van 44

Directie - Vastgoedbeheer

www.rijksvastgoedbedrijf.nl

088 115 80 00

plottedatum: 26/01/22