


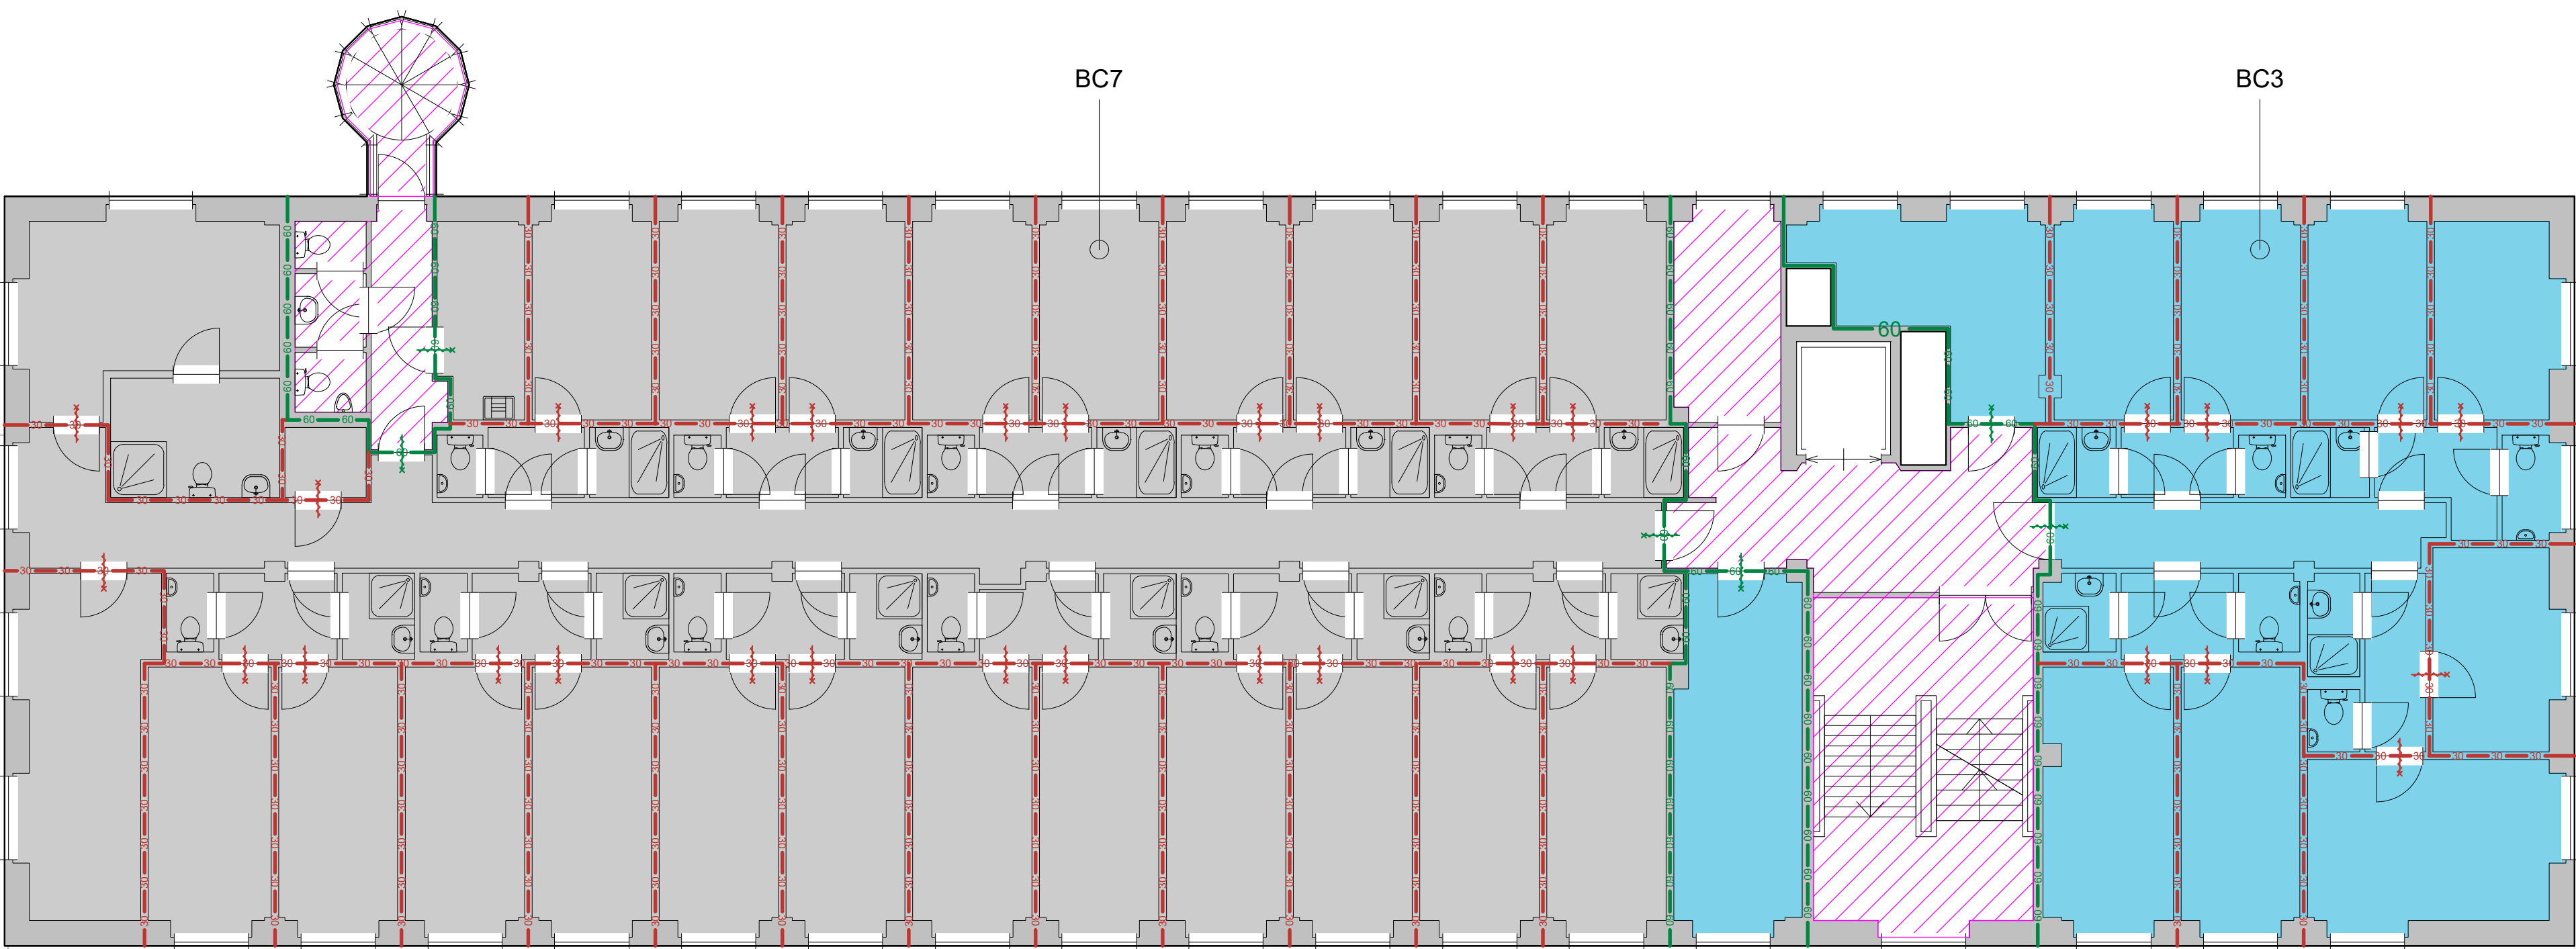

- Legenda**
- Eenzijdig brandwerend / zelfsluitend
 - Eenzijdig brandwerend / zelfsluitend
 - BC3 - 173m² (Logiesfunctie)
 - BC7 - 445m² (Logiesfunctie)
 - Extra beschermde vluchtroute
 - Brand compartimentscheiding 60 min. WBDBo
 - Beschermd Sub-BC scheiding 30 min. WBDBo

Beschermd Sub-Brandcompartiment:	
WBDBo Vloer	= 30 minuten
WBDBo Plafond	= 30 minuten
WBDBo Wanden	= 30 minuten

Brandcompartimentering

3 - 3e Verdieping
F - Prins Maurits Paviljoen
44D02 - KONINKLIJKE MILITAIRE ACADEMIE

Schaal: 1:100 (A1)
Datum: 28 maart 2022



Rijksvastgoedbedrijf
Hoewel aan de totstandkoming van deze vastgoedgegevens de uiterste zorg is besteed, aanvaardt het
Rijksvastgoedbedrijf geen enkele aansprakelijkheid voor eventuele fouten, onvolledigheden of onvol-
komenheden, noch voor de gevolgen hiervan. Aan deze gegevens kunnen geen rechten worden ontleend.
© Ministerie van Binnenlandse Zaken en Koninkrijksrelaties