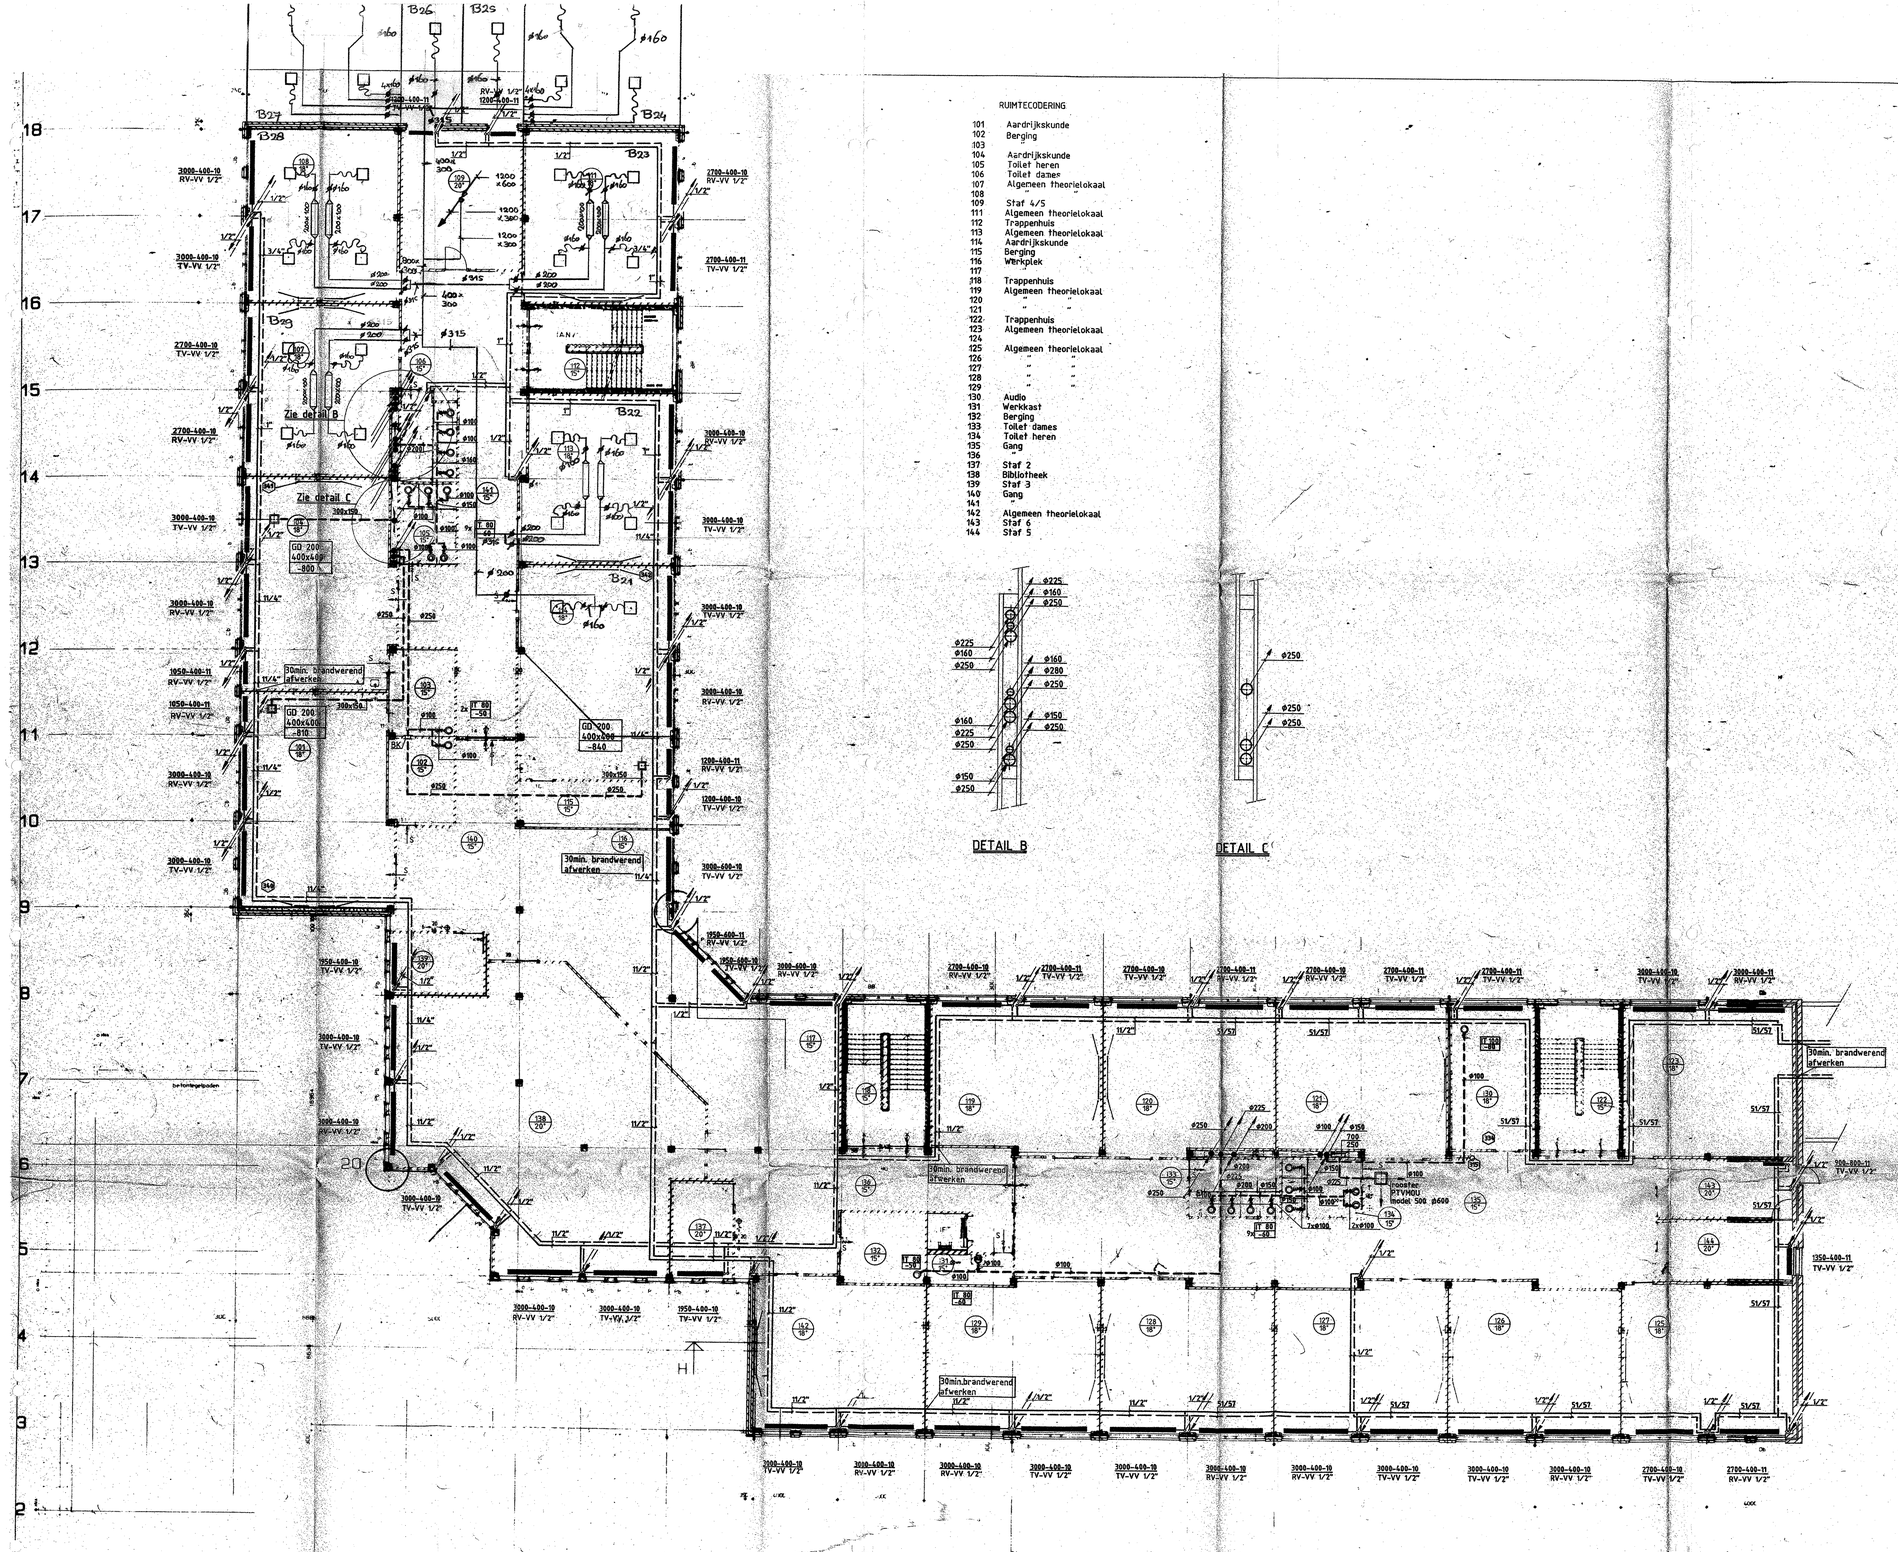

RUIMTECODERING

101	Aardrijkskunde
102	Berging
103	"
104	Aardrijkskunde
105	Toilet heren
106	Toilet dames
107	Algemeen theorielokaal
108	"
109	Staf 4/5
111	Algemeen theorielokaal
112	Trappenhuis
113	Algemeen theorielokaal
114	Aardrijkskunde
115	Berging
116	Werkplek
117	"
118	Trappenhuis
119	Algemeen theorielokaal
120	" "
121	" "
122	Trappenhuis
123	Algemeen theorielokaal
124	"
125	Algemeen theorielokaal
126	" "
127	" "
128	" "
129	" "
130	Audio
131	Werkkast
132	Berging
133	Toilet dames
134	Toilet heren
135	Gang
136	"
137	Staf 2
138	Bibliotheek
139	Staf 3
140	Gang
141	"
142	Algemeen theorielokaal
143	Staf 6
144	Staf 5

DETAIL B

DETAIL C

Voor renvooi zie blad 1

COFELY BEST UTILITEIT BV
EXPRESSWAY 3, 3024 EK ROTTERDAM
POSTBUS 2080, 3000 CB ROTTERDAM
TEL.+31 (0)10 258 65 55
FAX +31 (0)10 258 65 55
97-10-06 2005
COFELY

09 OKT. 1991

Definitief

1e VERDIEPING SCHOOLGEBOUW

CHRISTELIJKE SCHOLENGEMEENSCHAP ANGELUS MERULA TE SPIJKENISSE	datum 27-08-91
	schaal 1:100
	gem. G.L.
C.V.en VENTILATIE	datum 14-05-91
	gem.
	gem.
B&G — B & G installaties b.v. Industrieweg 122 Postbus 98 5680 AB Best Tel. 04998-90545 Fax: 04998-97705	projectnr. 90-2339
	uit. bl. nr.
	format A0 blad 2