




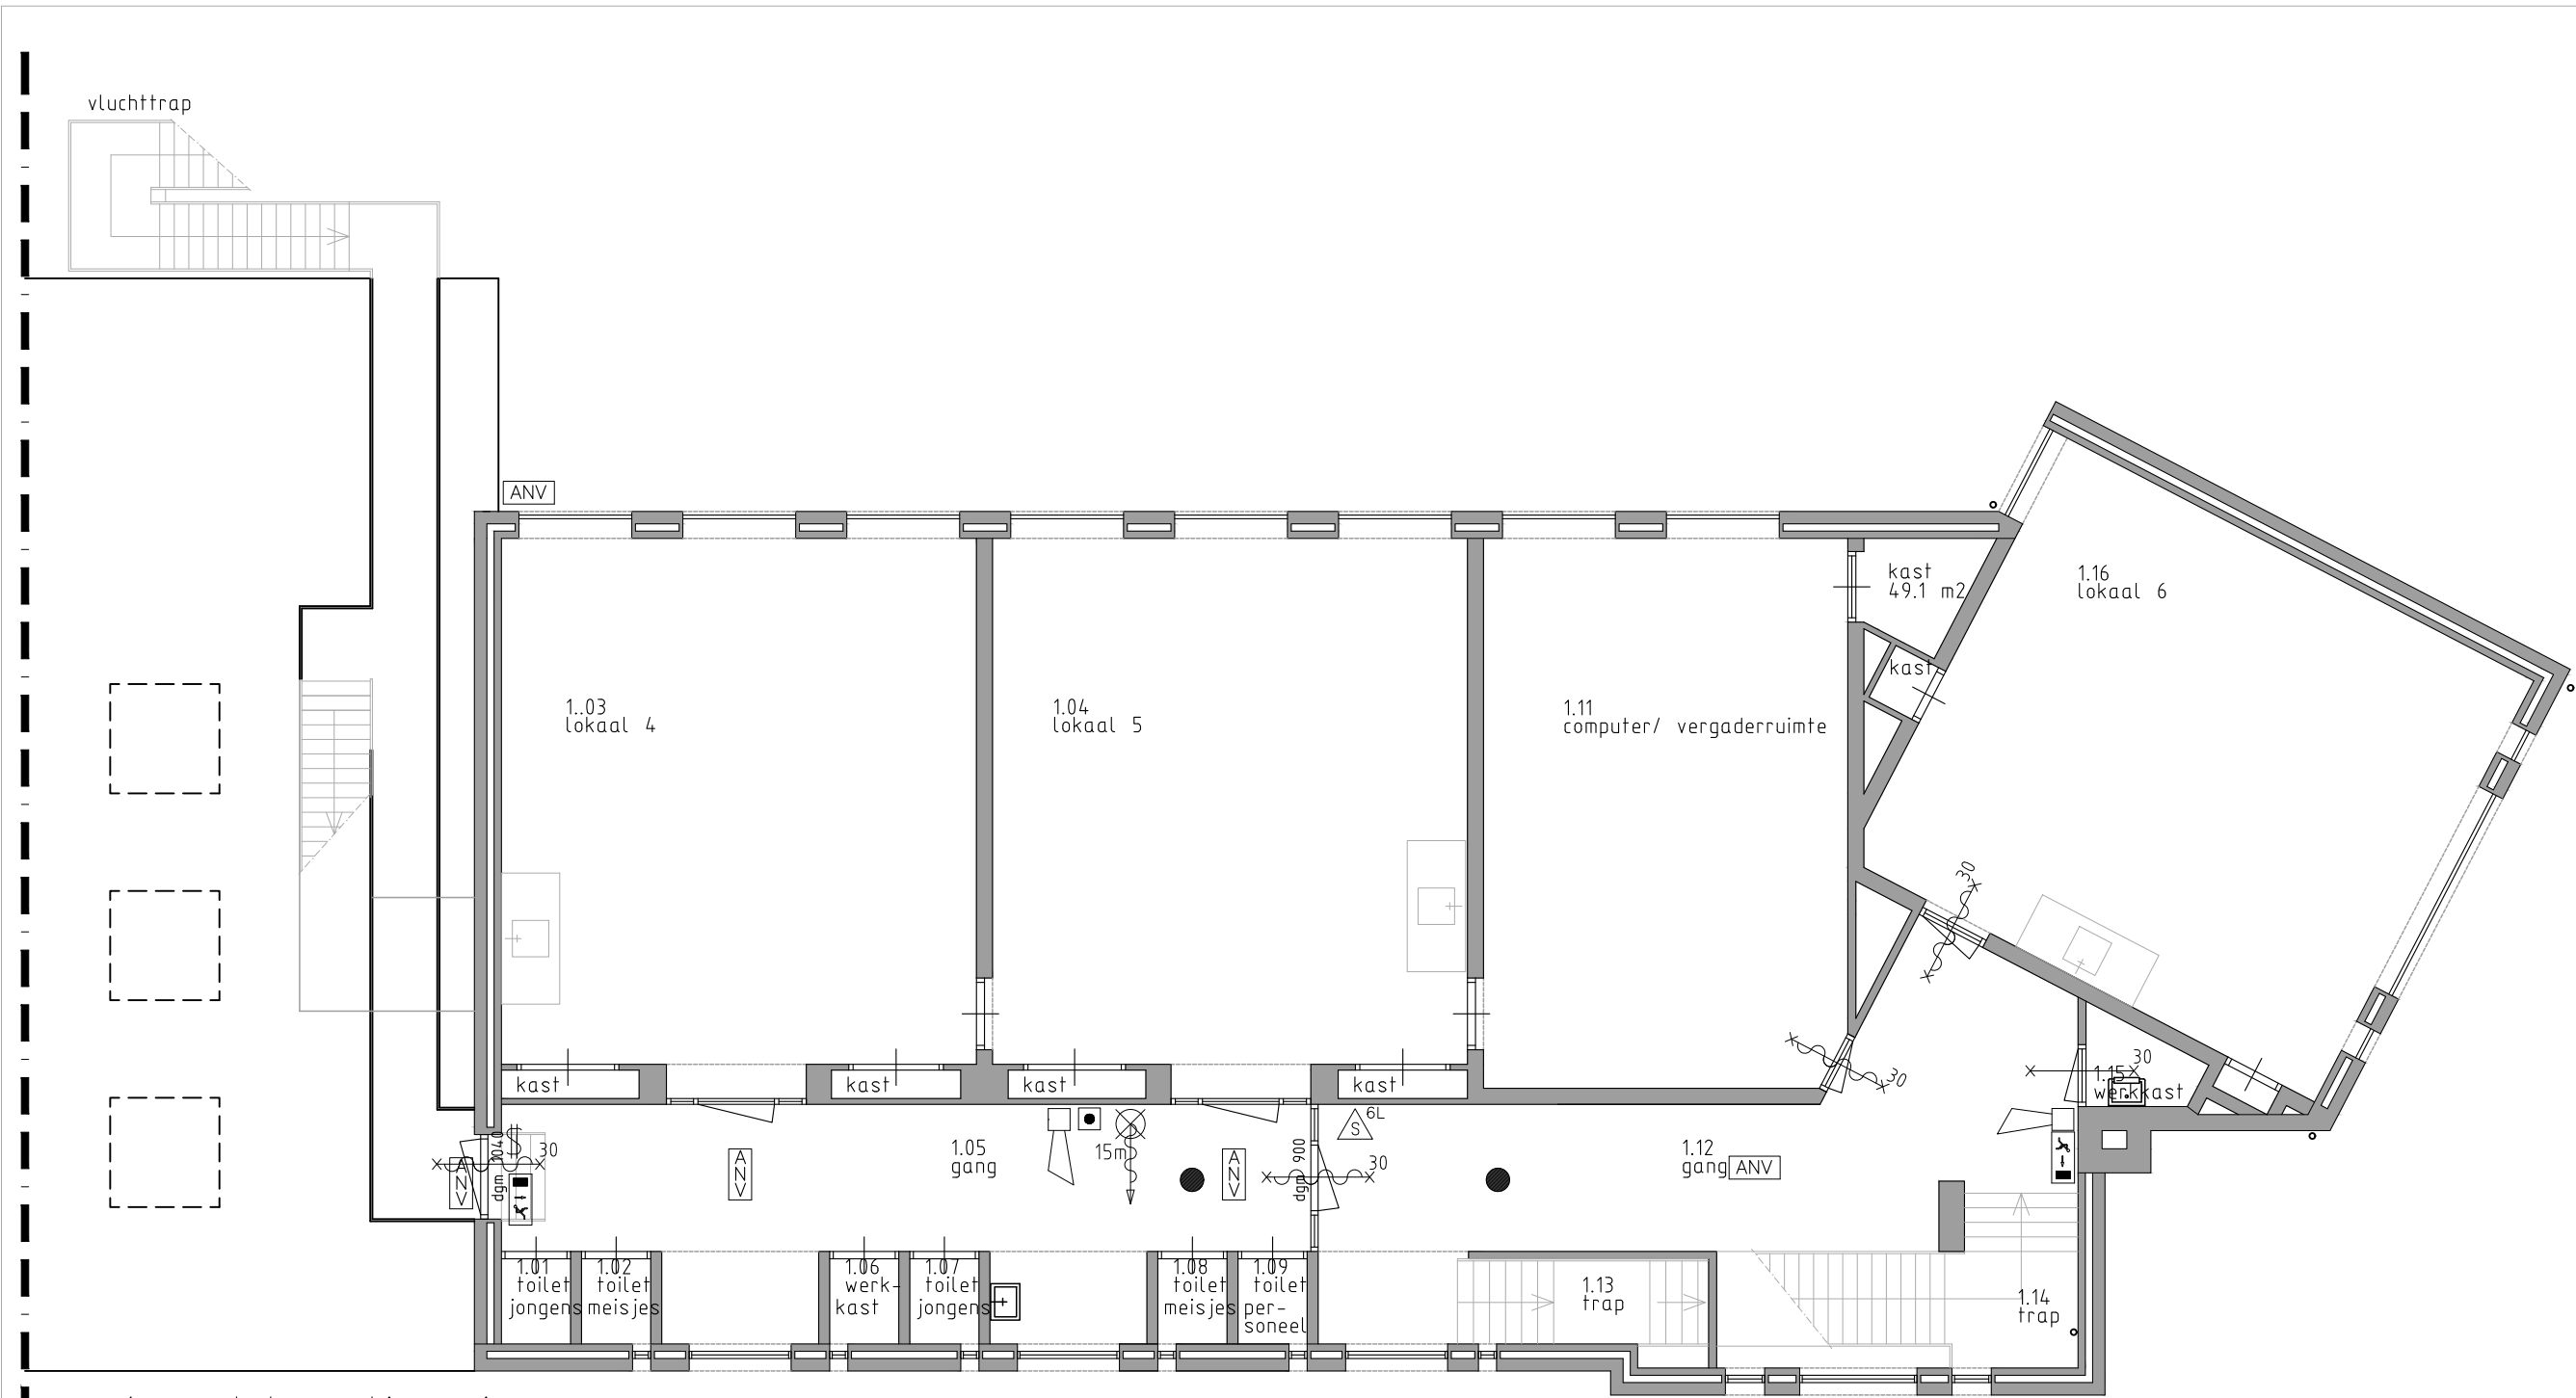


1e Verdieping

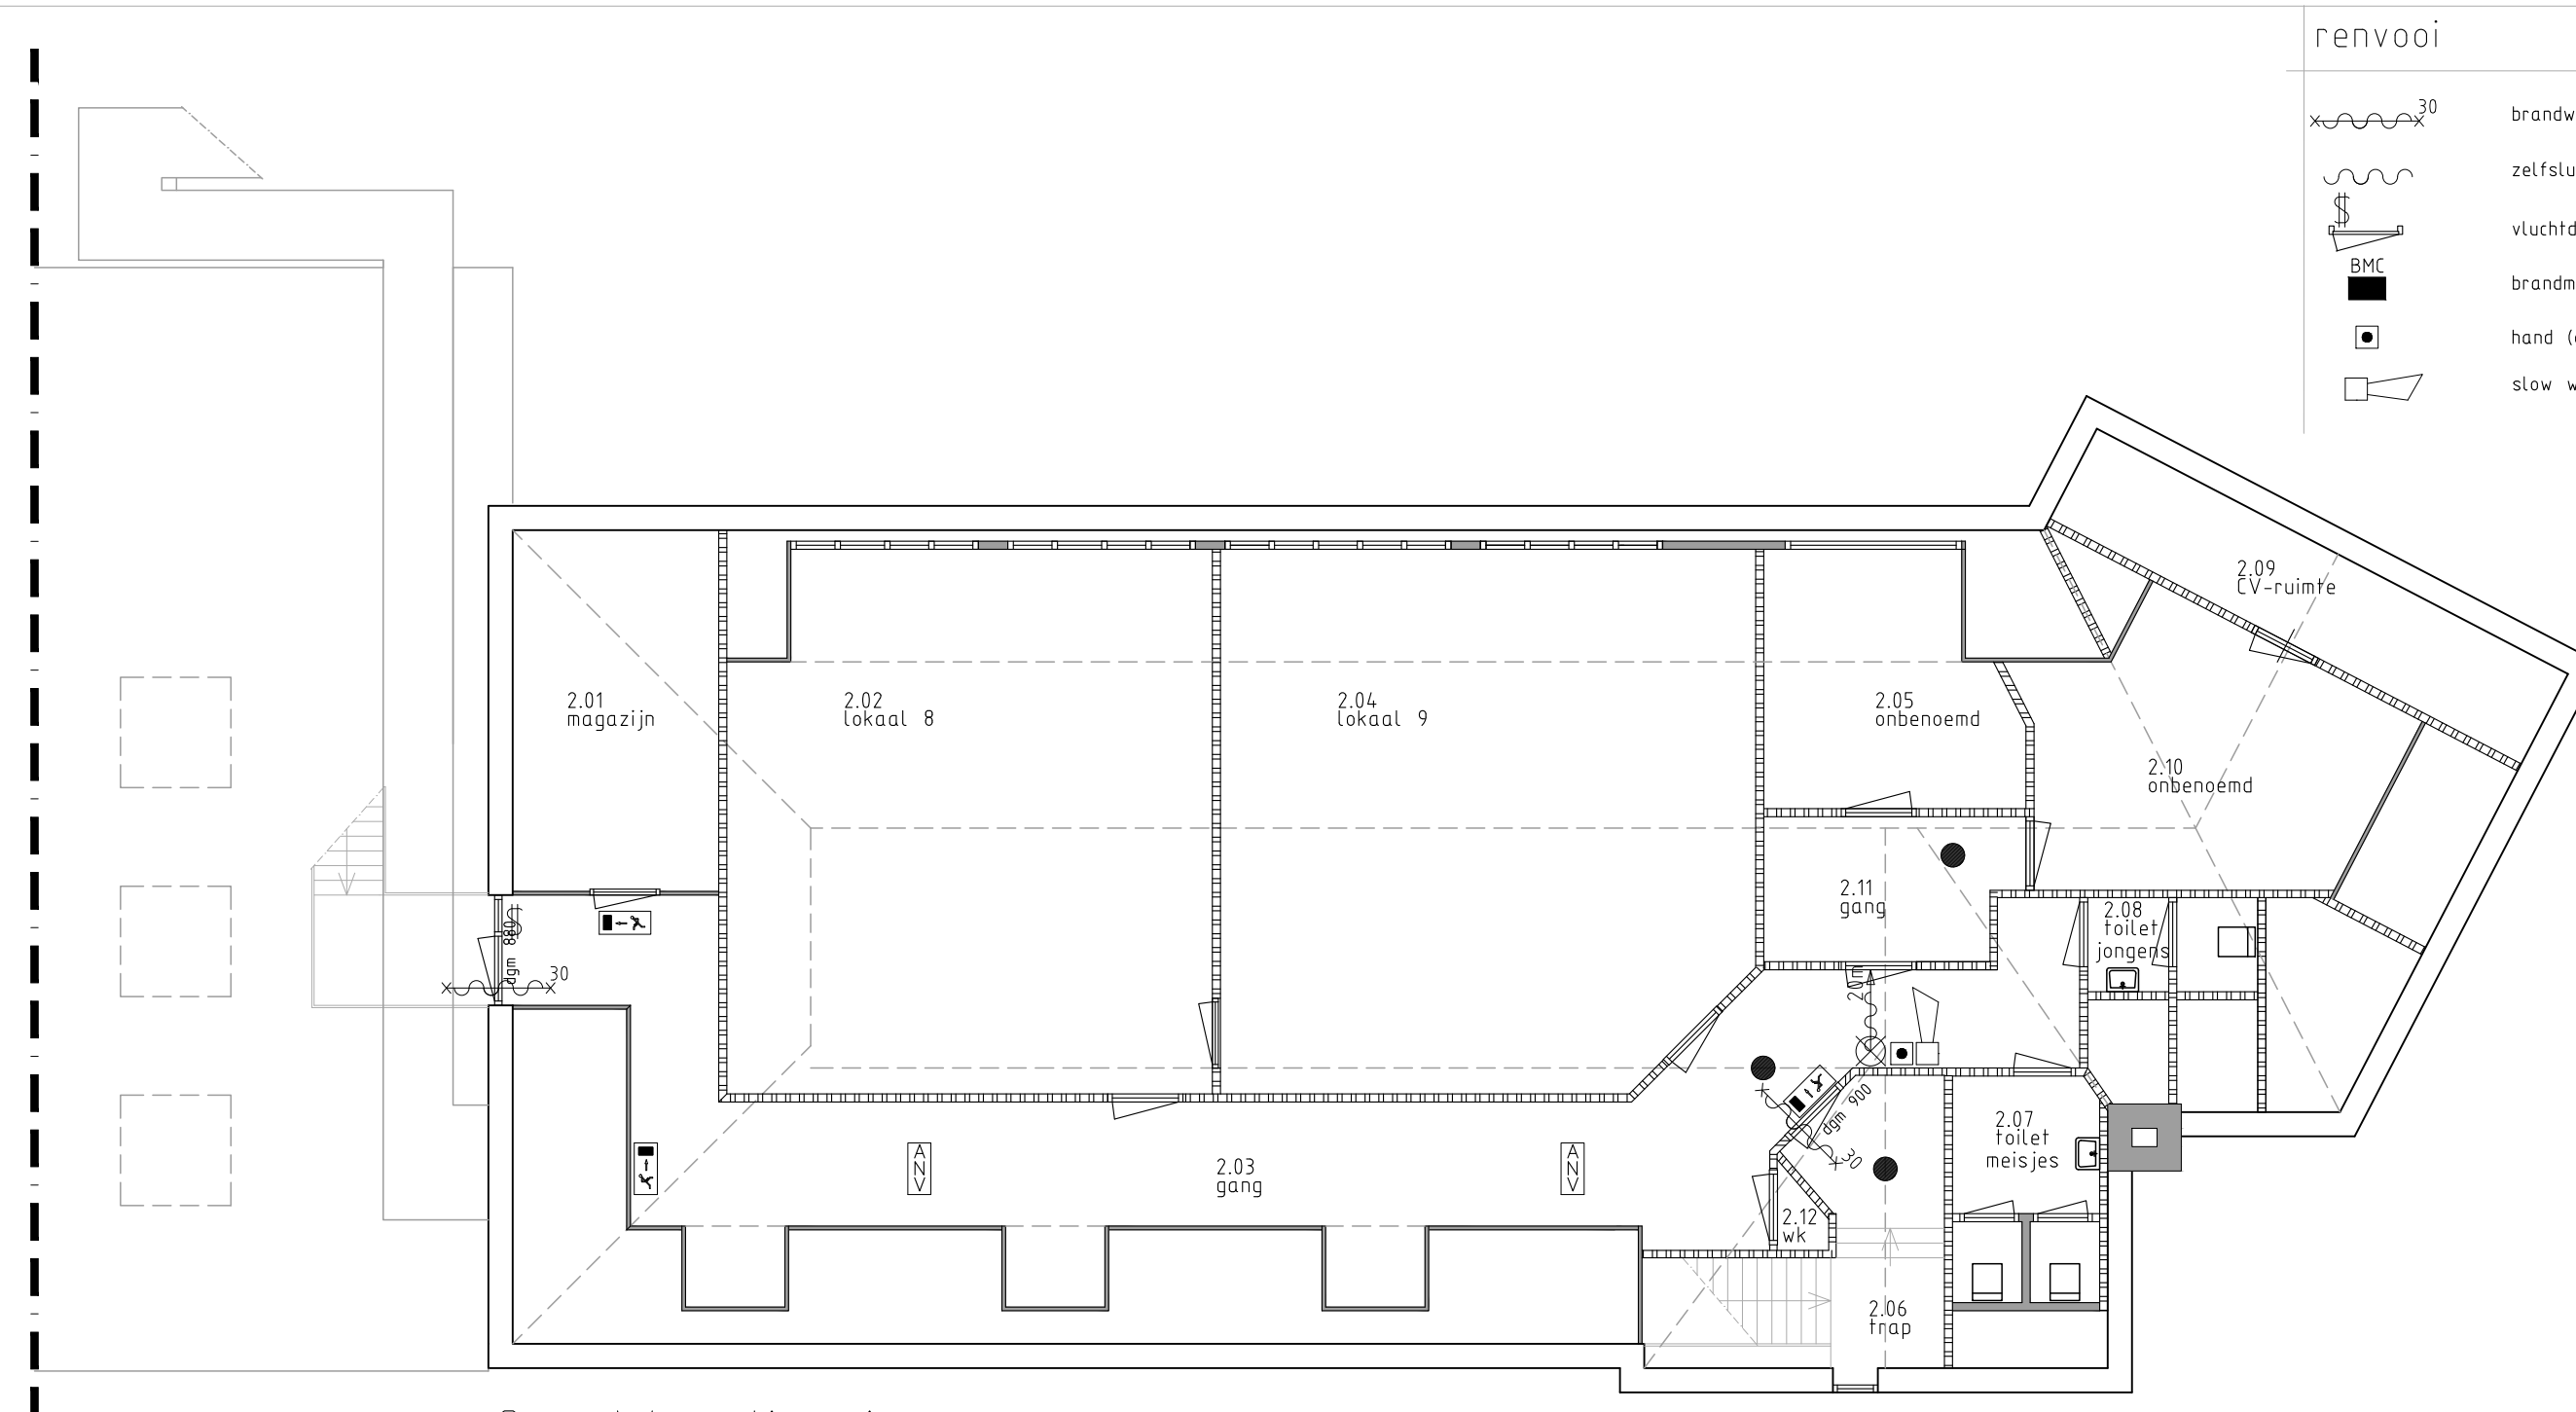


2e Verdieping

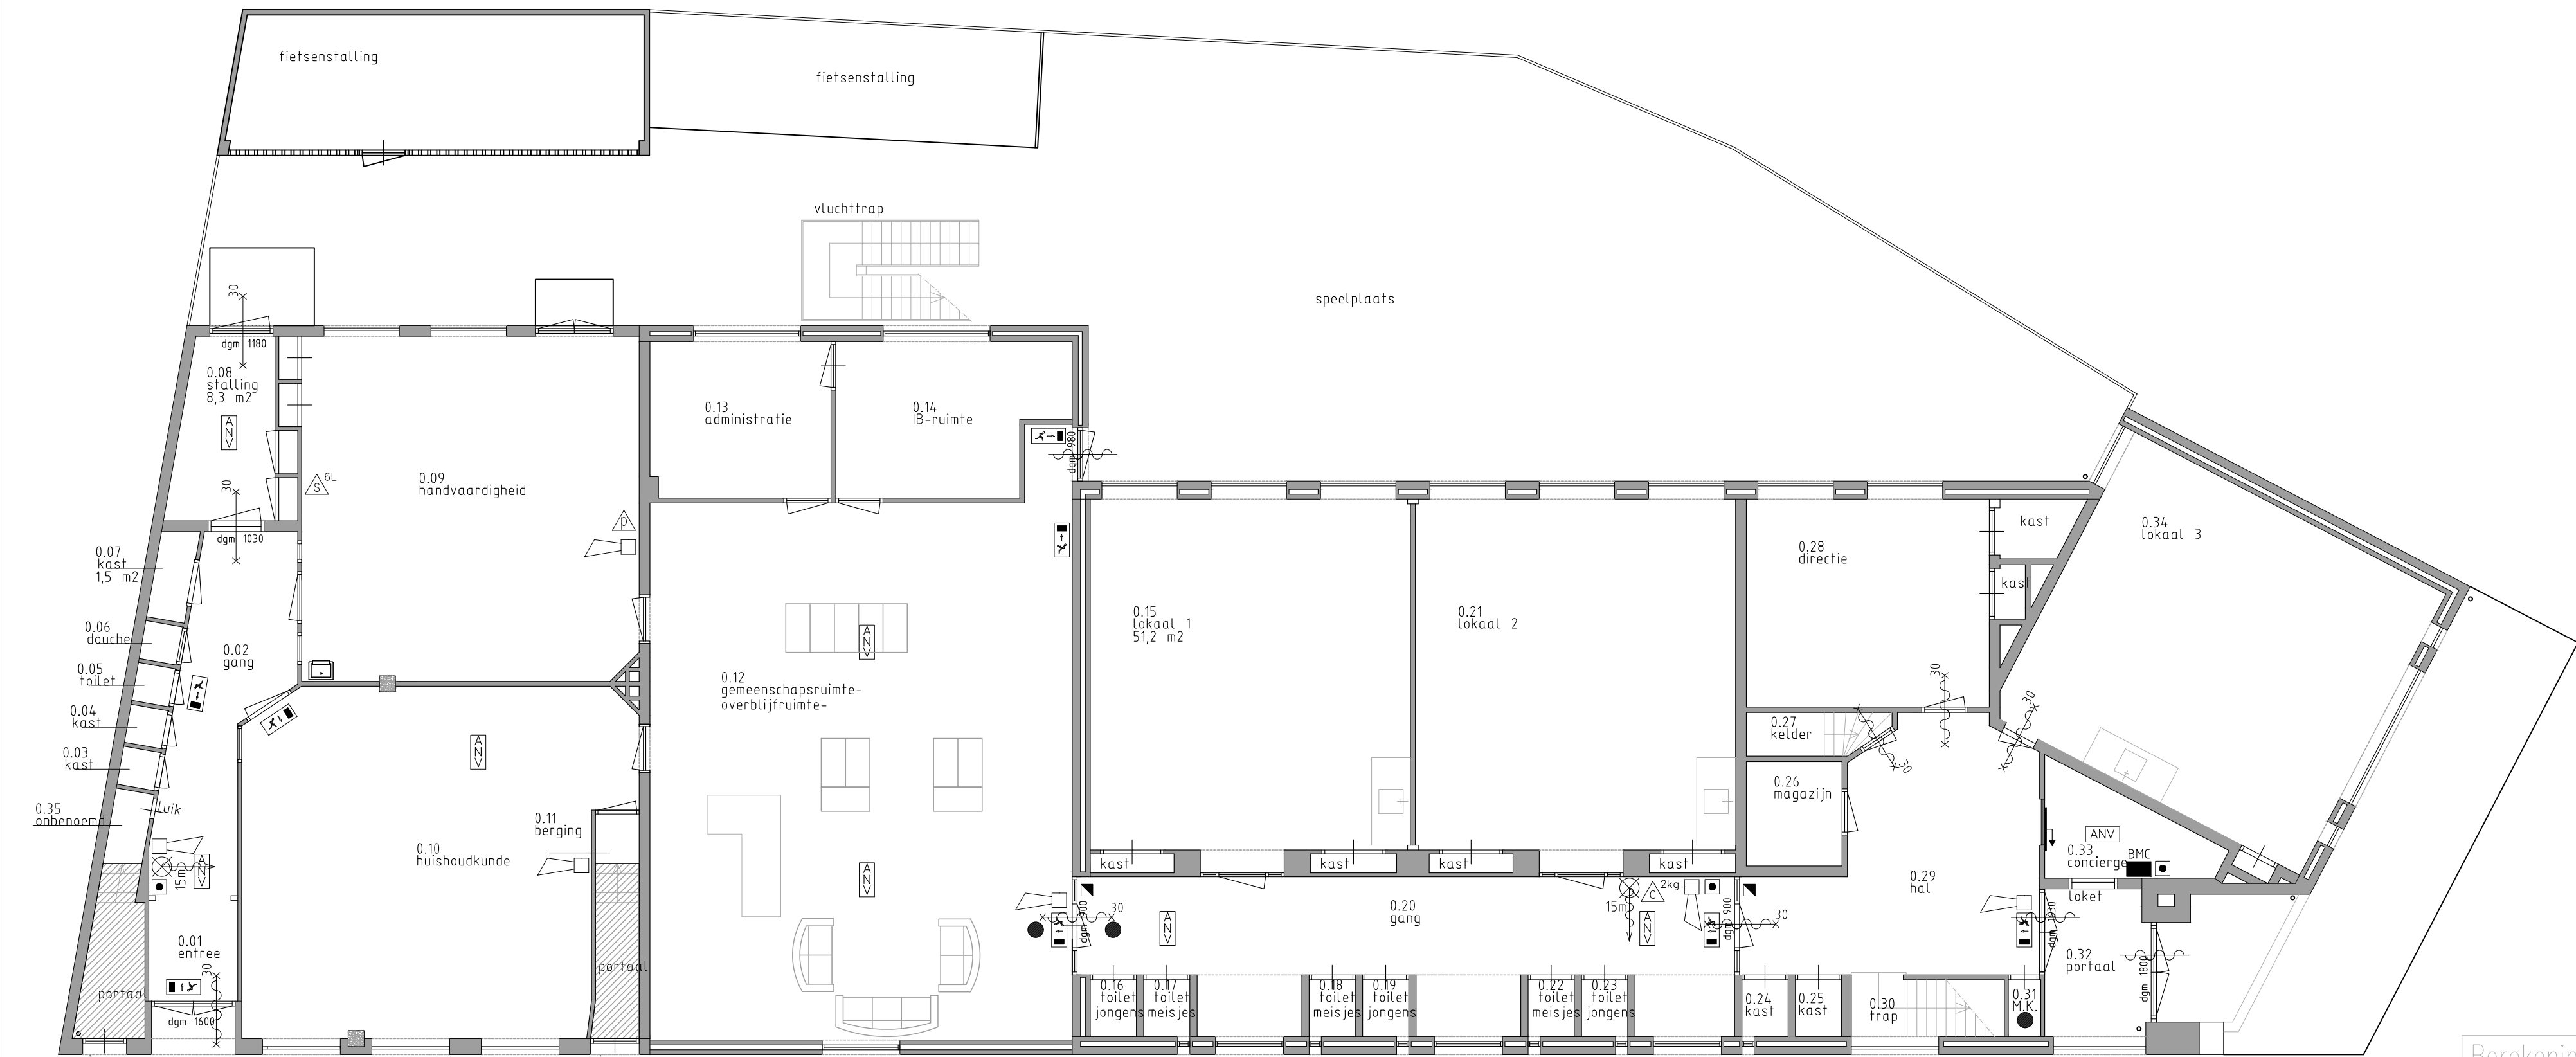

Begane Grond

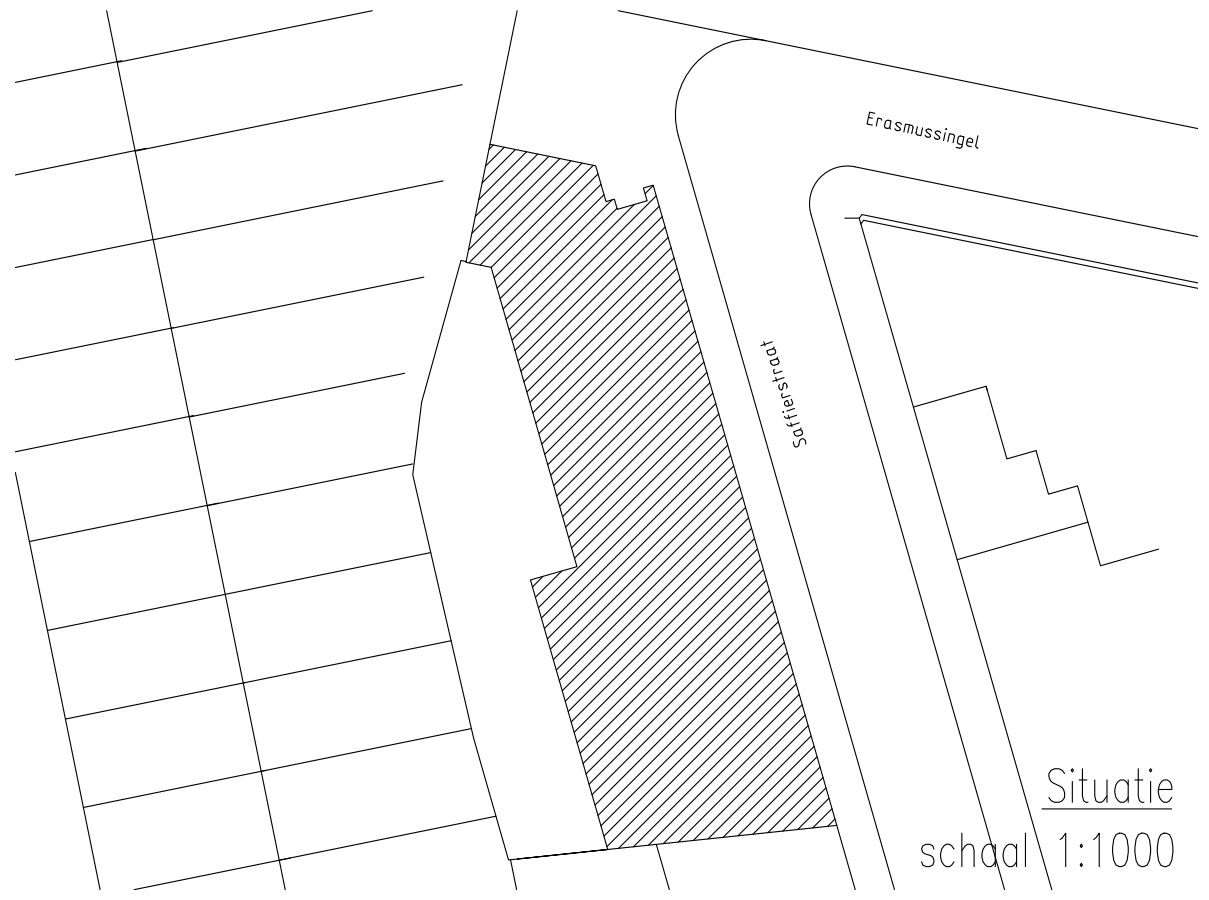

Kelder

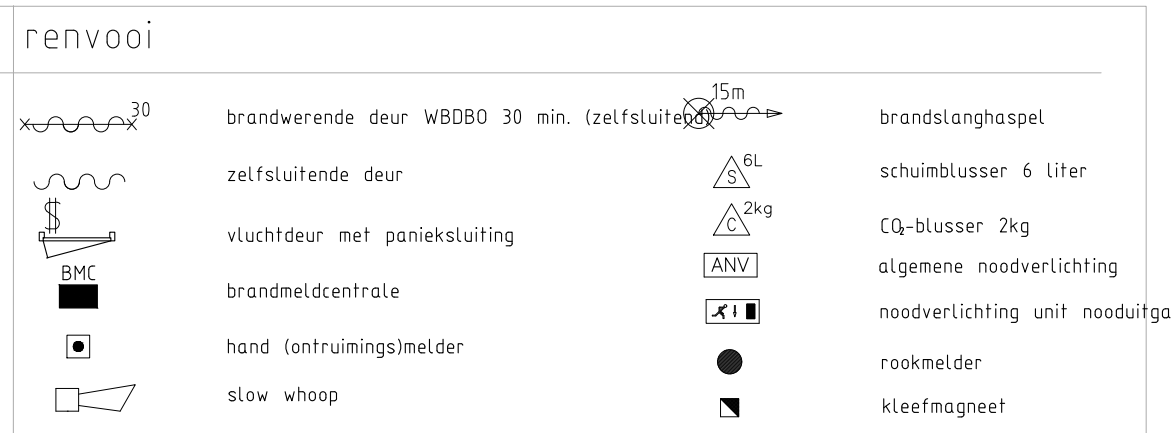

Kelder		
Totaal bruto vloeroppervlak		54,0 m2
Onderwijsfunctie	Gebruiksoppervlakte	Verblijfsgebied
-1.01	44,5 m2	n.v.t. m2
Totaal onderwijsfunctie	44,5 m2	N.V.T m2

Begane Grond		
Totaal bruto vloeroppervlak		593,8 m2
Onderwijsfunctie	Gebruiksoppervlakte	Verblijfsgebied
0.01 Entree	4,0 m2	n.v.t.
0.02 Gang	15,0 m2	n.v.t.
0.03 kast	0,7 m2	n.v.t.
0.04 Kast	0,7 m2	n.v.t.
0.05 Toilet	0,7 m2	n.v.t.
0.06 Douche	0,7 m2	n.v.t.
0.07 Stalling	1,5 m2	n.v.t.
0.08 Stalling	8,3 m2	n.v.t.
0.09 Handvaardigheid	50,0 m2	49,1 m2
0.10 Huishoudkunde	55,6 m2	54,0 m2
0.11 Berging	1,0 m2	n.v.t.
0.12 Gemeenschapsruimte	98,9 m2	97,9 m2
0.13 Administratie	12,5 m2	11,9 m2
0.14 IB- Ruimte	14,6 m2	14,0 m2
0.15 Lokaal 1	51,6 m2	49,6 m2
0.16 Toilet jongens	1,2 m2	n.v.t.
0.17 Toilet meisjes	1,2 m2	n.v.t.
0.18 Toilet meisjes	1,2 m2	n.v.t.
0.19 Toilet jongens	1,2 m2	n.v.t.
0.20 Gang	37,4 m2	n.v.t.
0.21 Lokaal 2	51,6 m2	49,6 m2
0.22 Toilet meisjes	1,2 m2	n.v.t.
0.23 Toilet jongens	1,2 m2	n.v.t.
0.24 Kast	1,2 m2	n.v.t.
0.25 Kast	1,2 m2	n.v.t.
0.26 Magazijn	4,2 m2	n.v.t.
0.27 Kelder	2,4 m2	n.v.t.
0.28 Directie	25,4 m2	22,2 m2
0.29 Hal	24,5 m2	n.v.t.
0.30 Trap	n.v.t.	n.v.t.
0.31 Meterkast	0,9 m2	n.v.t.
0.32 Portaal	7,2 m2	n.v.t.
0.33 Conciërge	6,0 m2	5,8 m2
0.34 Lokaal 3	48,6 m2	48,2 m2
Totaal onderwijsfunctie	532,5 m2	402,3 m2

1e Verdieping		
Totaal bruto vloeroppervlak		308,8 m2
Onderwijsfunctie	Gebruiksoppervlakte	Verblijfsgebied
1.01 Toilet jongens	1,2 m2	n.v.t.
1.02 Toilet meisjes	1,2 m2	n.v.t.
1.03 Lokaal 4	51,0 m2	49,2 m2
1.04 Lokaal 5	51,0 m2	51,0 m2
1.05 Gang	28,8 m2	n.v.t.
1.06 Werkkast	1,2 m2	n.v.t.
1.07 Toilet jongens	1,2 m2	n.v.t.
1.08 Toilet meisjes	1,2 m2	n.v.t.
1.09 Personeel toilet	1,2 m2	n.v.t.
1.10 Toilet	1,0 m2	n.v.t.
1.11 Personeelkamer	42,7 m2	38,5 m2
1.12 Gang	28,5 m2	n.v.t.
1.13 Trap	3,1 m2	n.v.t.
1.14 Trap	n.v.t.	n.v.t.
1.15 Berging	1,7 m2	n.v.t.
1.16 Lokaal 6	49,4 m2	48,3 m2
Totaal onderwijsfunctie	263,2 m2	187,0 m2

2e Verdieping		
Totaal bruto vloeroppervlak		308,8 m2
Onderwijsfunctie	Gebruiksoppervlakte	Verblijfsgebied
2.01 Magazijn	14,1 m2	n.v.t.
2.02 Lokaal 8	51,8 m2	47,5 m2
2.03 Gang	48,2 m2	n.v.t.
2.04 Lokaal 9	55,5 m2	52,4 m2
2.05 Onbenaemd	15,0 m2	11,0 m2
2.06 Trap	n.v.t.	n.v.t.
2.07 Toilet meisjes	6,9 m2	n.v.t.
2.08 Toilet jongens	6,9 m2	n.v.t.
2.09 CV- ruimte	10,4 m2	n.v.t.
2.10 Onbenaemd	26,6 m2	16,0 m2
2.11 Gang	10,4 m2	n.v.t.
2.12 Werkkast	0,7 m2	n.v.t.
Totaal onderwijsfunctie	246,5 m2	126,9 m2

Berekening totale vrije toegang van een verblijfsruimte conform paragraaf 2.17.1, artikel 2.146, lid 8 van bouwbesluit 2003, aangepast per 1-9-2005
Onderwijsfunctie
Bezettingsgraad: B3
bijbehorende getalswaarde: 2,2
Totaalwaarde van minimale totale vrije toegang bedraagt: 402,3 x 2,2 = 885,06 mm
Totaal aan dagmaten aanwezige deuren: 5560 mm

Berekening totale vrije toegang van een verblijfsruimte conform paragraaf 2.17.1, artikel 2.146, lid 8 van bouwbesluit 2003, aangepast per 1-9-2005
Onderwijsfunctie
Bezettingsgraad: B3
bijbehorende getalswaarde: 2,2
Totaalwaarde van minimale totale vrije toegang bedraagt: 187,0 x 2,2 = 411,4 mm
Totaal aan dagmaten aanwezige deuren: 2840 mm

Berekening totale vrije toegang van een verblijfsruimte conform paragraaf 2.17.1, artikel 2.146, lid 8 van bouwbesluit 2003, aangepast per 1-9-2005
Onderwijsfunctie
Bezettingsgraad: B3
bijbehorende getalswaarde: 2,2
Totaalwaarde van minimale totale vrije toegang bedraagt: 126,9 x 2,2 = 279,2 mm
Totaal aan dagmaten aanwezige deuren: 1780 mm

Berekening totale vrije toegang van een verblijfsruimte conform paragraaf 2.17.1, artikel 2.146, lid 8 van bouwbesluit 2003, aangepast per 1-9-2005
Onderwijsfunctie
Bezettingsgraad: B5
bijbehorende getalswaarde: 0,37
Totaalwaarde van minimale totale vrije toegang bedraagt: 44,5 x 0,37 = 16,4 mm
Totaal aan dagmaten aanwezige deuren: 830 mm

Berekening Bezettingsgraad per gebruiksfunctie (volgens Bouwbesluit 2003), aangepast per 1-9-2005
Gebruiksfunctie: Onderwijsfunctie
Bezettingsgraad klasse B3:
Op basis van gebruiksoppervlakte:
* >5 -<= 12 m2 gebruiksoppervlakte per persoon.
532,5 / 5 = 106,5
Gemiddelde aantal toegestane personen: ca. 75
* Op basis van verblijfsgebied:
>3,3 -<= 8 m2 opp. verblijfsgebied per persoon.
402,3 / 3,3 = 121,91
Gemiddelde aantal toegestane personen: ca. 86

Berekening Bezettingsgraad per gebruiksfunctie (volgens Bouwbesluit 2003), aangepast per 1-9-2005
Gebruiksfunctie: Onderwijsfunctie
Bezettingsgraad klasse B3:
Op basis van gebruiksoppervlakte:
* >5 -<= 12 m2 gebruiksoppervlakte per persoon.
263,2 / 5 = 52,64
Gemiddelde aantal toegestane personen: ca. 37
* Op basis van verblijfsgebied:
>3,3 -<= 8 m2 opp. verblijfsgebied per persoon.
187,0 / 3,3 = 56,67
Gemiddelde aantal toegestane personen: ca. 40

Berekening Bezettingsgraad per gebruiksfunctie (volgens Bouwbesluit 2003), aangepast per 1-9-2005
Gebruiksfunctie: Onderwijsfunctie
Bezettingsgraad klasse B3:
Op basis van gebruiksoppervlakte:
* >5 -<= 12 m2 gebruiksoppervlakte per persoon.
246,5 / 5 = 49,3
Gemiddelde aantal toegestane personen: ca. 35
* Op basis van verblijfsgebied:
>3,3 -<= 8 m2 opp. verblijfsgebied per persoon.
126,9 / 3,3 = 38,36
Gemiddelde aantal toegestane personen: ca. 27

Berekening Bezettingsgraad per Gebruiksfunctie (volgens Bouwbesluit 2003), aangepast per 1-9-2005
Gebruiksfunctie: Onderwijsfunctie
Bezettingsgraad klasse B5:
* Op basis van gebruiksoppervlakte:
>30 m2 gebruiksoppervlakte per persoon.
44,5 / 30 = 1,48
Gemiddelde aantal toegestane personen: ca. 1
* Op basis van verblijfsgebied:
>20 m2 opp. verblijfsgebied per persoon.
N.V.T

B				
A				
Revisie	Datum	Getekend	Gecontroleerd	Omschrijving
Opdrachtgever:	PCBO Rotterdam			
Project:	Basisschool 'DE REGENBOOG' Erasmussingel 120 te Rotterdam			
Omschrijving:	Aanvraag Gebruiksvergunning			
Kelder, Begane grond en Verdiepingen				
Datum	20-03-2006	Formaat:	Tekening nr.:	
Schaal	1:100	A1		GV01
Getekend	D. Arhin			
Gecontroleerd	M. Simon	Blad 1 van 1		



Beverwaardseweg 103
3077 GK Rotterdam
Tel.: 010-2123381
Fax: 010-2123593
E-mail: info@trintas.nl