


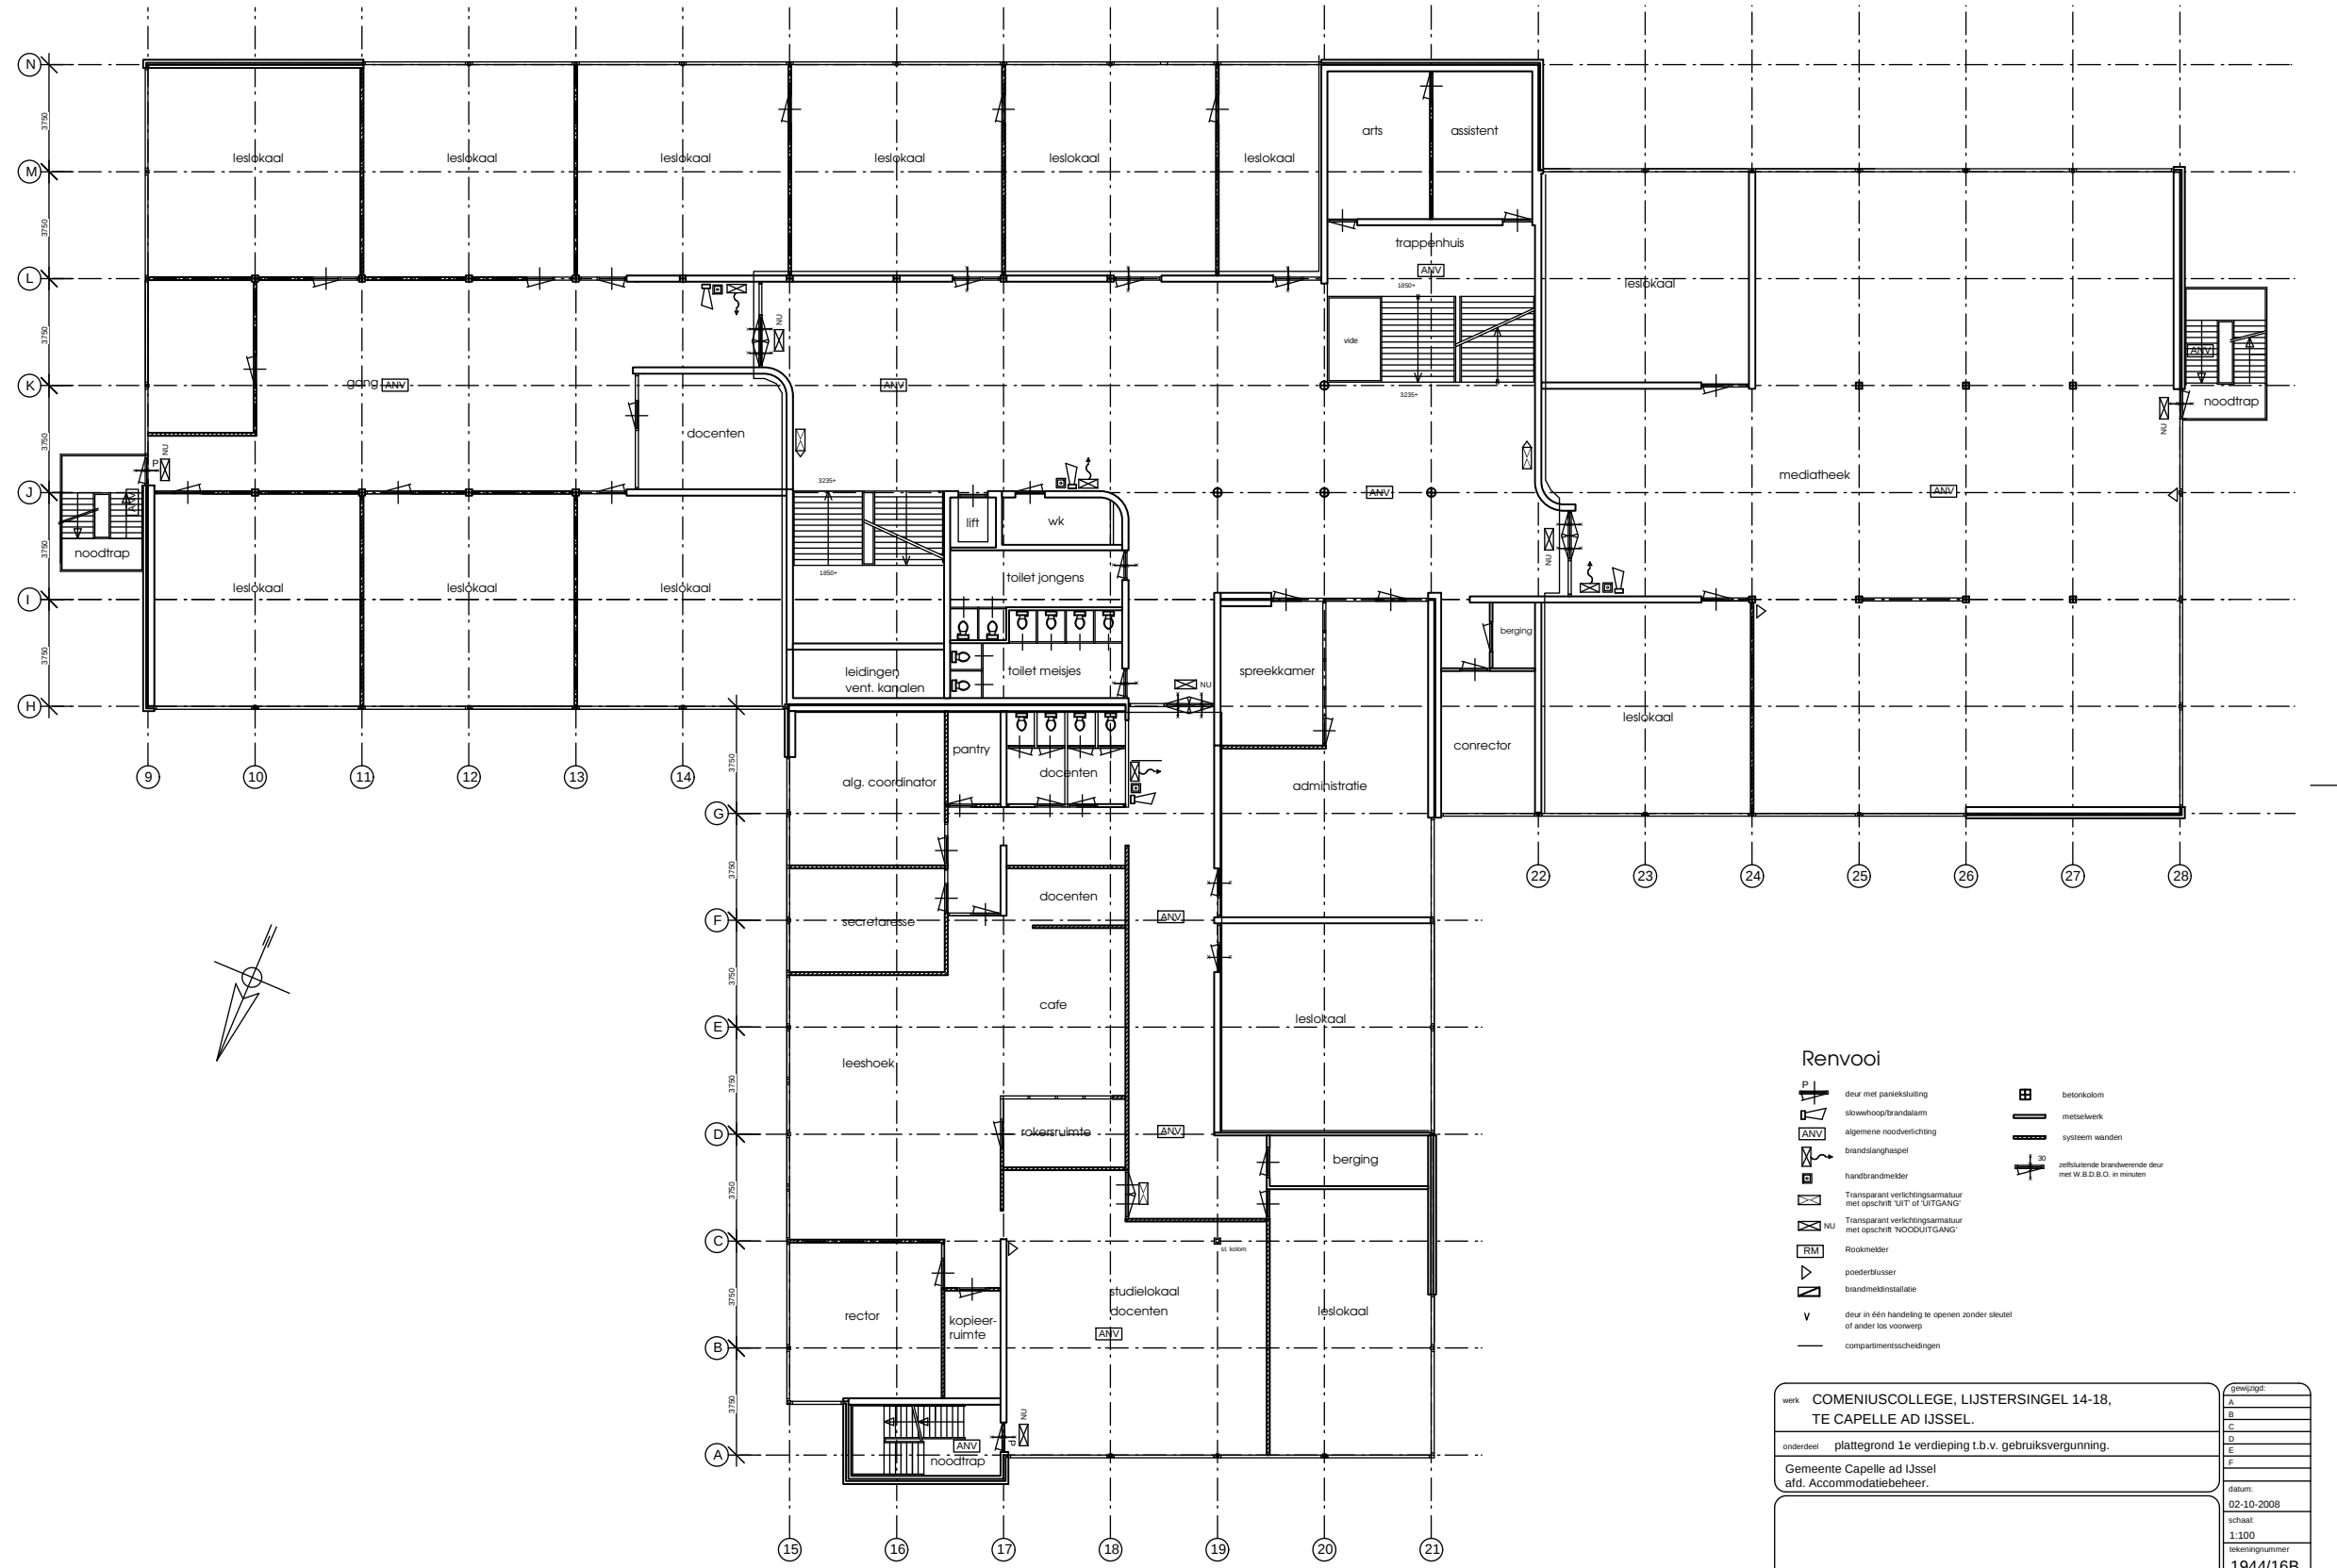

Renvooi

- deur met paneelclosure
- slowhoop/brandalarm
- algemene noodverlichting
- brandslangspjel
- handbrandmelder
- Transparant verlichtingsarmatuur met opschrift 'UIT of 'UITGANG'
- Transparant verlichtingsarmatuur met opschrift 'WOODUITGANG'
- Rookmelder
- poederblusser
- brandmeldinstallatie
- deur in één handeling te openen zonder sleutel of ander los voorwerp
- compartimentscheidingen
- betonkolom
- metaalwerk
- systeem wanden
- zelfsluitende brandwerende deur met W.B.D.B.O. in minuten

werk	COMENIUSCOLLEGE, LIJSTERSINGEL 14-18, TE CAPELLE AD IJSSEL.	gms/pz/gz
onderdeel	plattegrond 1e verdieping t.b.v. gebruiksvergunning.	A
	Gemeente Capelle ad IJssel afd. Accommodatiebeheer.	B
		C
		D
		E
		F
		datum:
		02-10-2008
		schaal:
		1:100
		tekeningsnummer
		1944/16B