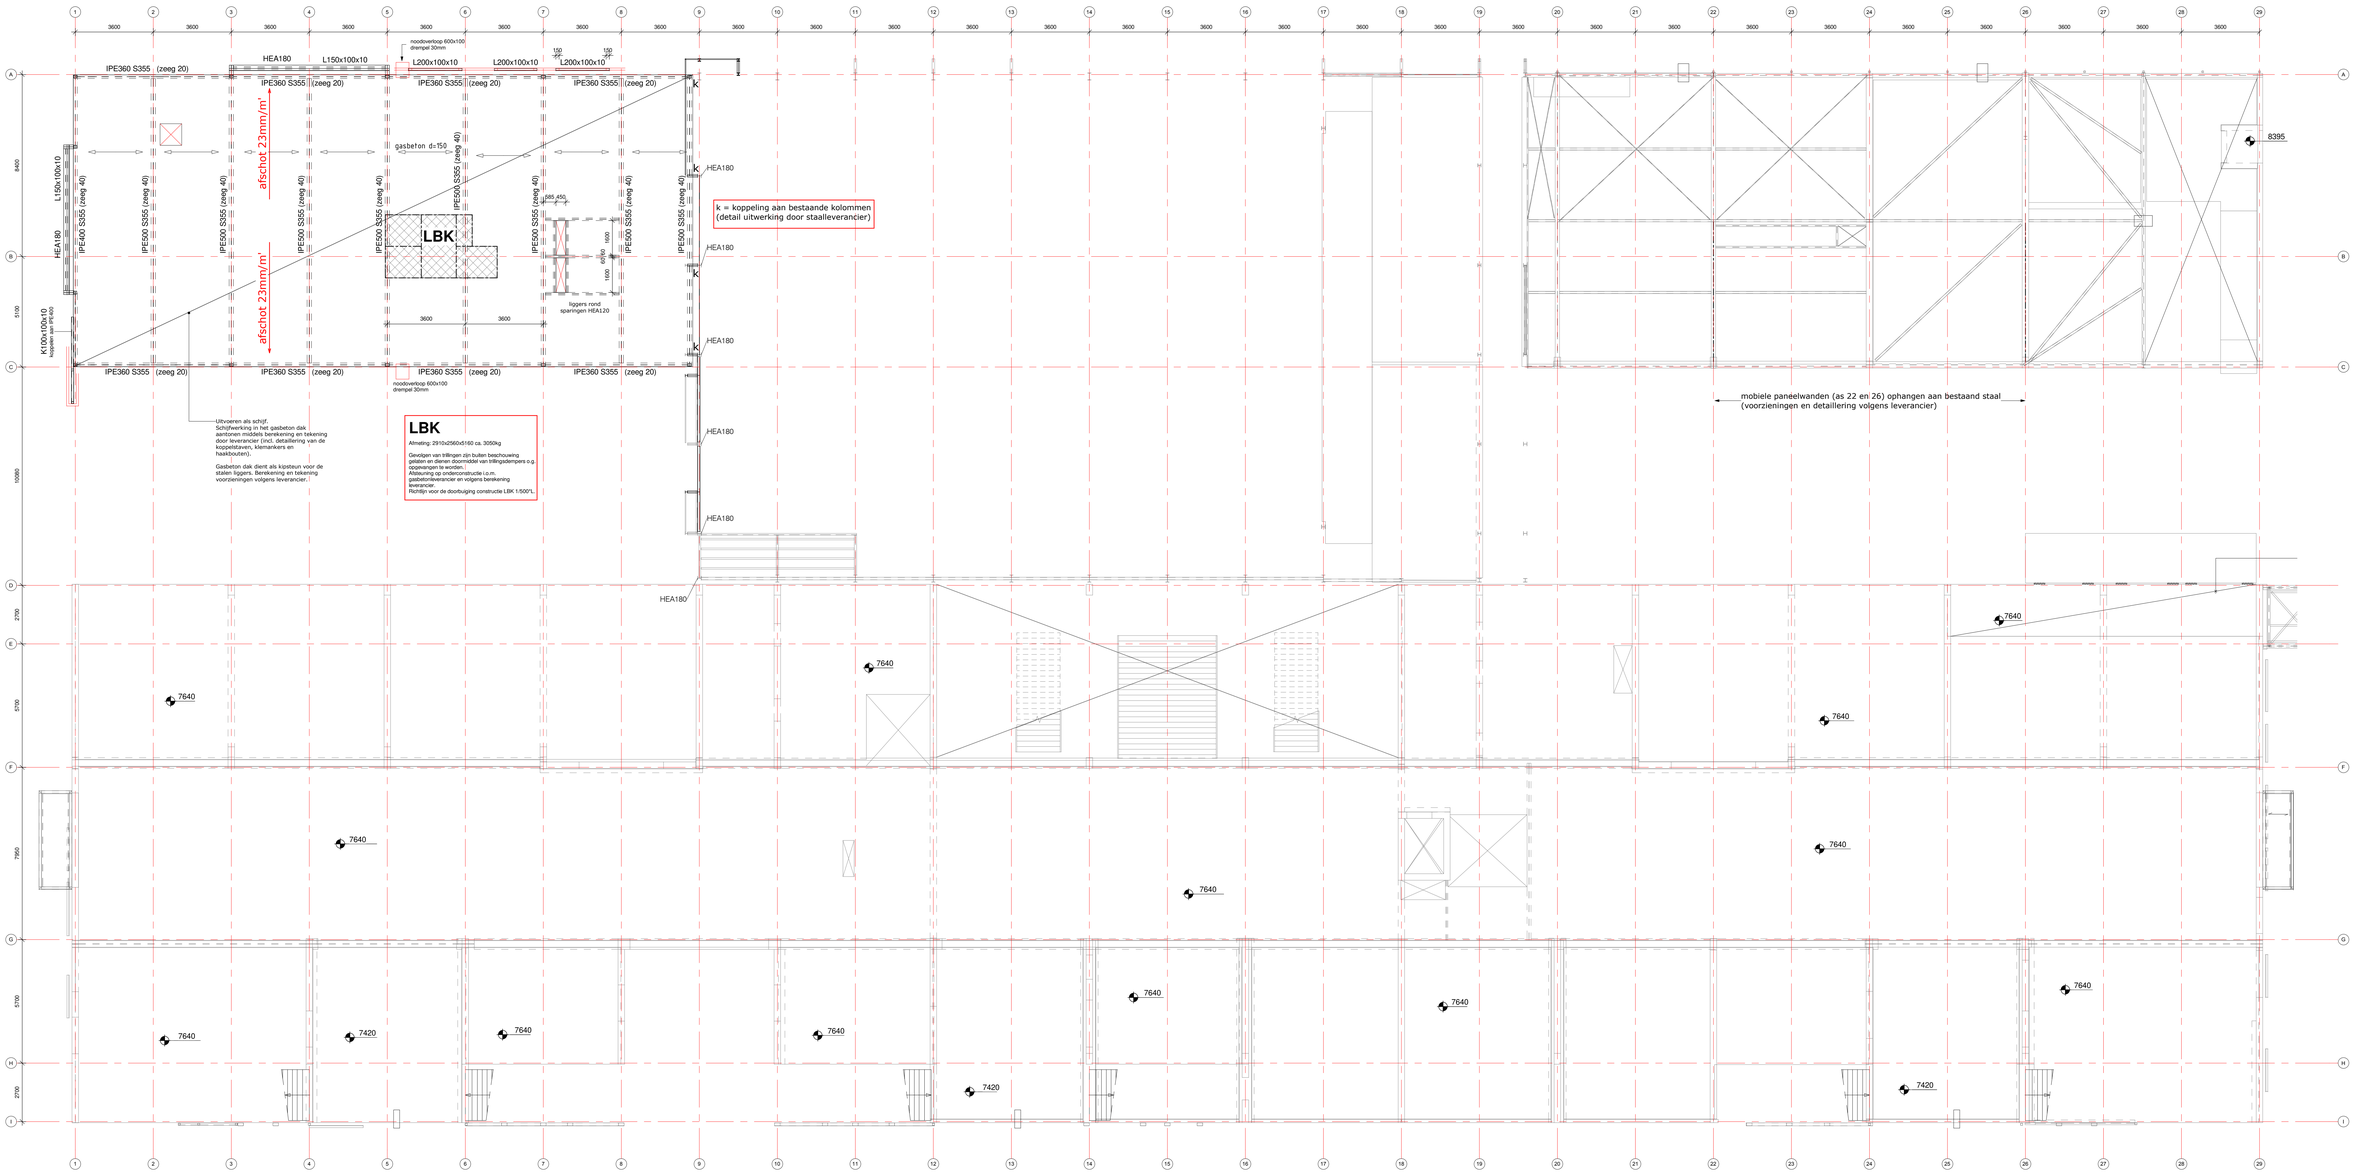

HEA180
L150x100x10
L200x100x10
L200x100x10
L200x100x10
noodoverlooop 600x100
drempel 30mm
IPE360 S355 (zeeg 20)
IPE360 S355 (zeeg 20)
IPE360 S355 (zeeg 20)
IPE360 S355 (zeeg 20)
afschot 23mm/m'
afschot 23mm/m'
gasbeton d=150
IPE500 S355 (zeeg 40)
IPE500 S355 (zeeg 40)
IPE500 S355 (zeeg 40)