# Tweede verdieping
# Kraton

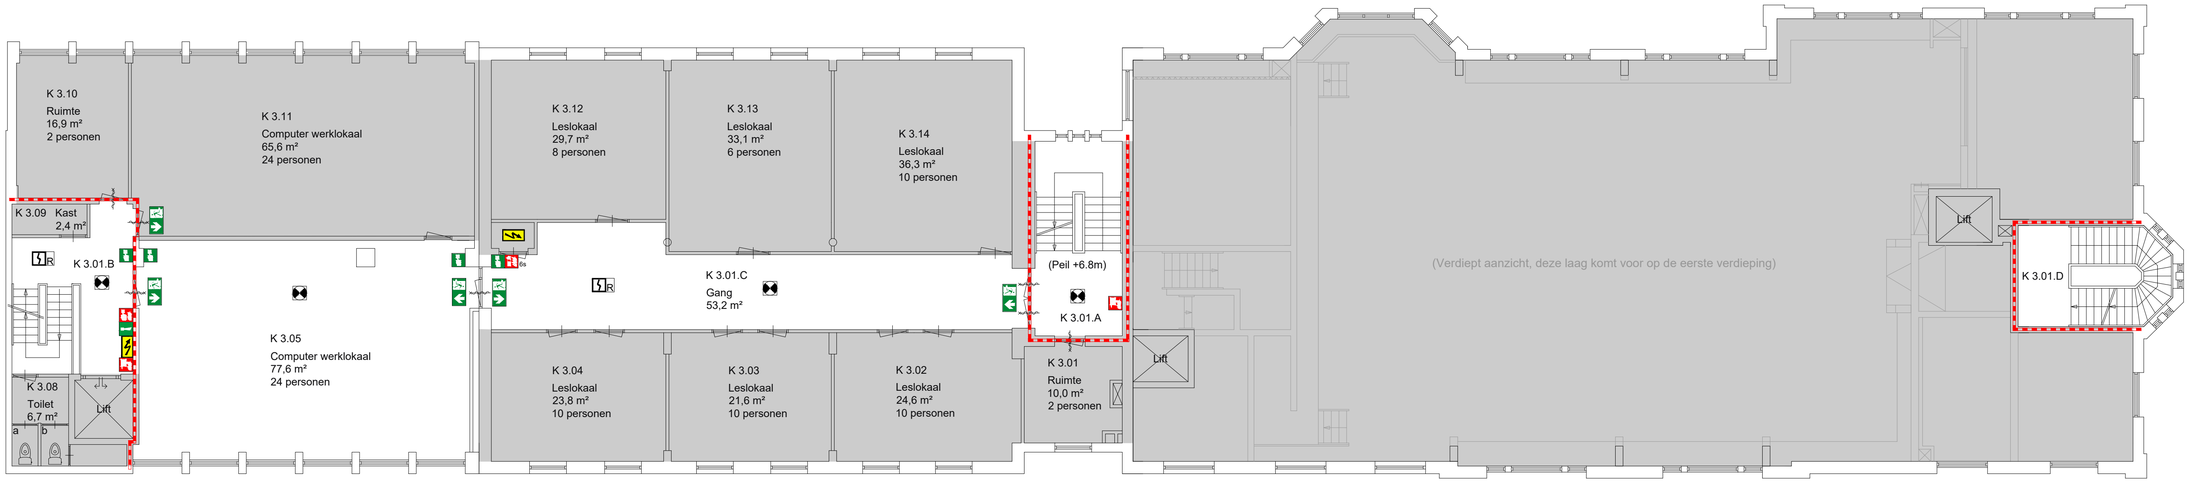



Synchro Adviesbureau Brandveiligheid BV
SAB
Niels Bohrstraat 24-1
6716 AM Ede
Tel (033) 4566 080
www.synchro.nl
Postbus 10
6860 AA Oosterbeek
Tel (026) 3390 572
info@synchro.nl


ArtEZ
Onderlangs 9
6812 CE Arnhem

ArtEZ

| | | | |
|---|---|---|---|
| PROJECTNR.: | 18 08 164 | TWEEDE VERDIEPING | |
| DATUM: | 12-01-2021 | KRT-RN-2V1 | |
| GEWIJZIGD: | SAB | GETEKEND: | SAB |
| SCHAAL: | 1:100 | FORMAAT: | A1 |