Derde verdieping
Middengebouw

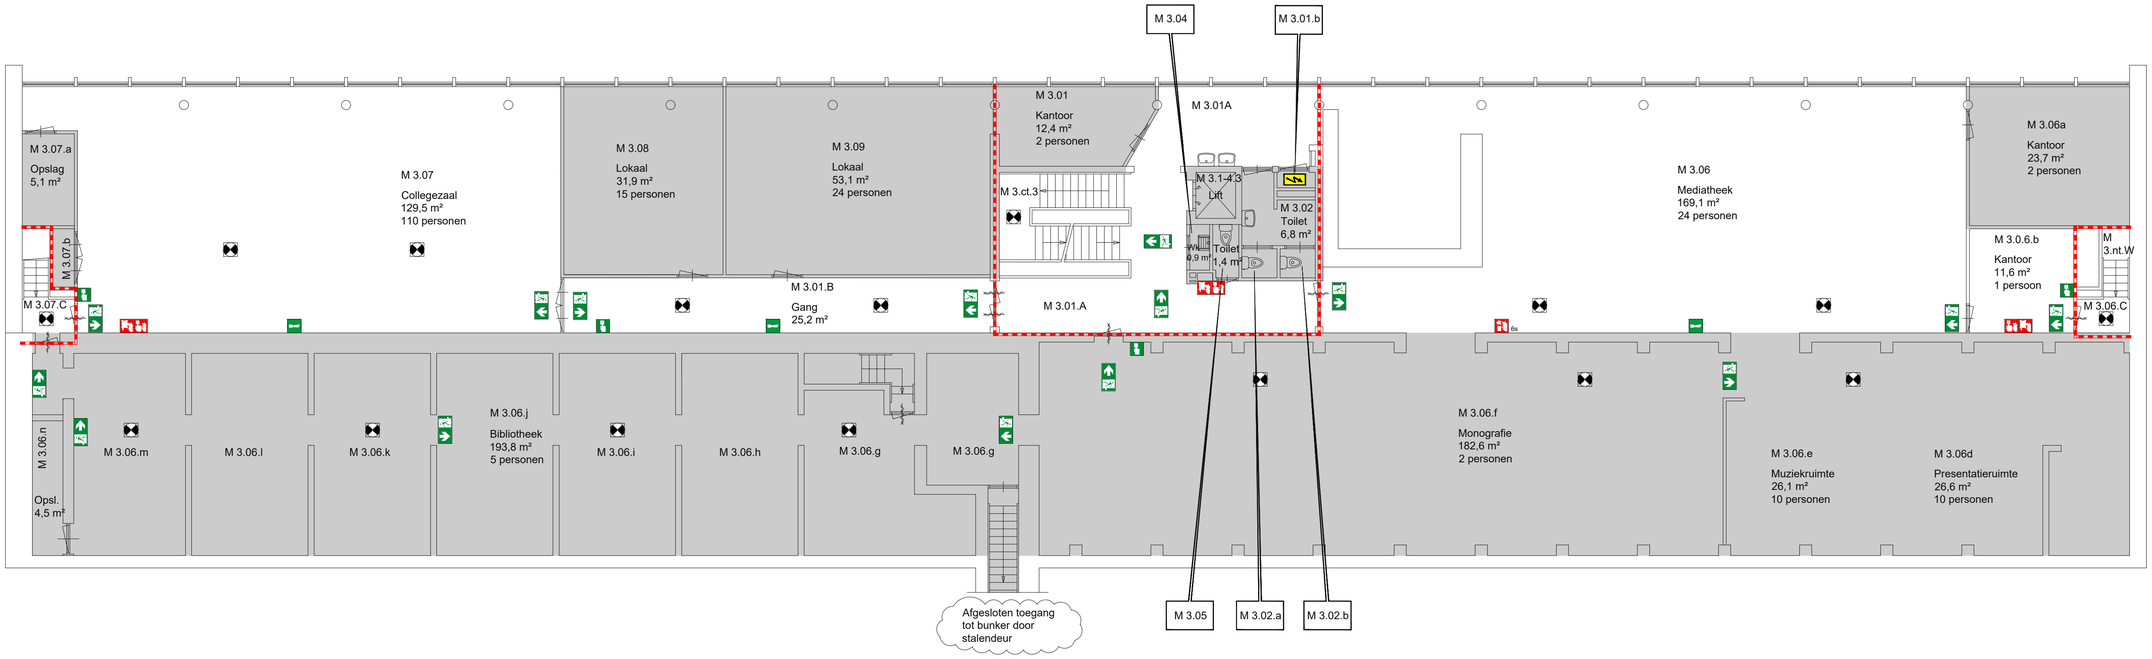

Synchro Adviesbureau Brandveiligheid BV
SAB
Niels Bohrstraat 24-1
6716 AM Ede
Tel (033) 4566 080
Postbus 10
6860 AA Oosterbeek
Tel (026) 3390 572
www.synchro.nl
info@synchro.nl

ArtEZ
Onderlangs 9
6812 CE Arnhem

ArtEZ

PROJECTNR.:	18 08 164	DERDE VERDIEPING	
DATUM:	12-01-2021	MGB-RN-3V1	
GEWIJZIGD:	SAB	GETEKEND:	SAB
SCHAAL:	1:100	FORMAAT:	A1