Eerste verdieping
Oude Kraan 26

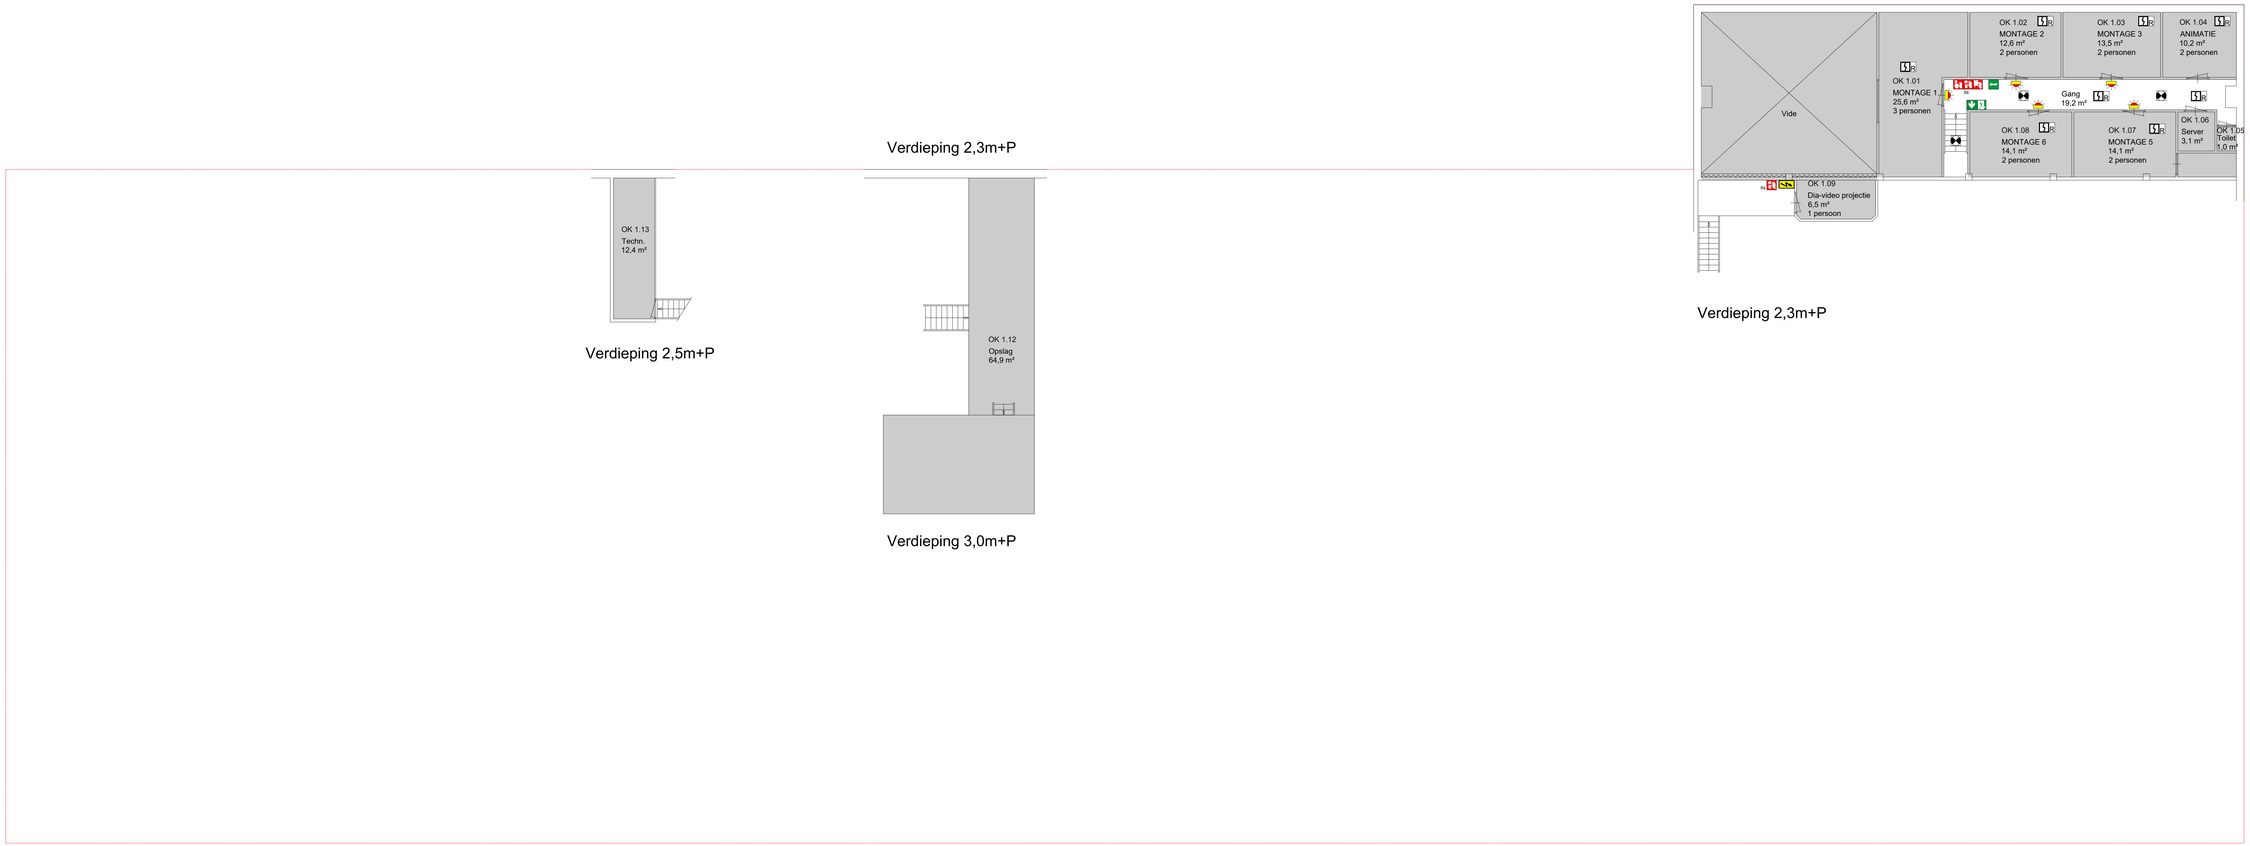

Synchro Adviesbureau Brandveiligheid BV

SAB

Niels Bohrstraat 24-1
6716 AM Ede
Tel (033) 4566 080

Postbus 10
6860 AA Oosterbeek
Tel (026) 3390 572

www.synchro.nl

info@synchro.nl

ArtEZ
Oude Kraan 26-34
6811 LK Arnhem

ArtEZ

PROJECTNR.:	18 08 164	EERSTE VERDIEPING	
DATUM:	30-06-2020	ODK26-RN-1V1	
GEWIJZIGD:	SAB	GETEKEND:	SAB
SCHAAL:	1:100	FORMAAT:	A0