
LEGENDA

— Scheiding detectiezones

(1) Aanduiding detectiezone

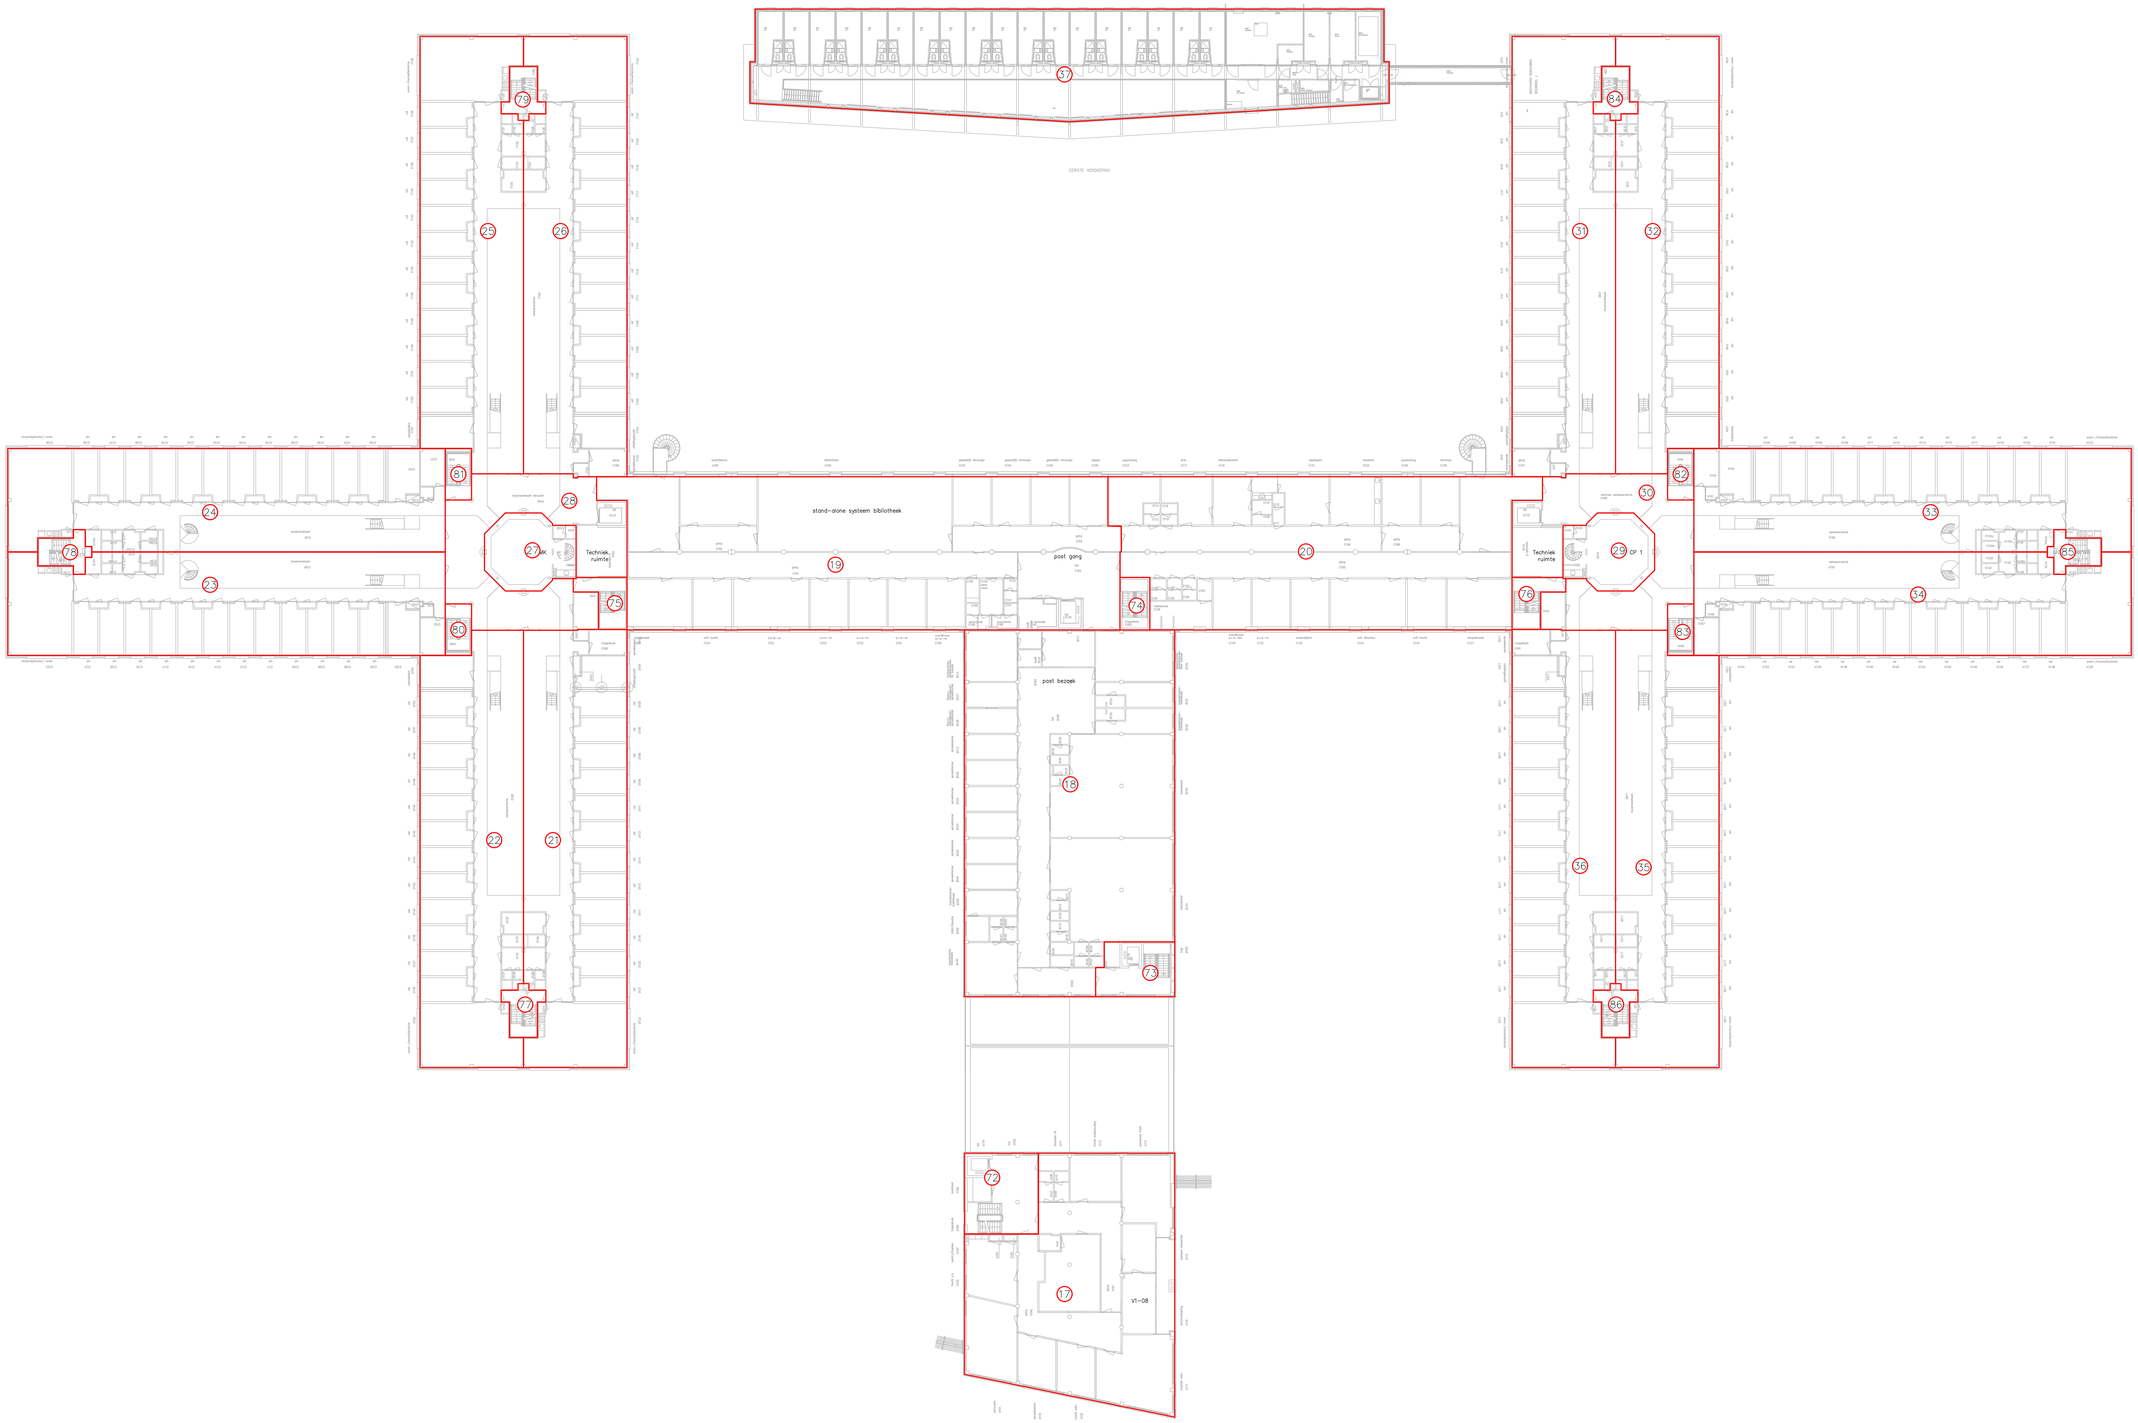

project	P.I. Dordrecht, Vervangen beveiligingsinstallaties
onderwerp	Detectiezones 1ste verdieping

Smits van Burgst Beveiliging BV

Wilhelminakanaal Zuid 110, 4903 RA Oosterhout, Tel: 0162-491600, E-mail: info@svbb.nl

7226.62	formaat A0		schaal	tekening rev.
Programma van Eisen	get. RvR	d.d. 22-06-2022	1:200	T.68.01.01.a
	gew.	d.d.	Xref_2017	