
LEGENDA

— Scheiding detectiezones

(1) Aanduiding detectiezone

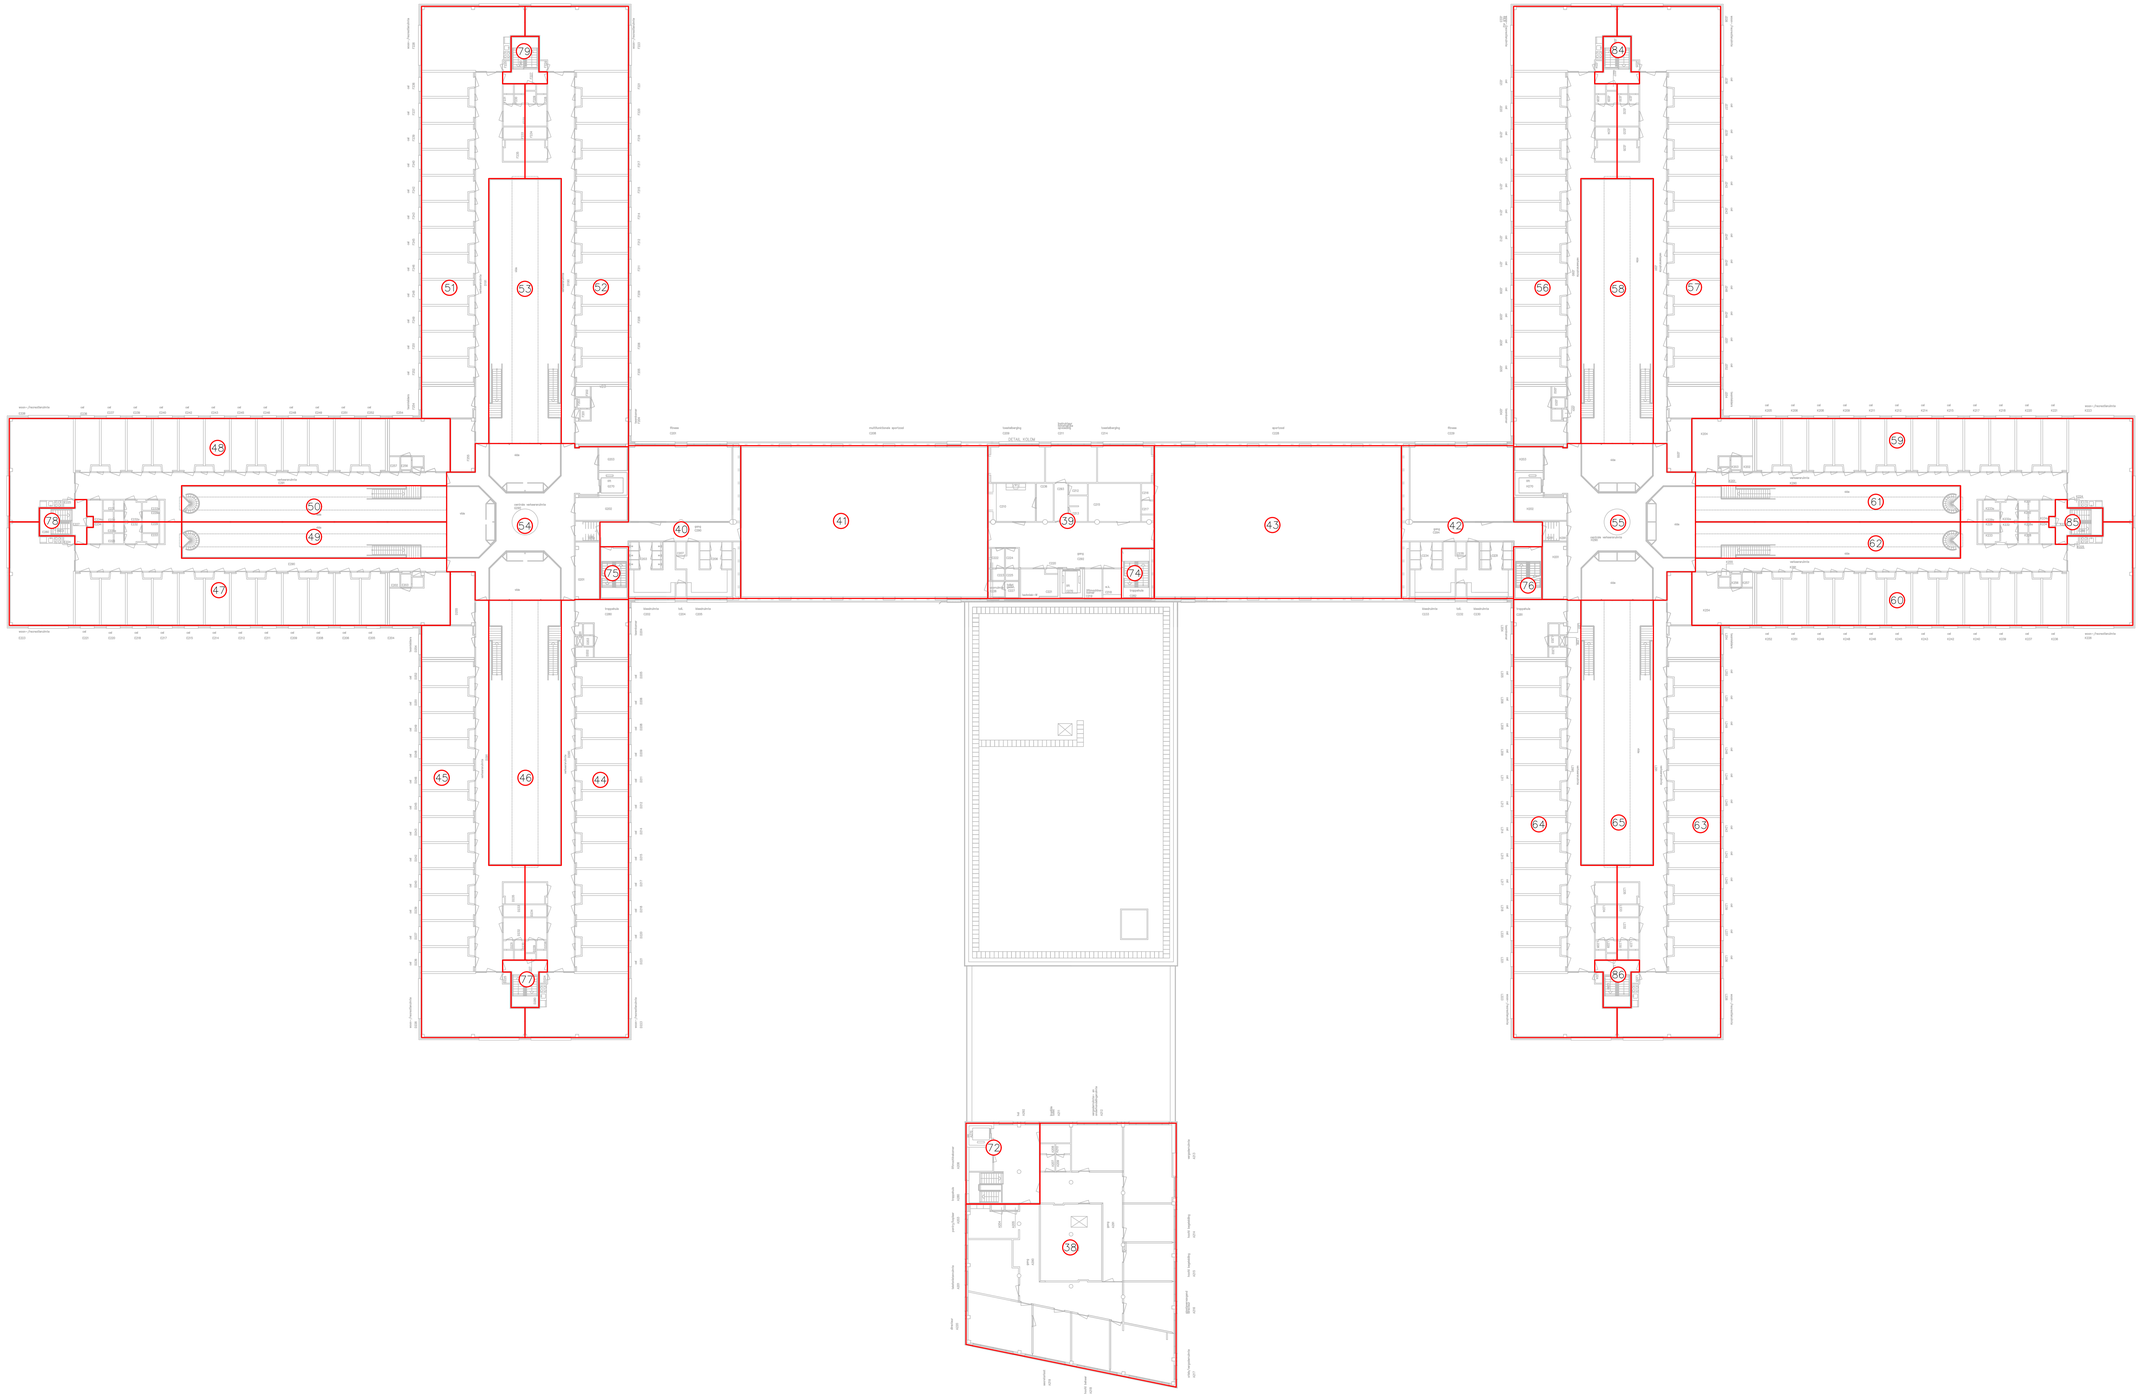

project	P.I. Dordrecht, Vervangen beveiligingsinstallaties
onderwerp	Detectiezones 2de verdieping

Smits van Burgst Beveiliging BV

Wilhelminakanaal Zuid 110, 4903 RA Oosterhout, Tel: 0162-491600, E-mail: info@svbb.nl

7226.62	formaat A0	schaal	tekening	rev.
Programma van Eisen	gel. RvR d.d. 22-06-2022	1:200	T.68.02.01.a	
	gew. d.d.	Xref_2017		