

LEGENDA

— Scheiding detectiezones

(1) Aanduiding detectiezone

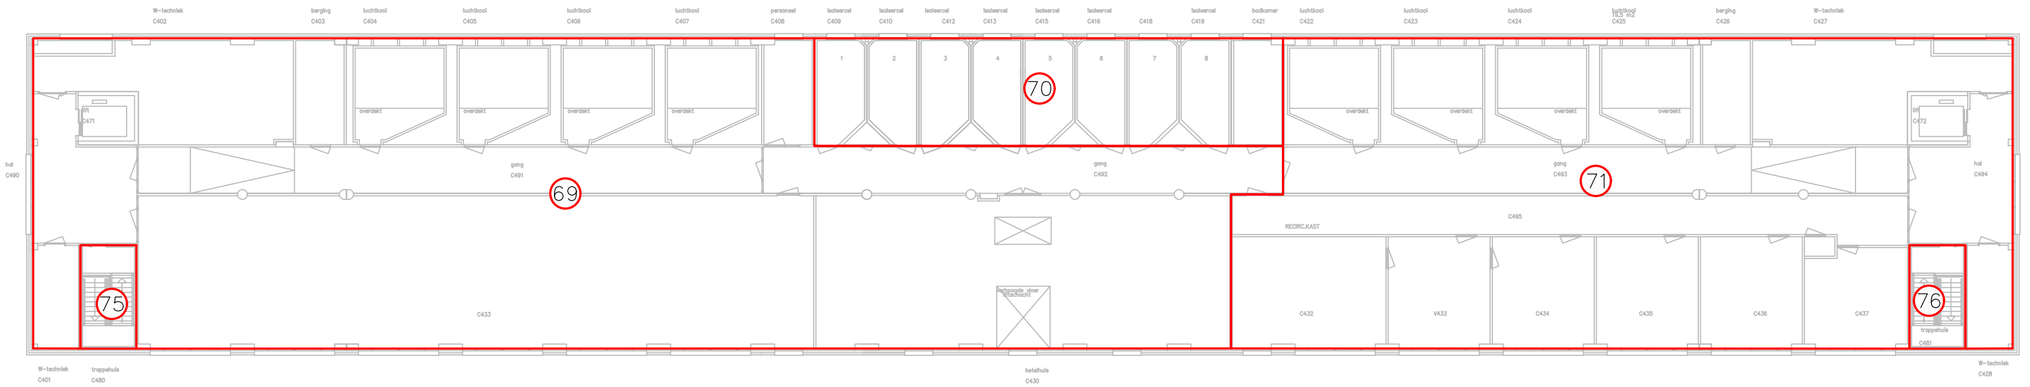

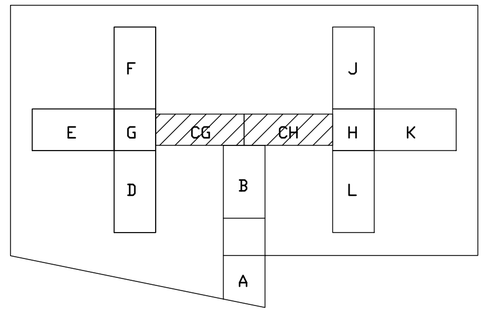

project P.I. Dordrecht, Vervangen beveiligingsinstallaties

onderwerp Detectiezones

4de verdieping

Smits van Burgst Beveiliging BV

Wilhelminakanaal Zuid 110, 4903 RA Oosterhout, Tel: 0162-491600, E-mail: info@svbb.nl

7226.62	formaat **A2**		schaal	tekening rev.
Programma van Eisen	get. **RvR**	d.d. **22-06-2022**	**1:200**	T.68.04.01.a
	gew.	d.d.	**Xref_2017**	