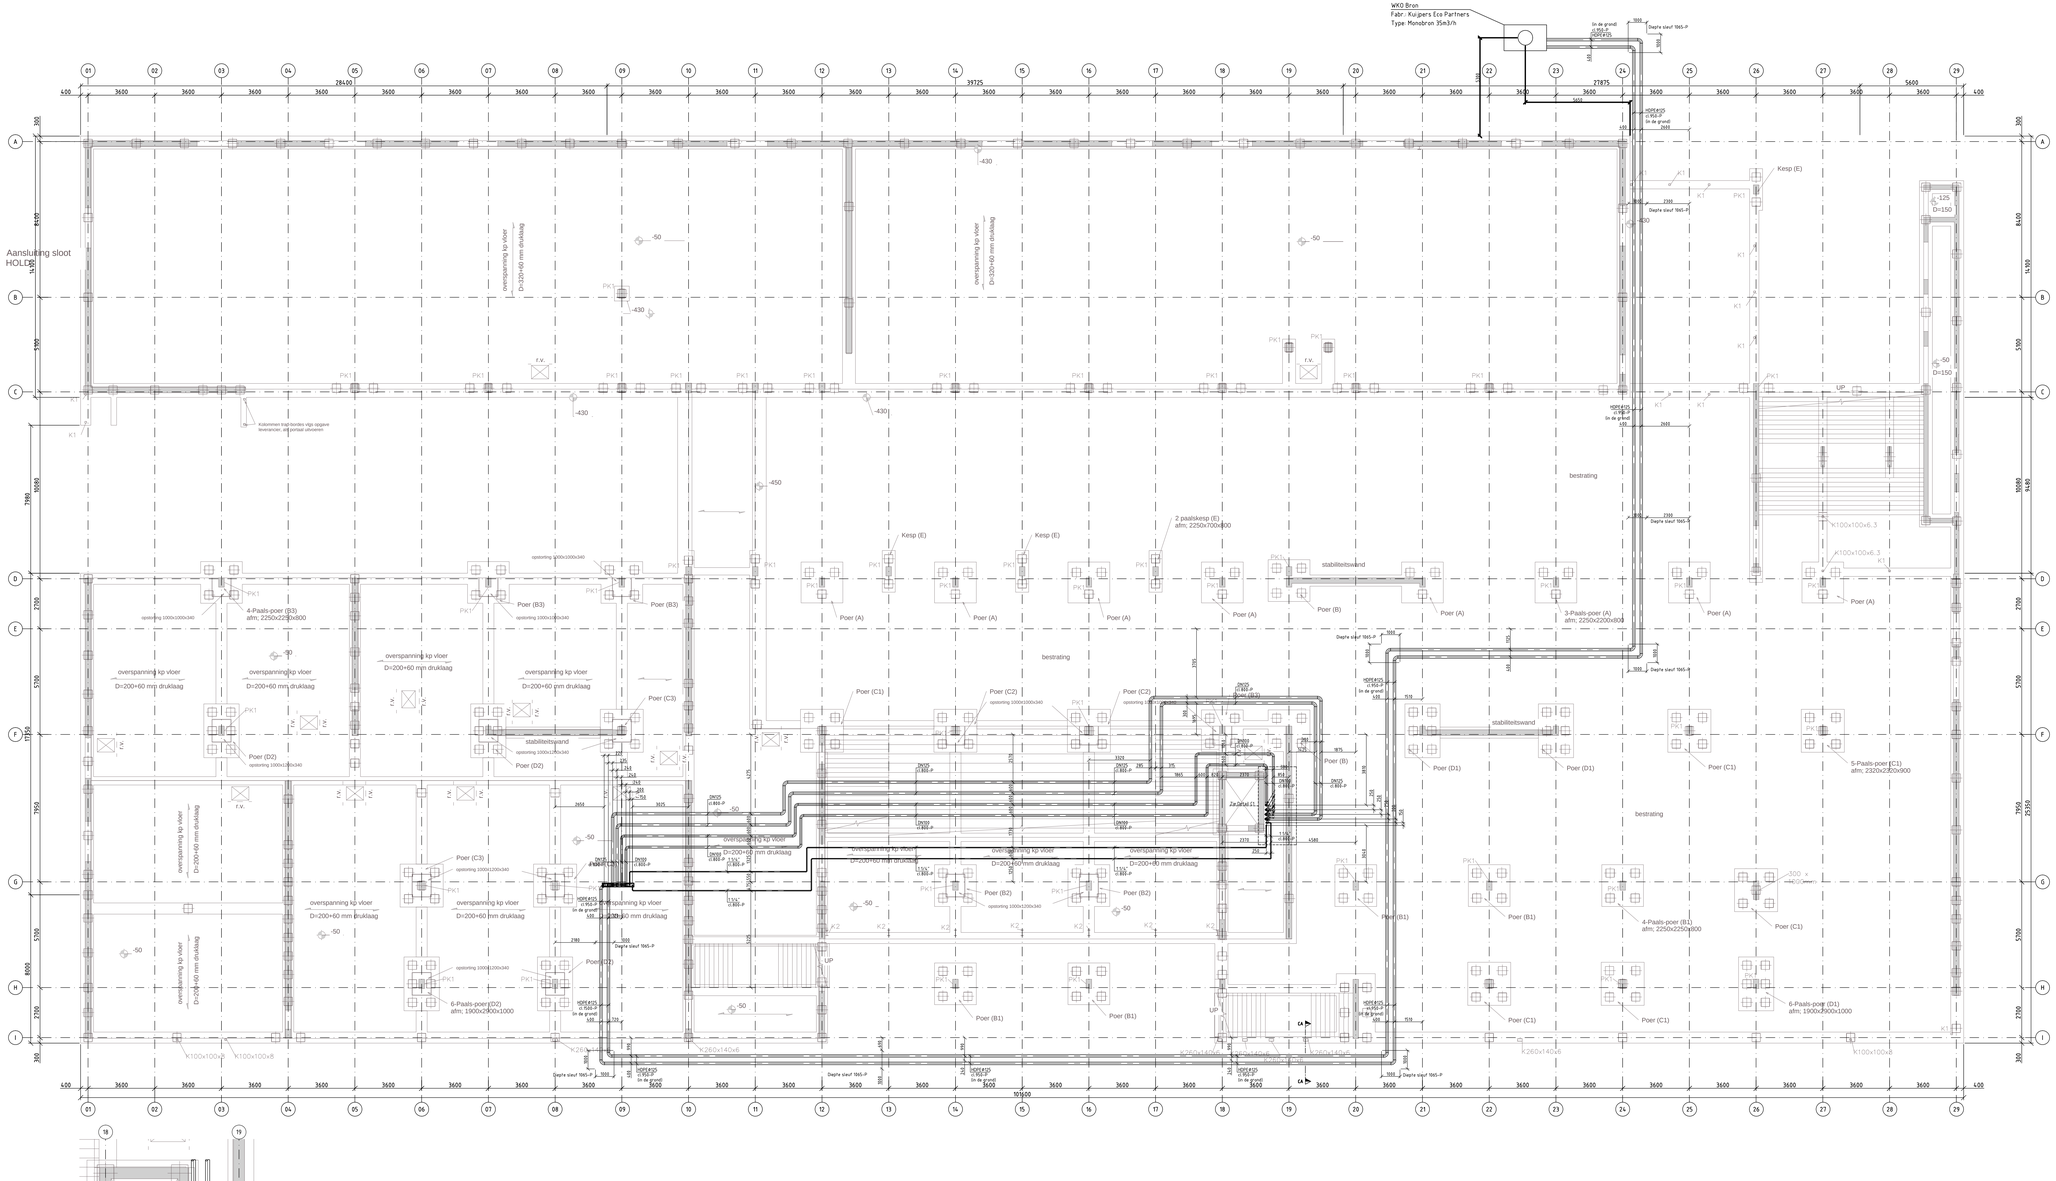

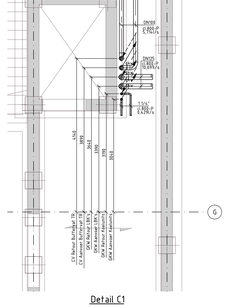

Detail C1
Schaal 1:50

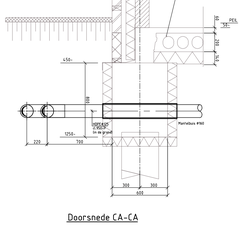

Doorsnede CA-CA
Schaal 1:20

OVERZICHTSTEKENING

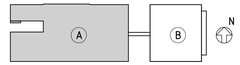

Bouwdeel A: College
Bouwdeel B: Sporthal

RENVOOI

- Luchtkanaal rond
- Luchtkanaal rechthoekig
- Brandklep rond Fabr.: Inatherm, Type: IRBK60
- Brandklep rechthoekig Fabr.: Inatherm, Type: IRBK-LT
- Constant-Volumeregelaar (CDV-klep) Fabr.: Inatherm, Type: DAU
- Variabel-Volumeregelaar (VAV-klep) Fabr.: Inatherm, Type: DCT
- Variabel-Volumeregelaar (VAV-klep) Fabr.: Inatherm, Type: DJP
- Contraroterende regelklep Fabr.: Trox, Type: JZD-G
- Regelklep rond Fabr.: Trox, Type: VFC
- Flexibele slang Fabr.: DEC, Type: Sonodec 25 (min. 1m)
- Flexibele slang t.b.v. zichtwerk Fabr.: Kanalenkev., Materiaal: aluminium
- Inspectieluik
- Brandwerende isolatie
- Uitwendige isolatie
- Afzuigrozet
- Plafondrooster luchttoevoer
- Plafondrooster luchtretour
- Wandrooster luchttoevoer incl. plenum
- Wandrooster luchtretour incl. plenum
- Wandrooster luchtoverstroom
- Luchtverdeelslang Fabr.: Induthermb, Type: MV-L rond
- Kanaalrooster
- Deurspleet
- SR Luchtdebiet
- Stromingsrichting lucht
- Dampdichte isolatie

ISOLATIESTAAT

	OMSCHRIJVING	ISOLATIEMATERIAAL	MATERIAAL
LUCHT	Luchtkanalen toevoer excl. zichtwerk	Minerale wol 25mm Fabr.: Isover Type: MD2	
	Luchtkanalen buiten gelegen	Minerale wol 50mm	Stucplaat
	Buitenluchtkanaal t.b.v. LBK Sporthal (dampdicht)	AF/Armaflex 13mm	
	Brandwerende isolatie	Minerale wol 40mm	30/60 min. brandwertragend

MATERIAALSTAAT

	OMSCHRIJVING	MATERIAAL
LUCHT	Luchtkanalen uitvoeren in luchtdichtheidsklasse: C	Sendzimir verzinkt plaatstaal
	Luchtafzuigkanalen t.b.v. chemie- en zuurkasten	Kunstof buis PVC
	Luchtafzuigkanaal t.b.v. keuken college	RVS

Gemeente Amstelveen

Vastgoed — Bouwzaken

Laan Nieuwer-Amstel 1, 1182 JR Amstelveen, Postbus 4, 1180 BA Amstelveen, T (020) 540 46 66, F (020) 540 41 42

DMV ARCHITECTEN

WHR INSTALLATIE-ADVIESLIJNE
WHR Installatie-adviezen bv
Maarssenbroekerdijk 15a, Utrecht
Postbus 1105
3600BC Maarssen
T: 030 - 242 63 90
F: 030 - 242 63 99
E: utrecht@whr.nl
W: www.whr.nl

REVISIE APRIL 2013

Wijziging:	Gekeend	Omschrijving			Datum

Schaal:	1:100	Formaat:	A0	Datum:	-
Definitief:					
Gekeend:	MK				
Gezien:					
Accoord:					
Projectnr:	201111180				
Tekeningnr:	W-1A				
Bladnr:					

Amstelveen College en Sporthal

CV- en GKW-installaties fundering college

Kuijpers
De Meern
Tel. 030-6629300
fax. 030-6629301
www.kuijpers.com

Deze tekening blijft eigendom van Kuijpers en mag zonder onze schriftelijke toestemming niet gekopieerd of aan derden ter inzage worden gegeven, noch voor of door derden worden gebruikt

AutoCAD file: W-1

Datum construktie: 12-01-2011

Datum bouwvergunning:

gekeend met StabiCAD®