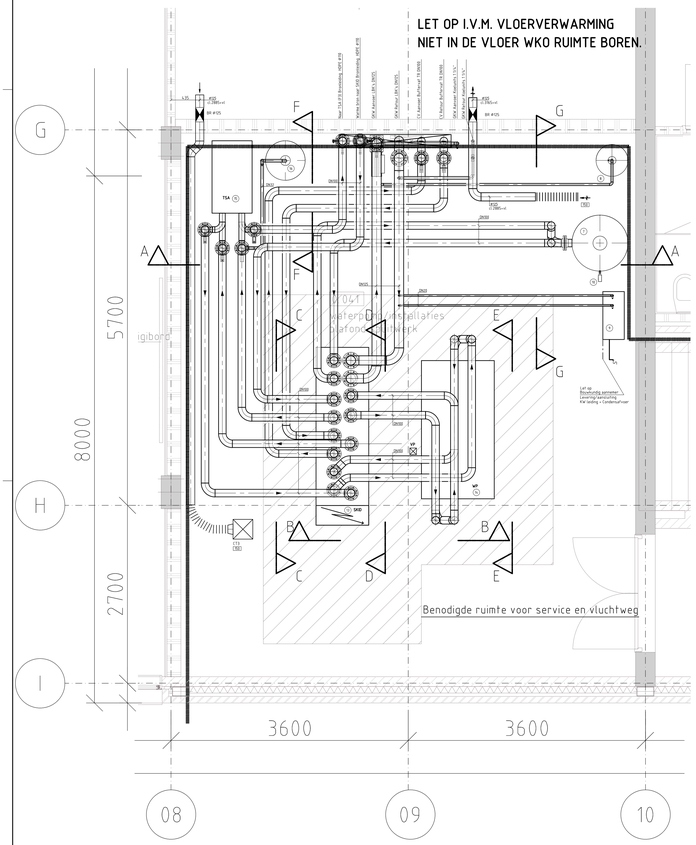

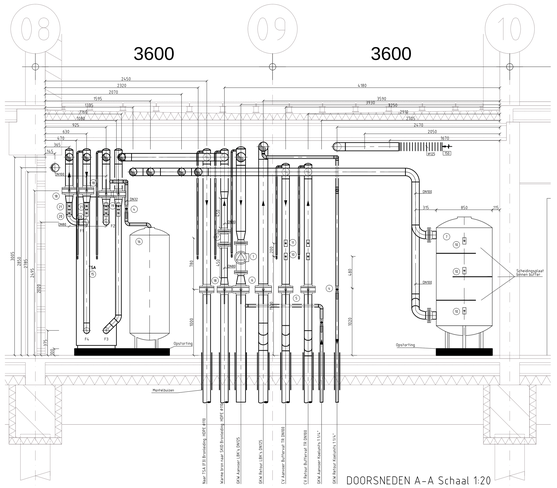

DOORSNEDEN A-A Schaal 1:20

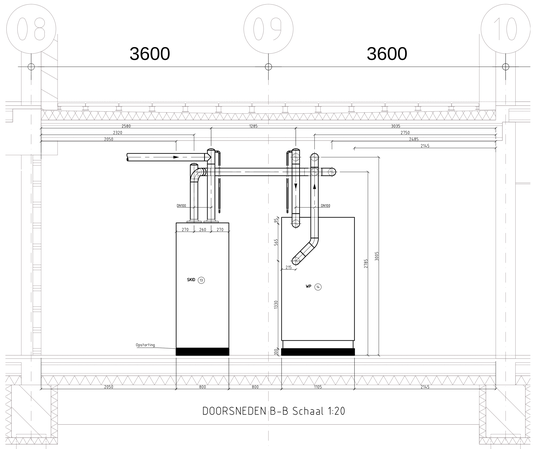

DOORSNEDEN B-B Schaal 1:20

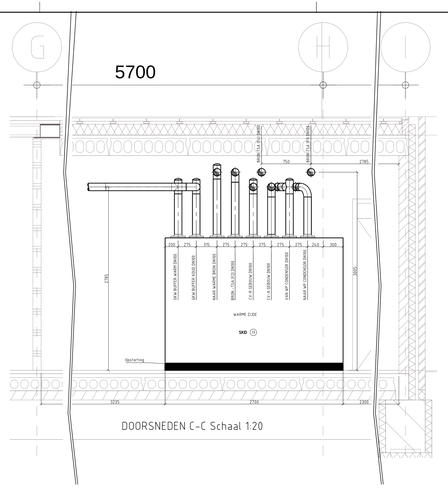

DOORSNEDEN C-C Schaal 1:20

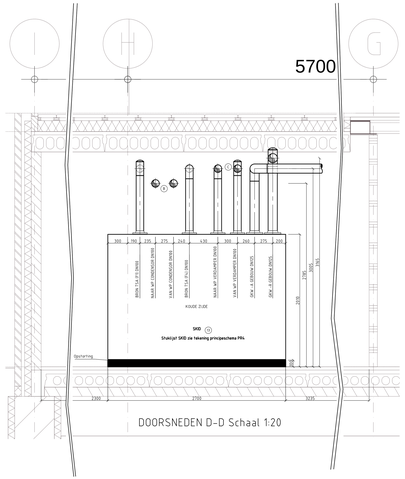

DOORSNEDEN D-D Schaal 1:20

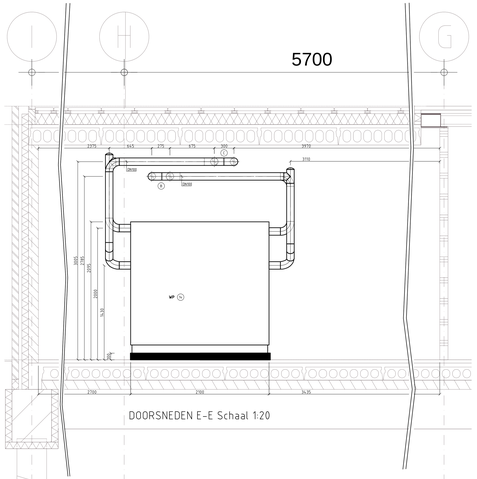

DOORSNEDEN E-E Schaal 1:20

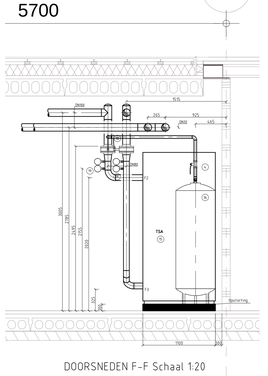

DOORSNEDEN F-F Schaal 1:20

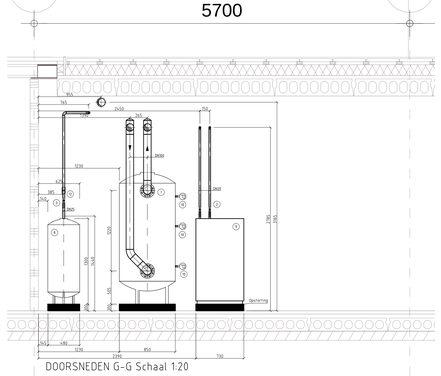

DOORSNEDEN G-G Schaal 1:20

21	2	Thermometer	Ecoinsche	FIG.661	Servering Eiopartners	-	1/2
20	2	Temperatuur opnemer	Siemens	QAE 2120.010	Servering Eiopartners	-	1/2
19	2	Temperatuur opnemer	Siemens	QAE 2120.010	Servering Eiopartners	-	1/2
18	6	Vinderkeppkstuiver	Mega	VST	Servering Eiopartners	-	100
17	1	Flowmeter	Endress & Hauser	Promag 50W	Servering Eiopartners	-	80
16	1	Expansiel	SAB	C70	Servering Eiopartners	-	-
15	1	TSA	Sanden	SAN-C(S)-180-TL,RA	Servering Eiopartners	-	-
14	1	WP	CIAT	LGP 1010/	Servering Eiopartners	-	-
13	1	SKID	De principeschema	tekening nr PR4.	Servering Eiopartners	-	-
12	1	Temperatuur opnemer	Siemens	QAM 45.1	-	-	1/2
11	3	Thermometer	Ecoinsche	-	-	-	1/2
10	5	Temperatuur opnemer	Siemens	QAE 2120.010	-	-	1/2
9	1	Ontgassings- en handafvoeksel	Flamco	DWA 15	-	-	3/4"
8	1	Expansievat	Flamco	Flexcon200/2	200L	-	3"
7	1	Buffervat	-	-	1000L	-	-
6	4	Vinderkeppkstuiver	Keystone	FIG. 38	-	-	125
5	2	Vinderkeppkstuiver	Keystone	FIG. 38	-	-	150
4	3	Kogelstuiver	Ecoinsche	FIG. 2470	-	-	1 1/4
3	1	Kogelstuiver	Ecoinsche	FIG. 2470	-	-	1
2	2	Kogelstuiver	Ecoinsche	FIG. 2470	-	-	3/4
1	1	Circulatiepump	Wilo	TEC.E25/1-7/L,175	-	-	80
NR	AANT	OMSCHRIJVING	FABRIKAAT	TYPE	OPMERKINGEN	PN	DN/"

OVERZICHTSTEKENING

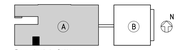

Bouwdeel A: College
Bouwdeel B: Sporthal

RENVOOI

- CV-aanvoerleiding
- CV-retourleiding
- GKW-aanvoerleiding
- GKW-retourleiding
- Ventilatieconnector Fabr.: Flexibel Type: LCB4TN 1 b.v. nummer 2.8012/2644/3205 Type: LCB4T20 1 b.v. nummer 1363
- Positie vloerverwarming
- Rilbeburss radiator
- VP-vloerput
- Klepafsluiter Fabr.: Ecoinsche Type: fig.2470 ø1 1/4" Type: fig.470 ø1 1/2"
- Ketelafsluiter Fabr.: Tour & Andersson Type: STAD ø1 1/2" Type: STAD ø2DN65
- Thermostaat Fabr.: AGRASGARD Type: RTM-C02 cl.1600-vl
- Thermostaat incl. CO2-meter Fabr.: AGRASGARD Type: RTM-C02 cl.1600-vl
- Luchtpuf
- WOKOW Verdeler vloerverwarming
- VP Vastpuntsinstralie

ISOLATIESTAAT

	GROEPNUMMER	DIKTE ISOLATIEMATERIAAL	MATERIAAL
	CV-leidingen in vertikaale plafonds en schachten diameter DN15 t/m DN40	Steenwol dikte 30 mm	
	CV-leidingen in vertikaale plafonds en schachten diameter DN50 t/m DN80	Steenwol dikte 40 mm	
	CV-leidingen in vertikaale plafonds en schachten diameter DN100 en groter	Steenwol dikte 50 mm	
	CV-leidingen in technische ruimte diameter DN100 en groter	Steenwol dikte 50 mm	
	GKW-leidingen	Alfa Kraatlas 10mm	
	GKW-leidingen buiten	Alfa Kraatlas 15mm	Stucgetapt

MATERIAALSTAAT

	GROEPNUMMER	MATERIAAL
	CV-leidingen diameter 1/2"-1 1/4 1 1/2"	Staven staalbuis NEN 3257
	CV-leidingen diameter vanaf DN50	Staven staalbuis NEN 2921
	CV-leidingen onder de sporthalvloer	Koper
	GKW-leidingen diameter 1/2"-1 1/4 1 1/2"	Staven staalbuis NEN 3257
	GKW-leidingen diameter vanaf DN50	Staven staalbuis NEN 2921
	Brandleidingen	HDPE PN10

Gemeente Amstelveen
Vastgoed Bouwzaken
Laan Nieuwer-Amstel 1, 1182 JR Amstelveen, Postbus 6, 1180 BA Amstelveen, T (020) 540 46 46, F (020) 540 42 42

DMV ARCHITECTEN

WHR Installatie-adviezen bv
Bedrijfsverzamelgebouw Ons Huis
Hoofdstraat 1
3972 LA Driebergen-Rijsenburg
T: 0343 - 592 525 00
F: 0343 - 592 525 99
E: info@whr-bv.nl
W: www.whr-bv.nl

REVISIE APRIL 2013

Wijziging	Gekeurd	Omschrijving			Datum

Schaal	1:20	Formaat	A3	Datum	-	Gekeurd	-
Amstelveen College en Sporthal						Gekeurd	HSN
						Getek.	
Technische ruimte WKO begane grond college						Accord	
						Projectnr	2011168
Kuijpers De Meern Tel.: 030-6629300 Fax: 030-6629399 www.kuijpers.com						Tekeningnr	WTRC
						Bladnr	

Deze tekening is of wordt door Kuijpers en nog onder ons schriftelijke toestemming aan geleverd of ook derden te mogen verstrekken, niet voor of door derden worden gebruikt

AutoCAD file: WTRC

Gemaakt met StabiCAD®

Bouwnummer: 2011168
Tekeningnummer: WTRC