



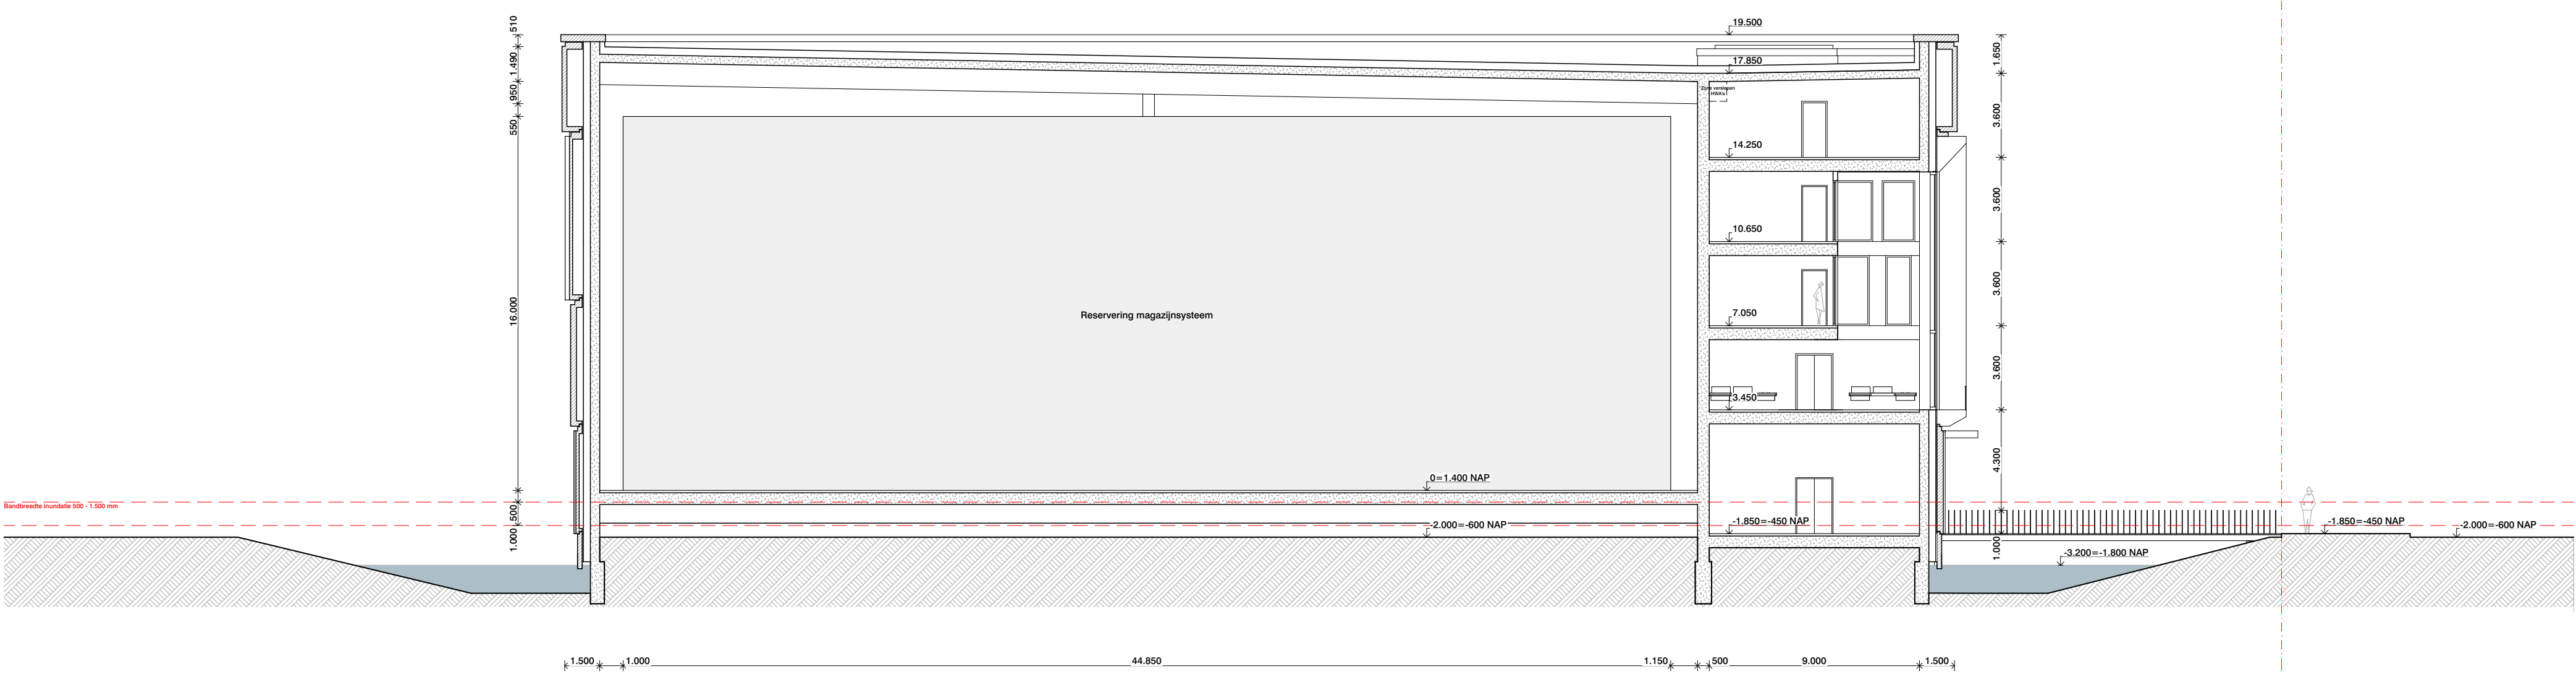


1:200

Doorsnede A-A

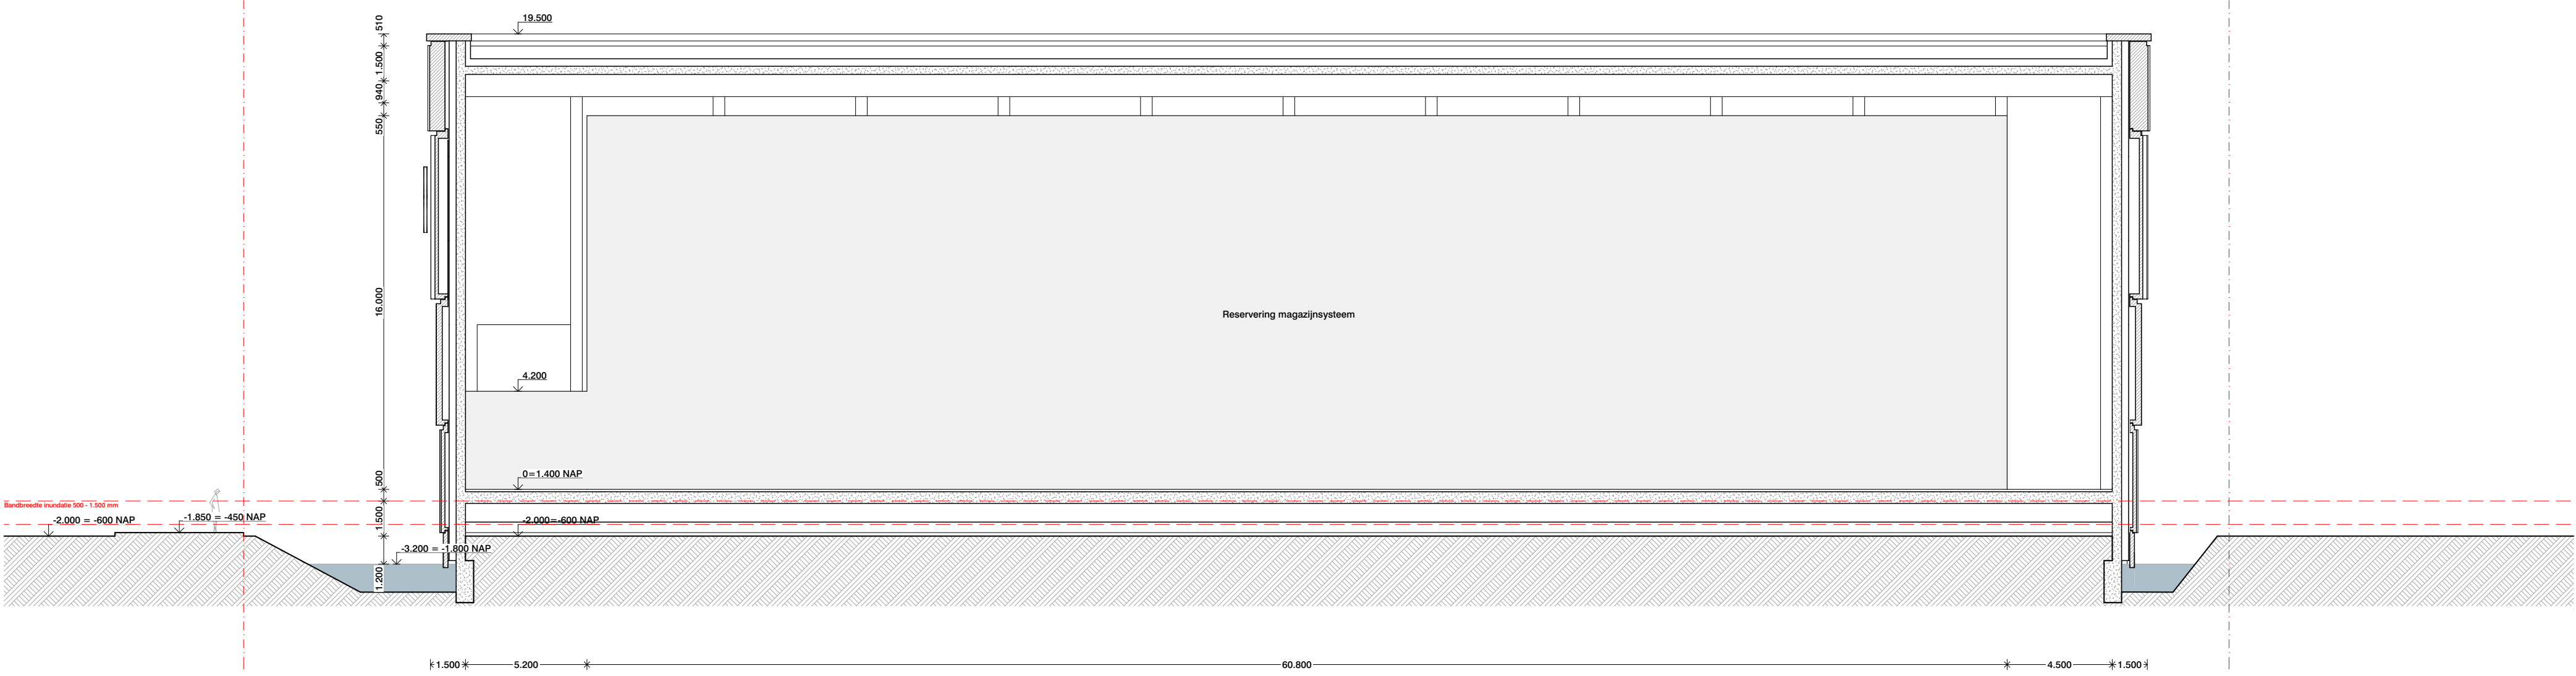


1:200

Doorsnede B-B

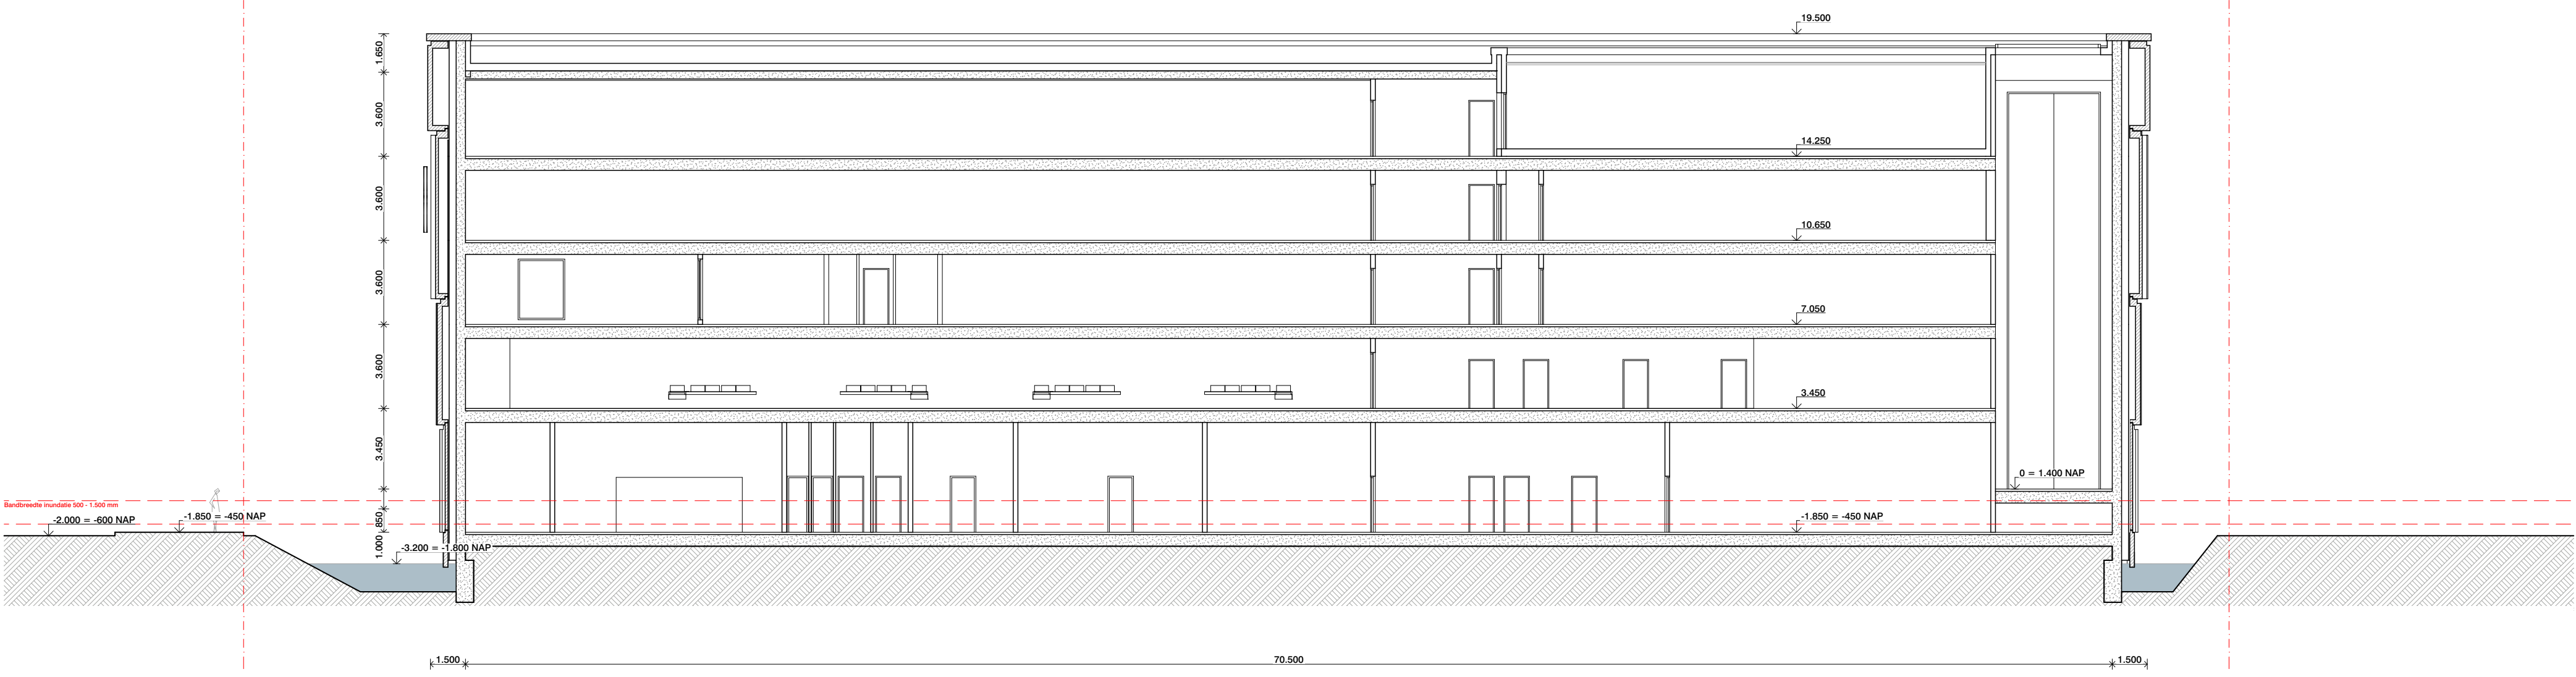

1:200

Doorsnede C-C

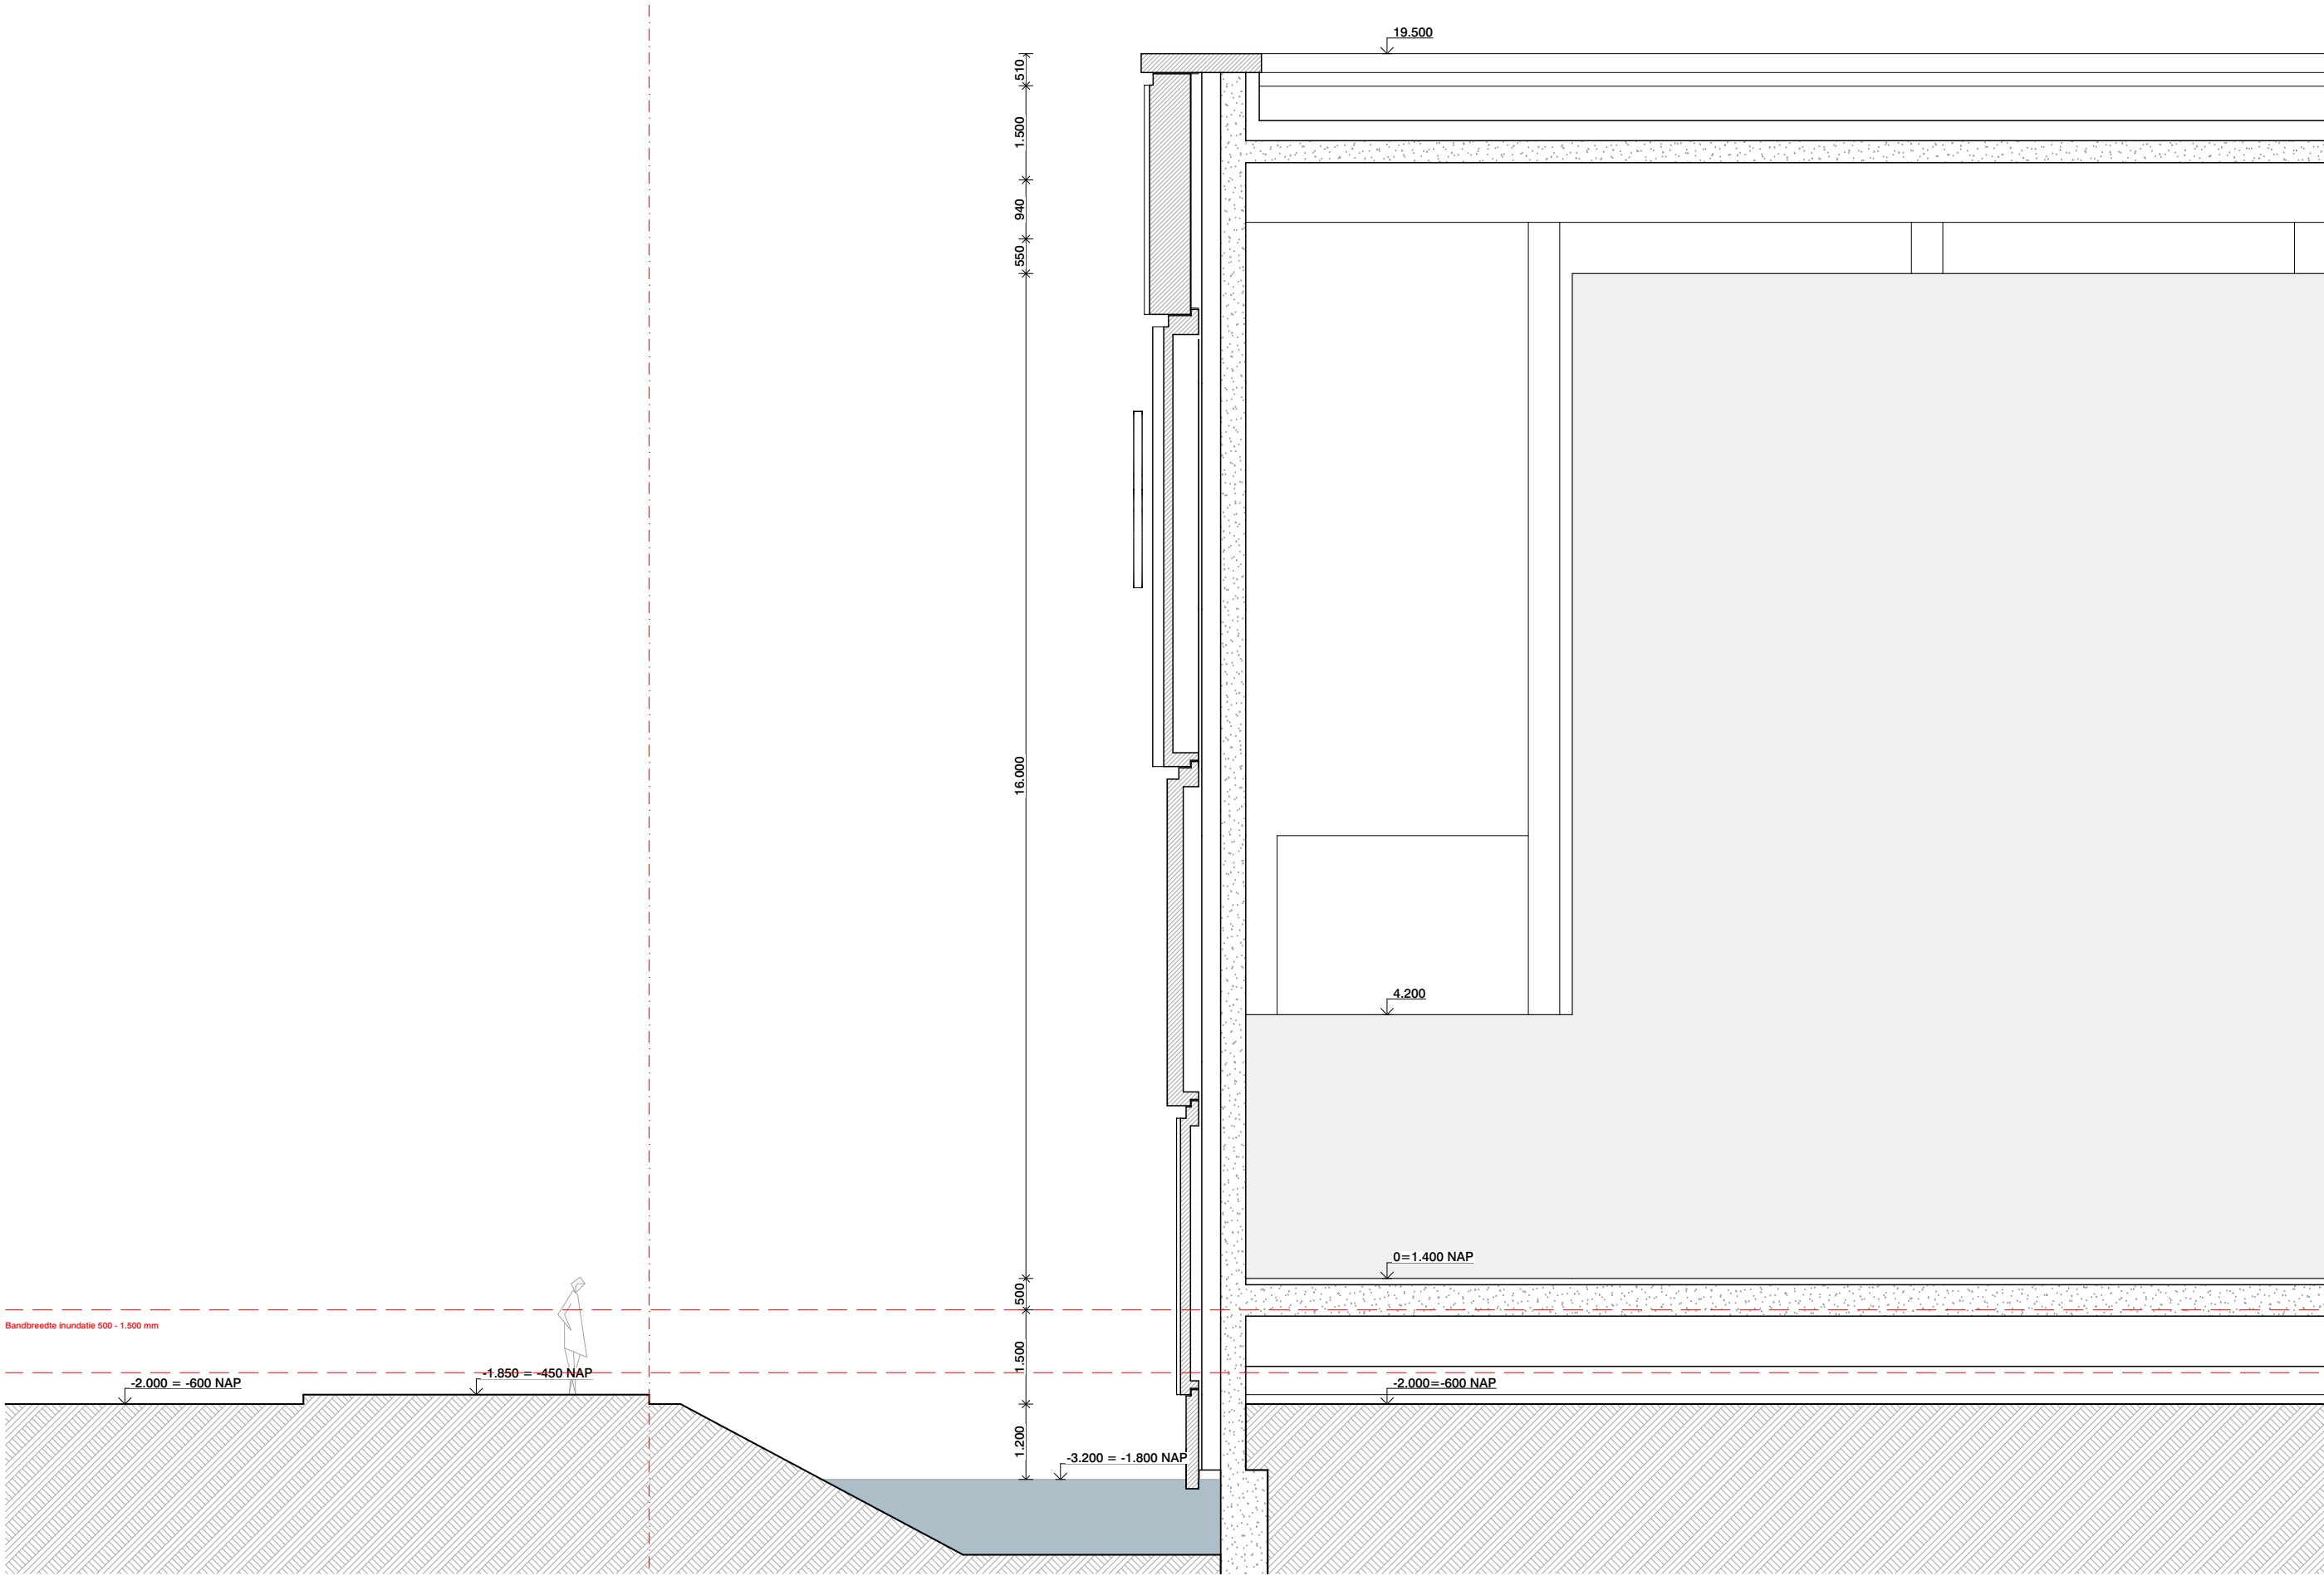

1:100

Doorsnede B-B Fragment

Project		
Boekenmagazijn Koninklijke Bibliotheek		
Onderdeel		
doorsneden		
doorsneden		
Tekeningnummer		
2960 VO-A 041		
-		
Datum	Schaal	Formaat
30/09/2022	1:200	A1
Wijzigingsdatum		
-		
Fase		Status
Voorlopig Ontwerp A		Concept
Opdrachtgever		
Rijksvastgoedbedrijf Den Haag		
Architect		
OFFICE WINHOV		
Johan van Hasseltweg 2 E1, 1022 WV Amsterdam, tel. +31 20 684 44 46, office@winhov.nl		