



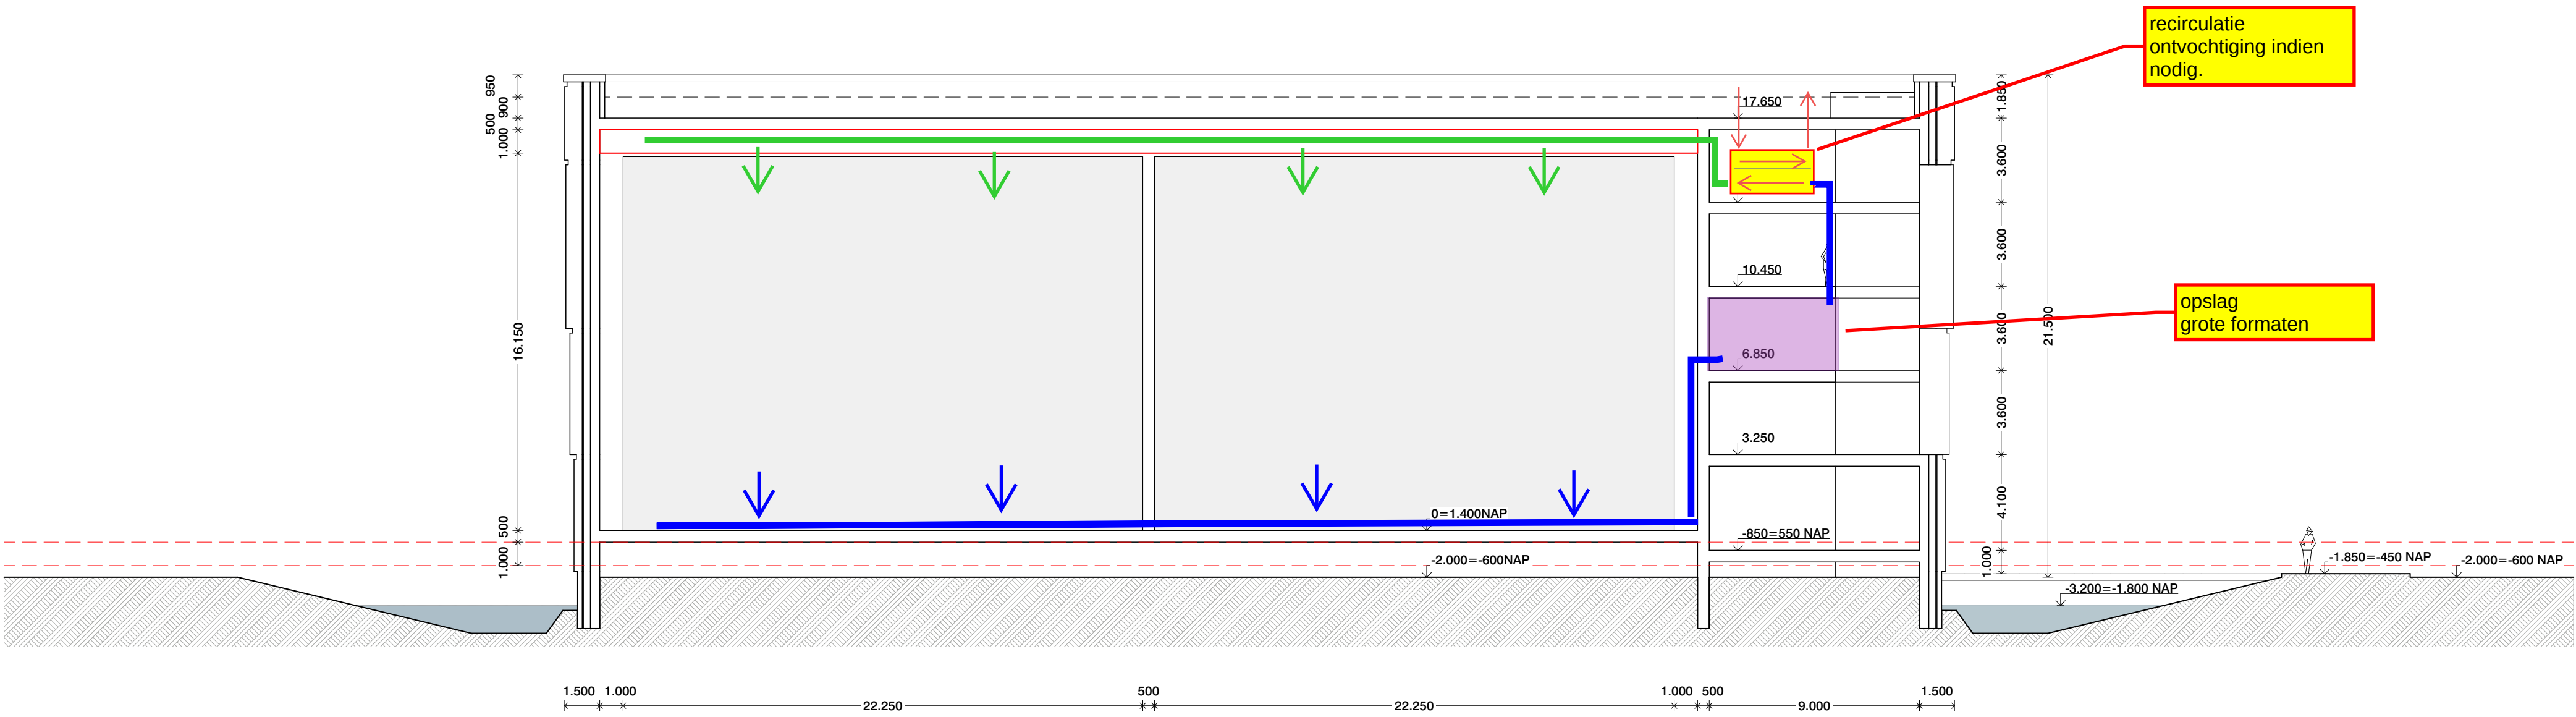


1:200

Doorsnede A-A

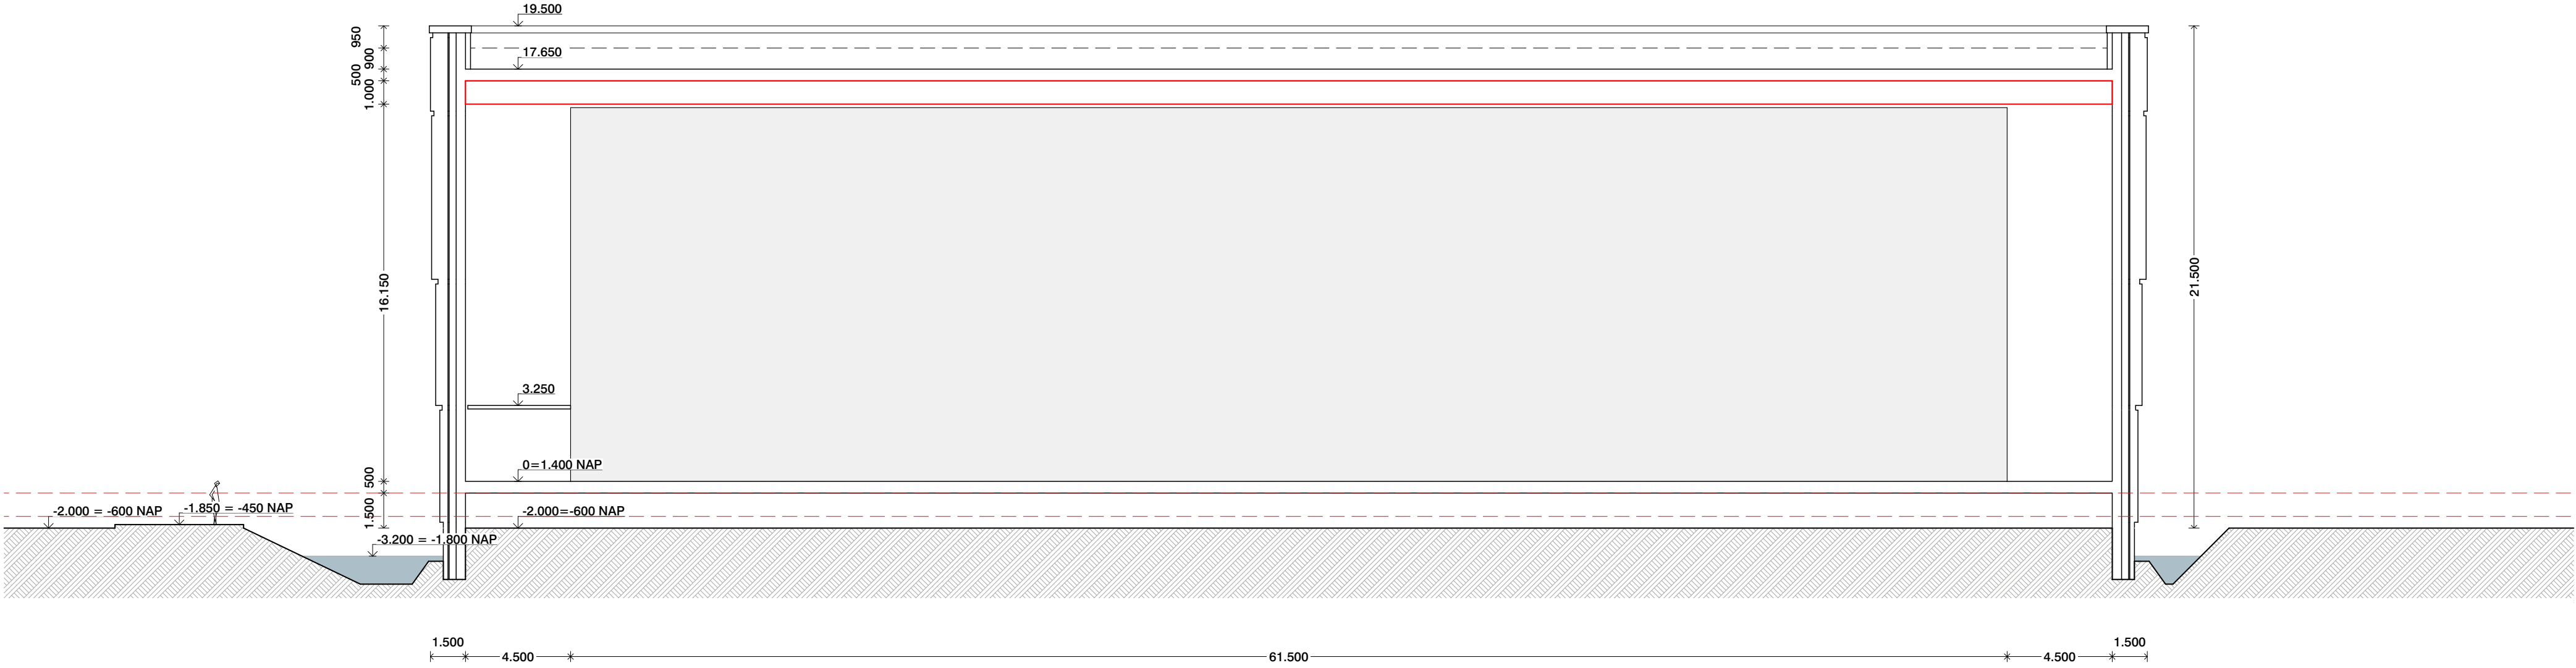


1:200

Doorsnede B-B

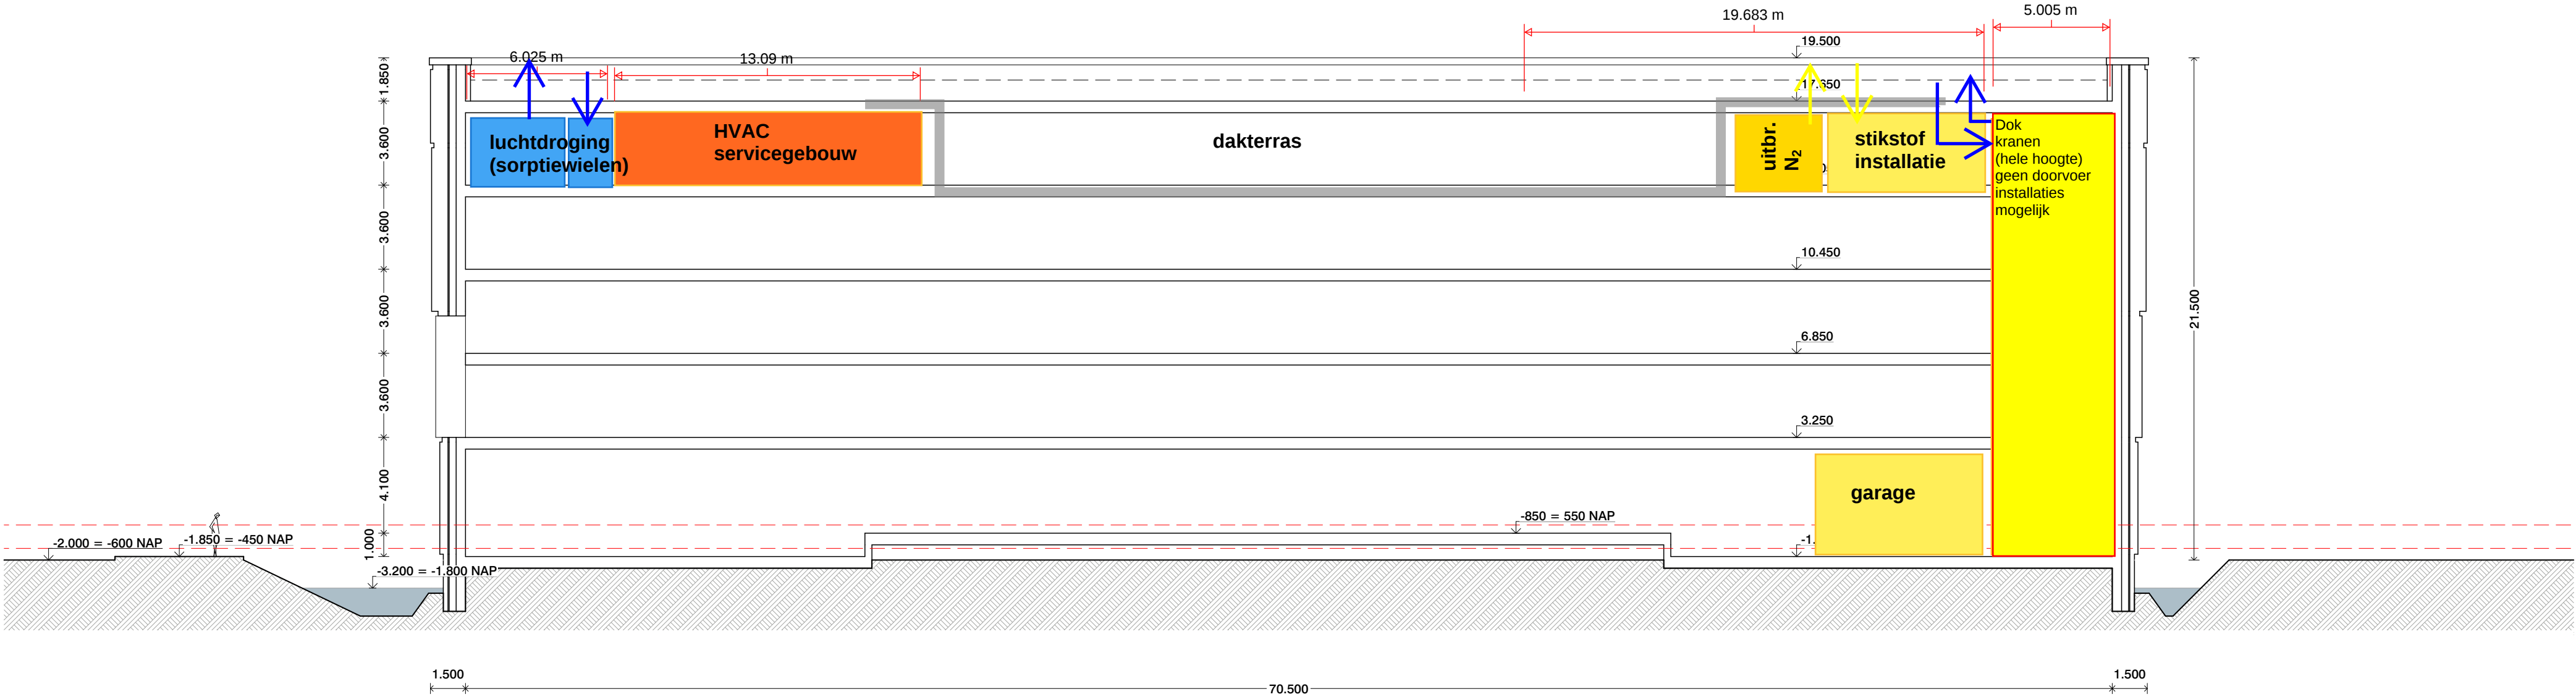

1:200

Doorsnede C-C

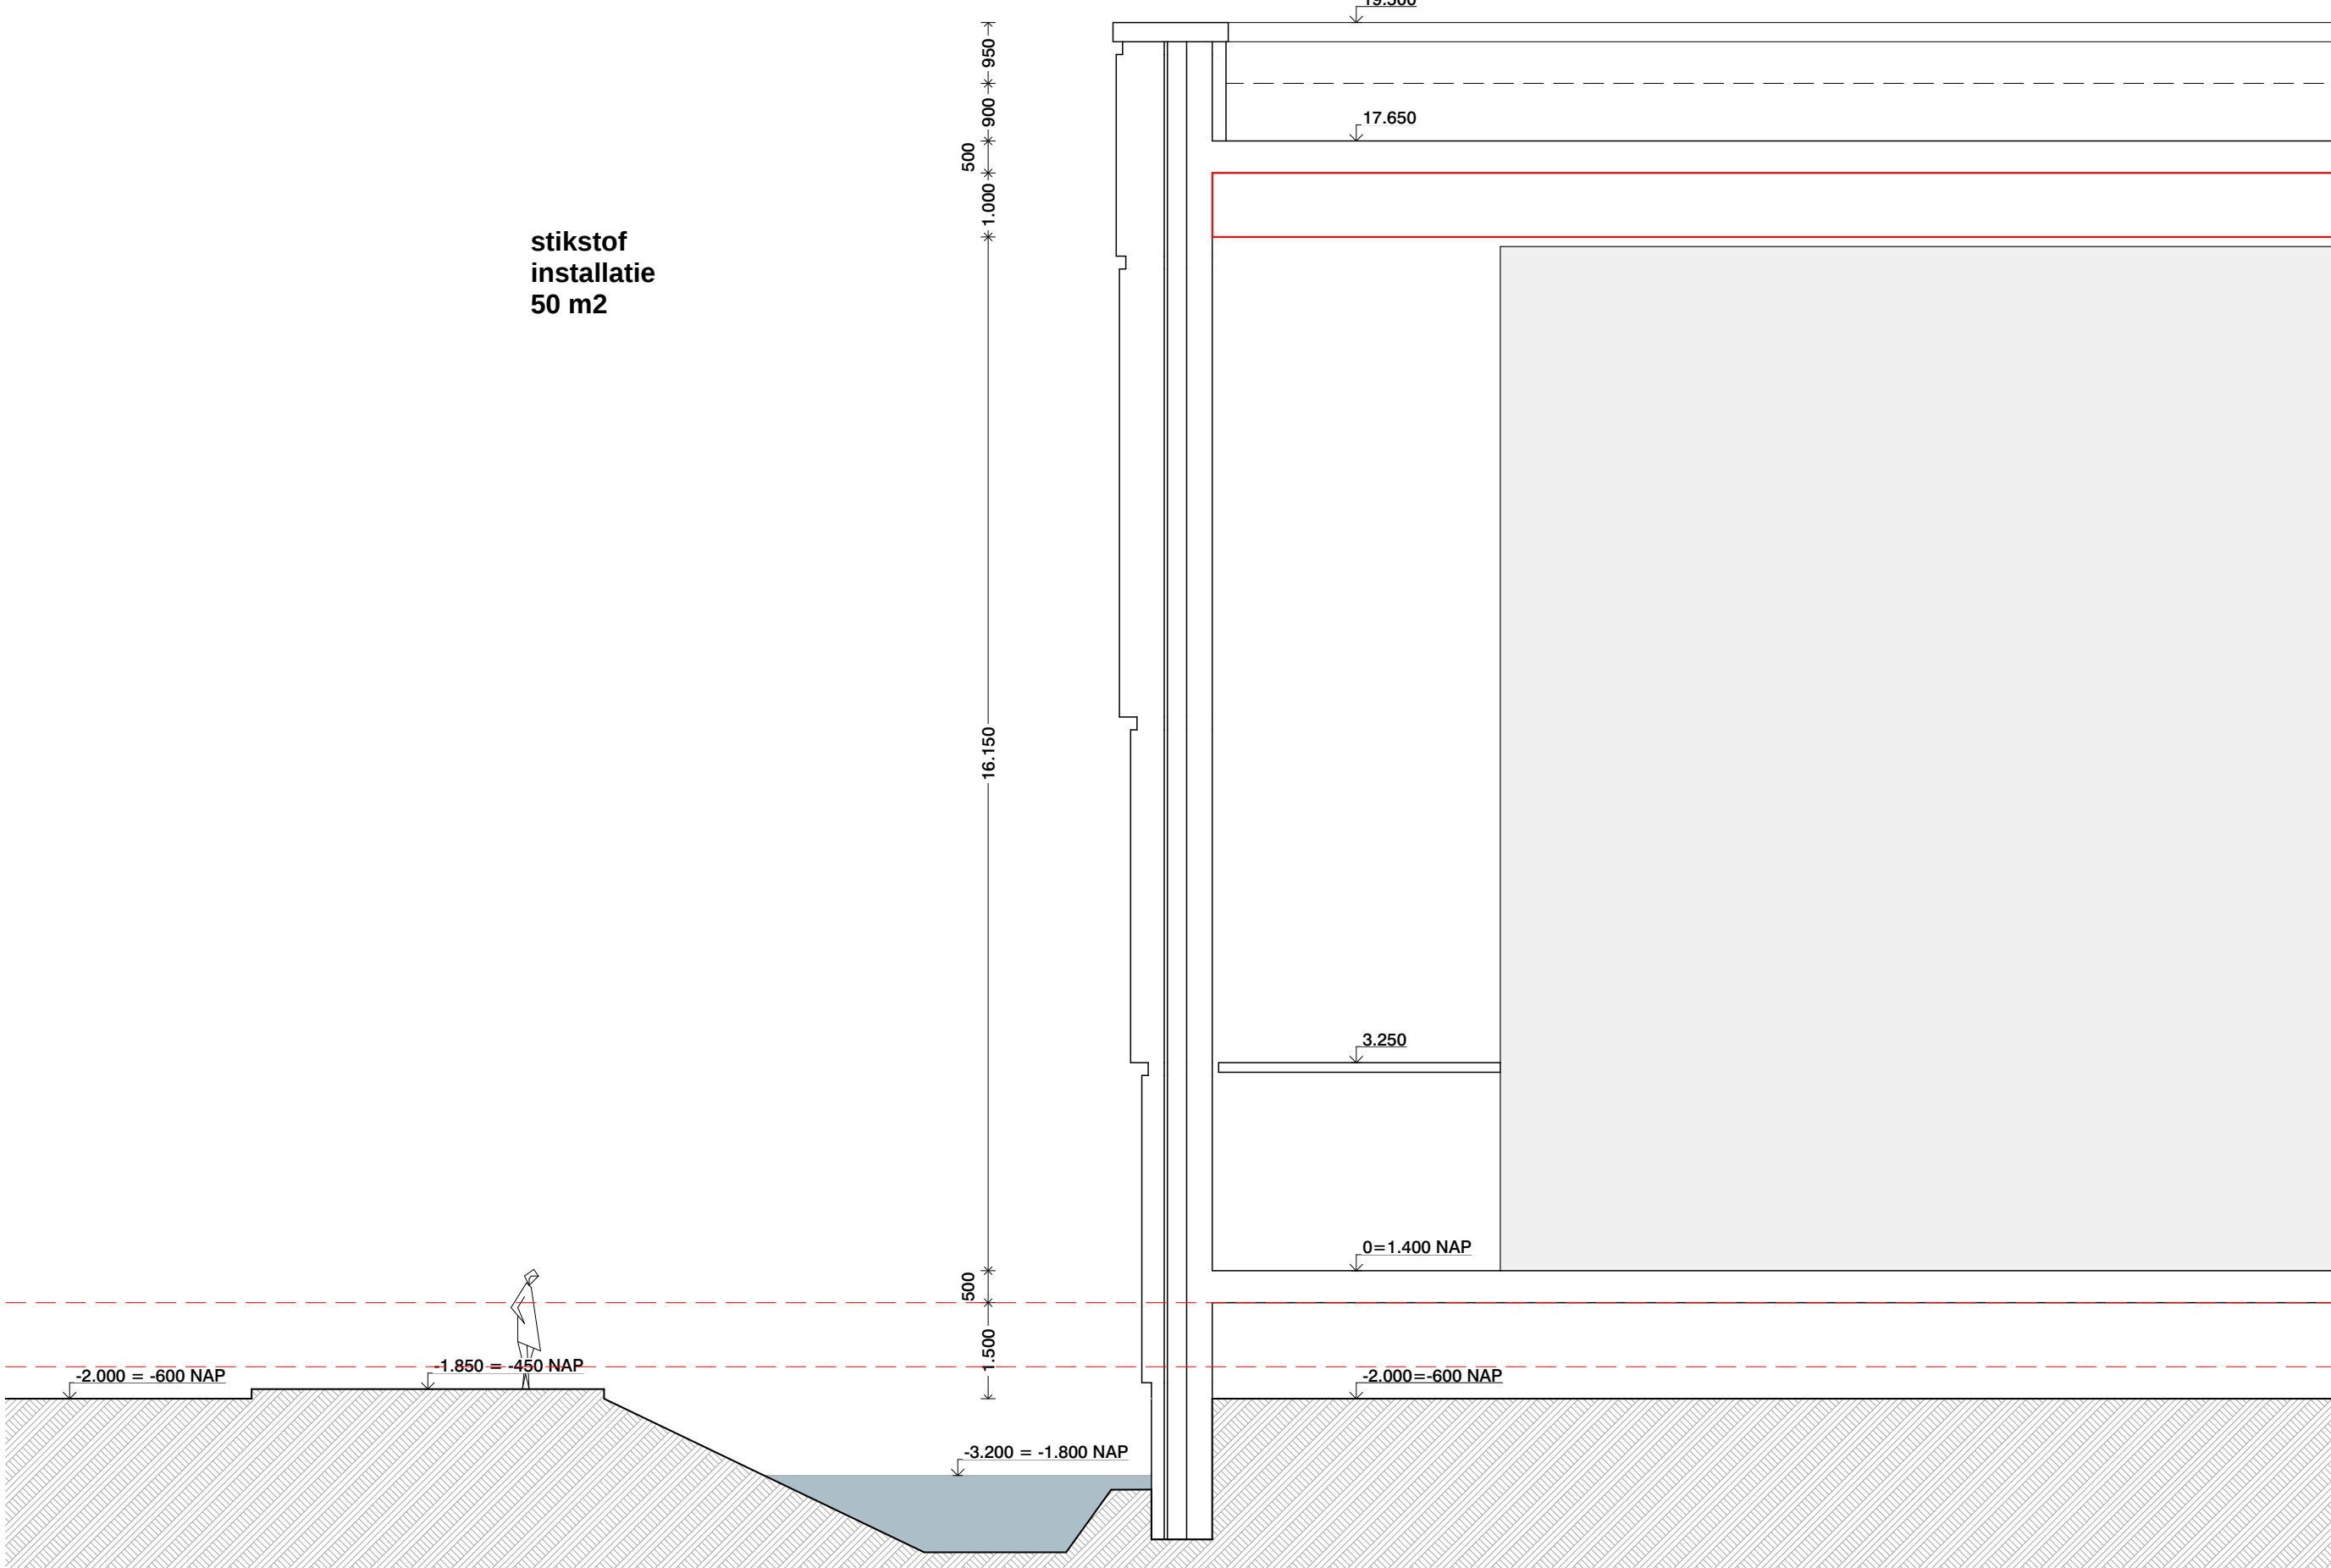

1:100

Doorsnede B-B Fragment

Project		
Boekenmagazijn Koninklijke Bibliotheek		
Onderdeel		
doorsneden		
doorsneden A/B/C		
Tekeningnummer		
2960 VO-A 041		
Datum		
05/07/2022	Schaal	Formaat
	1:200	A1
Wijzigingsdatum		
Fase		
Voorlopig Ontwerp A	Status	Concept
Opdrachtgever		
Rijksvastgoedbedrijf Den Haag		
Architect		
OFFICE WINHOV		
Johan van Hasseltweg 2 E1, 1022 WV Amsterdam, tel. +31 20 684 44 46, office@winhov.nl		