


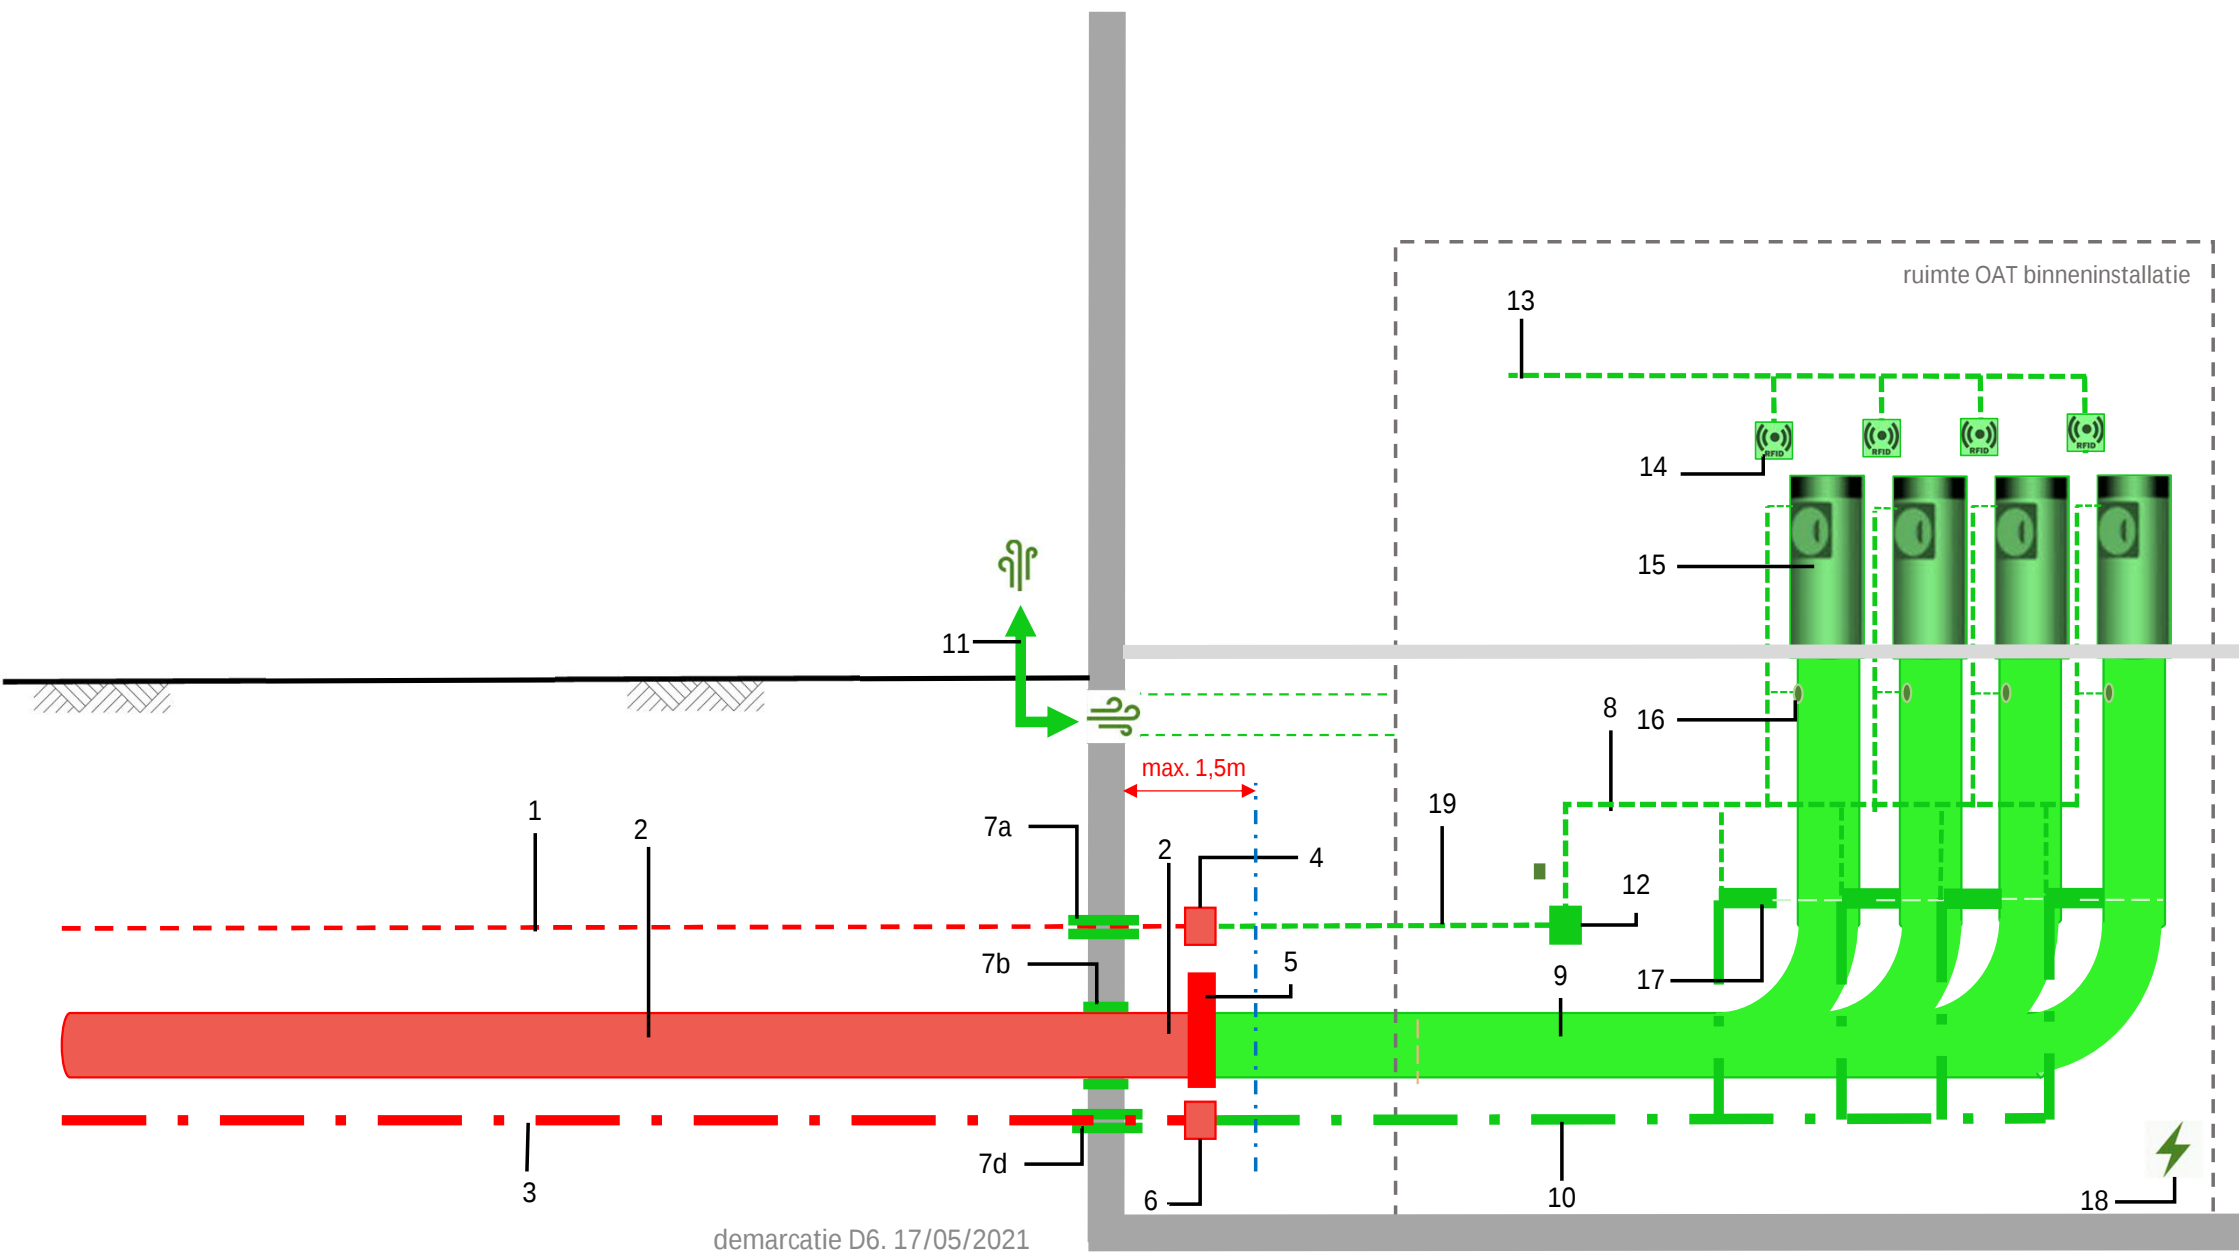

#	onderdeel	Gemeente Amsterdam	gebouweigenaar
1	datakabel (extern)	X	
2	aansluitleiding OAT	X	
3	persluchtleiding (extern)	X	
4	koppelpunt datakabel (1 & 19)	X	
5	hoofdafsluiter aansluitleiding	X	
6	koppelpunt persluchtleiding	X	
7	doorvoeren kelderwand (levering door OAT exploitant)		X
8	databekabeling binneninstallatie		X
9	leiding OAT Inzamelpunt		X
10	persluchtleiding (intern)		X
11	doorvoer luchttoevoer (leverancier afhankelijk)		X
12	regeleenheid OAT binneninstallatie		X
13	bekabeling inlets (RFID)		X
14	kaartlezer inlets (RFID)		X
15	inlets (4 of meer stuks)		X
16	sensoren signalering		X
17	schuifafsluiters (per inletbuffer)		X
18	stroomvoorziening		X
19	datakabel (intern)		X