




A Bestaande situatie parkeren

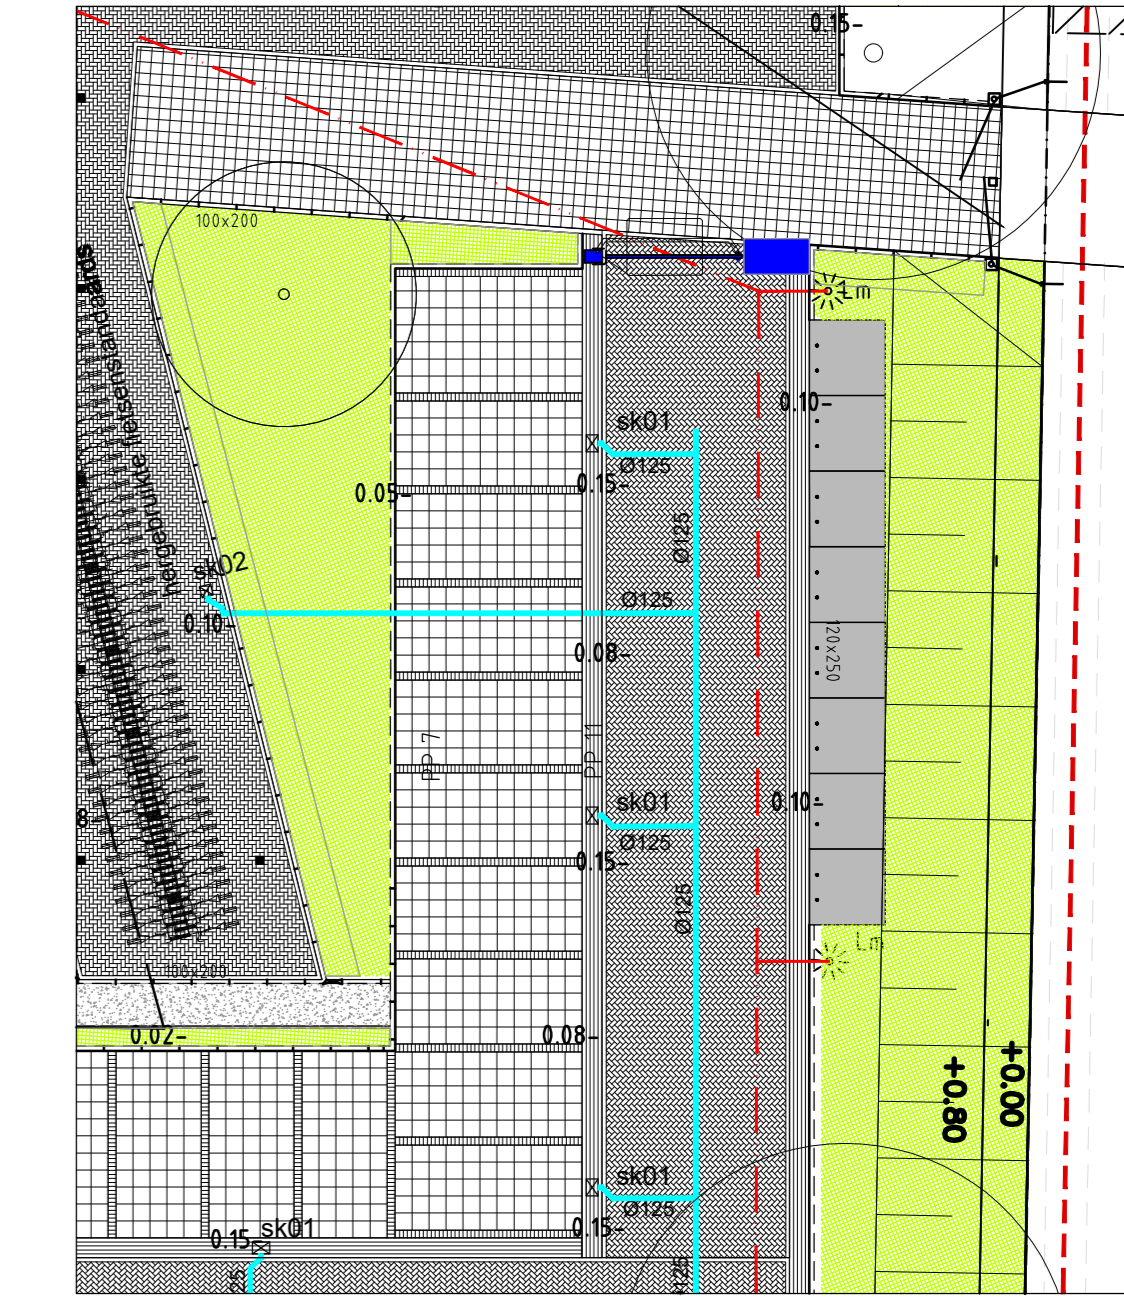

- LEGENDA**
- Projectgrens
 - 1. Huidige locatie te verplaatsen podium 3 bestaande bomen in podium 1 slechte boom rooien, 2 verplanten naar punt 12a en 12b
 - 2. Nieuwe locatie podium 3 nieuwe bomen aanplanten in podium soort: Juglans regia plantmaat: 25/30 aantal: 3 stuks
 - 3. Bestaande stelconplaten verplaatsen verplaatsen naar punt 4
 - 4. Aanbrengen stelconplaten hergebruik afkomstig van punt 3 (1 plaat blijft over)
 - 5. locatie tijdelijk gebouw betonstraatsfenen onder gebouw komen mogelijk vrij. Stenen hergebruiken zie punt 6a en 6b.
 - 6. Aanbrengen betonstenen hergebruik afkomstig van locatie tijdelijke bouw
 - 7. Verplaatsen houten zitbank verplaatsen naar plaats punt 8
 - 8. Plaatsen houten zitbank hergebruik plaatsen voor tijdelijke bouw
 - 9. Locatie bestaande fietsenrekken verplaatsen naar punt 10
 - 10. Bestaande fietsenrekken herplaatsen rekken afkomstig van punt 9
 - 11. Leveren en plaatsen nieuwe fietsenrekken Dubbelzijdig rijwielrek model A-11B, 12 plaatsen
 - 12. 2 stuks Planten bomen die vrijkomen uit het te verplaatsen podium
 - 13. Maken nieuw plantvak, verwijderen verharding plaatsen hekwerk en aanbrengen klimplanten
 - 14. herinrichten parkeerplaats zie punt A voor oude situatie
 - 15. aanbrengen parkeerplaats aan bestaande plaatsen materialen hergebruik, vlaggenmasten opschuiven
- podium 95m²
 soort: Juglans regia
 plantmaat: 25/30
 aantal: 3 stuks
 8 stuks
 7 stuks
 betonstenen 702m²
 betonstenen 365m²
 1 stuk - 20m lang
 1 stuk - 20m lang
 rekken voor 248 fietsen
 rekken voor 248 fietsen
 13 stuks
 2 stuks
 verwijderen verharding 13m²
 leveren en stellen banden 10cm 28m¹
 plaatsen hekwerk paal draad 13m¹
 planten heder helix 13m¹
 verwijderen en opslaan verharding 126m²
 verwijderen en opslaan beplanting 37m²
 verplaatsen stelconplaten 8st
 verwijderen en opslaan slagboom 1st
 verleggen kolk en buis 1pm
 stellen trottoirbanden 67m¹
 aanbrengen betonstenen 80m²
 aanbrengen graskeiblokken parkeren hergebruik 40m²
 terugplaatsen slagboom 1st
 planten beplanting hergebruik 15m²
 leveren en planten heesters 10m²
 verschuiven en stellen betonbanden 8m¹
 verwijderen gras 13m²
 verplaatsen vlaggenmasten 2st
 aanbrengen verharding hergebruik parkeerplaats 13m²

project: ISW NAALDWIJK
 opdrachtgever: LUCAS ONDERWIJJS
 datum: 2023-10-10
 formaat: A3
 schaal: 1:200
 tek. nr.: 22.06.01
 ontwerp: 22okt ISW Naaldwijk
 getekend: m

WERKTEKENING

LINDELOOF TUIN- EN LANDSCHAPSARCHITECTEN BV

015 2133 444 • Marlotaan 1G 2614 CV DELFT • info@povandelindeoof.nl

