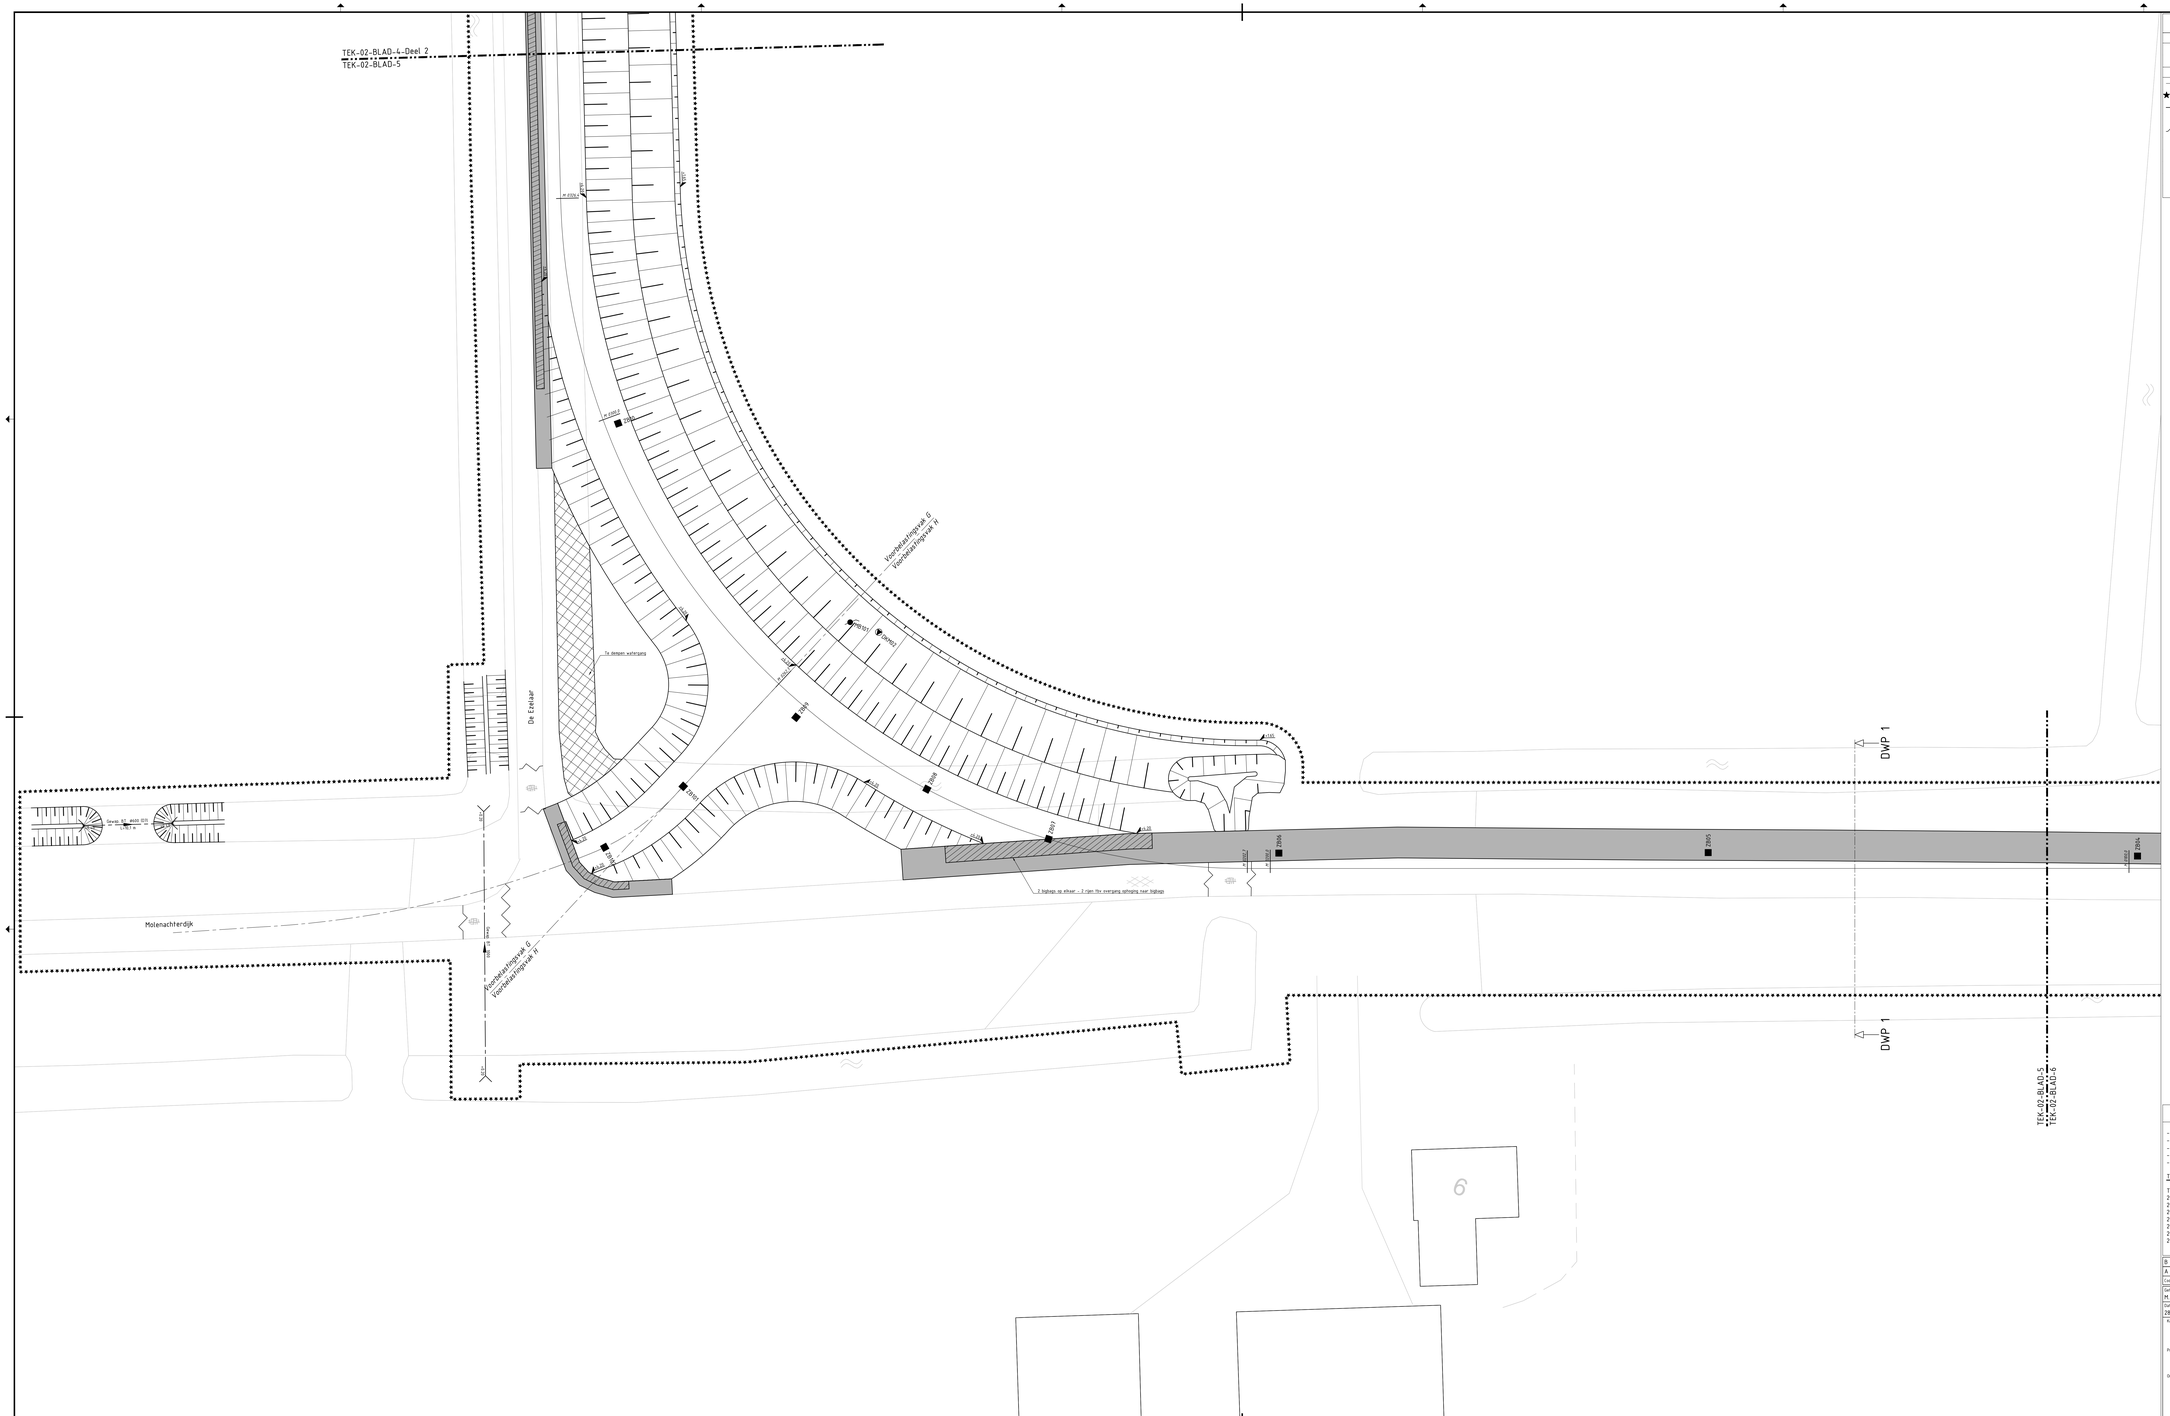

Legenda

Beschaard	
PMB	Peilbuis 1 filter
DKM	Slagsondering
Verder	
	As weg
	Werkgrens
	Dukerleiding beton 1000 mm
	Stroomrichting
	Zaagsnede asfalt
	BSS keformaat blokverband
	Te dempen waterpang
	Voorbelasting door middel van big bags - 1ste laag
	Voorbelasting door middel van big bags - 2e laag
ZB	Zakbaak

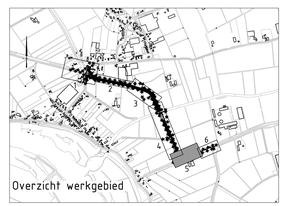

Opmerkingen

- Peilmaten in meters t.o.v. N.A.P. tenzij anders vermeld;
- Aansluithoogte openbare ruimte - particulier terrein (perceelsgrens) is bij benadering aangegeven.
- Exacte aansluithoogte(n) in het werk te bepalen i.o.m. de directie;
- Maatvoering in meters tenzij anders vermeld;
- Diameters in mm, tenzij anders vermeld.

Totaaloverzicht tekeningen:

Teknr.	Omschrijving	Bladen
2019-25-BT-001	Opbroekt tekening bestaande situatie	1 t/m 6
2019-25-BT-002	Voorbelasting en grondwerktekening	1 t/m 6
2019-25-BT-003	Grondwerk dwarsprofielen	
2019-25-BT-004	Aanlegtekening bovengrondse inrichting	1 t/m 7
2019-25-BT-005	Aanlegtekening totaal overzicht	
2019-25-BT-006	Dwarsprofielen	
2019-25-BT-007	Langsprofiel	

0 2 4 6 8m

B		-	-	-
A	Bestekstekening	28-04-2022	M. van der Pol	M. van Halder
Code	Omschrijving	Datum	Getekend	Gecontroleerd

Getekend door	Gecontroleerd door		Paraaf PL	Goedgekeurd	Documentstatus	
M. van der Pol	M. van Halder			28-04-22	DEFINITIEF	
Datum uitgifte	Projectnummer	Schaal	Formaat	Tekeningnummer	Versie	Blad / Van
28-04-22	2019-25	1:200	A0 841x1410	2019-25-BT-002	A	5 / 6

Kern:
Zaltbommel / Maasdriel

Project:
Doortrekken Maas-Waalweg

Onderdeel:
Bestekstekening
Voorbelasting en grondwerktekening

Zaltbommel

© Projectontwikkelingsbureau Zaltbommel. Alle rechten voorbehouden. Niets uit deze uitgave mag worden vermenigvuldigd, opgeslagen in een geautomatiseerd gegevensbestand, of openbaar gemaakt in enige vorm of op enige wijze, hetzij elektronisch, mechanisch, door fotokopieën, opnamen of enige andere manier, zonder voorafgaande schriftelijke toestemming van Projectontwikkelingsbureau Zaltbommel.