




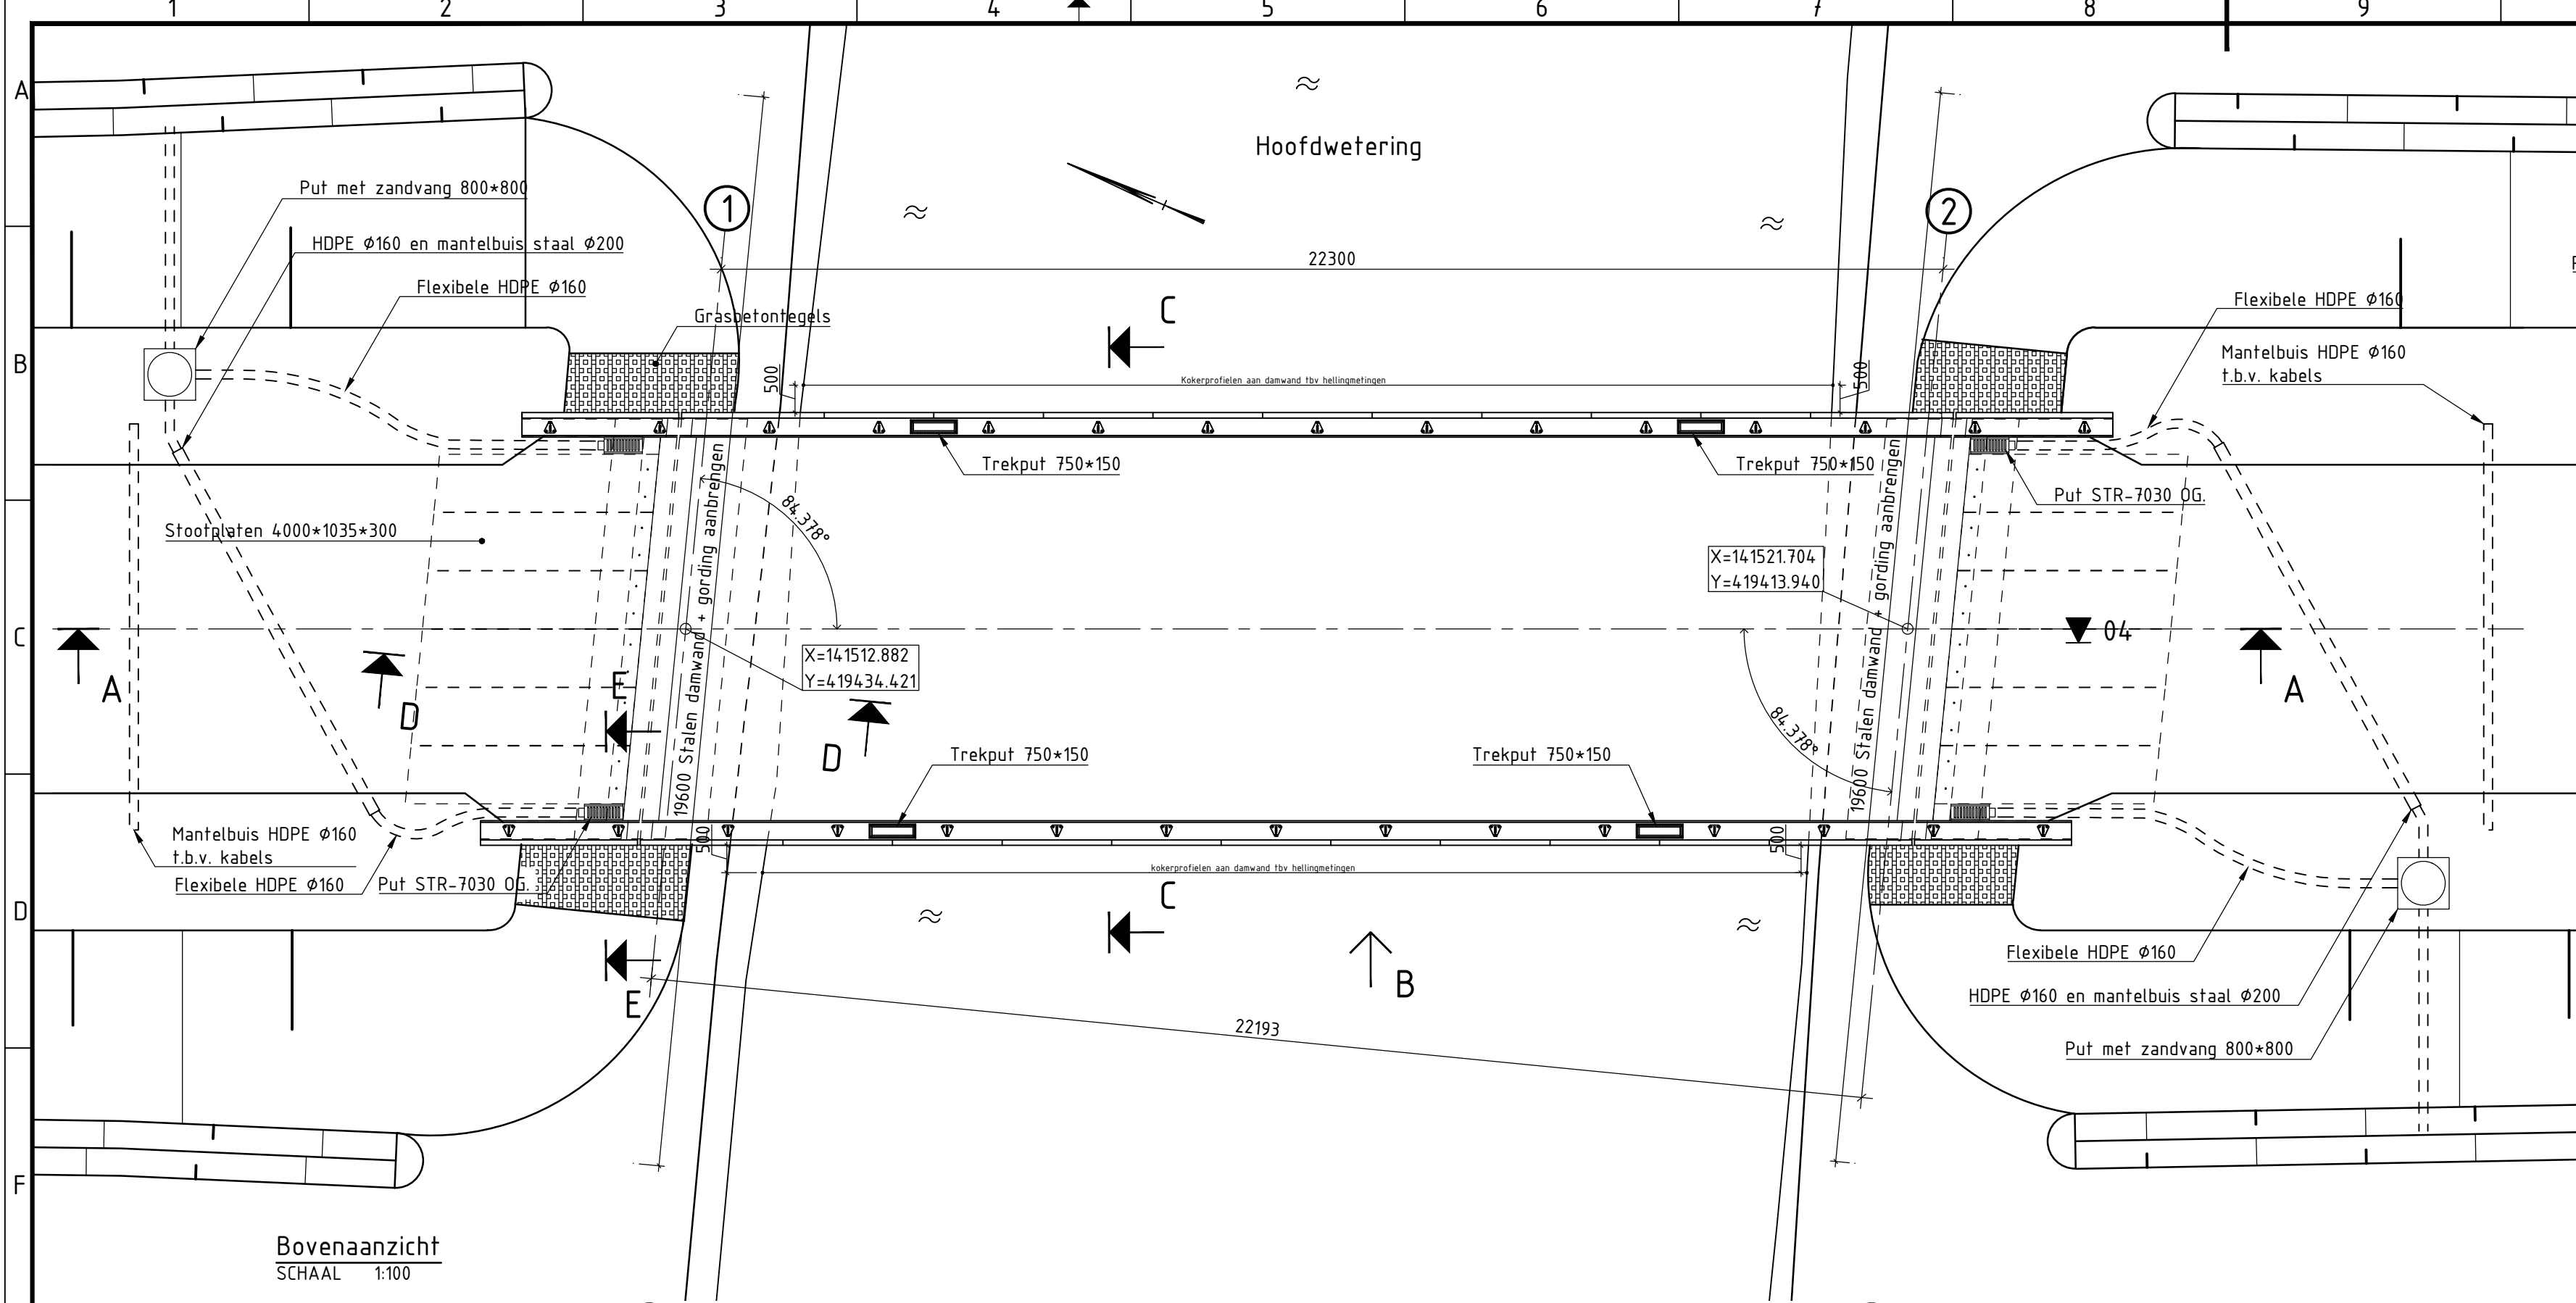


Bovenaanzicht
SCHAAL 1:100

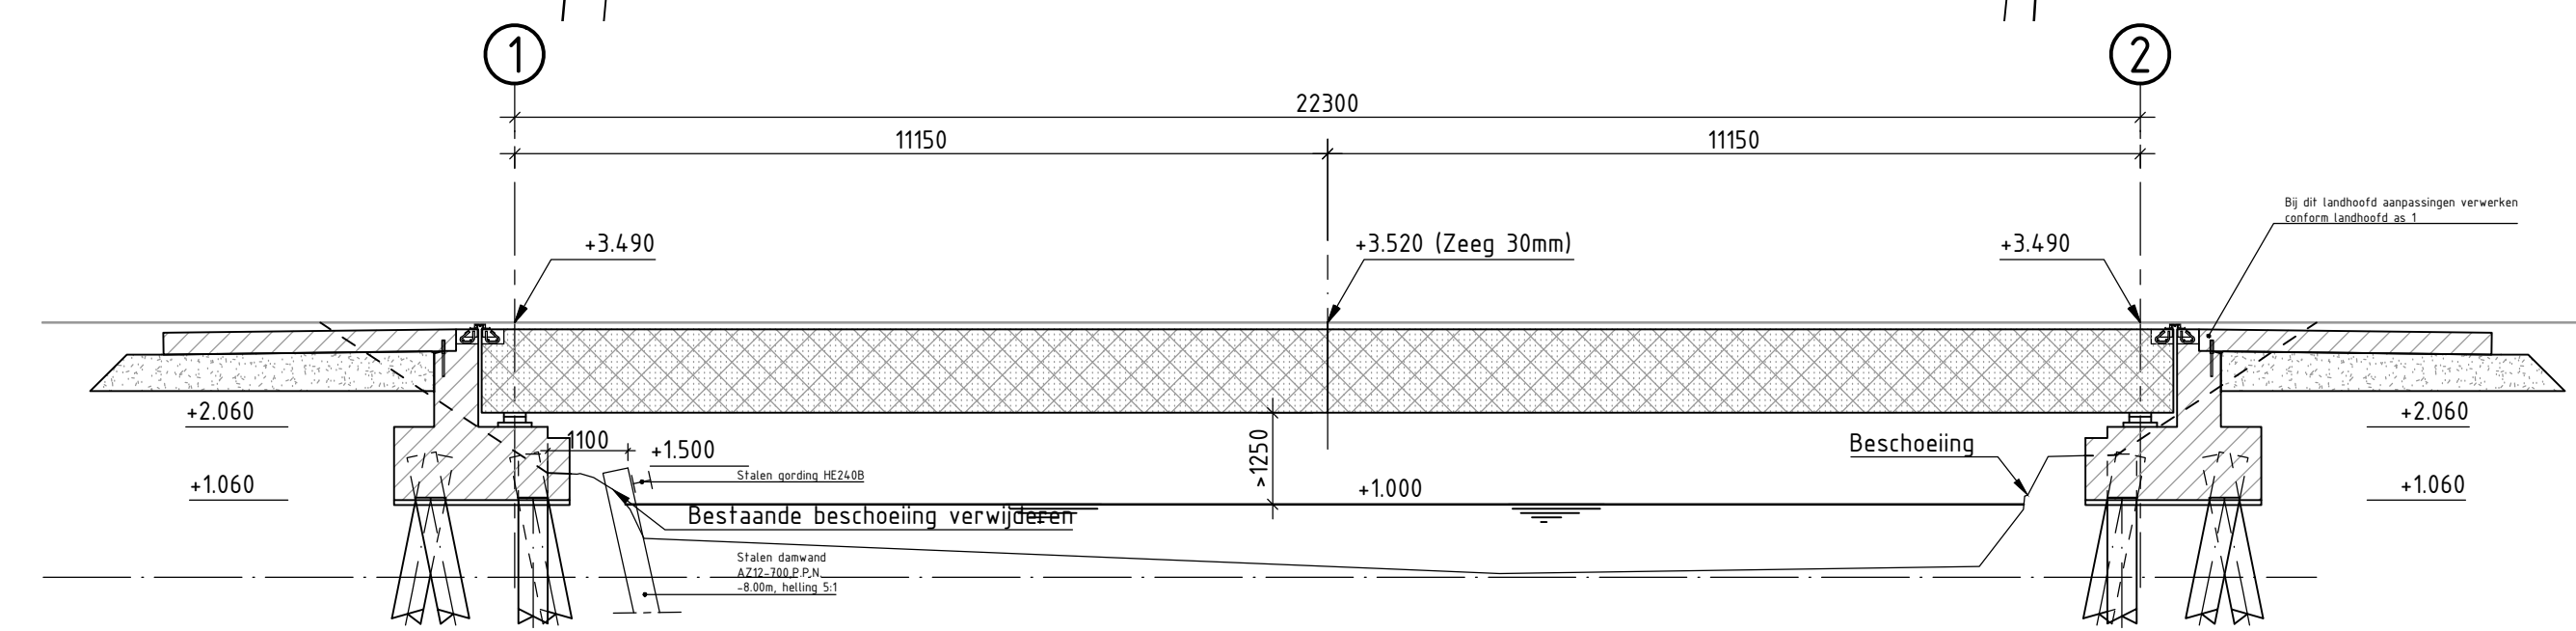

Doorsnede A-A
SCHAAL 1:100

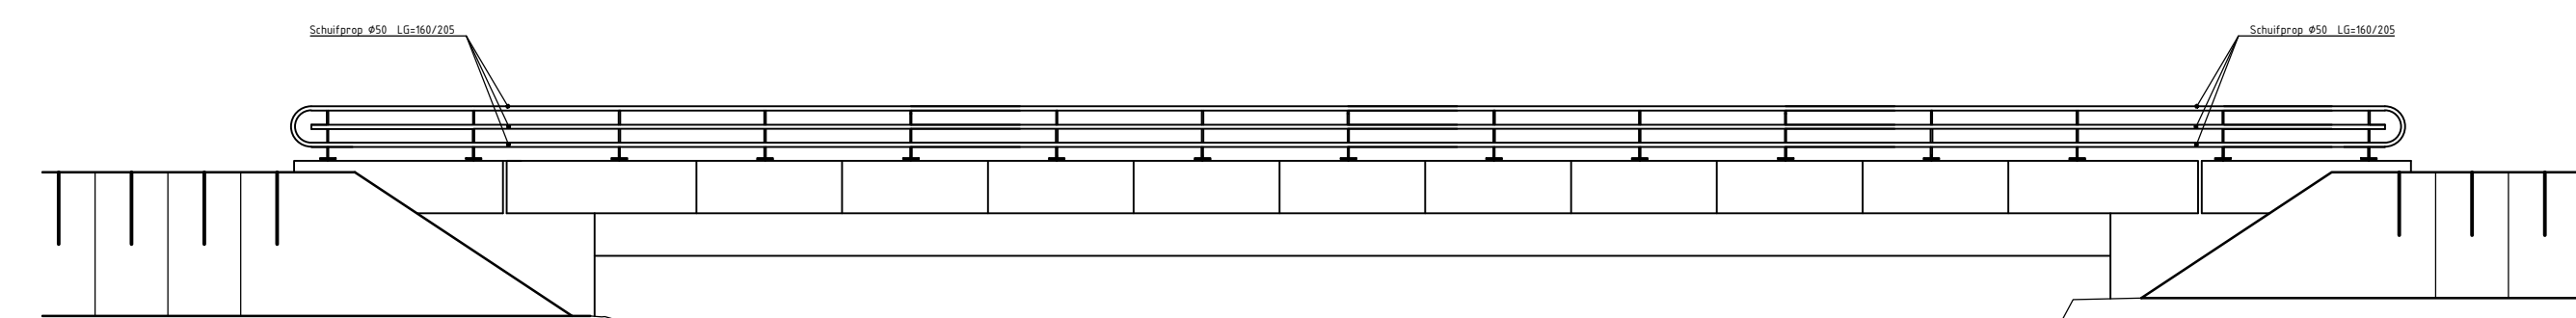


Aanzicht B
SCHAAL 1:100

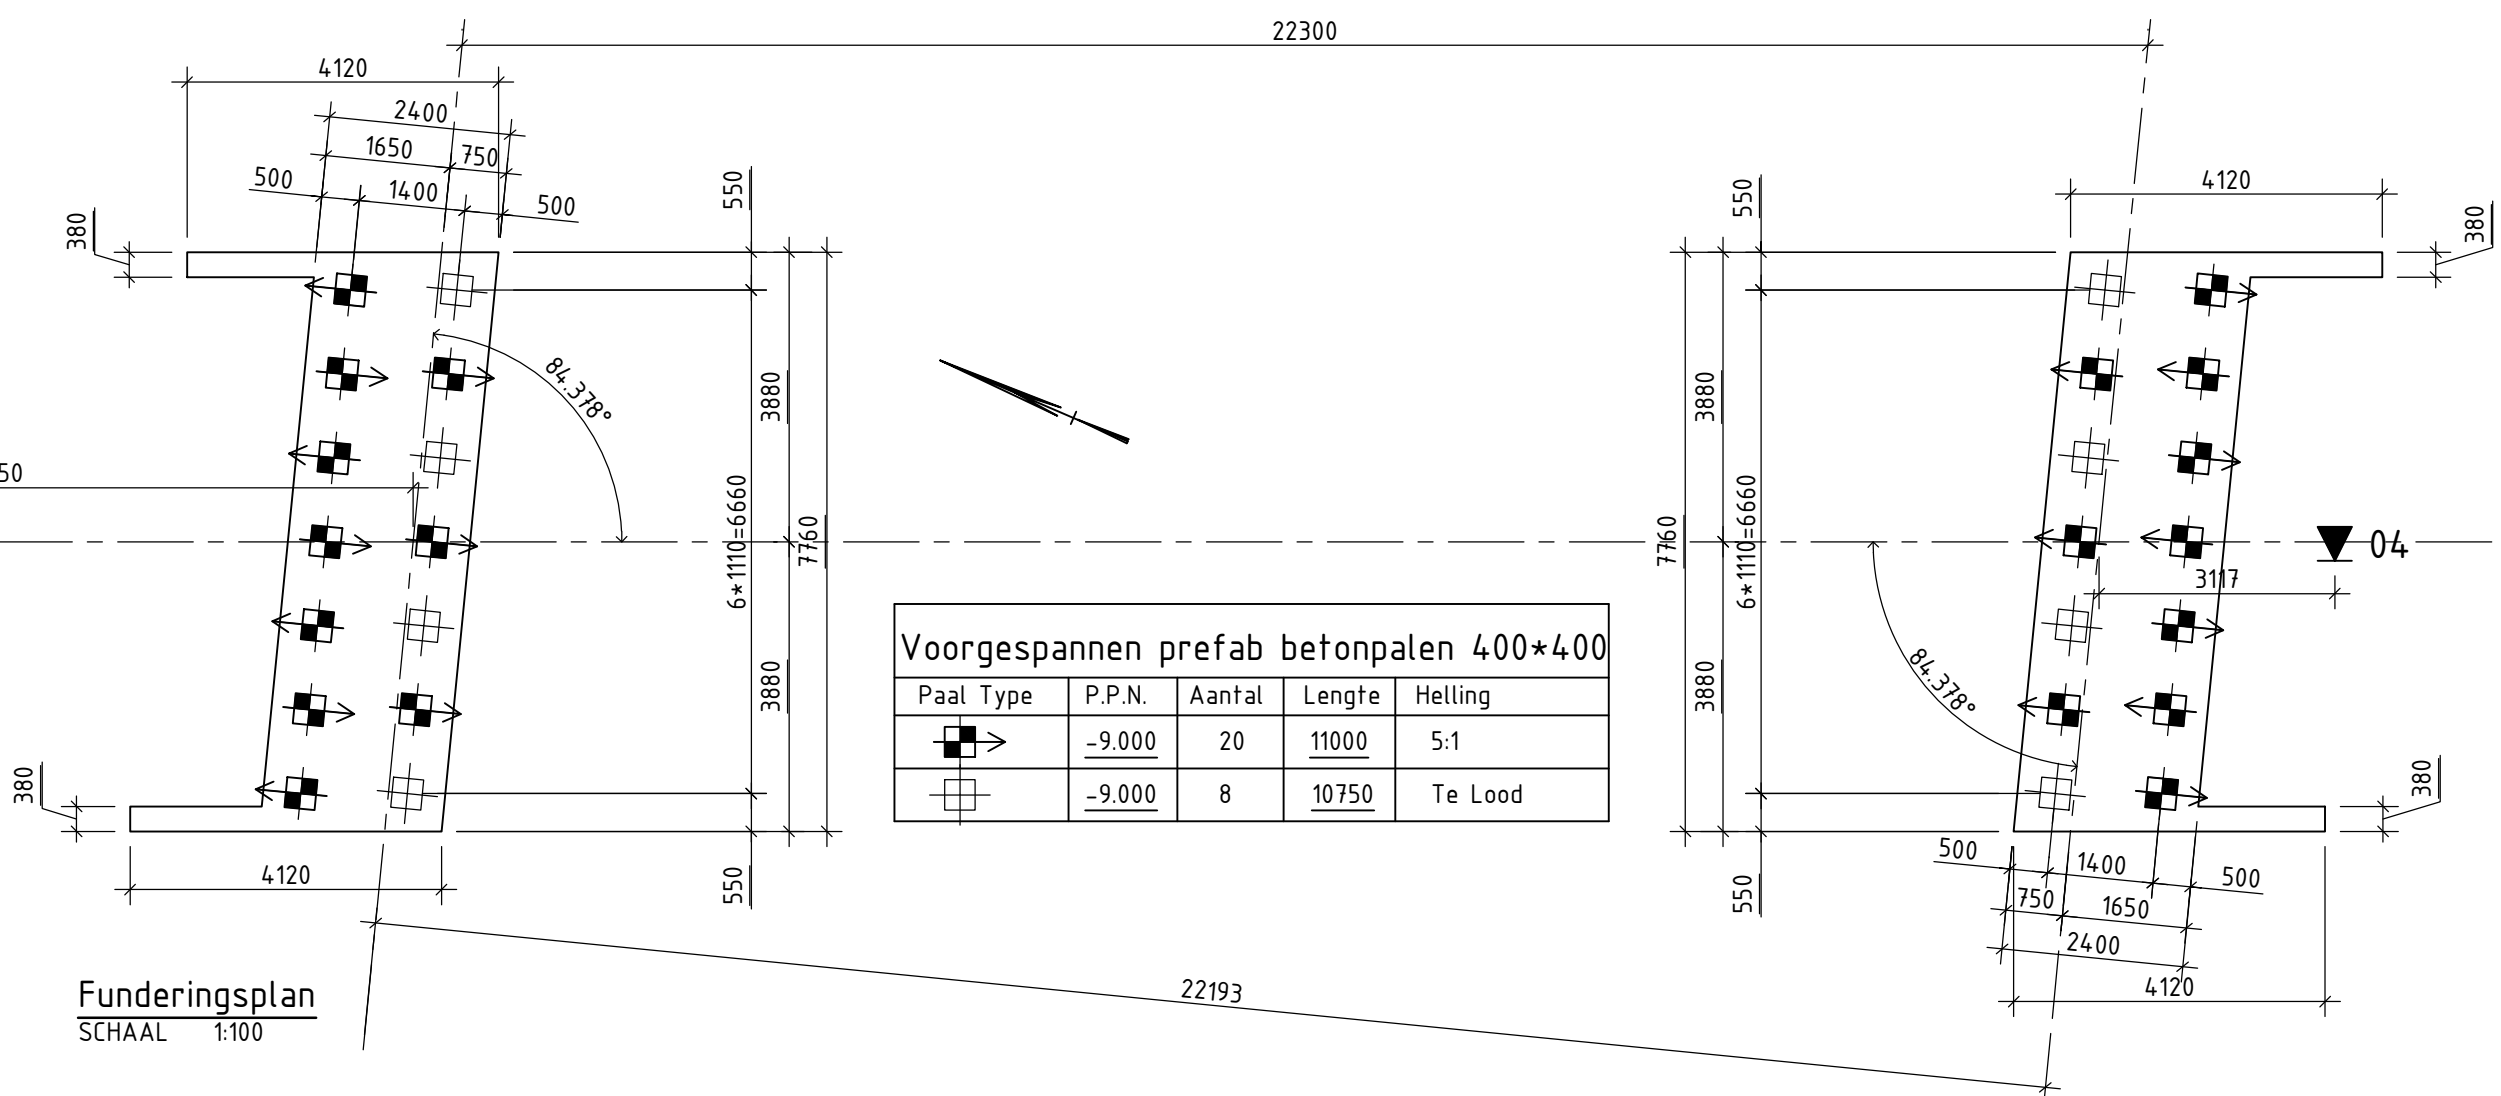


Funderingsplan
SCHAAL 1:100


Voorgespannen prefab betonpalen 400x400				
Paal Type	P.P.N.	Aantal	Lengte	Helling
1	-9.000	20	11000	5:1
2	-9.000	8	10750	Te Lood

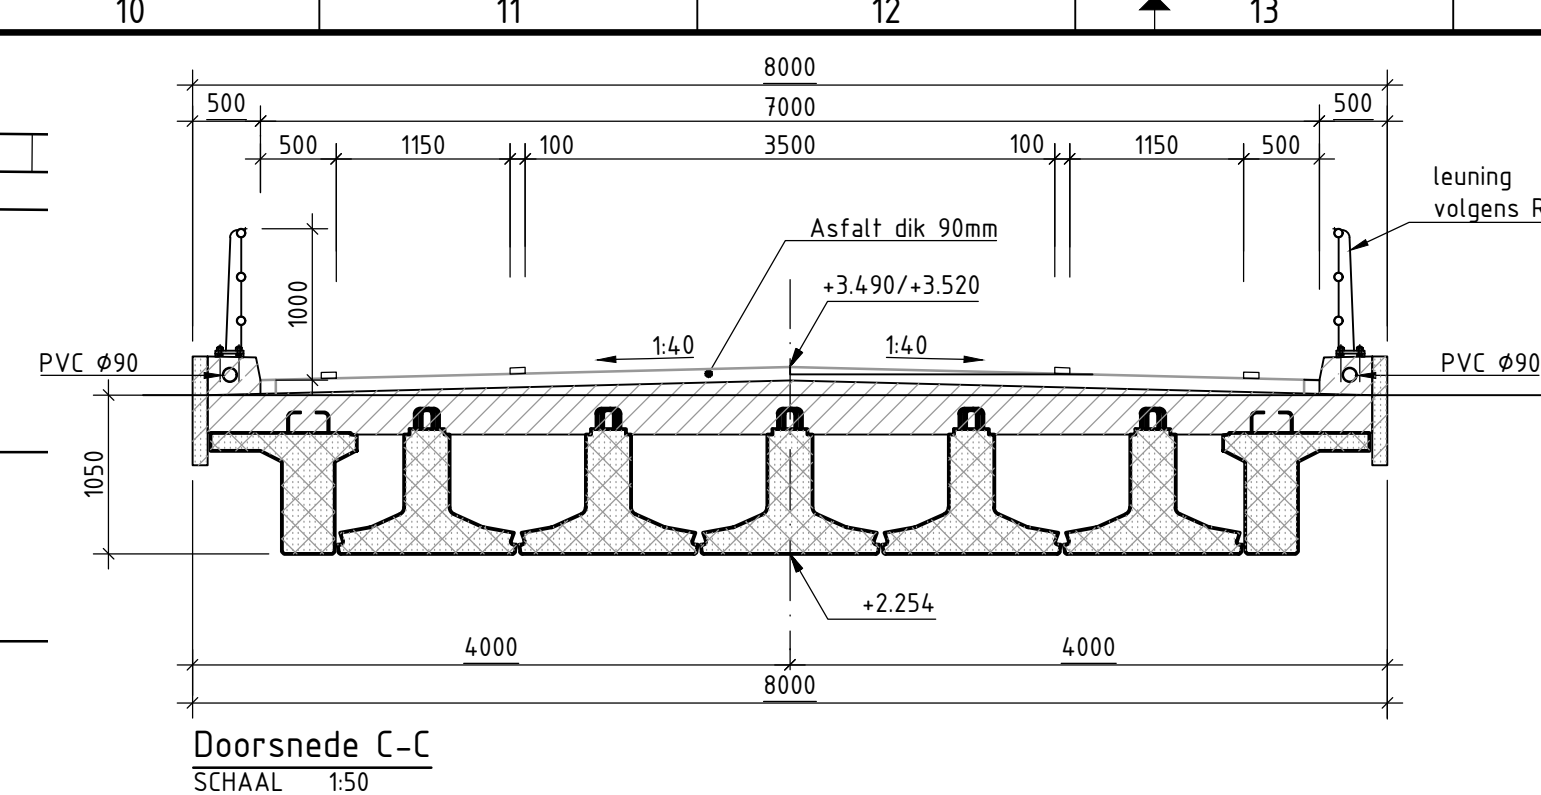


Doorsnede C-C
SCHAAL 1:50

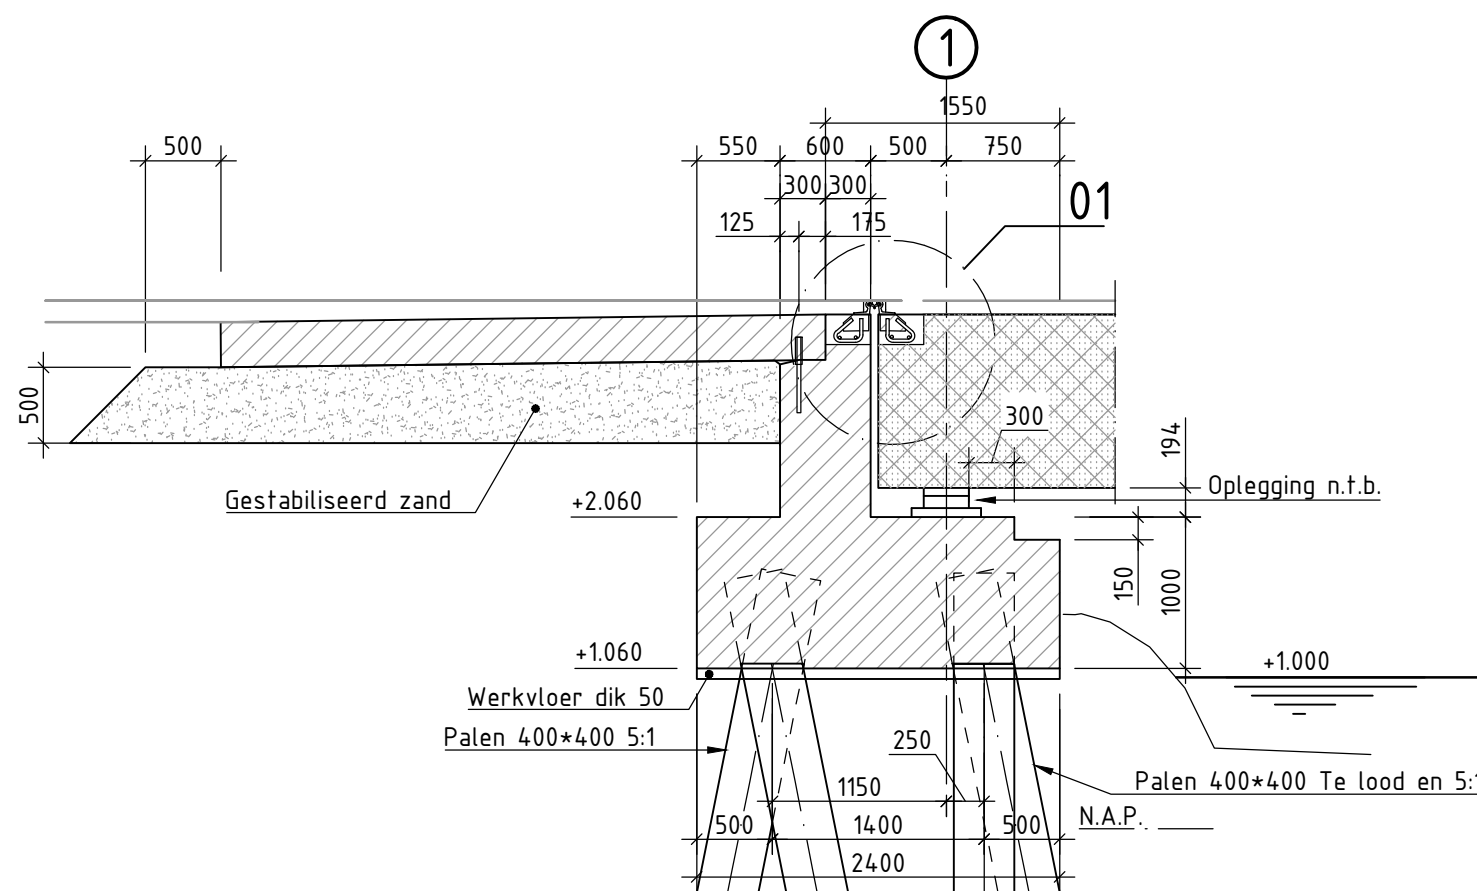


Doorsnede D-D
SCHAAL 1:50
Doorsnede Haaks op As steunpunt

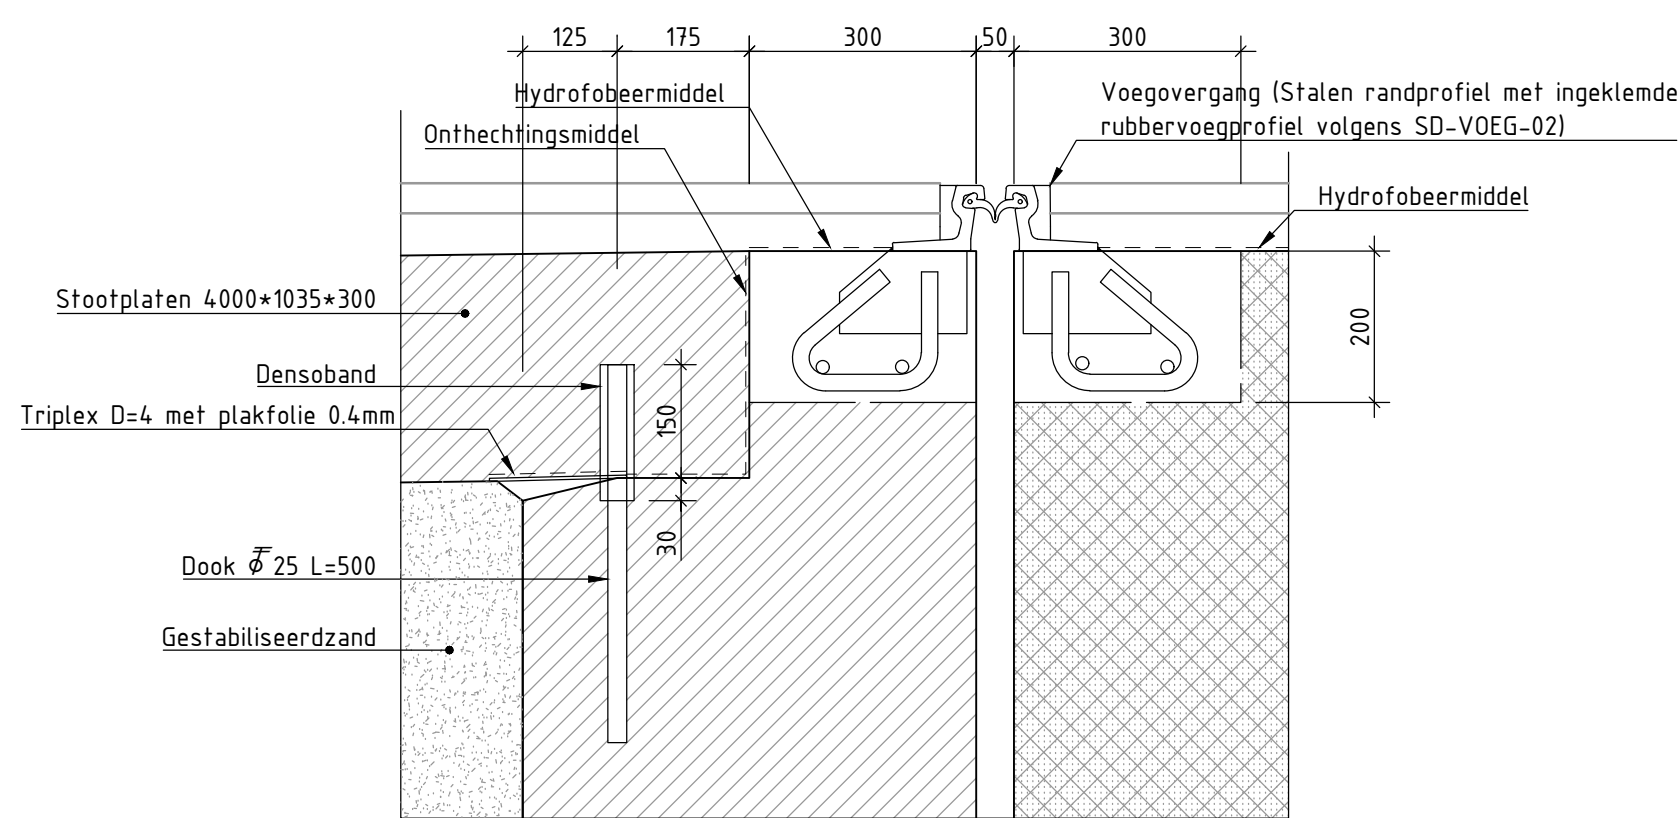


Detail 01
SCHAAL 1:10

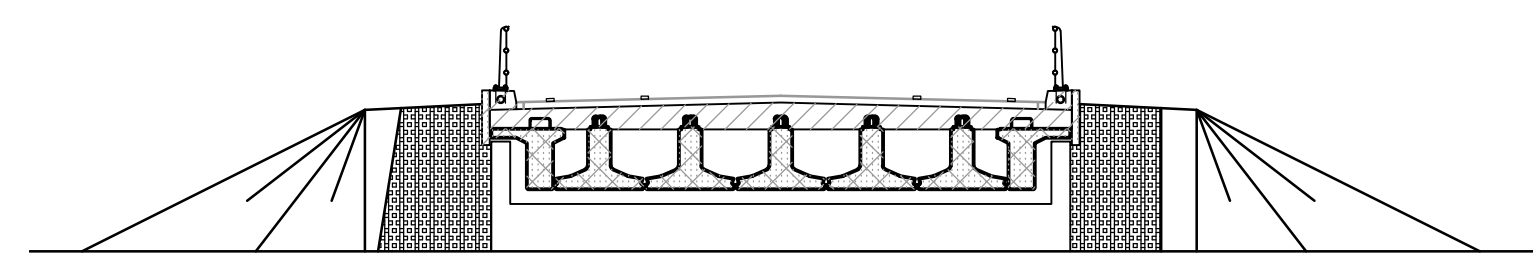


Aanzicht Landhoofd
SCHAAL 1:100

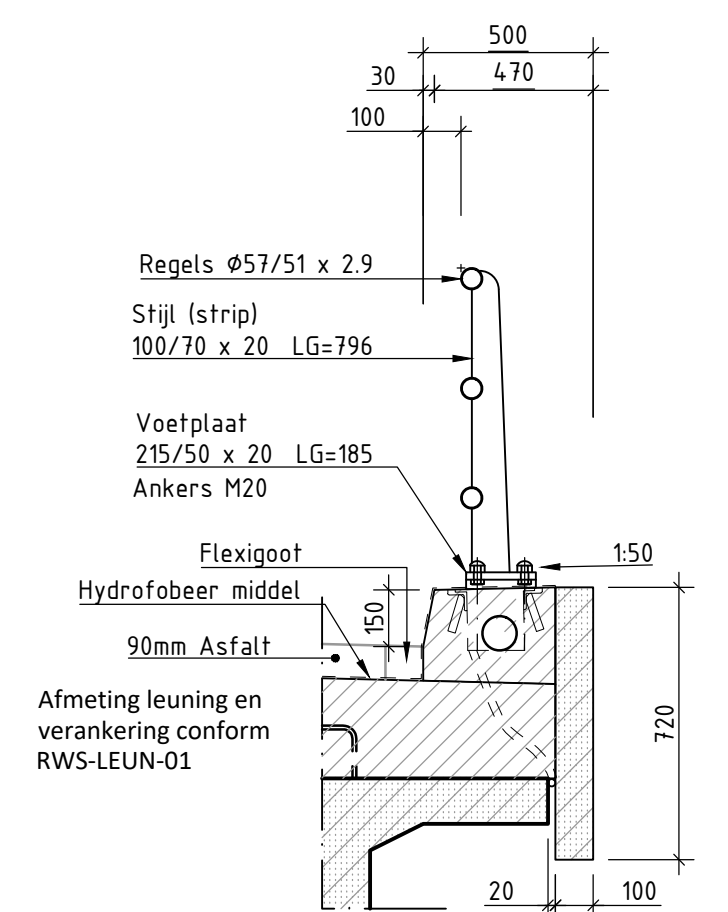

Detail Schamprand
SCHAAL 1:20

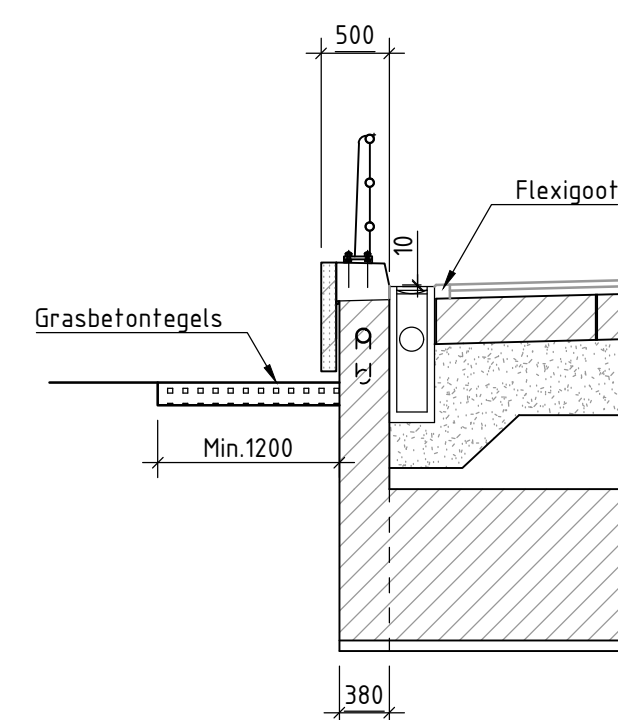

Doorsnede E-E
SCHAAL 1:50

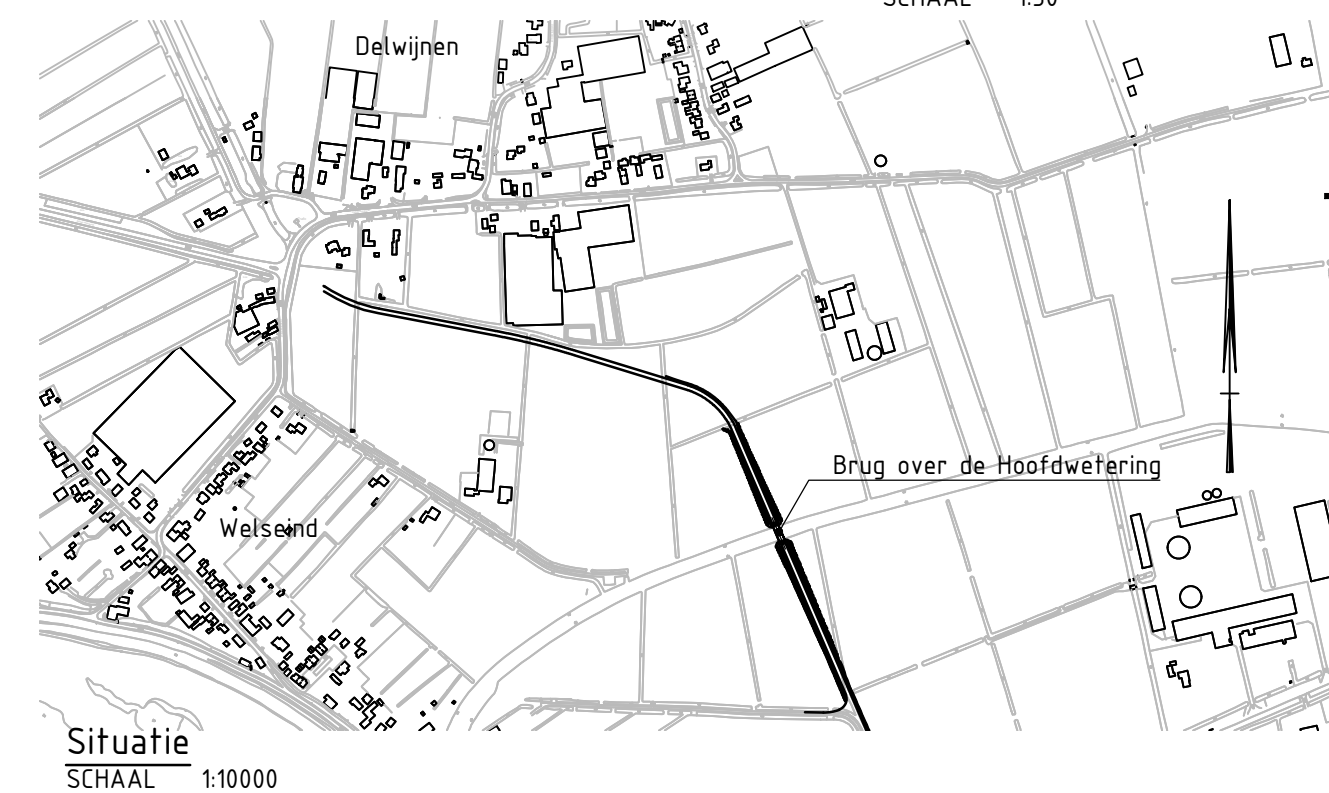

Situatie
SCHAAL 1:10000

Verklaring

	Gwaped Beton		Voorgespannen prefab beton
	Prefab Beton		Gestabiliseerd zand
	...		Grasbetontegels

Opmerkingen

- Maten in millimeters tenzij anders aangegeven
- Coördinaten in meters in RD-stelsel
- Hoogtematen in meters t.o.v. N.A.P.
- Maatvoering hoeken in 90 gradenstelsel
- Trekputten volgens RWS-SCHAMP-05 en voorzien van afvoerbuise $\varnothing 20$
- Aanpassingen na versie C0 zijn doorgevoerd door RHDHV

Nr	Datum	Wijziging	Tek
C4	27-09-2021	Leuning vervangen of R.O.K. 1.4 met ronde beëindiging.	RHDHV
C3	21-05-2021	Maatvoering aangepast, paalpuntniveau aangepast, verwijzingen standaarddetails aangepast.	RHDHV
C2	13-04-2021	Maatvoering aangepast, paalpuntniveau aangepast, verwijzingen standaarddetails aangepast.	RHDHV
C1	16-03-2021	Maatvoering aangepast.	RHDHV
C0	02-12-2015	CONCEPT	KvD

Oprachtgever	Tekenaar	Schaal
Gemeente Maasdriel	KvD	Zie tekening
Projectomschrijving	Projectleider	Formaat
Gemeente Maasdriel, Maas en Waalweg	R.J. van Helden	A1
Doortrekken Maas-Waalweg		Blad in bladen
		1 IN 1
Tekeningomschrijving	Status	Wijz. nr.
Definitief ontwerp	DEFINITIEF	C0
	www.anteagroup.nl	
Tekeningnummer		
403787-C-2-0001		

