



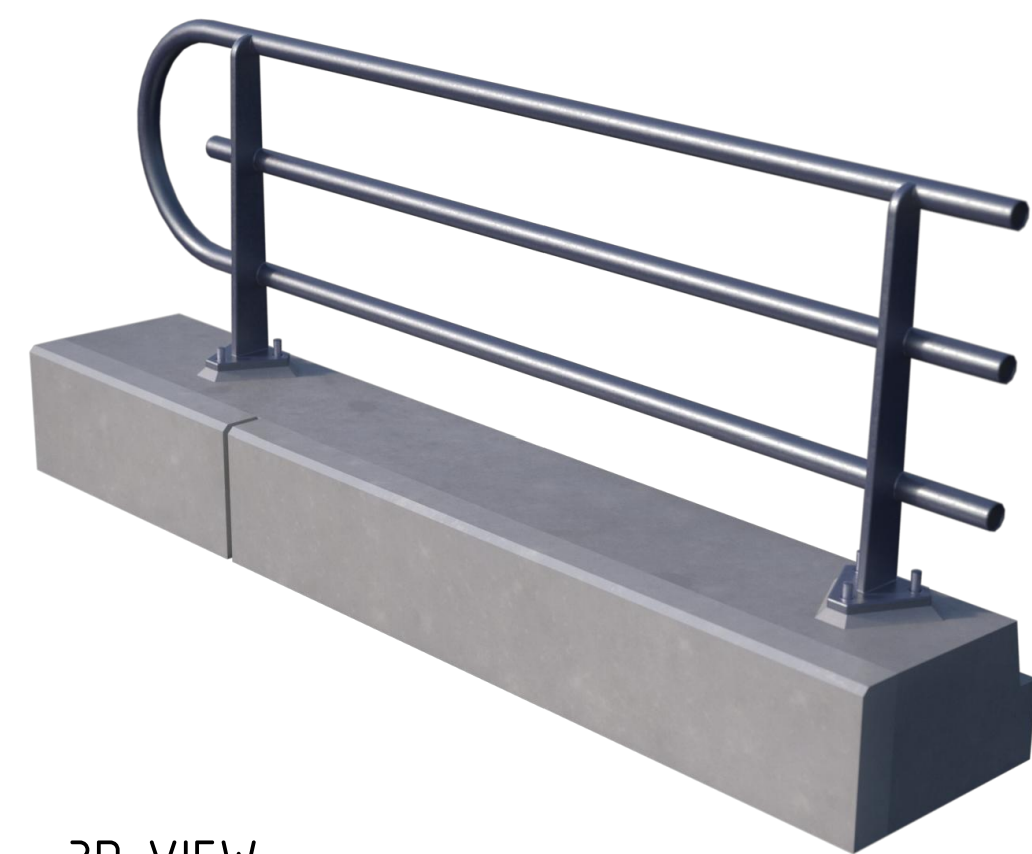


3D VIEW




3D VIEW

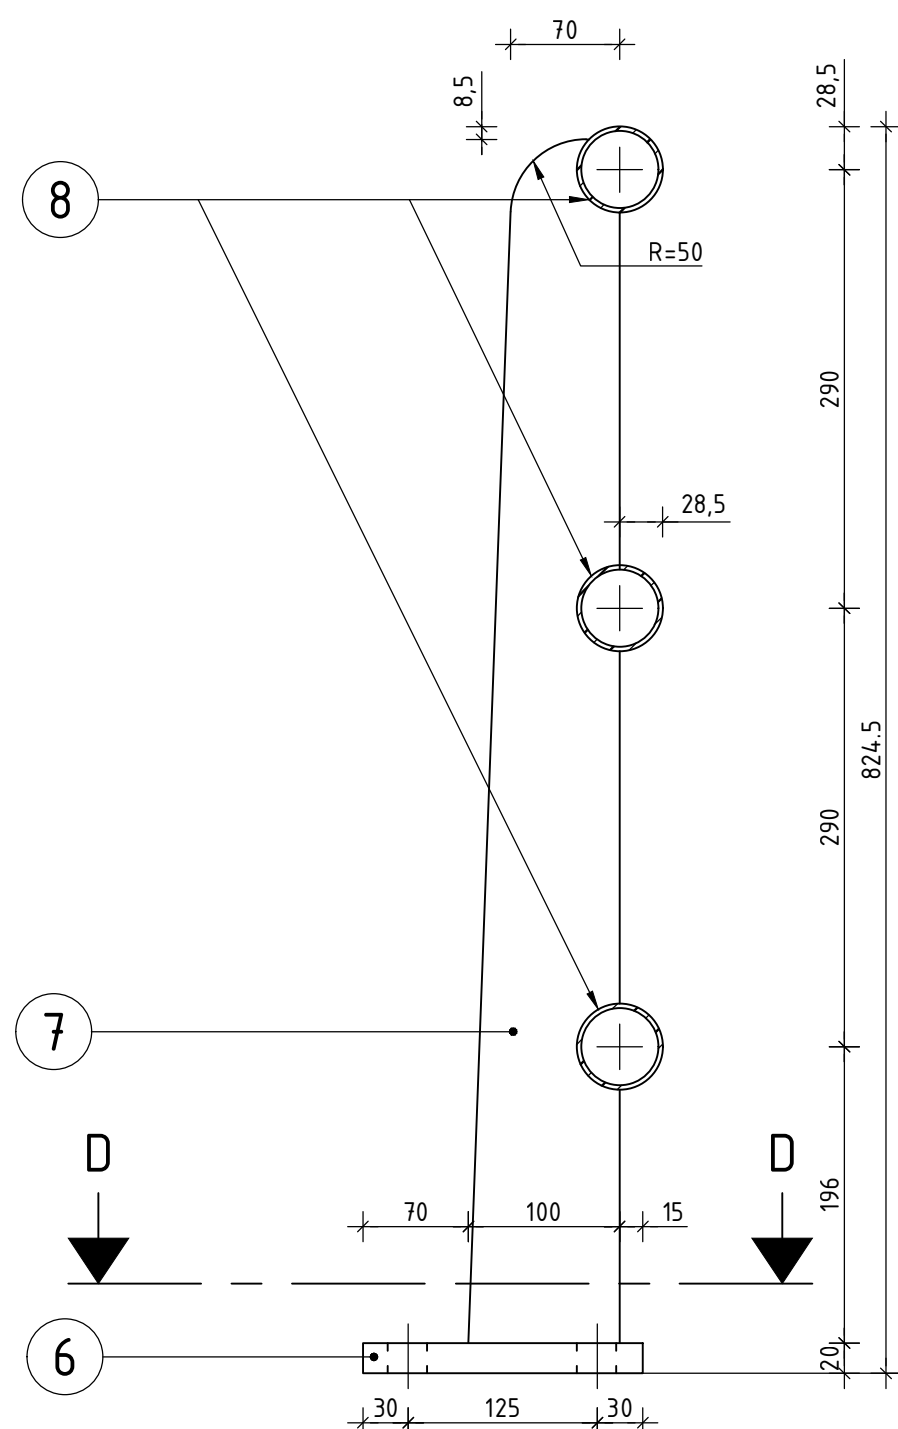


DOORSNEDE C

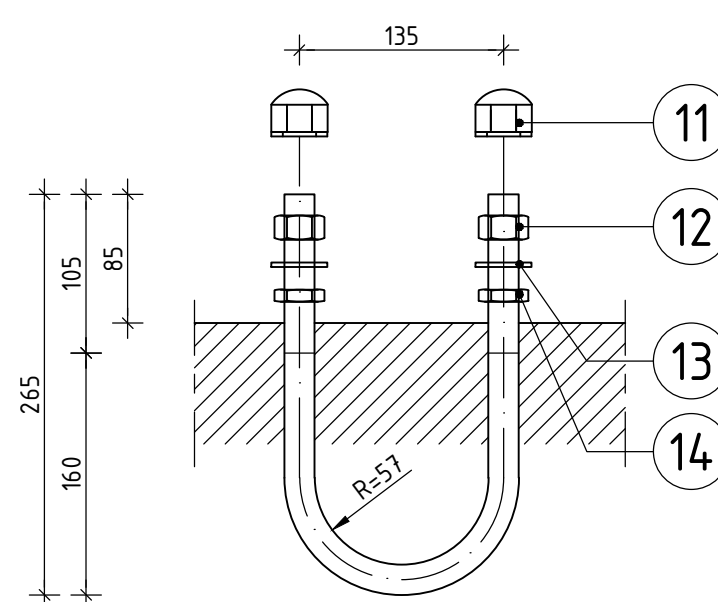

DETAIL U-ANKER

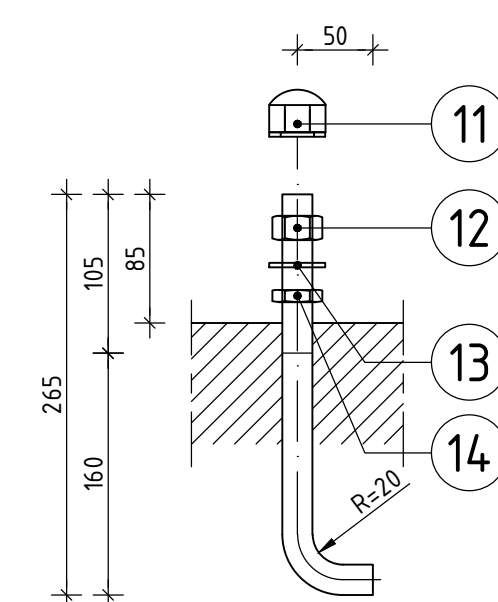


DETAIL J-ANKER

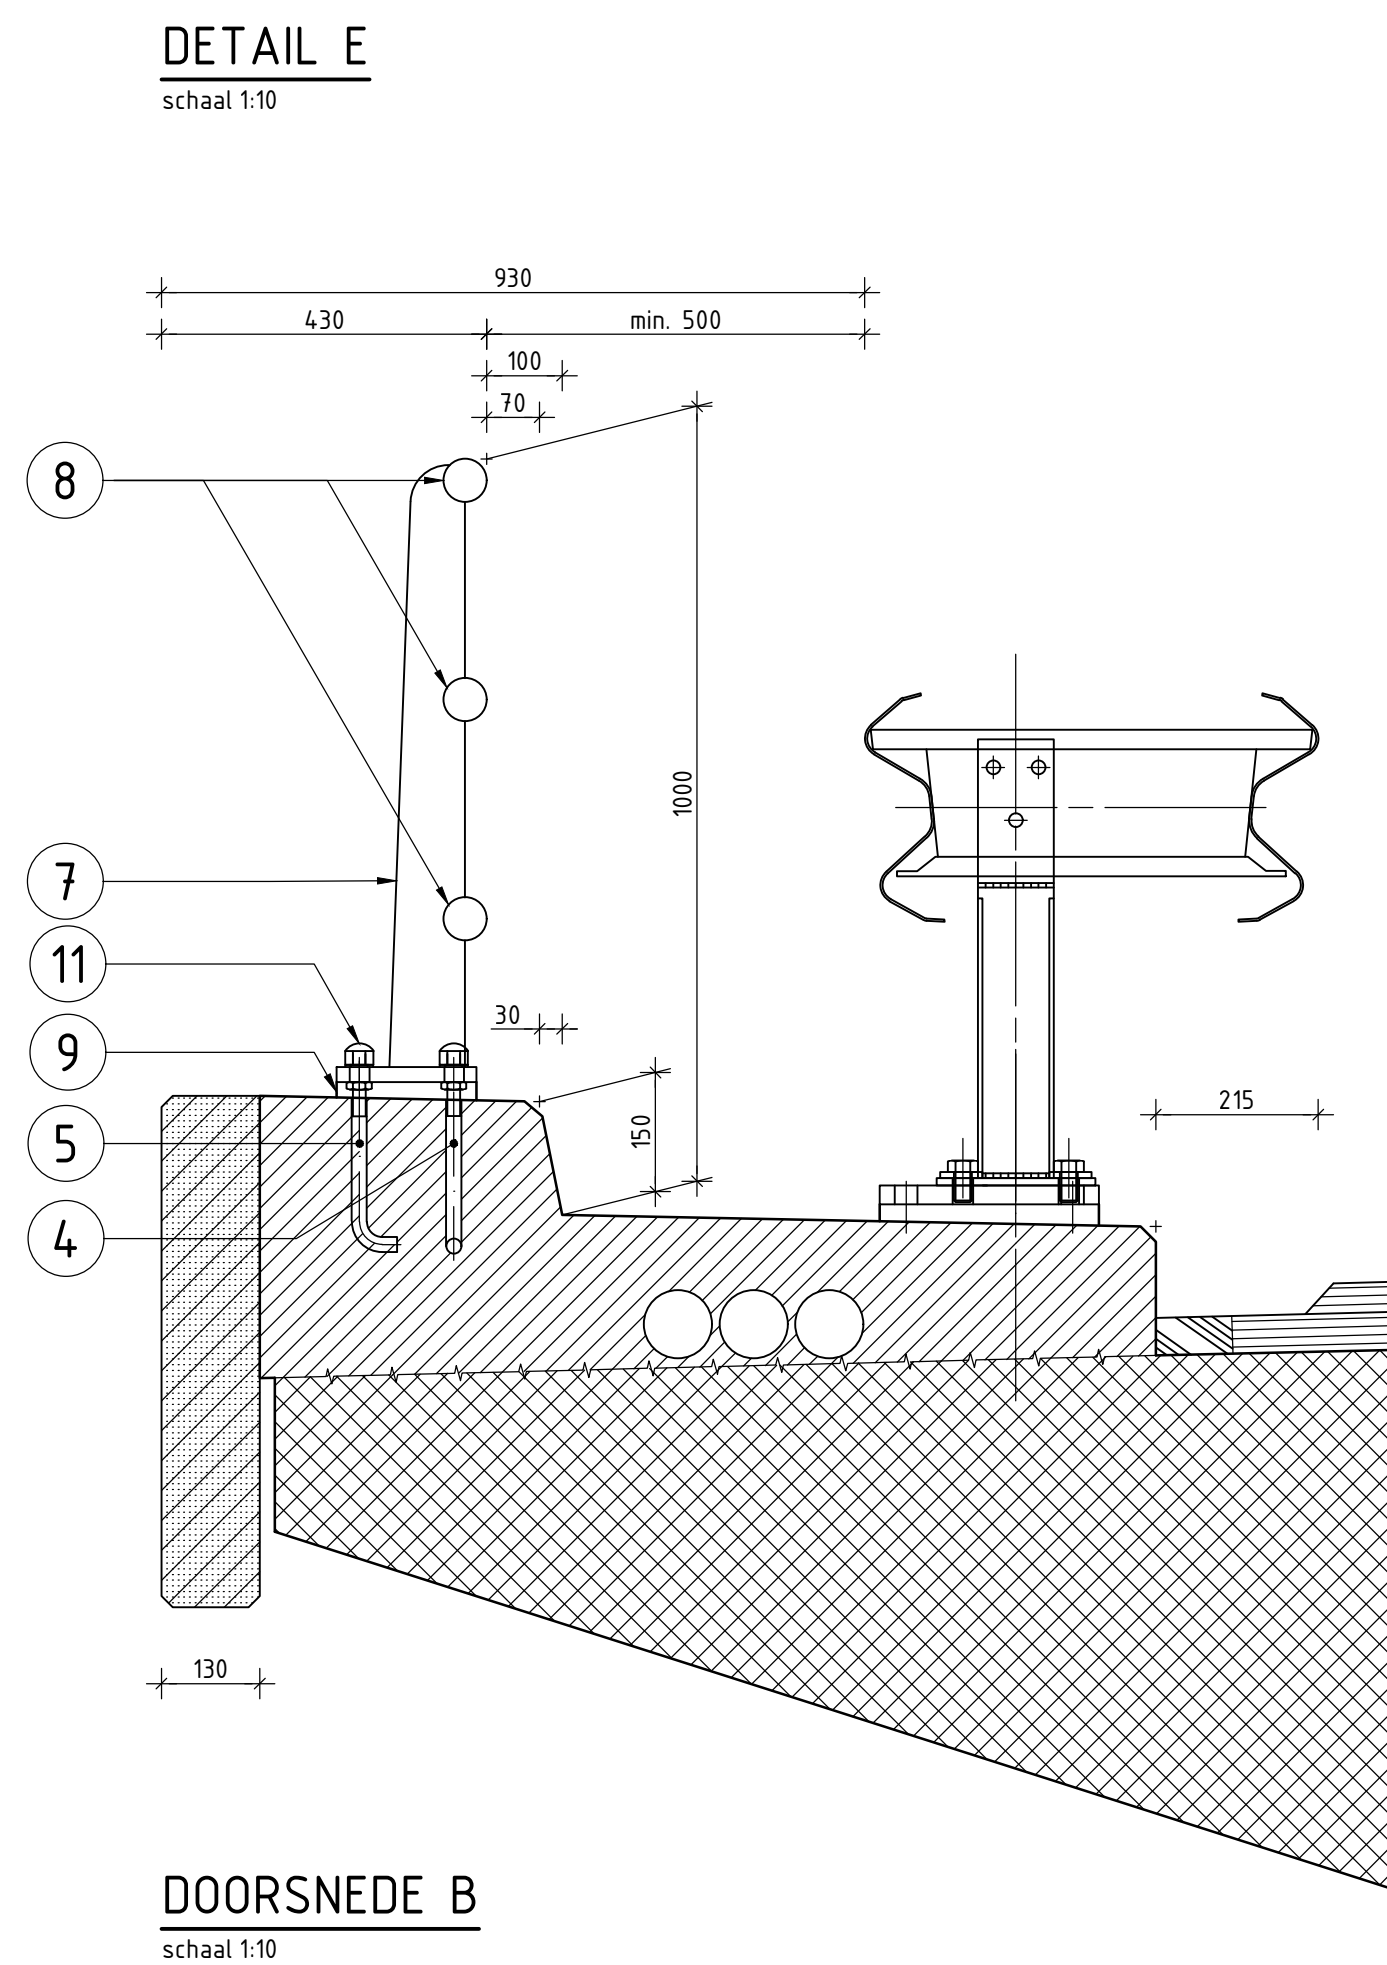


DOORSNEDE B

schaal 1:10

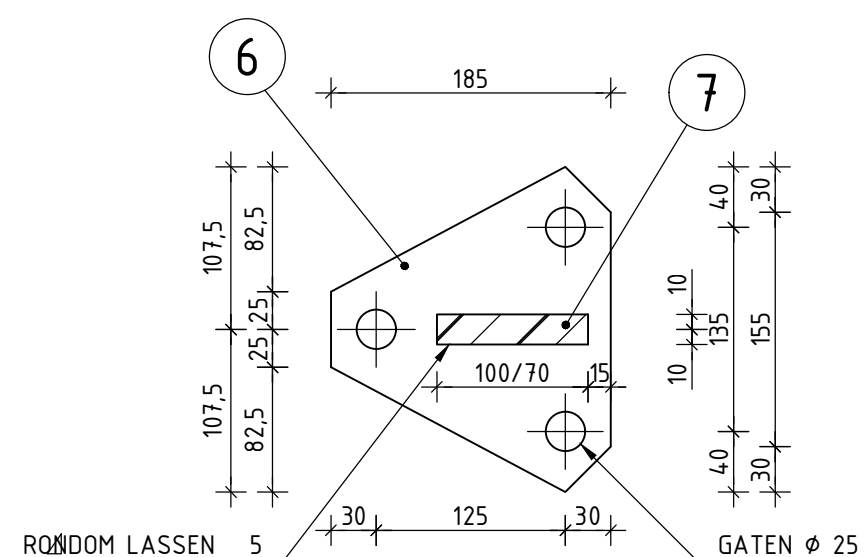

DOORSNEDE D-D

schaal 1:5

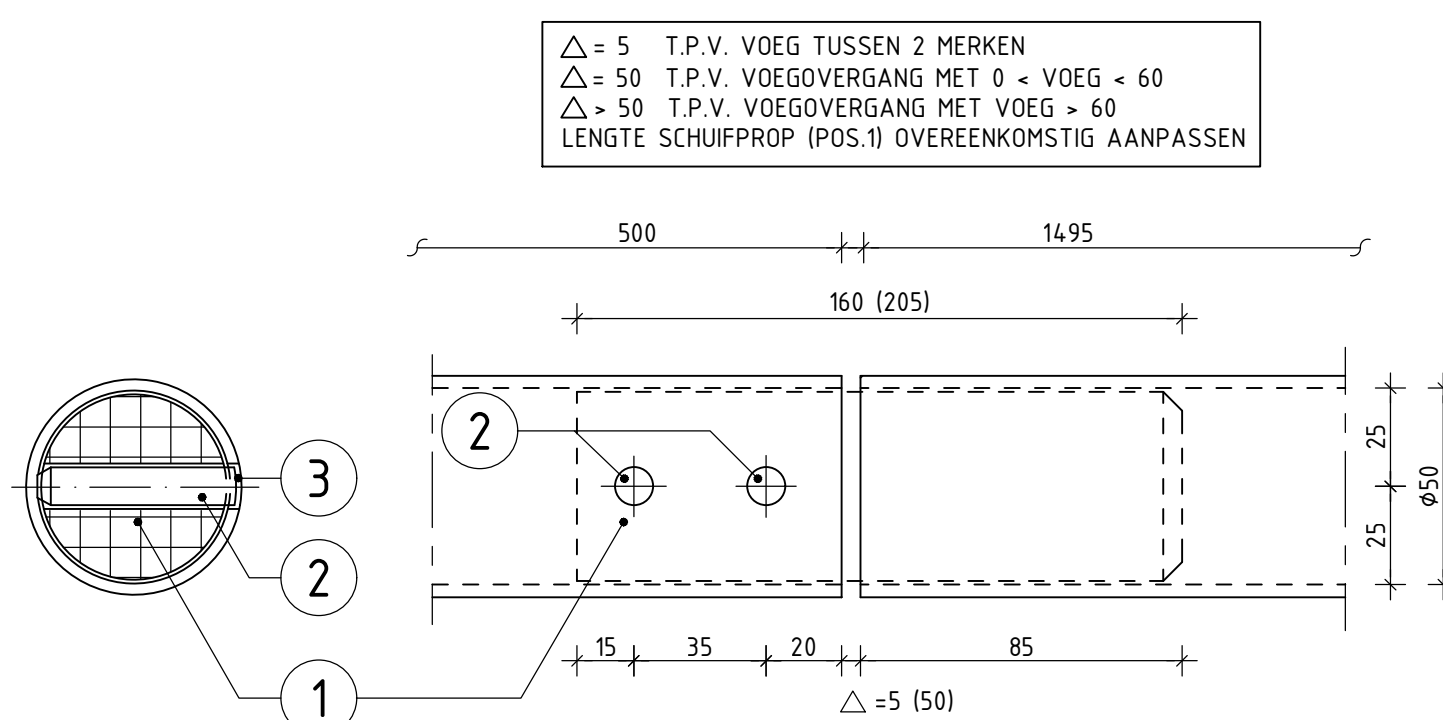

KOPPELING LEUNINGREGELS

VERKLARING:


	staal		flexigoot
	gewapend beton		voorgespannen beton
	doorsnede asfalt		tavernol
	gewapend geprefabriceerd beton		

TOELICHTING

POS.	ONDERDEEL	MATERIAAL AANDUIDING	AFMETING IN MM / SPECIFICATIES
1	SCHUIFFPROP	TAVERNOL	ø50 LG=160/205
2	PEN	KUNSTSTOF	ø10 LG=55
3	GAT		ø10
4	U-ANKERS		M20
5	J-ANKERS		M20
6	PLAAT (VOETPLAAT)	STAAL	215/50 x 20 LG=185
7	STRIP (STIJL)	STAAL	100/70 x 20 LG=796
8	RONDE BUIS (REGEL)	STAAL	ø57/51 x 2,9
9	ONDERSABELING	KRIMPARME MORTEL	DIKTE ca. 25
10	ONTLUCHTINGSGAT		ø10
11	BESCHERMDOOP	KUNSTSTOF	
12	ZESKANTMOER	STAAL	M20-5
13	SLUITRING	STAAL	M20 D=4
14	LAGE ZESKANTMOER	STAAL	BM20-06

OPMERKINGEN :

- POS. 1: SCHUIFFROPPELS AANBRENGEN NA HET THERMISCH VERZINKEN.
- POS. 2: PENNEN HORIZONTAAL AAN ACHTERZIJDE LEUNING AANBRENGEN.
- POS. 5, 6 EN 7 THERMISCH VERZINKEN.
- POS. 4: ELECTROLYTISCH VERZINKEN.
- POS. 5, 6 EN 7: STAALKWALITEIT S235JR CONFORM DE NIEUWE NORM EN 10025-2:2004
- ALLE STAALVERBINDINGEN RONDOM LASSEN, TENZIJ ANDERS VERMELD.
- ALLE LASSEN 3 MM, TENZIJ ANDERS VERMELD.
- ANKERS AFWERKEN MET KUNSTSTOF BESCHERMDOPPEN IN DE KLEUR GRIJS OF IN DE KLEUR VAN DE LEUNING

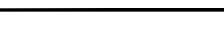 Rijkswaterstaat <i>Ministerie van Infrastructuur en Milieu</i>			 wagemaker Postbus 412 3247 JK, Roosendaal Burg. Burgerplein 44/3 2046 MR, Rotterdam Tel. 073 521 61 60 www.wagemaker.nl				
RTD 1010 - STANDAARDDetails BETONNEN BRUGGEN							
LEUNINGEN							
DRIERELIG, RONDE REGEL, H=1000							
getekend	WAGEMAKER	11-04-2017	behoort bij			formaat A1	schaal div.
gecontroleerd	WAGEMAKER	11-04-2017	blad	in	bladen	regnr	
vrijgegeven	RWS-GPO	11-04-2017	status	DEFINITIEF	versie 1.0	teknr	RWS-LEUN-01