




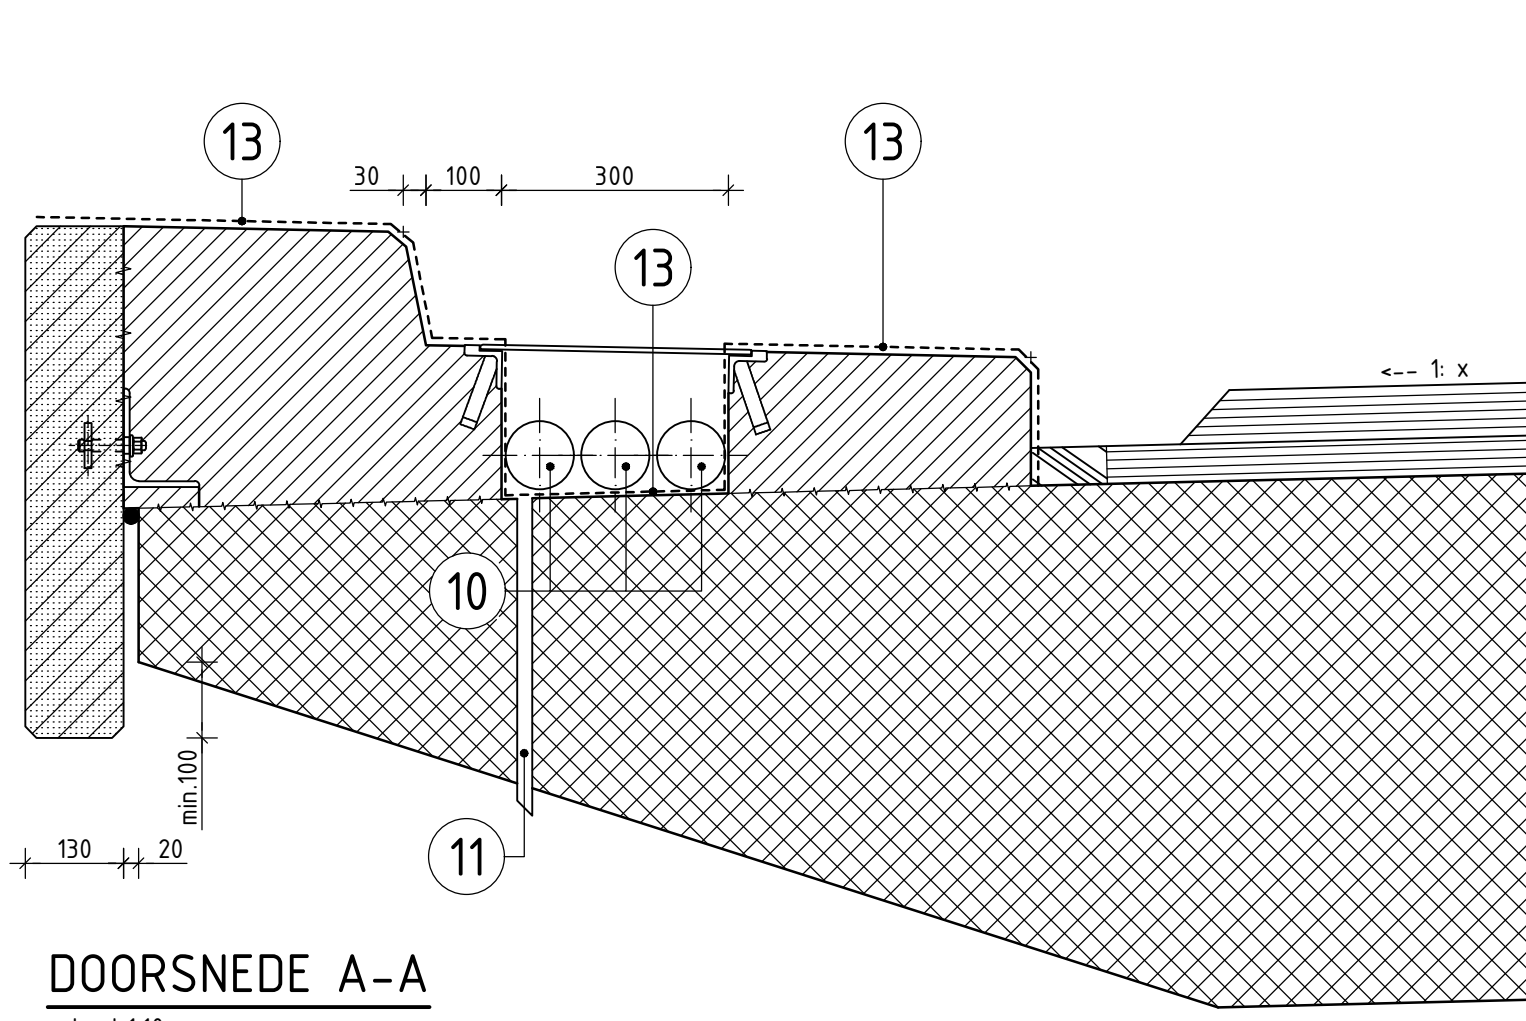


DOORSNEDE A-A
schaal 1:10

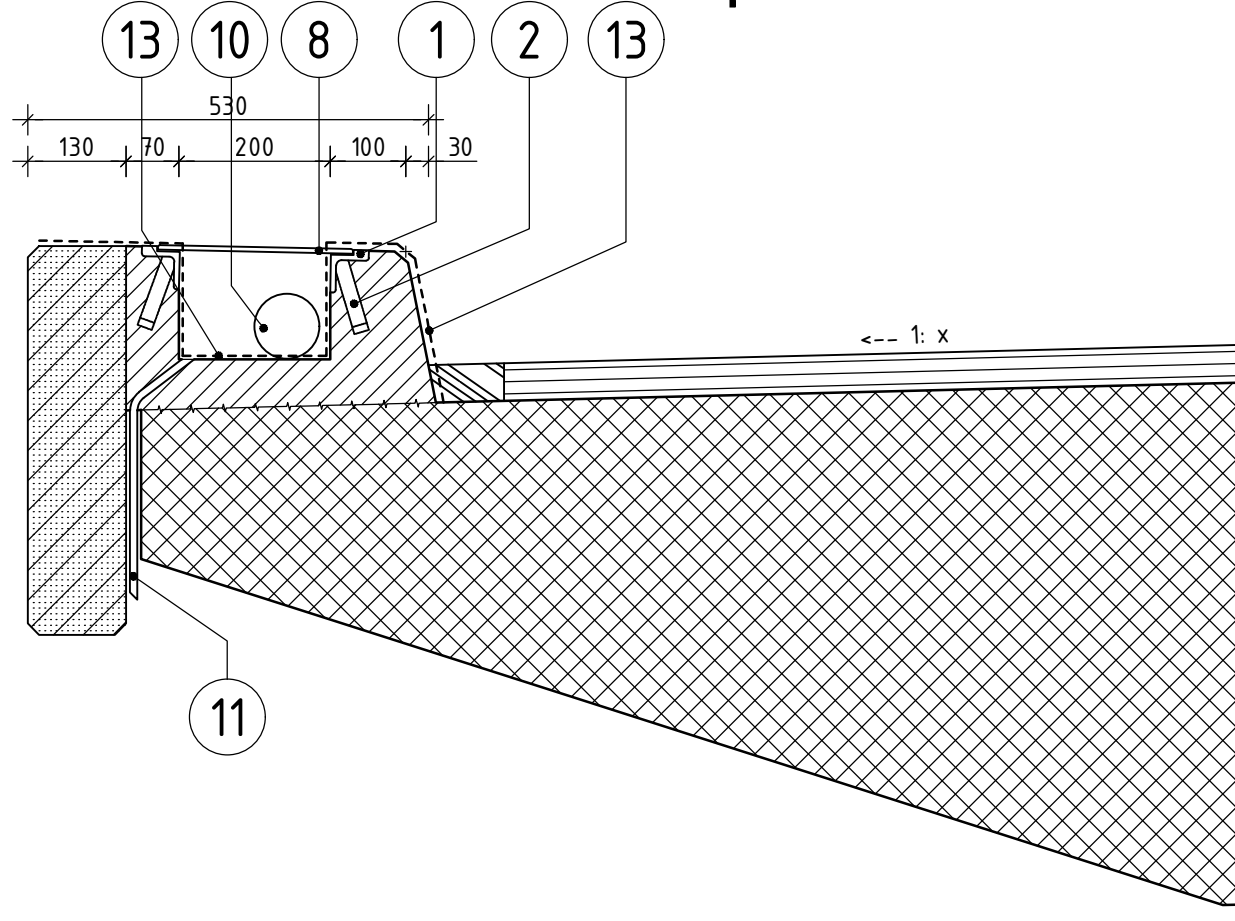


DOORSNEDE B-B
schaal 1:10

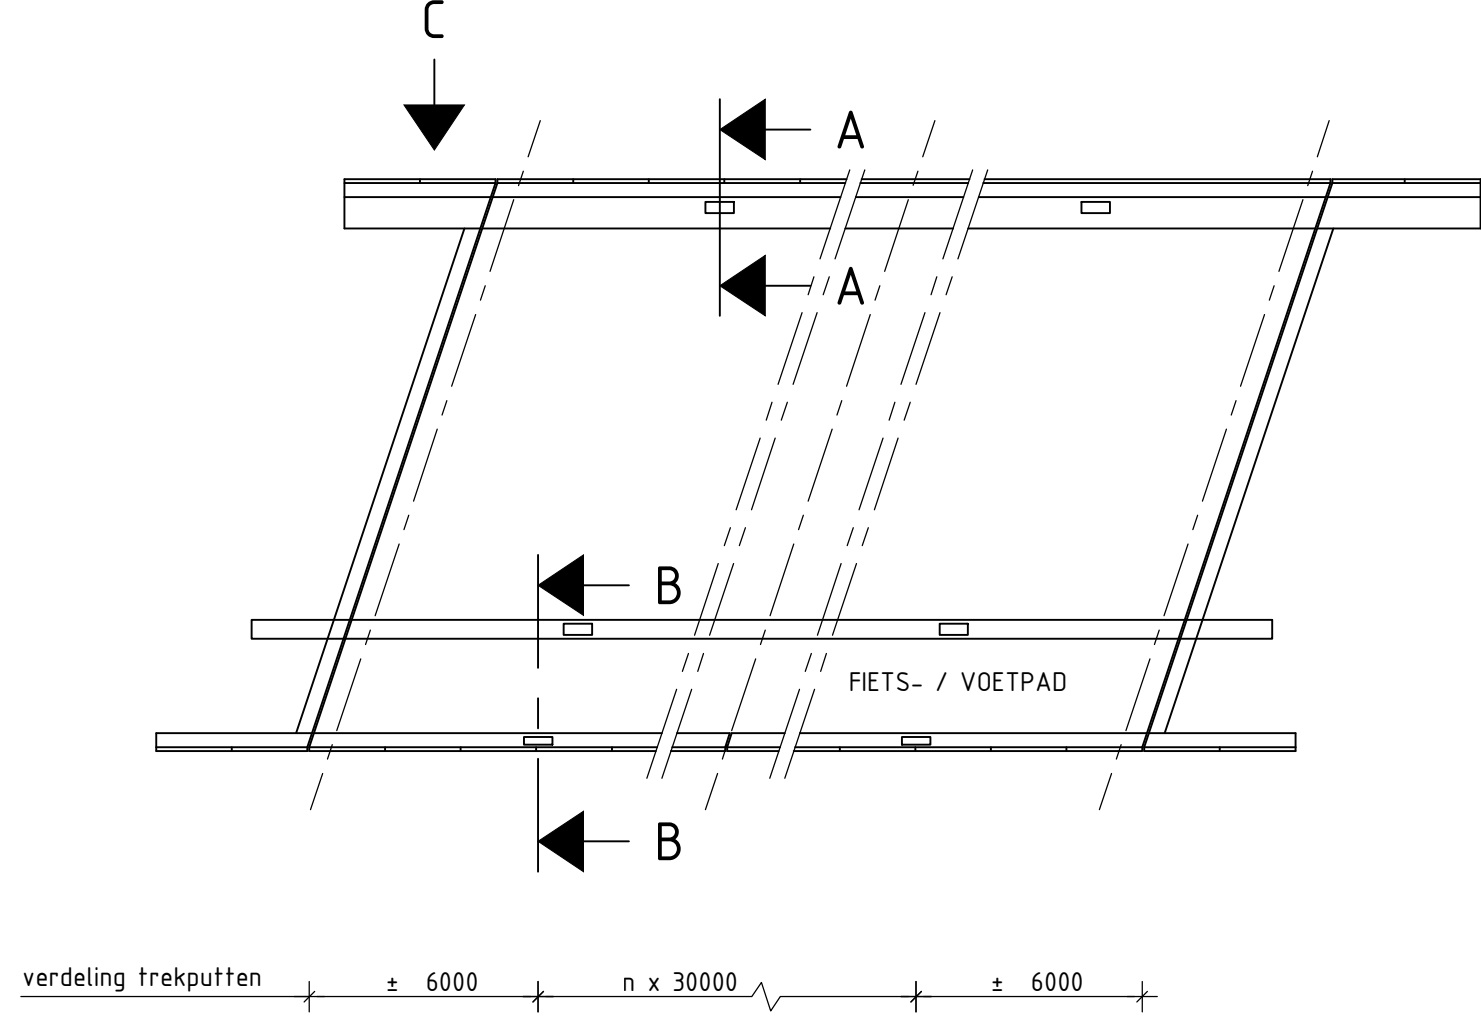


BOVENAANZICHT
schaal 1:200

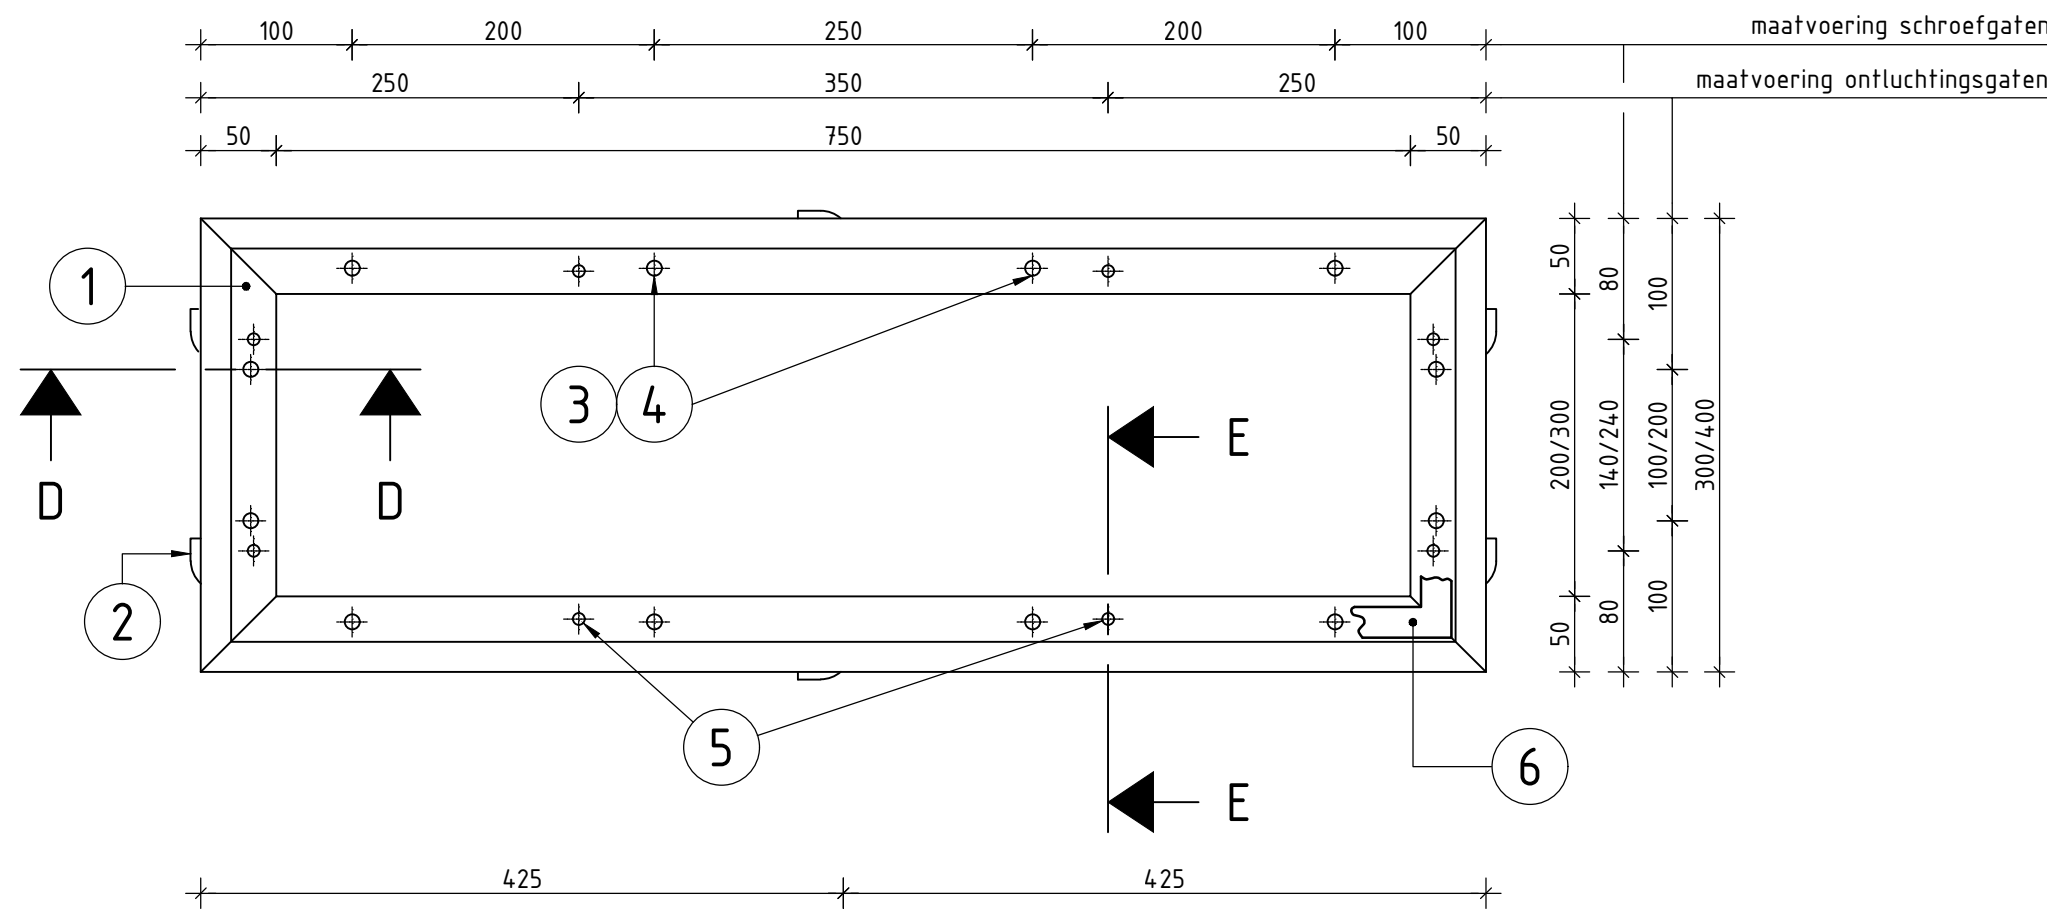


BOVENAANZICHT OMRANDING TREKPUT
schaal 1:5

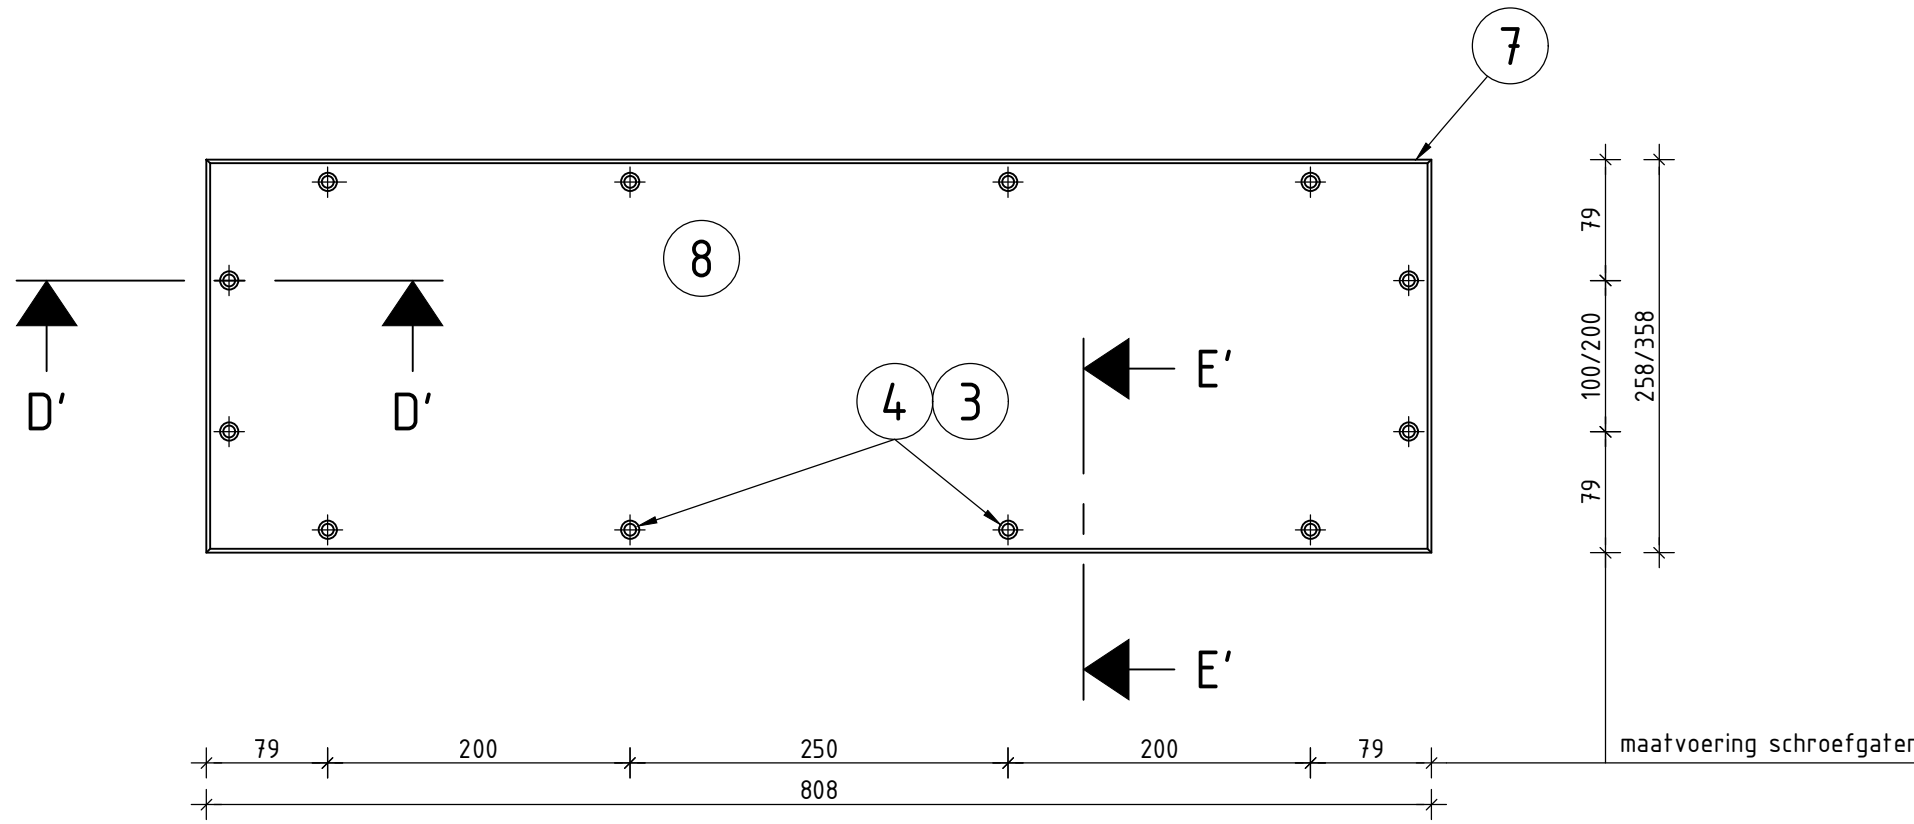


BOVENAANZICHT DEKSEL TREKPUT
schaal 1:5

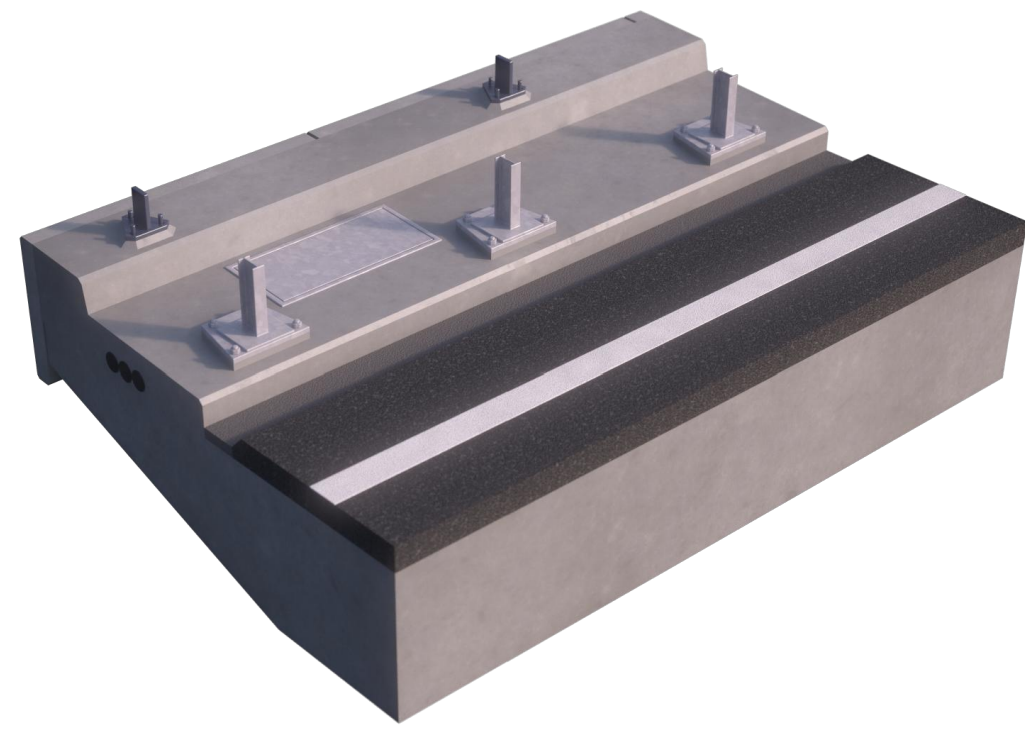


3D VIEW RIJBAAN

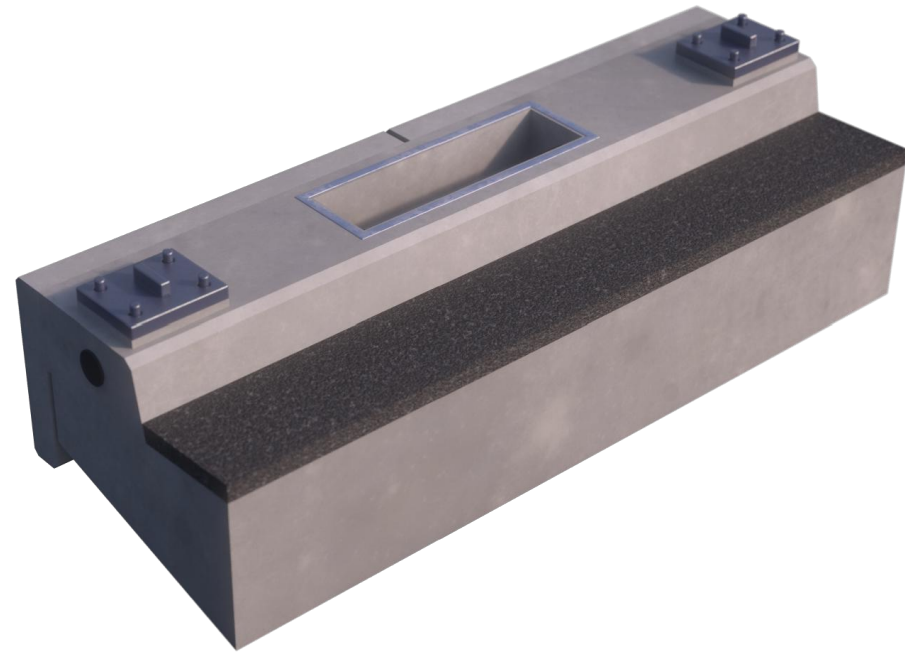


3D VIEW FIETSPAD

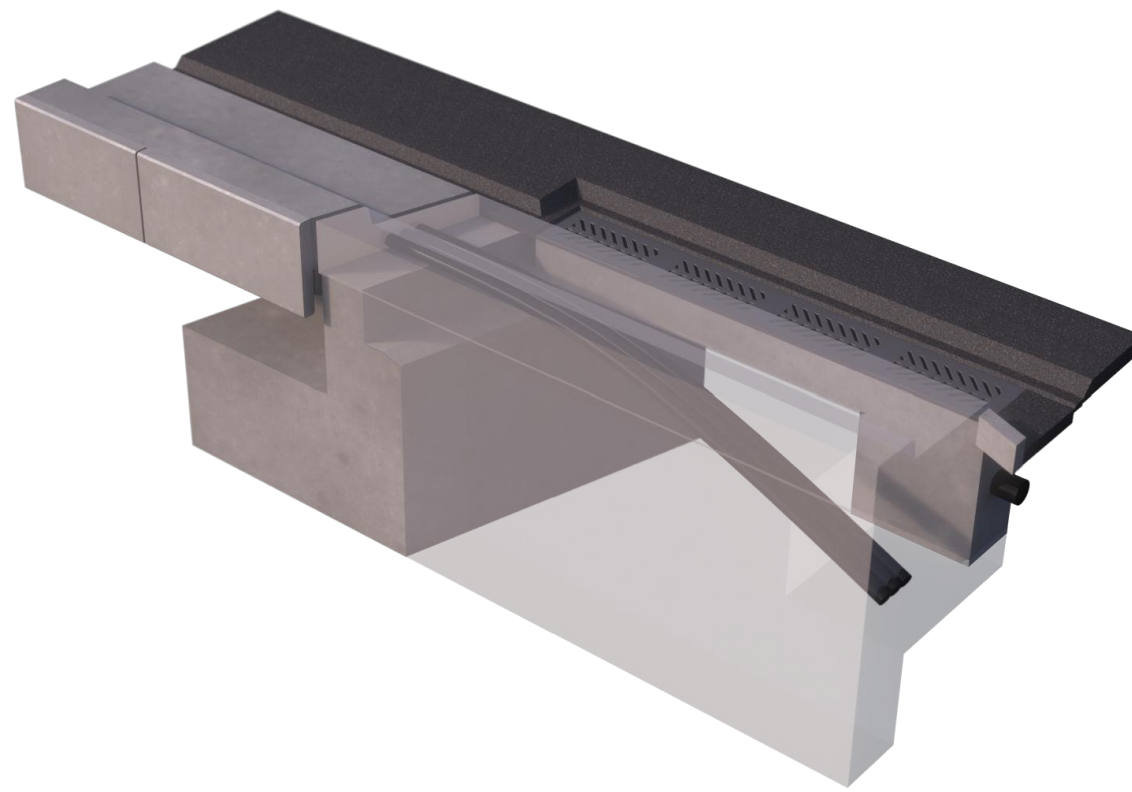


3D VIEW

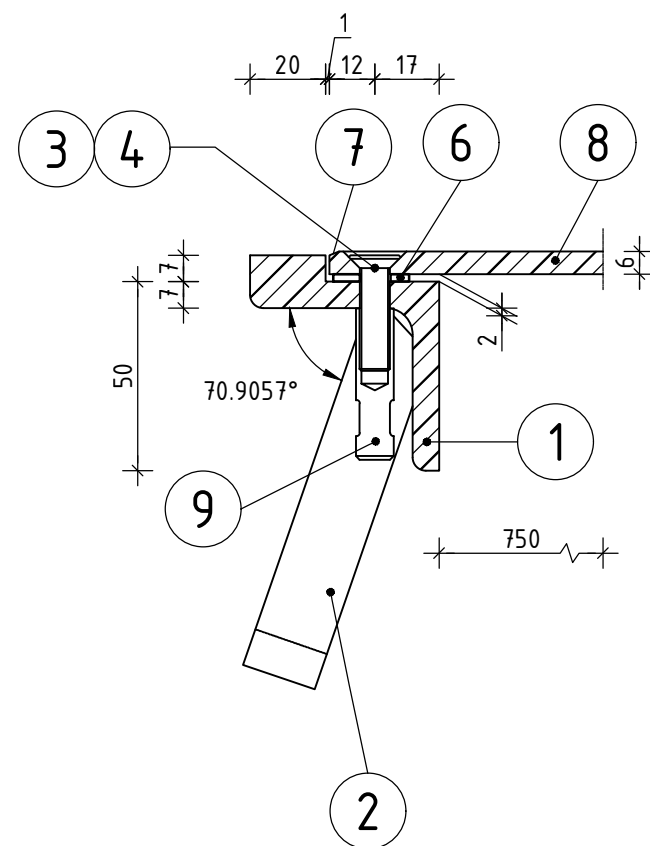


DOORSNEDE D-D en D'-D'
schaal 1:2

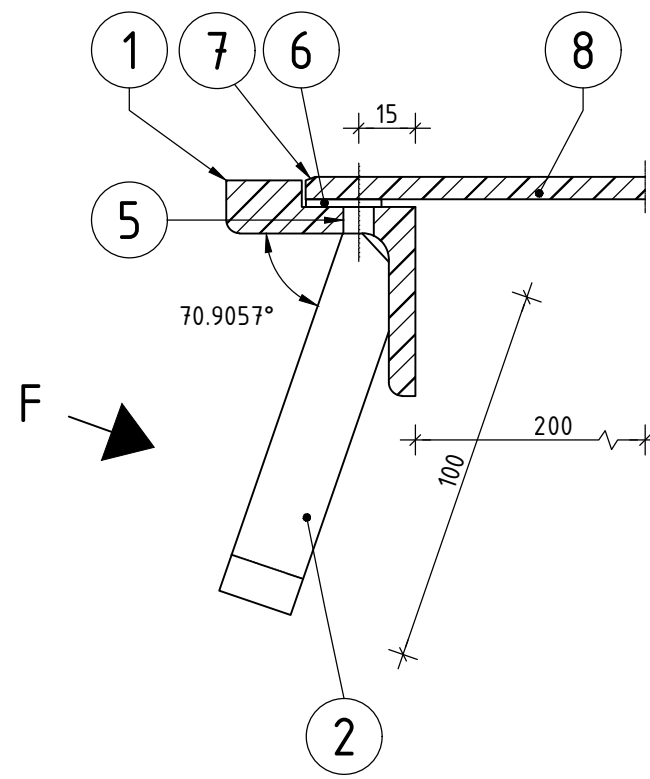

DOORSNEDE E-E en E'-E'
schaal 1:2

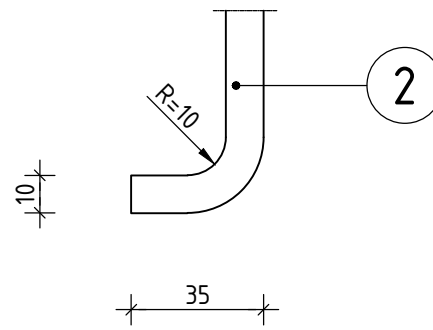

AANZICHT F
schaal 1:2

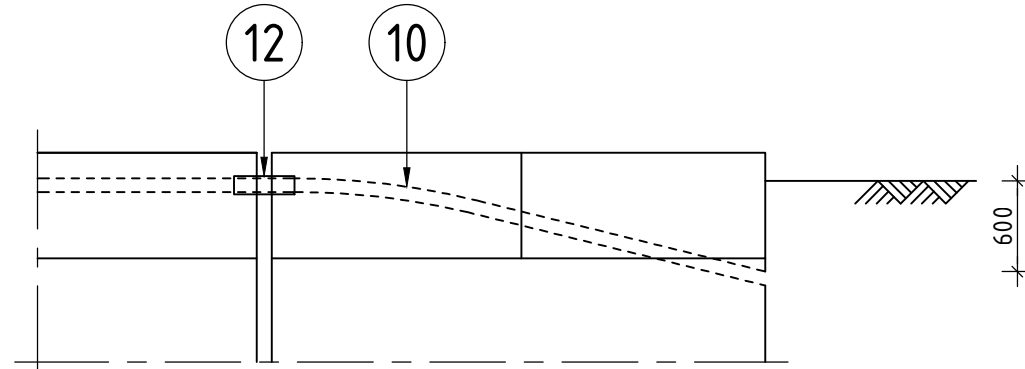

AANZICHT C, KOPPELING KABELDOORVOER BIJ LANDHOOFD
schaal 1:50

VERKLARING:

	staal		voorgespannen beton
	gewapend beton		flexigoot
	asfalt		
	gewapend geprefabriceerd beton		

TOELICHTING

POS.	ONDERDEEL	MATERIAAL AANDUIDING	AFMETING IN MM / SPECIFICATIES
1	OMRANDING	STAAL	MONTAN PROFIEL NR. 416 50 x 50 x 7
2	ANKER	STAAL	20 x 10 x 130
3	PLAT VERZONKENSCHROEF MET BINNENZESKANT	STAAL	M8 x 40
4	SLOGGATEN		10 x 12
5	ONTLUCHTINGSGATEN		Ø8
6	OPLEGSTROOK (AAN OMRANDING VASTLIJMEN)	NEOPREEN	20 x 2
7	AFSCHUINING		4 x 2
8	DEKSEL	STAAL	808 x 358/258 x 6
9	BETONSCHROEFHULS (MET HECHTLAS VERBINDEN AAN OMRANDING)	STAAL	M8 x 40
10	KABELDOORVOER	PVC	Ø90 (VOORZIEN VAN TREKdraad)
11	AFVOERBUIJS	PVC	Ø20
12	SCHUIFMOF	HDPE	2000MM UITSTEKEN
13	OPPERVLAKTEBESCHERMINGSSYSTEEM	HYDROFOBEERLAAG	RTD 1002

OPMERKINGEN :

- POS. 1, 2, 3, 8 EN 9 THERMISCH VERZINKEN
- POS. 12 TOEPASSEN BIJ ALLE VOEGCONSTRUCTIES
- POS. 6 OPLEGSTROOK T.P.V. SCHROEFGATEN NIET ONDERBREKEN MAAR EEN GAT AANBRENGEN T.B.V. SCHROEFVERBINDING
- POS. 10 VOORZIEN VAN EEN TREKdraad. BIJ UITEINDEN KABELDOORVOER DE TREKdraad MIN. 2000MM UITSTEKEN

RTD 1010 - STANDAARDDetails BETONNEN BRUGGEN	
SCHAMPKANTEN VOORZIENINGEN KABELDOORVOER IN TREKPUT (dagmaat 750 x 200 en 750 x 300) BERMCONSTRUCTIES	
getekend WAGEMAKER 11-04-2017 behoort bij	formaat A1 schaal div.
gecontroleerd WAGEMAKER 11-04-2017 blad in bladen	regn
vrijgegeven RWS-GPO 11-04-2017 status DEFINITIEF versie 1.0	teknr RWS-SCHAMP-05