



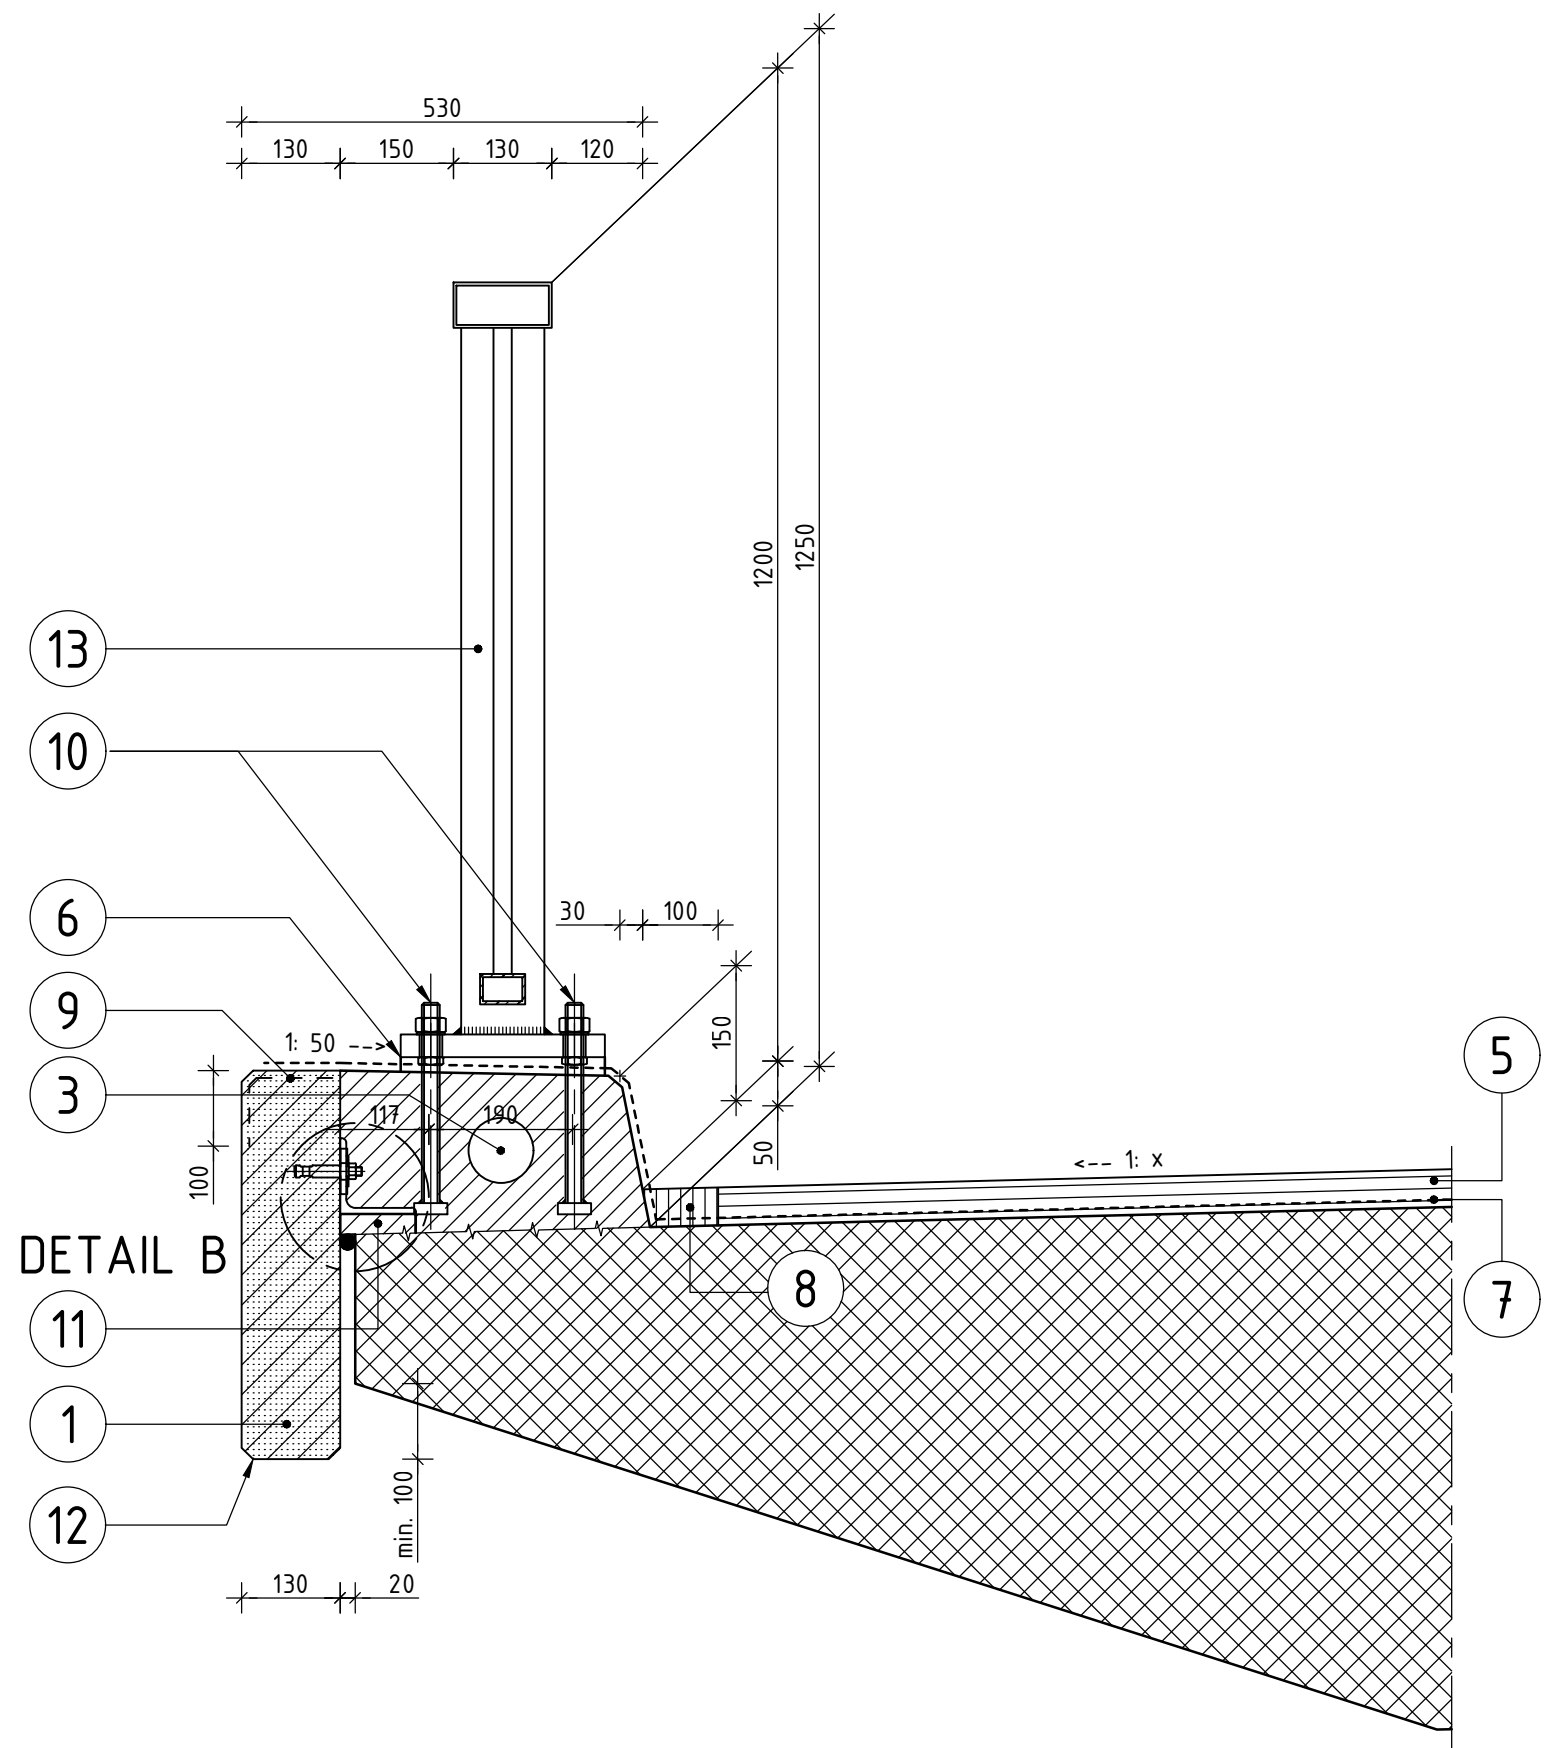


DOORSNEDE A-A
schaal 1:10




3D VIEW

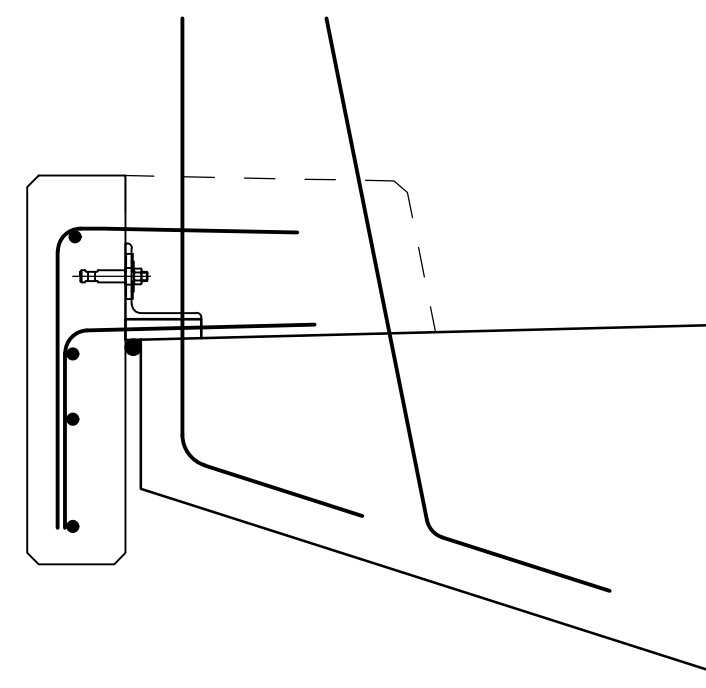


DOORSNEDE A-A STEKWAPENING
schaal 1:10

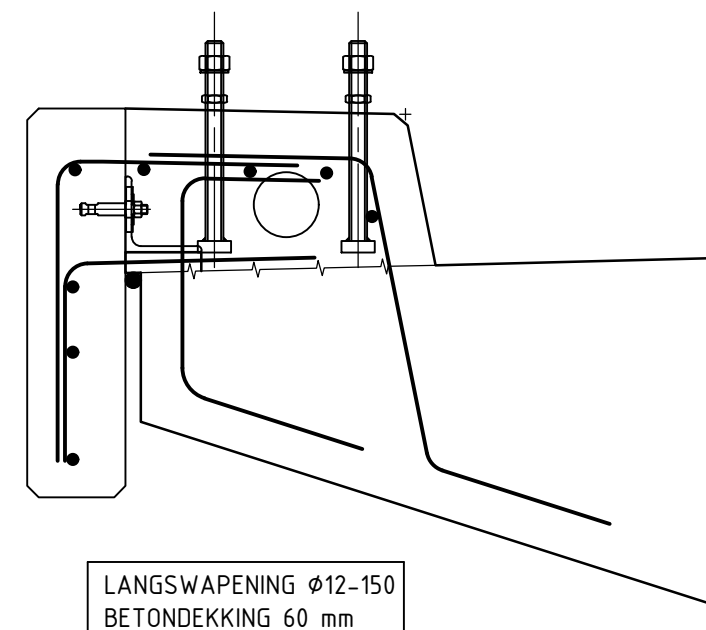

DOORSNEDE A-A WAPENING
schaal 1:10

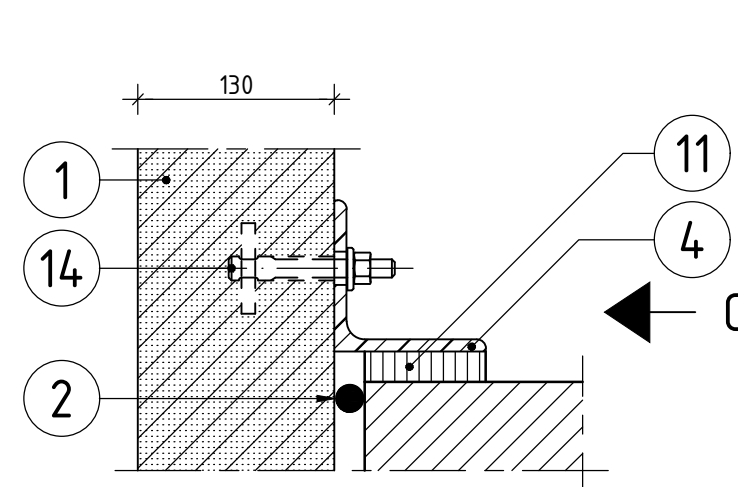

DETAIL B
schaal 1:5

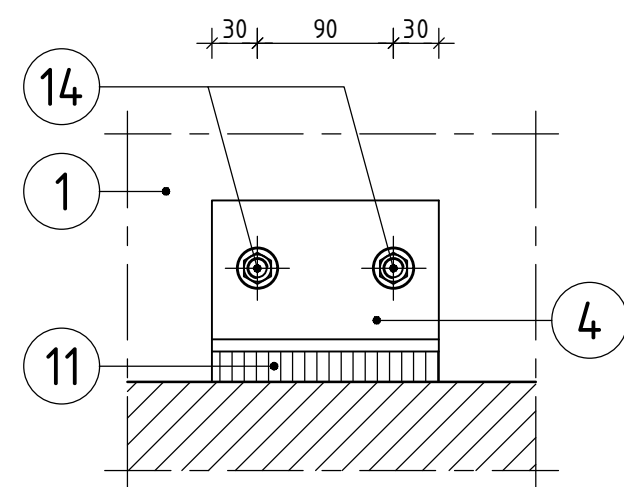

AANZICHT C
schaal 1:5

VERKLARING:

	staal		voorgespannen beton
	gewapend beton		doorsnede asfalt
	gewapend geprefabriceerd beton		ondersabeling

TOELICHTING

POS.	ONDERDEEL	MATERIAAL AANDUIDING	AFMETING IN MM / SPECIFICATIES
1	PREFAB. SCHORT	GEWAPEND BETON	
2	VULLING (OOK TUSSEN SCHORTEN)	KUNSTSTOF	
3	KABELDOORVOER	PVC	Ø90/85.6
4	HOEKSTAAL	STAAL	L 100 x 100 x 8
5	WEGVERHARDING	DICHTE ASFALT VERH.	MIN.: D= 50
6	ONDERSABELING	KRIMPARME MORTEL	DIKTE ca. 25
7	OPPERVLAKTESCHERMINGSSYSTEEM	HYDROFOBEERLAAG	RTD 1002
8	AFDICHTING	FLEXIGOOT	MIN.: D= 50
9	VOEGVULLING	KIT OP RUGVULLING	MIN.: D= 10
10	ANKER	STAAL	M24
11	STELSPECIE	SPECIE	MIN.: D= 25
12	VELLINGKANT		15 x 15
13	LEUNING	STAAL	
14	BETONSCHROEFHULS (MET DRAADEIND, SLUITRING EN ZESKANTMOER)	STAAL	M12

OPMERKINGEN :

- STANDAARD LENGTE PREFAB SCHORTEN (INCL. VOEG) MIN. 2000 EN MAX. 4000.
- PREFAB RANDELEMENT T.P.V. VOEGOVERGANGEN < STANDAARDLENGTE.
- VOEG TUSSEN DE PREFAB. SCHORTEN IS MIN. 10.
- DE KOPSE KANT VAN DE PREFAB. SCHORTEN HEEFT GEEN VELLINGKANTEN.
- POS. 4. AFSTEMMEN POSITIE OP MAATVOERING LEUNINGANKERS.
- UITWERKING ANKERS LEUNING ZIE STANDAARDDETAIL RWS-LEUN-02.

RTD 1010 - STANDAARDDETAILS BETONNEN BRUGGEN			
SCHAMPKANTEN			
ZIJBERMCONSTRUCTIE (SCHAMPSTROOK EN PREFAB. RANDELEMENT MET LEUNING)			
getekend	WAGEMAKER	11-04-2017	behoort bij
gecontroleerd	WAGEMAKER	11-04-2017	blad in bladen
vrijgegeven	RWS-GPO	11-04-2017	status DEFINITIEF
		versie 1.0	teknr RWS-SCHAMP-02