


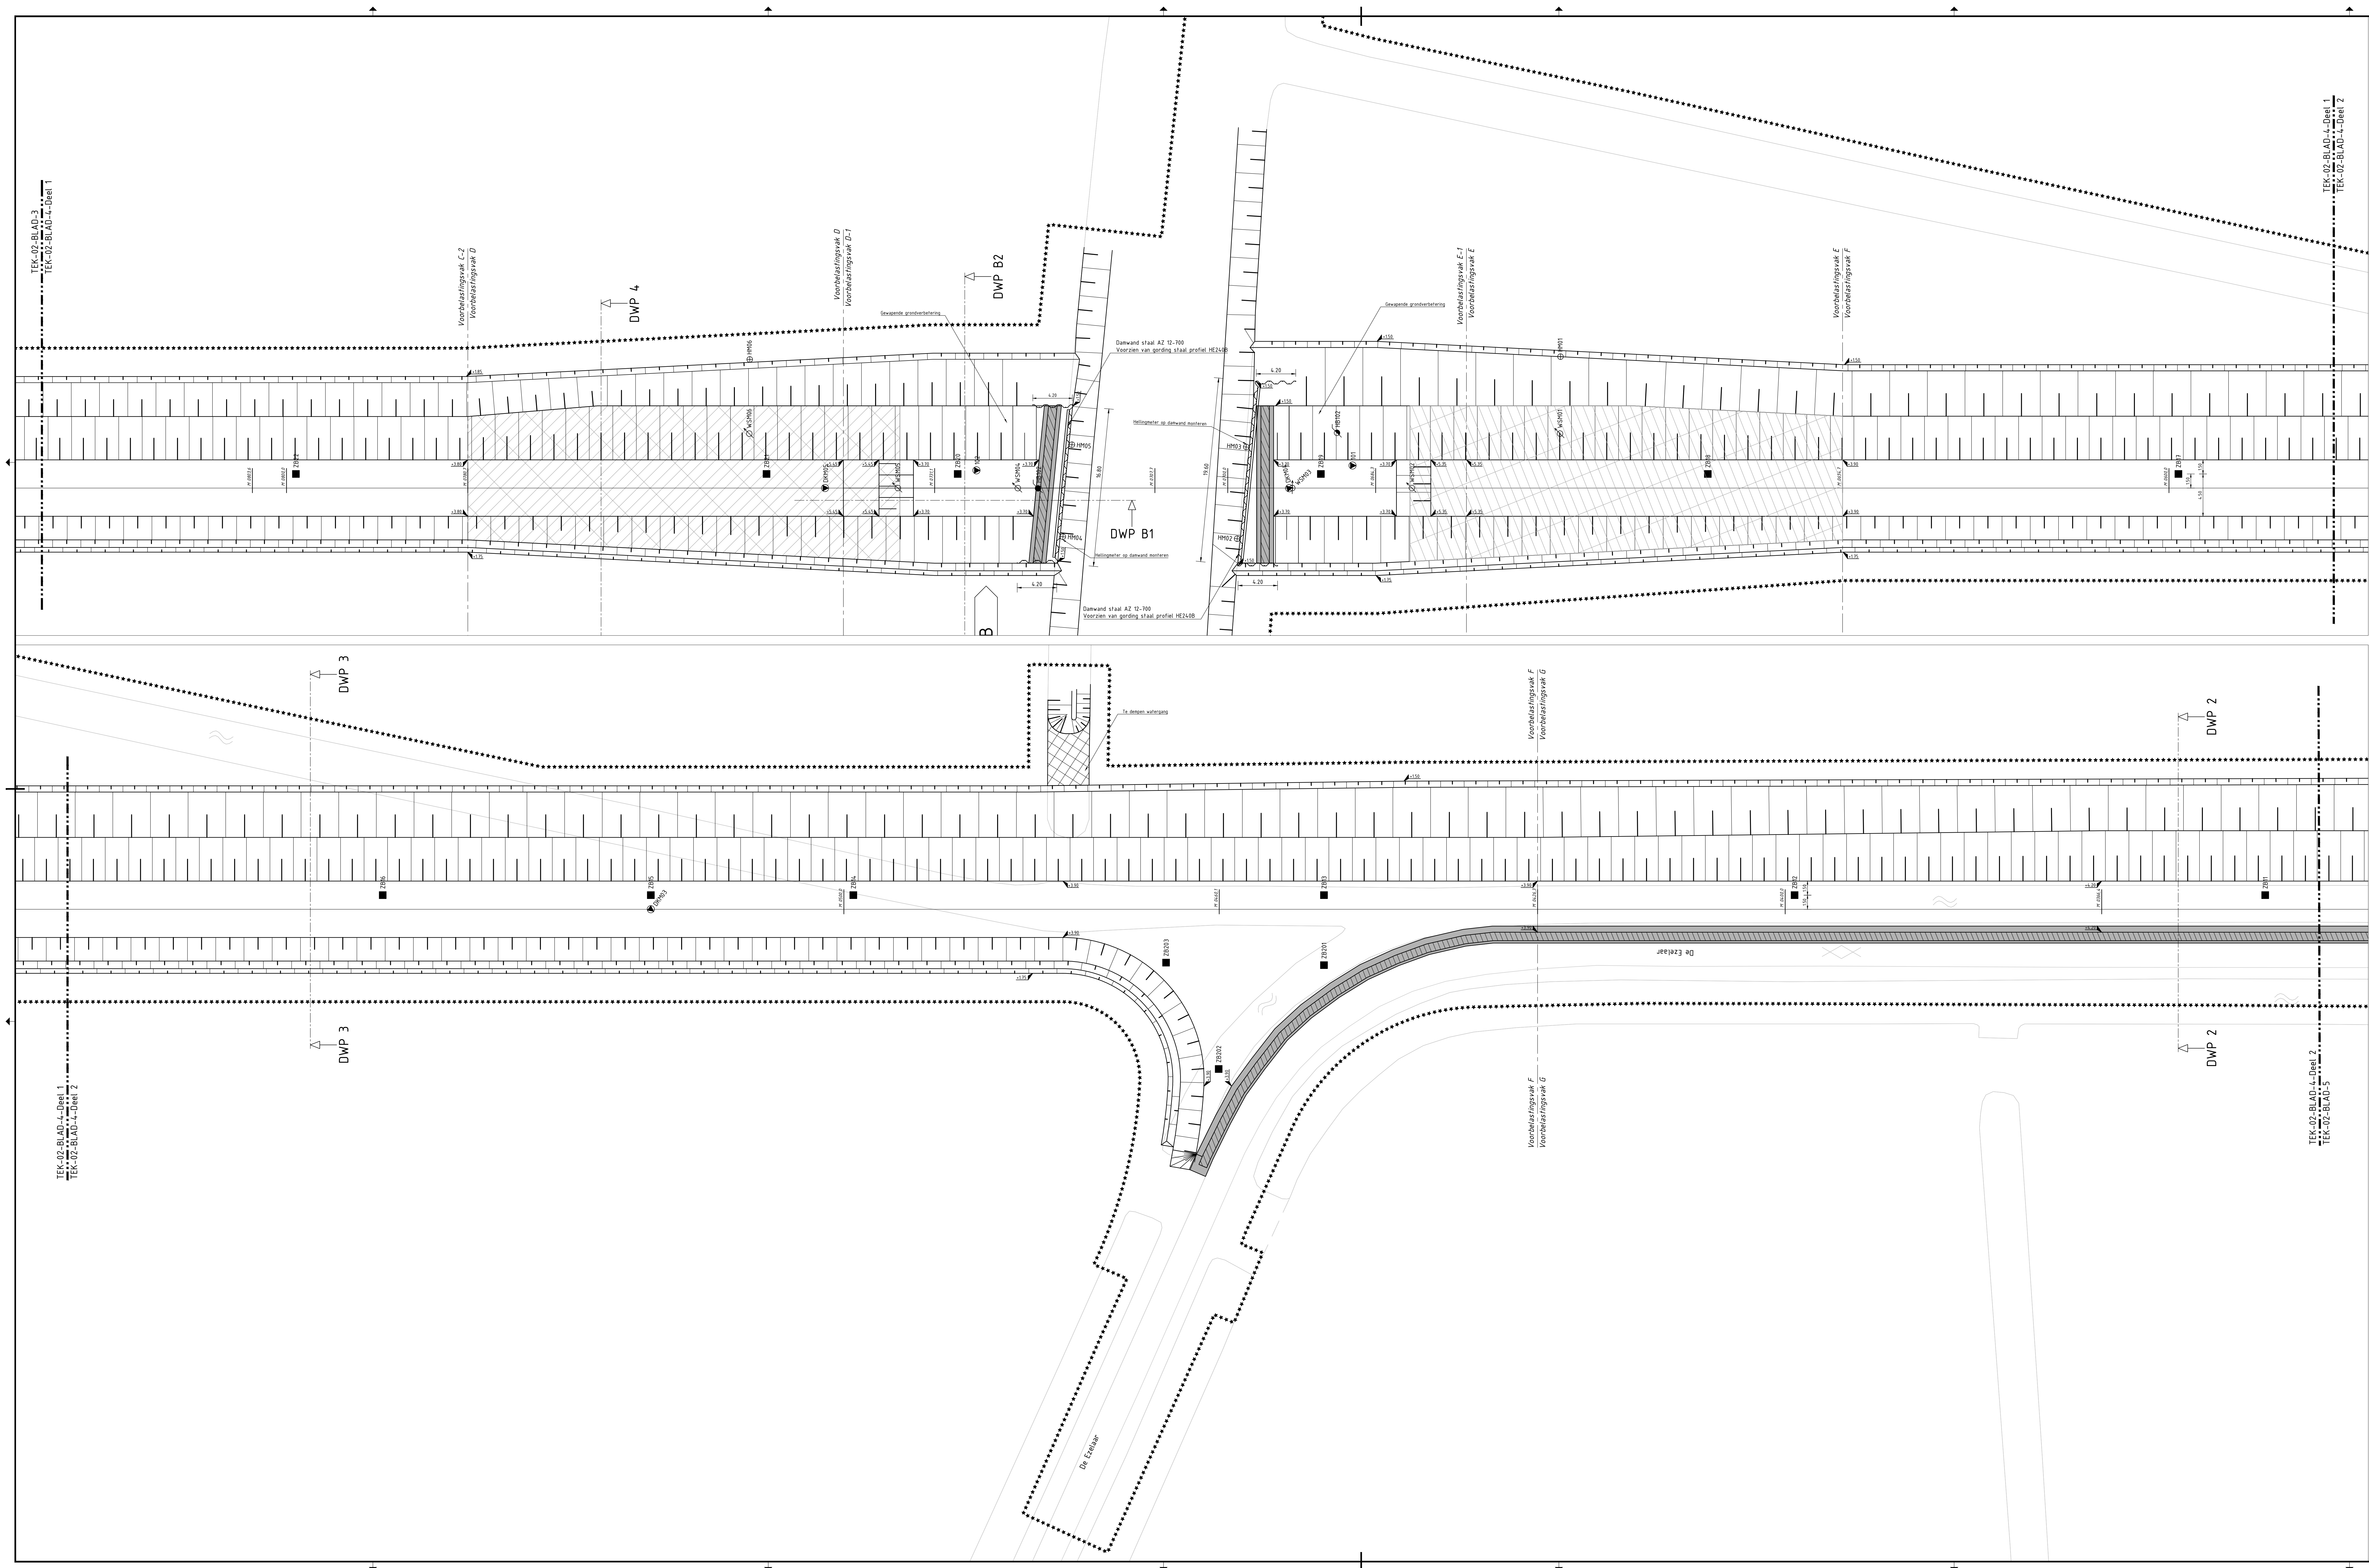

HB

MB

DKM

Handboring met peilbuis
Mechanische boring met peilbuis
Diepsondering met plaatstaalwrijving

As weg

Stalen damwand

Werkgrens

Te diepen watergang

Voorbelasting door middel van big bags - 1ste laag

Voorbelasting door middel van big bags - 2e laag


Boxe Layer - aangebracht na de eerste ophooping van 0,50 m

Grondweping - o.a. conform rapportage RHDV

Zakbak

Waterspanningsmeter

Hellingmeter

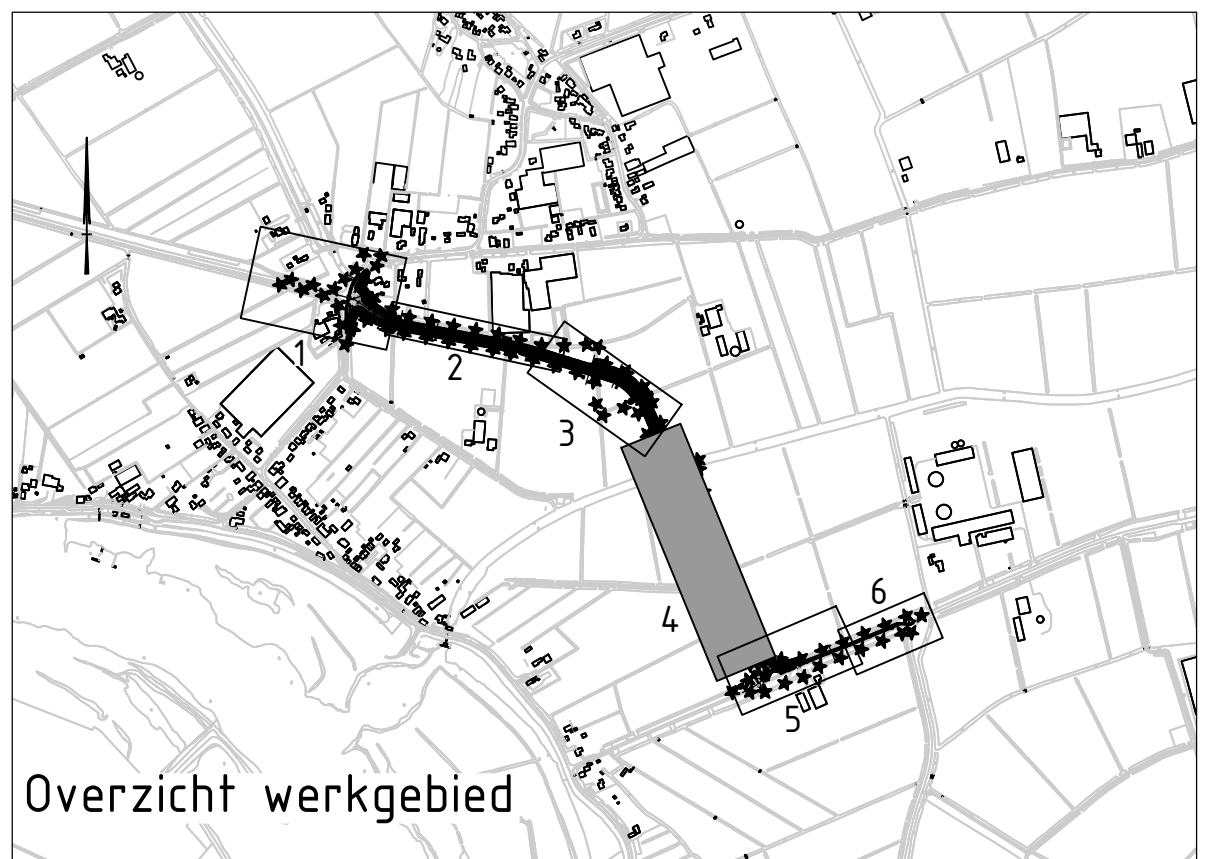

Opmerkingen

- Palmeten in meters t.o.v. N.A.P. tenzij anders vermeld.
- Aansluiting op openbare ruimte - particulier terrein (perceelsgrens) is bij benadering aangegeven.
- Exakte aansluiting op het werk te bepalen i.o.m. de dreef.
- Plaatvering in meters tenzij anders vermeld.
- Diameters in mm, tenzij anders vermeld.

Totaaloverzicht tekeningen

Tekst	Omschrijving	Bladen
2019-25-BT-001	Opbrengstbestaande situatie	1/16 6
2019-25-BT-002	Voorbelasting en grondverftekening	1/16 6
2019-25-BT-003	Grondwerk dwarsprofielen	
2019-25-BT-004	Aanlegtekening bovengrondse inrichting	1/16 1
2019-25-BT-005	Aanlegtekening totaal overzicht	
2019-25-BT-006	Dwarsprofielen	
2019-25-BT-007	Langsprofiel	

0 2 4 6 m

C

B

A

E

Bestektekening

Bestektekening

Bestektekening

Bestektekening

07-06-2022

28-04-2022

07-06-2022

07-06-2022

M. van der Pol

M. van der Pol

M. van der Pol

M. van der Pol

M. van Halder

M. van Halder

M. van Halder

M. van Halder

Getekend door

Bevestigd door

Perceel Fl.

Ontwerp

Geometrische

DEFINITIEF

M. van der Pol

M. van Halder

AD 8.1x14.10

2019-25-BT-002

B

6

6

28-04-22

2019-25

1200

AD 8.1x14.10

2019-25-BT-002

B

6

6

Naam

Project

Overheid

Bestektekening

Voorbelasting en grondverftekening

Zaltbommel / Maasdriel

Doortrekken Maas-Waalweg

Zaltbommel

© 2019-2022 Zaltbommel / Maasdriel. Alle rechten voorbehouden. Dit document is auteursrechtelijk beschermd.