


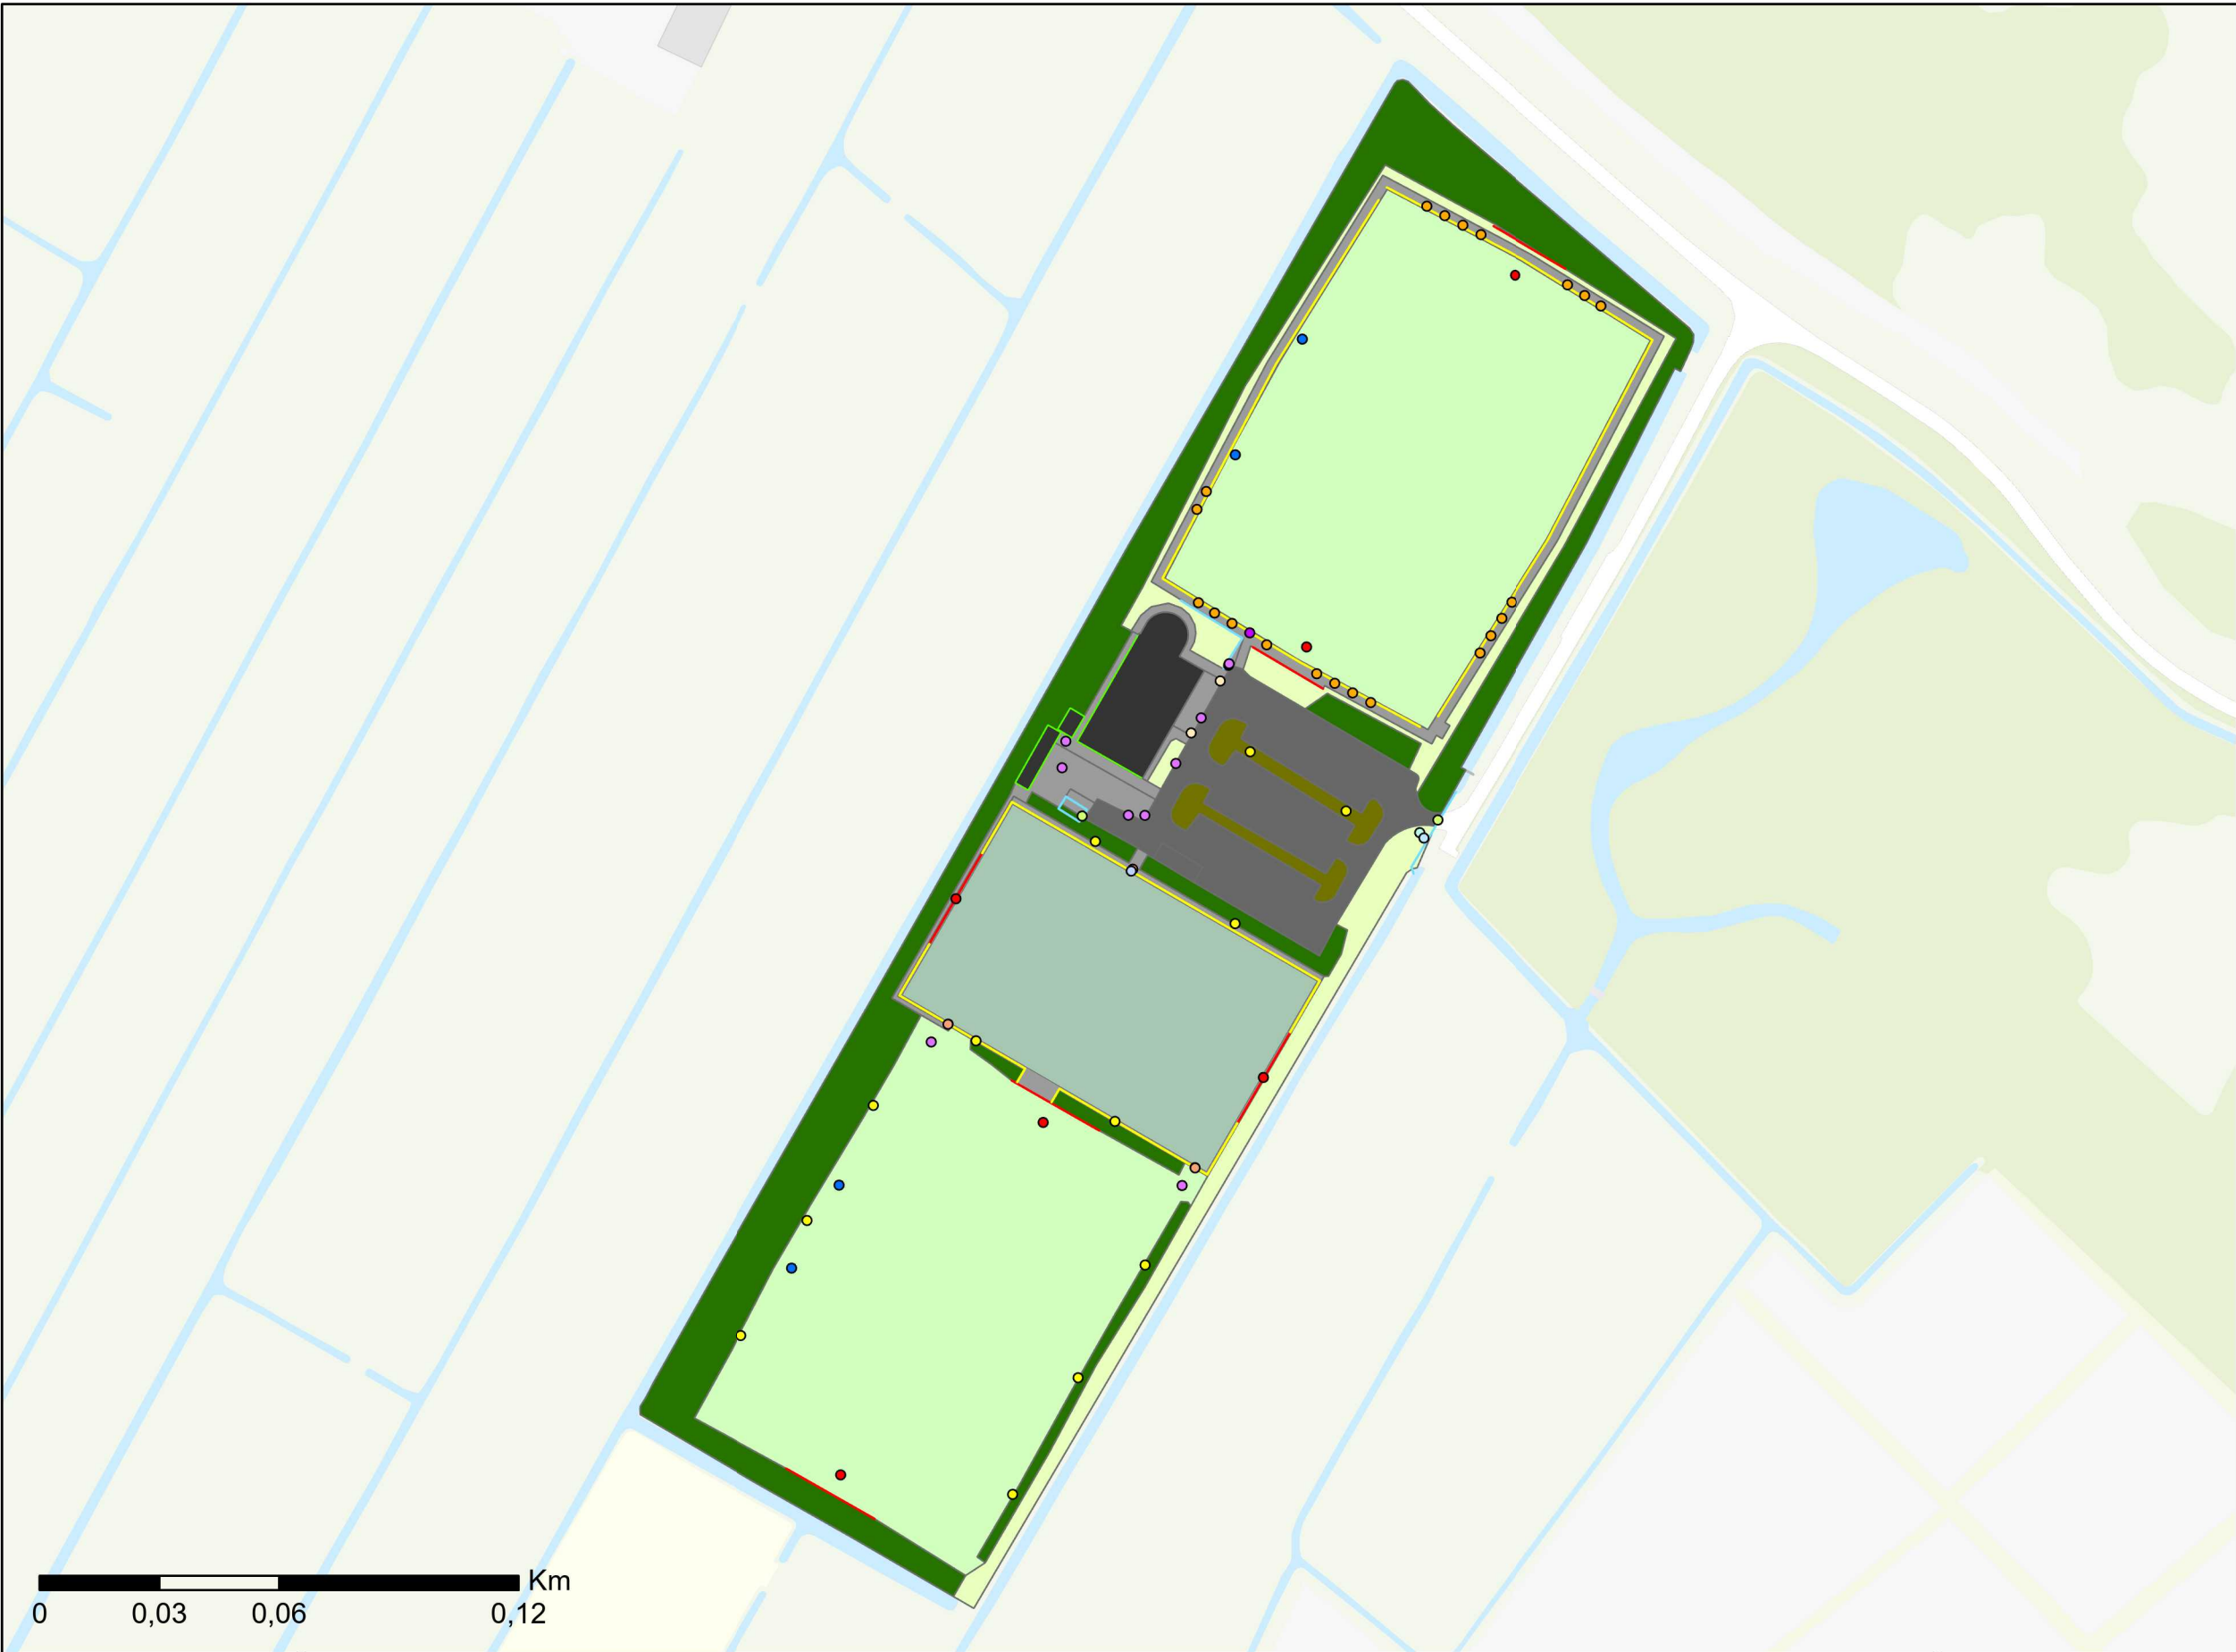

Legenda

Inrichting


- 1.8 Doel
- 1.8 Dug-out
- 1.8 Walk-off mat
- 1.9 Onderhoudspoort
- 1.9 Spelerspoort
- 1.9 Sportverlichting
- 5.3 Bank
- 5.5 Vlaggenmast
- 5.6 Afzetpaal
- 6.1 Lichtmast
- 6.2 Elektra kast
- 7.1 Kolk
- 7.3 Put

Hekwerken

- 1.8 Ballenvanger
- 1.8 Leunhekwerk
- 5.8 Terreinafrastering

Beheervlakken

- 1.1 Natuurgras sportvloer
- 1.2 Kunstgras sportvloer
- 2.1 Gras
- 2.2 Bosplantsoen
- 2.5 Heesters
- 3.1 Element verharding
- 3.2 Gesloten verharding
- 8.1 Bebouwing

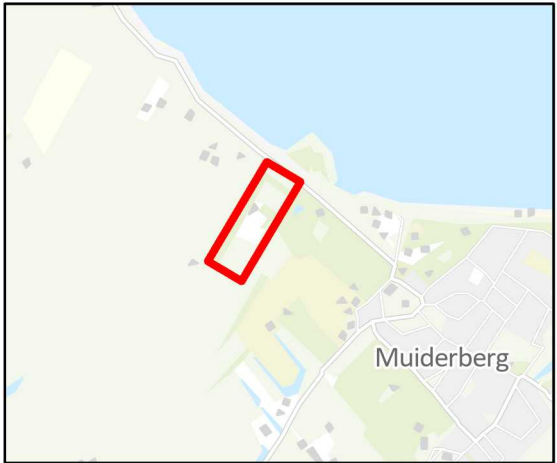

Beheerkaart sportpark De Negen Morgen

Opdrachtgever: Gemeente Gooise Meren
Project: Onderhoudsbestek sportparken
Projectnummer: 21NW56203d
Tekeningnummer: 21NW56203-B04-d

Wijz. Omschrijving: Datum: Get. Gec. Vrij.
Coördinaten systeem: RD New

Getekend: RVE
Datum: 07-10-2022
Gecontroleerd: EB
Datum: 10-10-2022
Vrijgegeven: EE
Datum: 10-10-2022

Newæ Adviseurs & Ingenieurs voor de buitenruimte