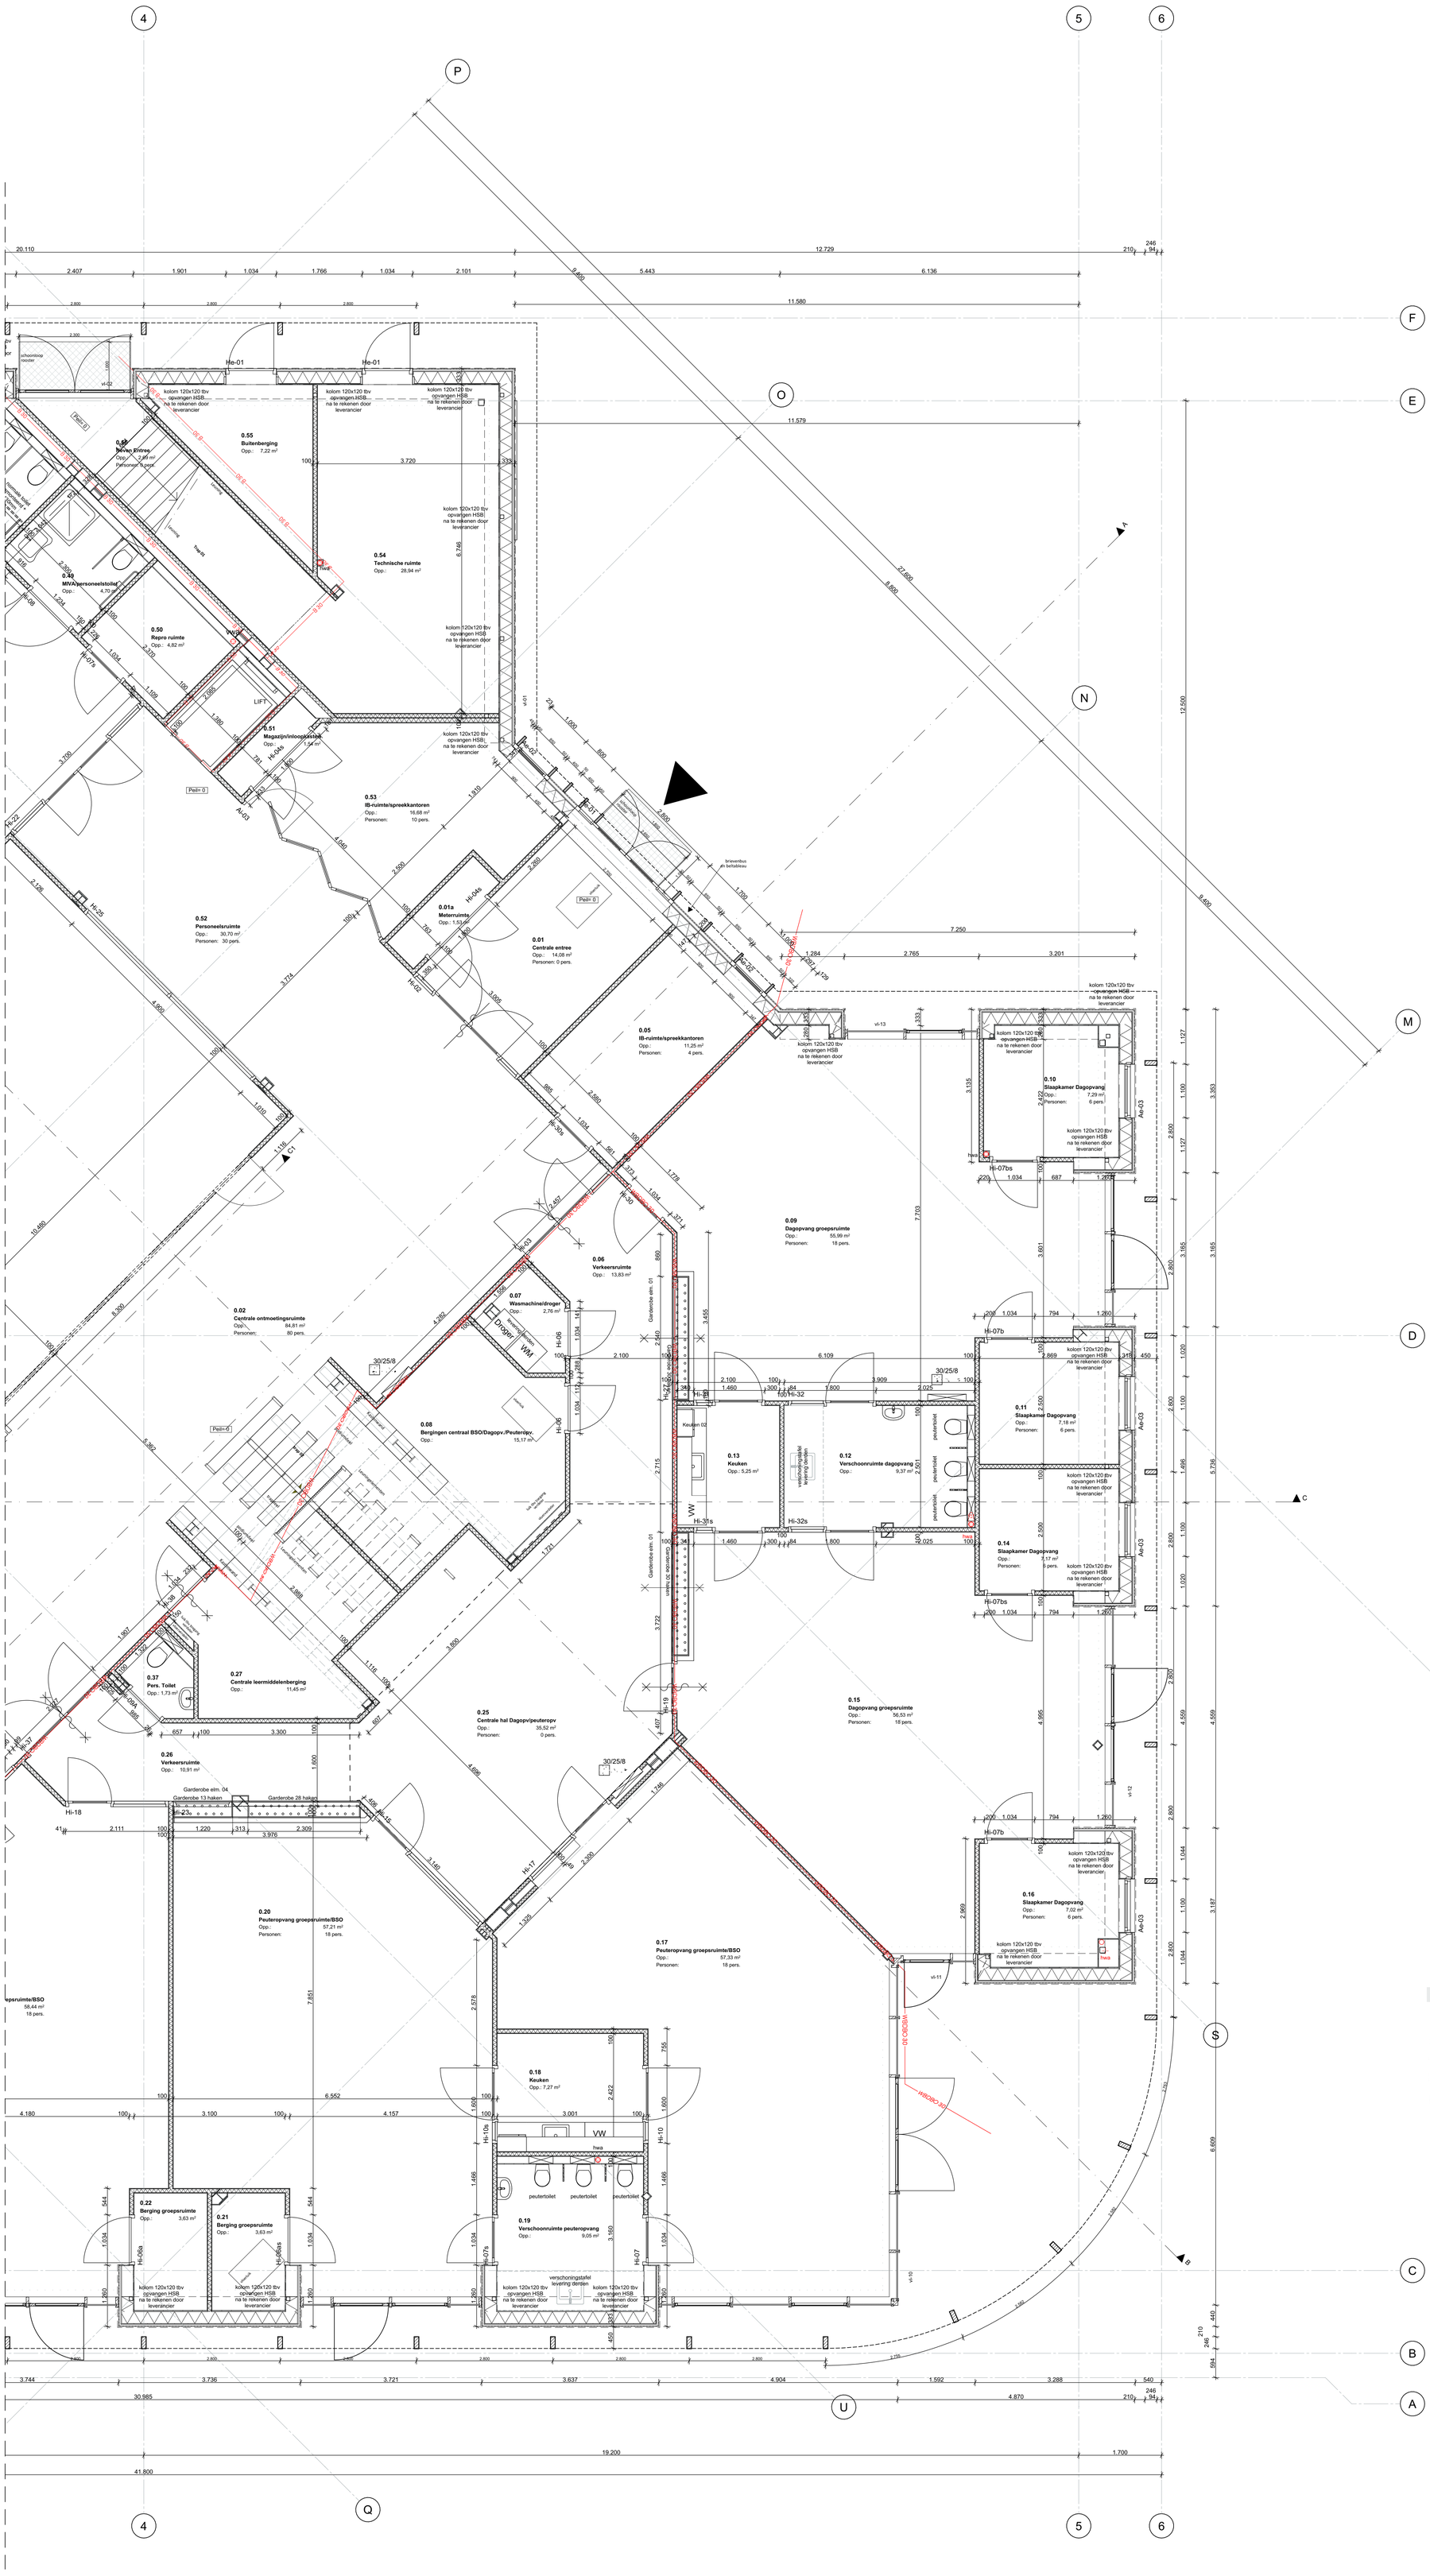

Zie tekening UO100B

Bouwkundig

- houtskeletopbouw-verduurzaamd hout
- houtskeletopbouw-cembrit+klimop(buiten)
- metal-stud voorzetwand
- metal-stud scheidingswand
- dubbele metal-stud voorzet scheidingswand
- panelenwand
- vouwwand met glas (Ai-01s)
- houten binnendeuren aluminium buitendeuren
- houten binnenpuien aluminium buitenkozijnen
- wastafel
- toiletruimte
- sanitaire wanden/ deuren
- sedumdak

noordwestgevel · noordoostgevel · zuidwestgevel · zuidoostgevel

0 1 2 3 4 5 m

Peil=0 is 0.45m t.o.v. NAP

Kadastrale gegevens

gemeente: Delfzijl
sectie: M
nummer: 2756, 2186, 2759, 2757 en 975

Kindcentrum Noord te Delfzijl

Uitvoeringsgereed Ontwerp

Begane Grond deel B

werknr. 20001

teknr. UO100B

datum wk 23 11-06-2021
gewijzigd
status Definitief

formaat
schaal 1:50
getekend PS
projectleider CIJ

Oude Middenweg 17
2491 AC 's-Gravenhage
tel: 070-363 29 52
fax: 070-361 52 63
e-mail: mail@tenw.nl
internet: www.tenw.nl
TEN W ARCHITECTEN ADVISEURS