

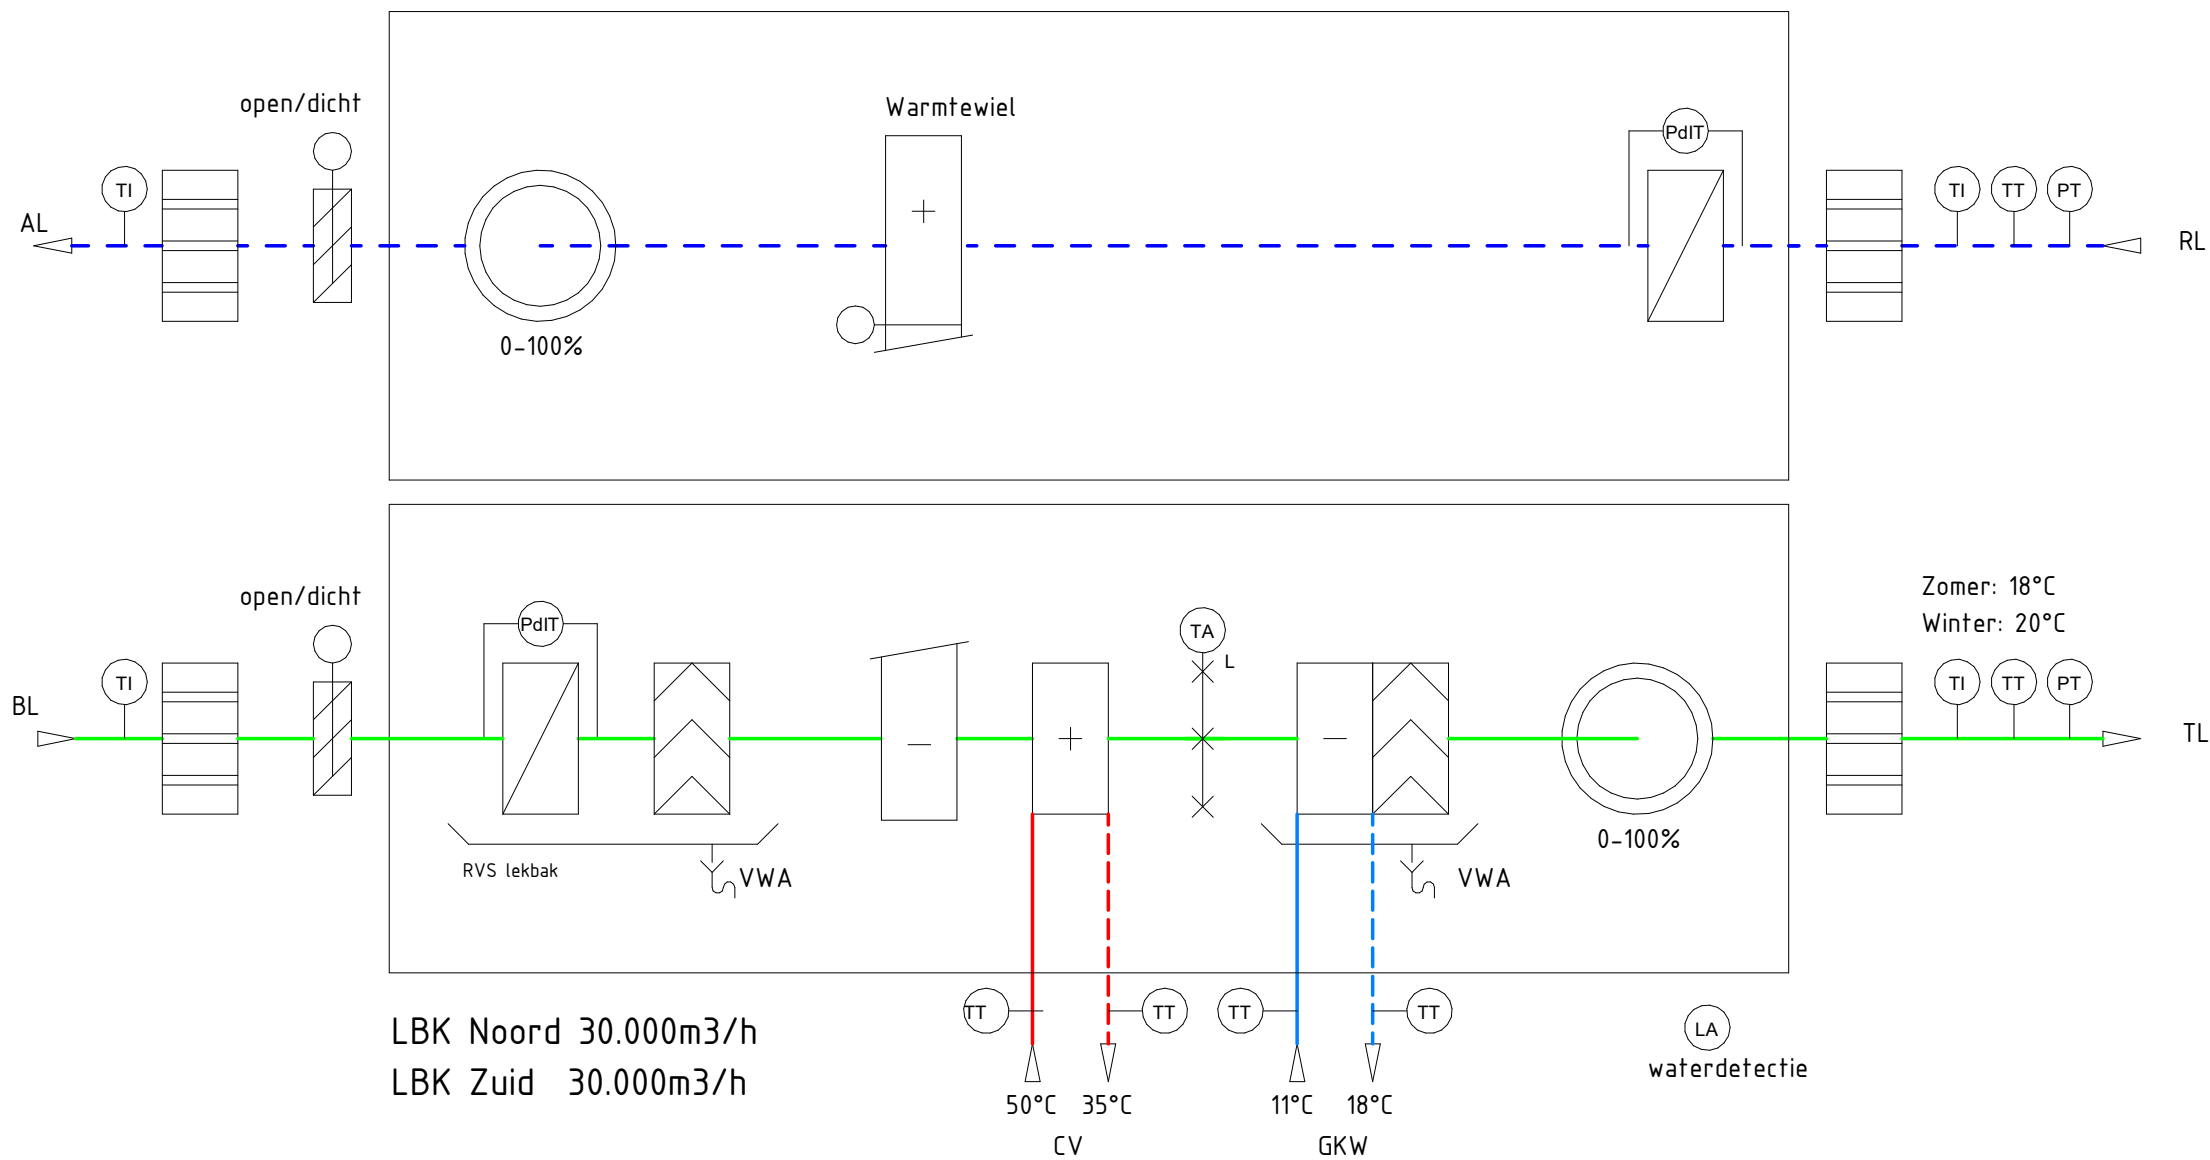
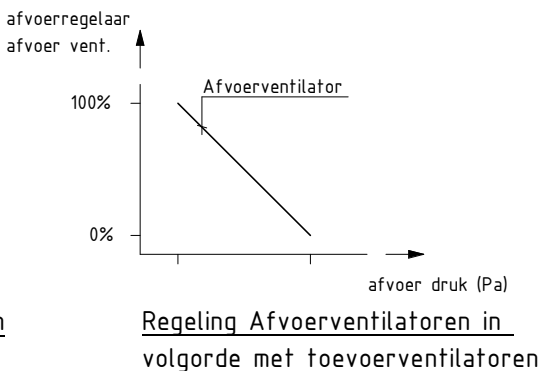
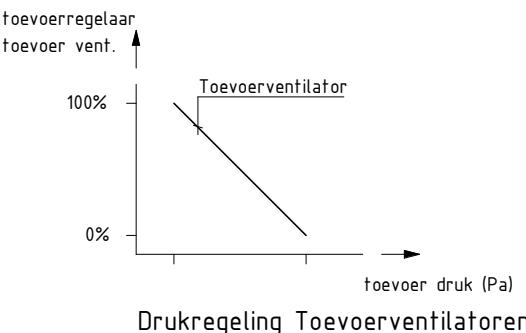
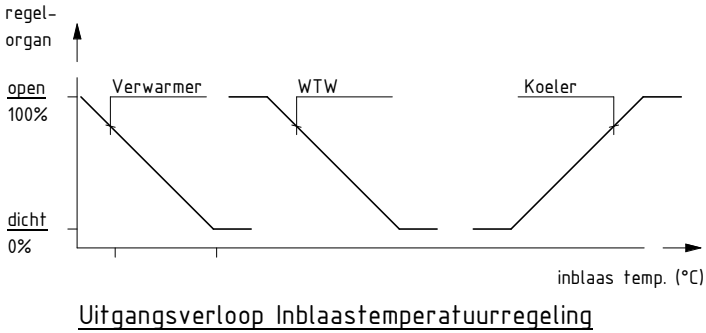
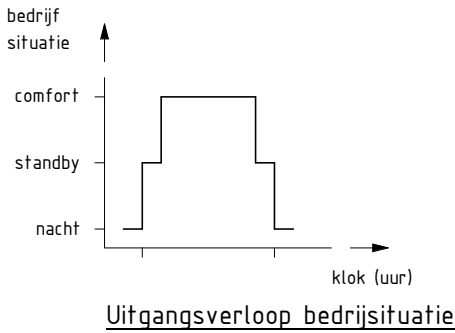


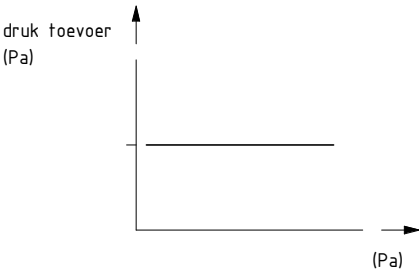

RENVOOI:

- VENTILATIE TOEVOER
- VENTILATIE RETOUR
- VERWARMING TOEVOER
- VERWARMING RETOUR
- KOELING TOEVOER
- KOELING RETOUR
- TAPWATER KOUD
- TAPWATER WARM
- TAPWATER WARM RECIRCULATIE
- REGELTECHNIEK

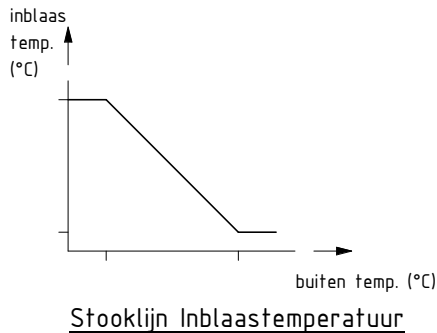

1	DO definitief	F. Fraikin	J. Kerkhof	31-03-2022
Versie	Omschrijving	Gecontroleerd	Vrijgegeven	Datum

Opdrachtgever
kadastro

Projectbureau
ARCADIS
Design & Consultancy
for natural and
built assets
Weena 505
Postbus 4205
3006 AE ROTTERDAM
Tel 088 4261 261
Fax 010 253 2194
info@arcadis.nl
www.arcadis.nl

Architect

Contact
J. Kerkhof

Project
Kadaster Apeldoorn
Projectnummer : 30114199
Fase : DO

Contact
J. Kerkhof

Beveiligingscategorie:
AS2 - Internal

Onderwerp : **Werktuigkundige installaties**
Principeschema
LBK Noord en Zuid De Brug

Schaal : n.v.t.
Contractnummer :

Bladformaat : A2
Blad :

Status:
Definitief

Tekeningnummer:
KAD-ARC-DRW-ME-FD-9701

Versie:
1