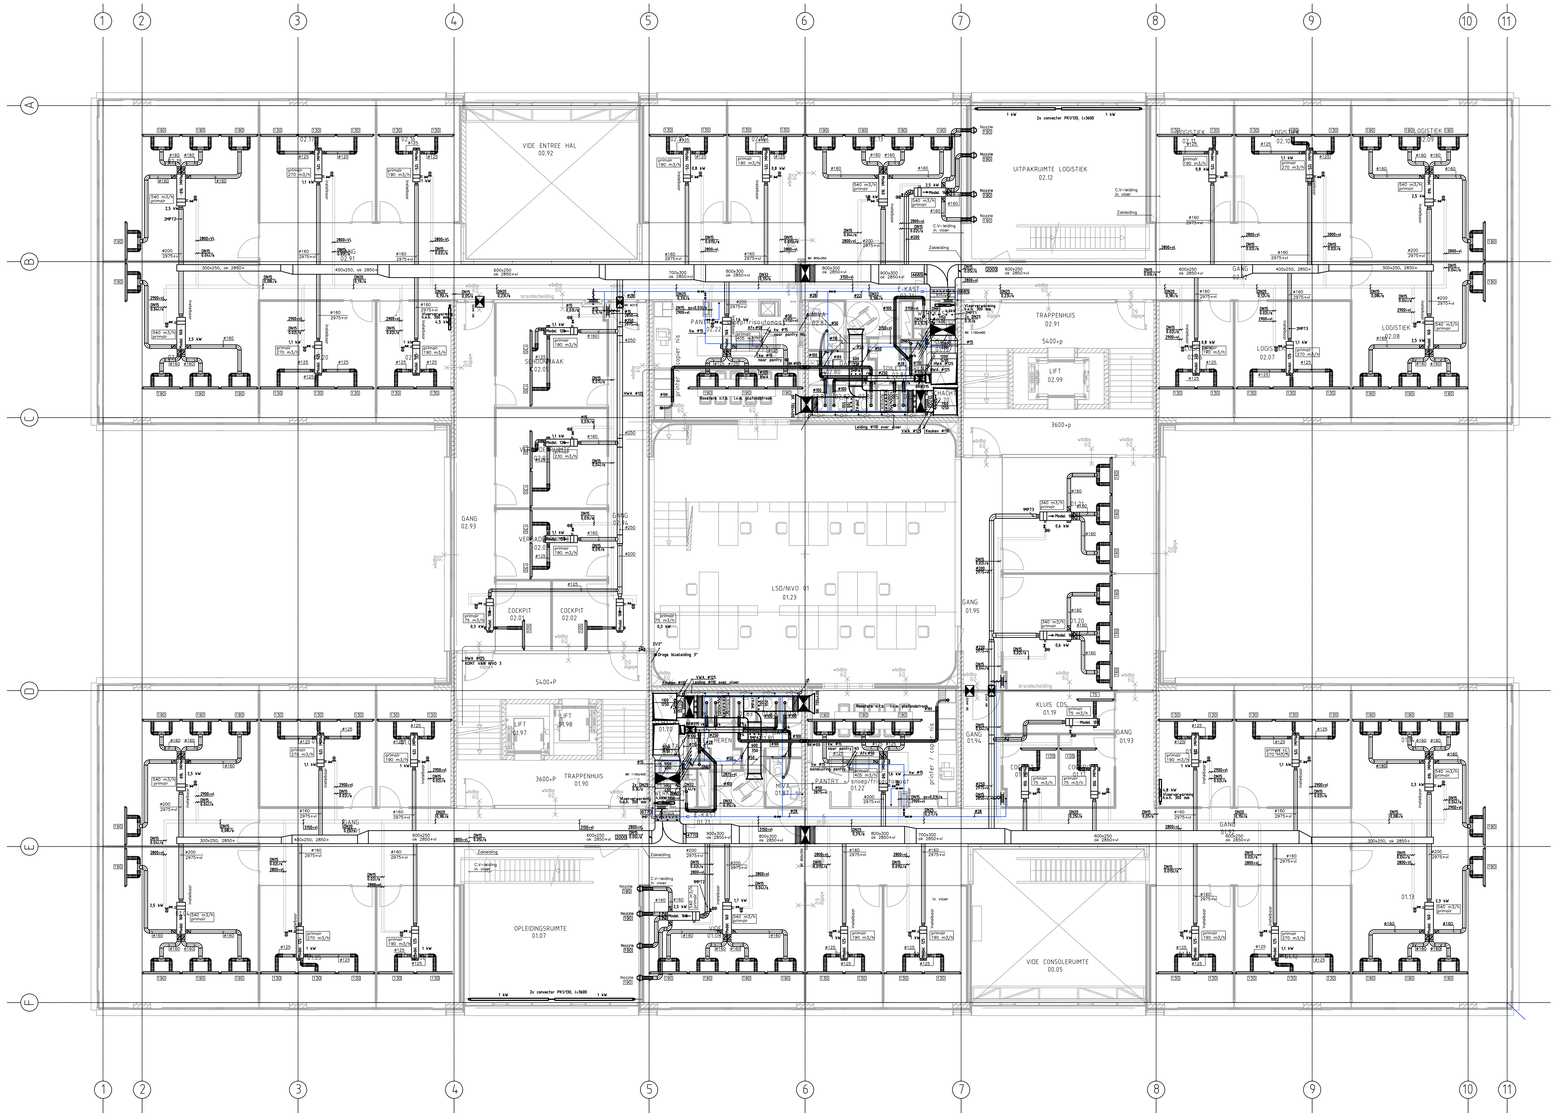

NIVO 2=5400+P

NIVO 1=3600+P

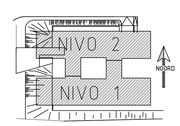

SITUATIE 1:1000

Onderlegger: ov12101a d.d. 01-11-2004

KROPMAN B.V.
INSTALLATIETECHNIEK
ALKMAAR ASSEN BREDA MAASTRICHT NIJMEGEN RUISWIJK SCHIPHOL UTRECHT WEESP

Project	KANTOORGEBOUW ITS KADASTER	Lokcode: 031-7334DT-501a
Omschrijving	Cv, sanitair en luchttechnische installatie	
	Nivo 1 & nivo 2	Status: Montage (Definitief)

NIJMEGEN
Lagelandseweg 84
6545 CG NIJMEGEN
Telefoon 024-3775111
Telefax 024-3773174
Storings Tel.024-3775555

Datum: 16-11-2004	Getekend: 116571	Gecontr.:

	Gewijzd.	Get.	Gec.	Omschrijving

Format: A0
Schaal: 1:100
Projectnummer: 23729
Tekeningnummer: Verdieping 1 & 2
CAD-File: Verdieping 1 & 2