



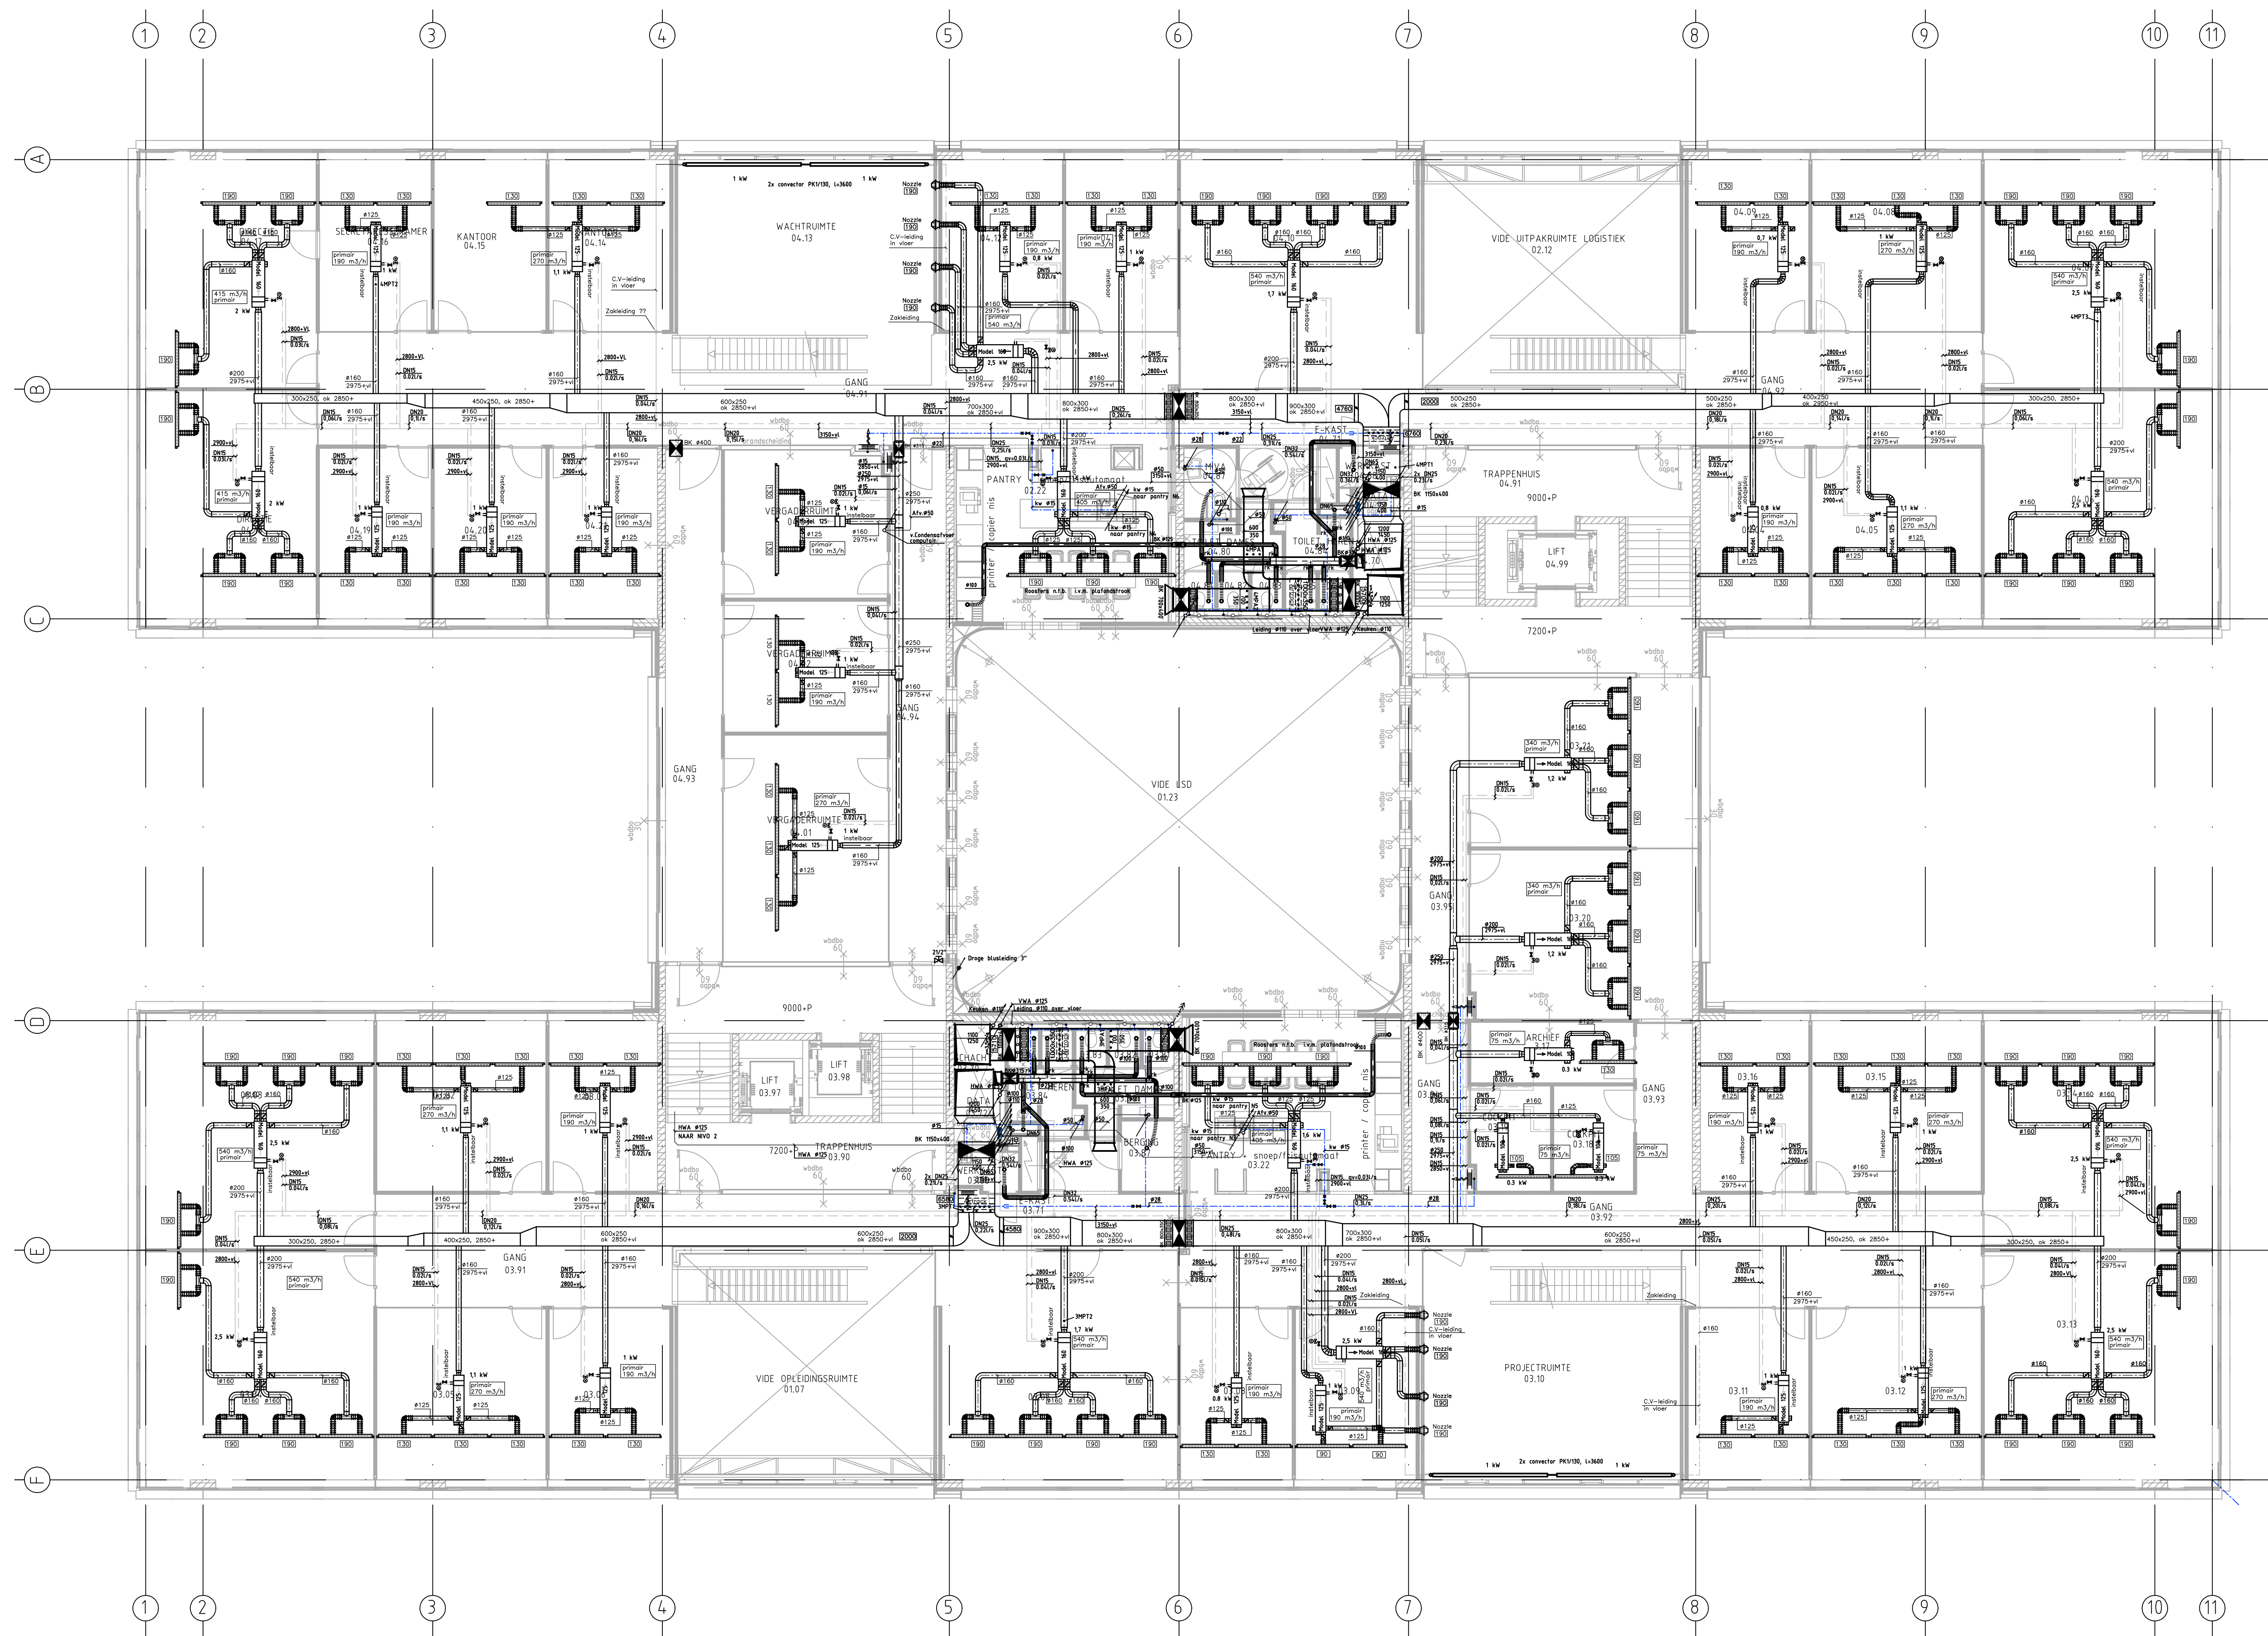

NIVO 4=9000+P
NIVO 3=7200+P

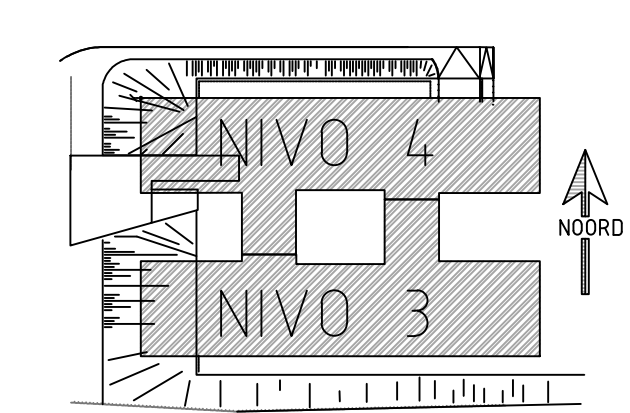

SITUATIE 1:1000

Onderligger: ov34.101a dd. 01-11-2004

KROPMAN B.V. INSTALLATIE-TECHNIEK ALKMAAR ASSEN BREDA MAASTRICHT NIMEGEN RIJSWIJK SCHIPHOL UTRECHT WEESEP			
Project	KANTOORGEBOUW ITS KADASTER		Lokcode: 031-73340T-501a
Omschrijving	CV, sanitair en luchttechnische installatie Nivo 3 & 4		Status: Montage (aantal)
NIMEGEN	Legatierweg 8c 6545 CG NIMEGEN Telefoon 024-377511 Telefax 024-377374 Storing 024-377555		Formaat: A0 Tekeningsnummer: 3729 Schalen: 1:50 Verdieping: 3 & 4