
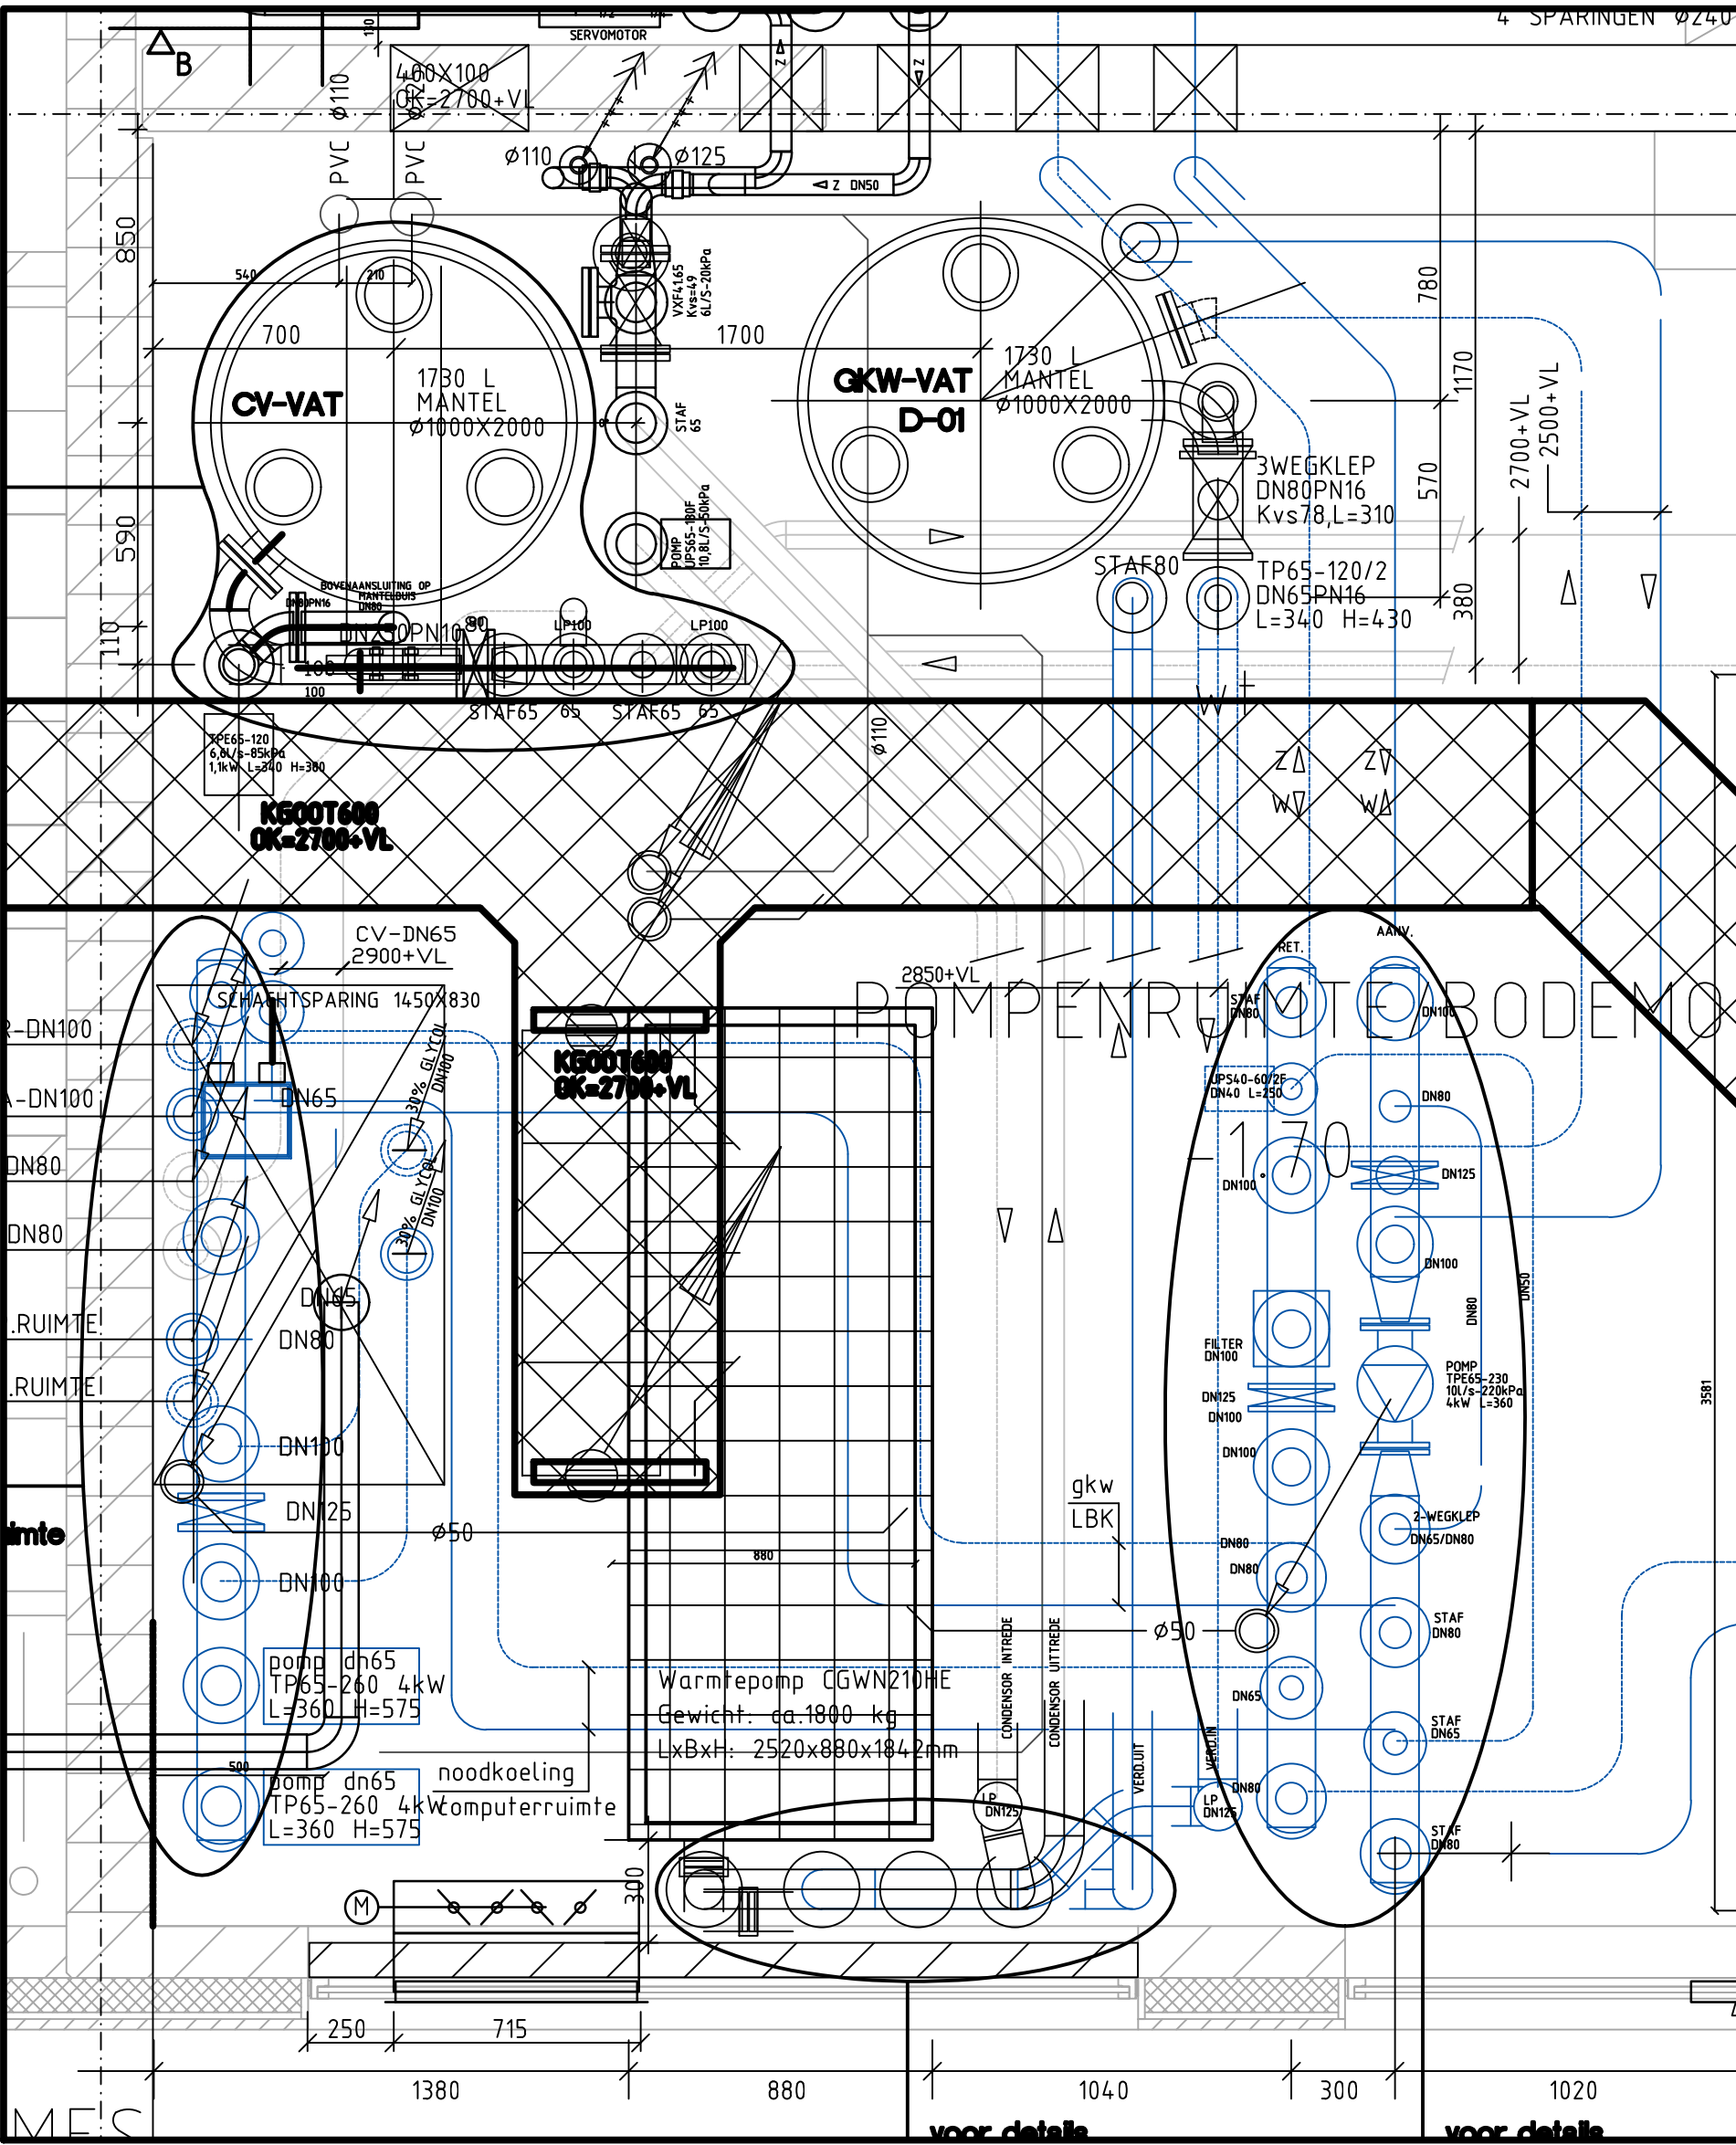
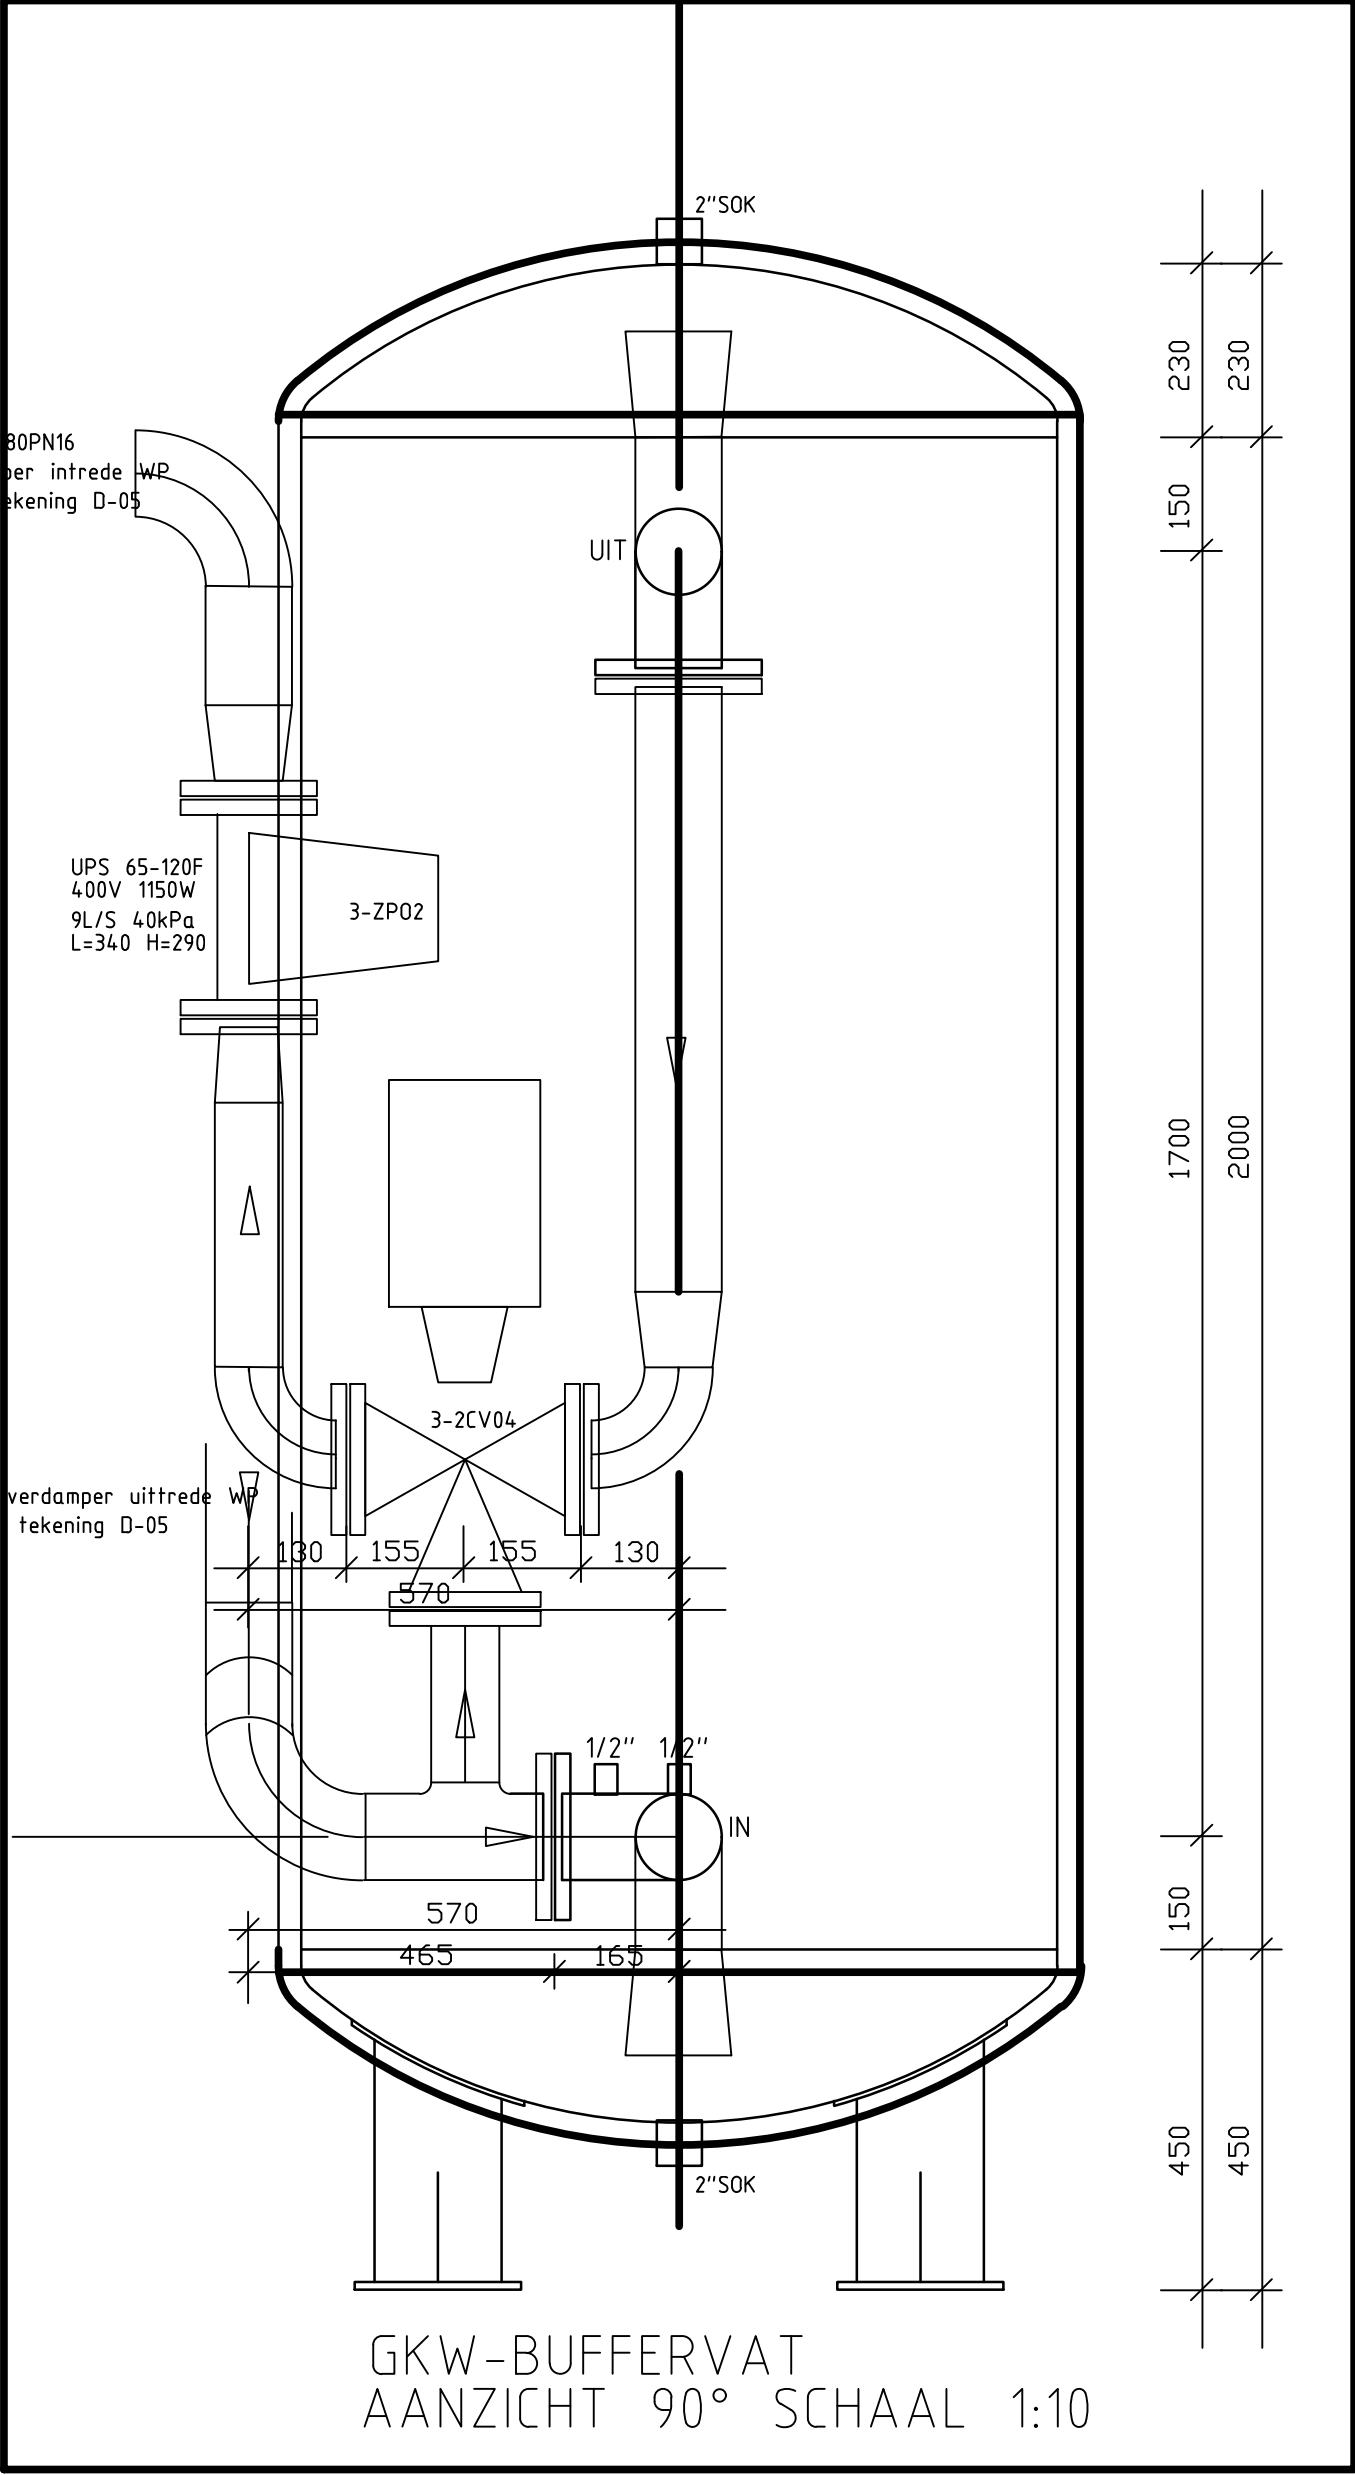
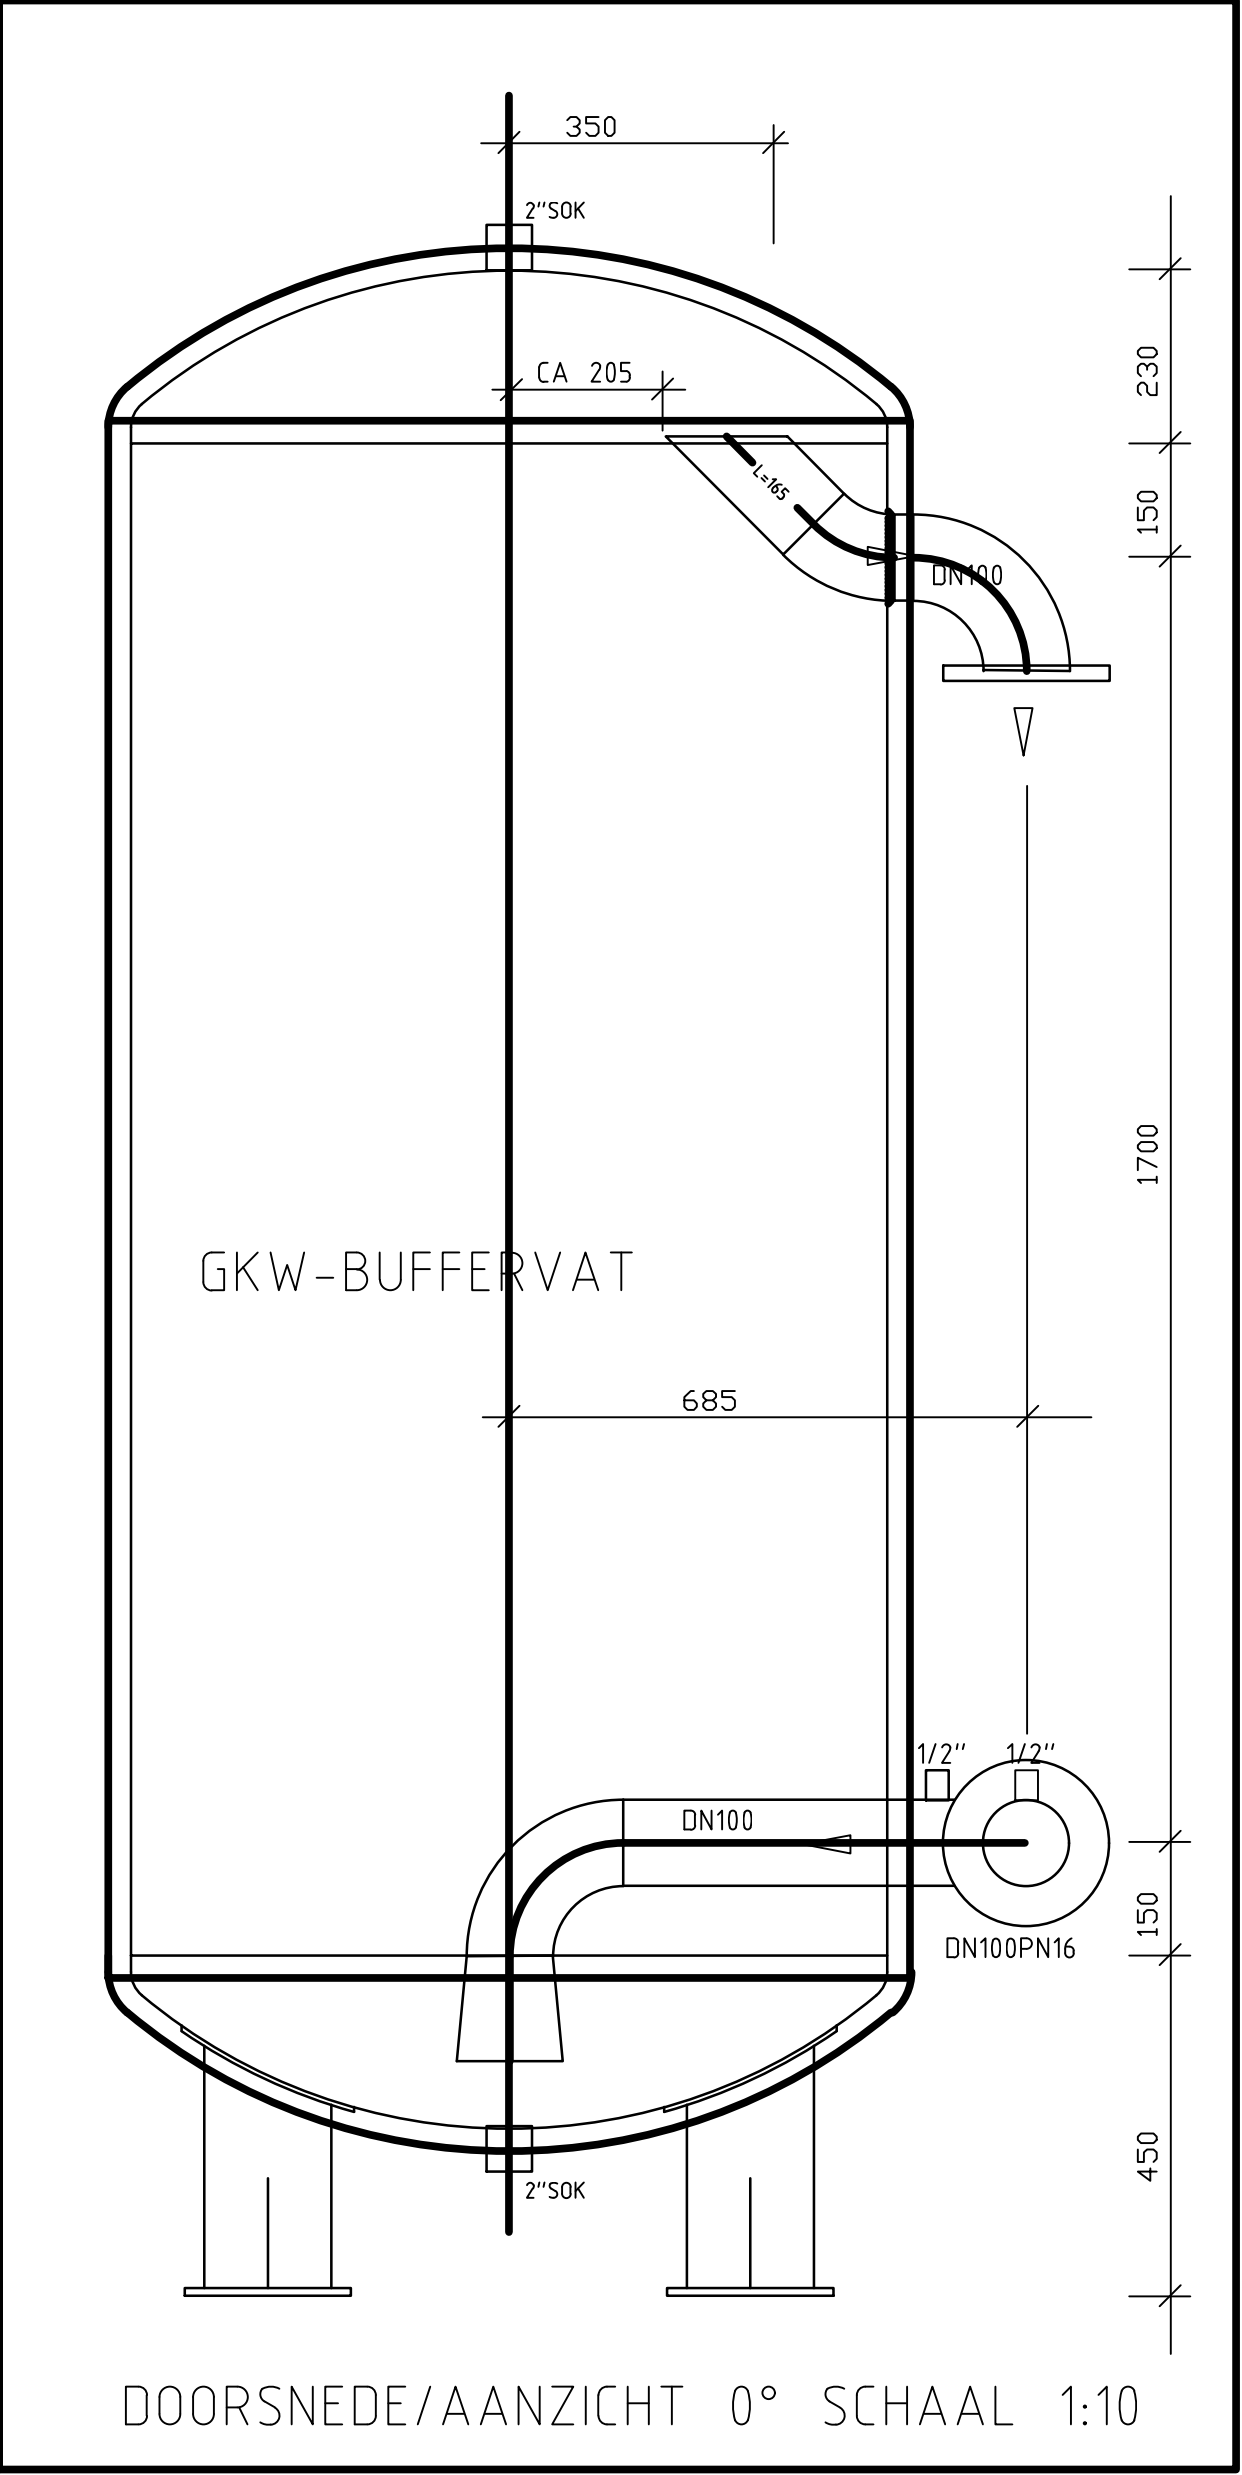
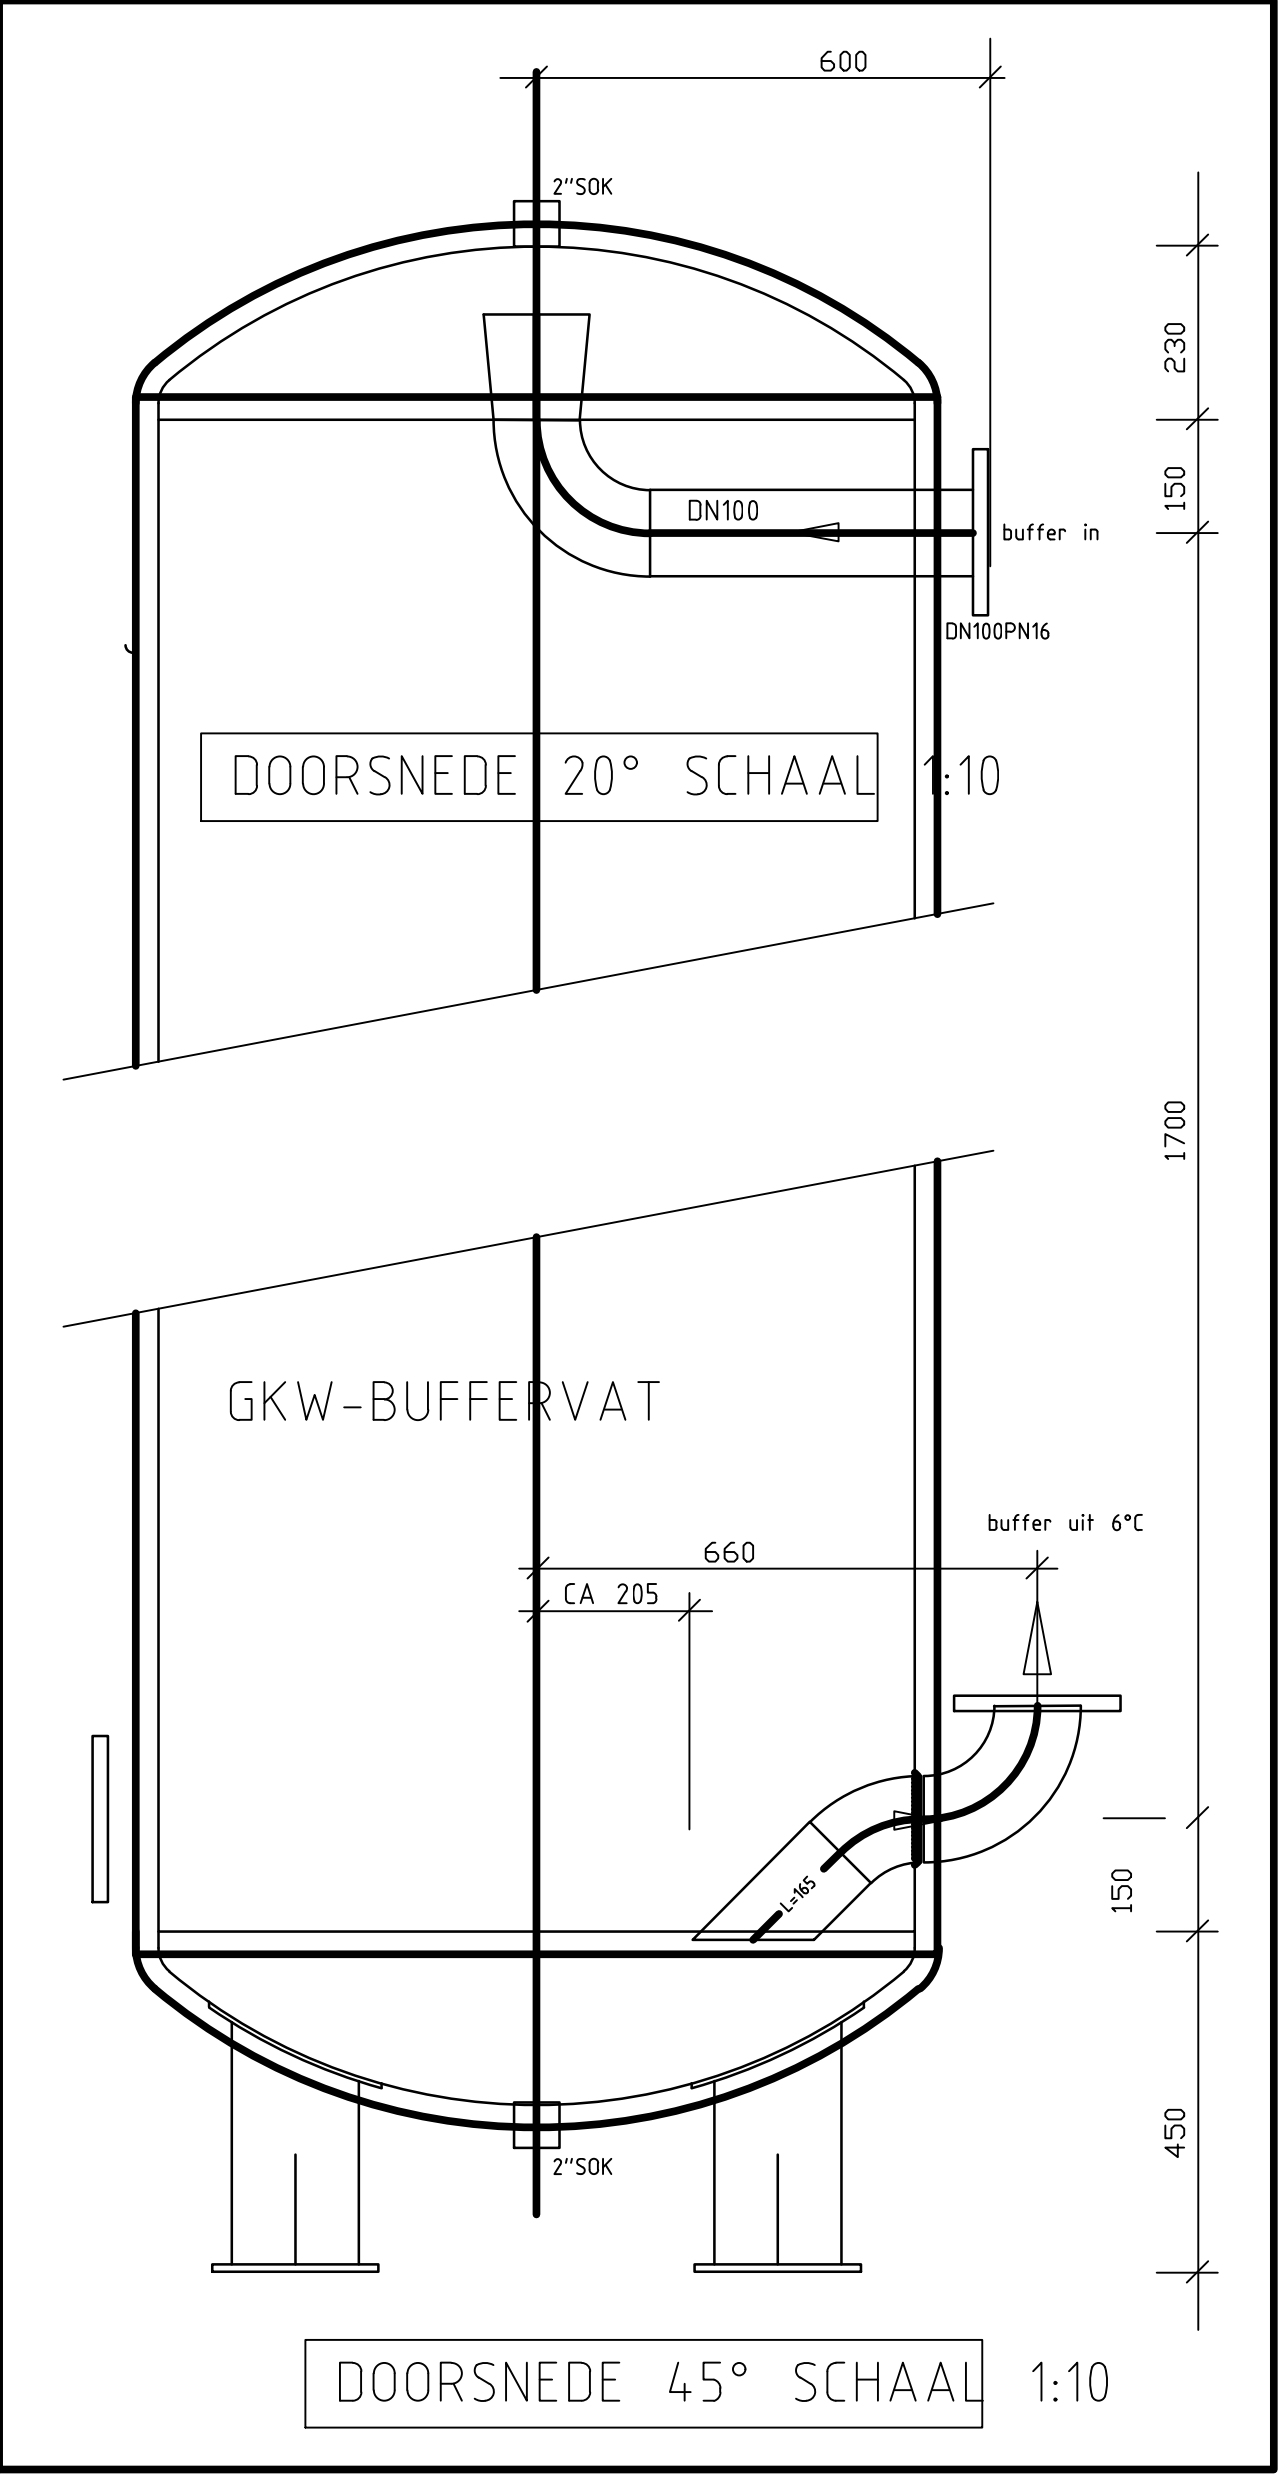


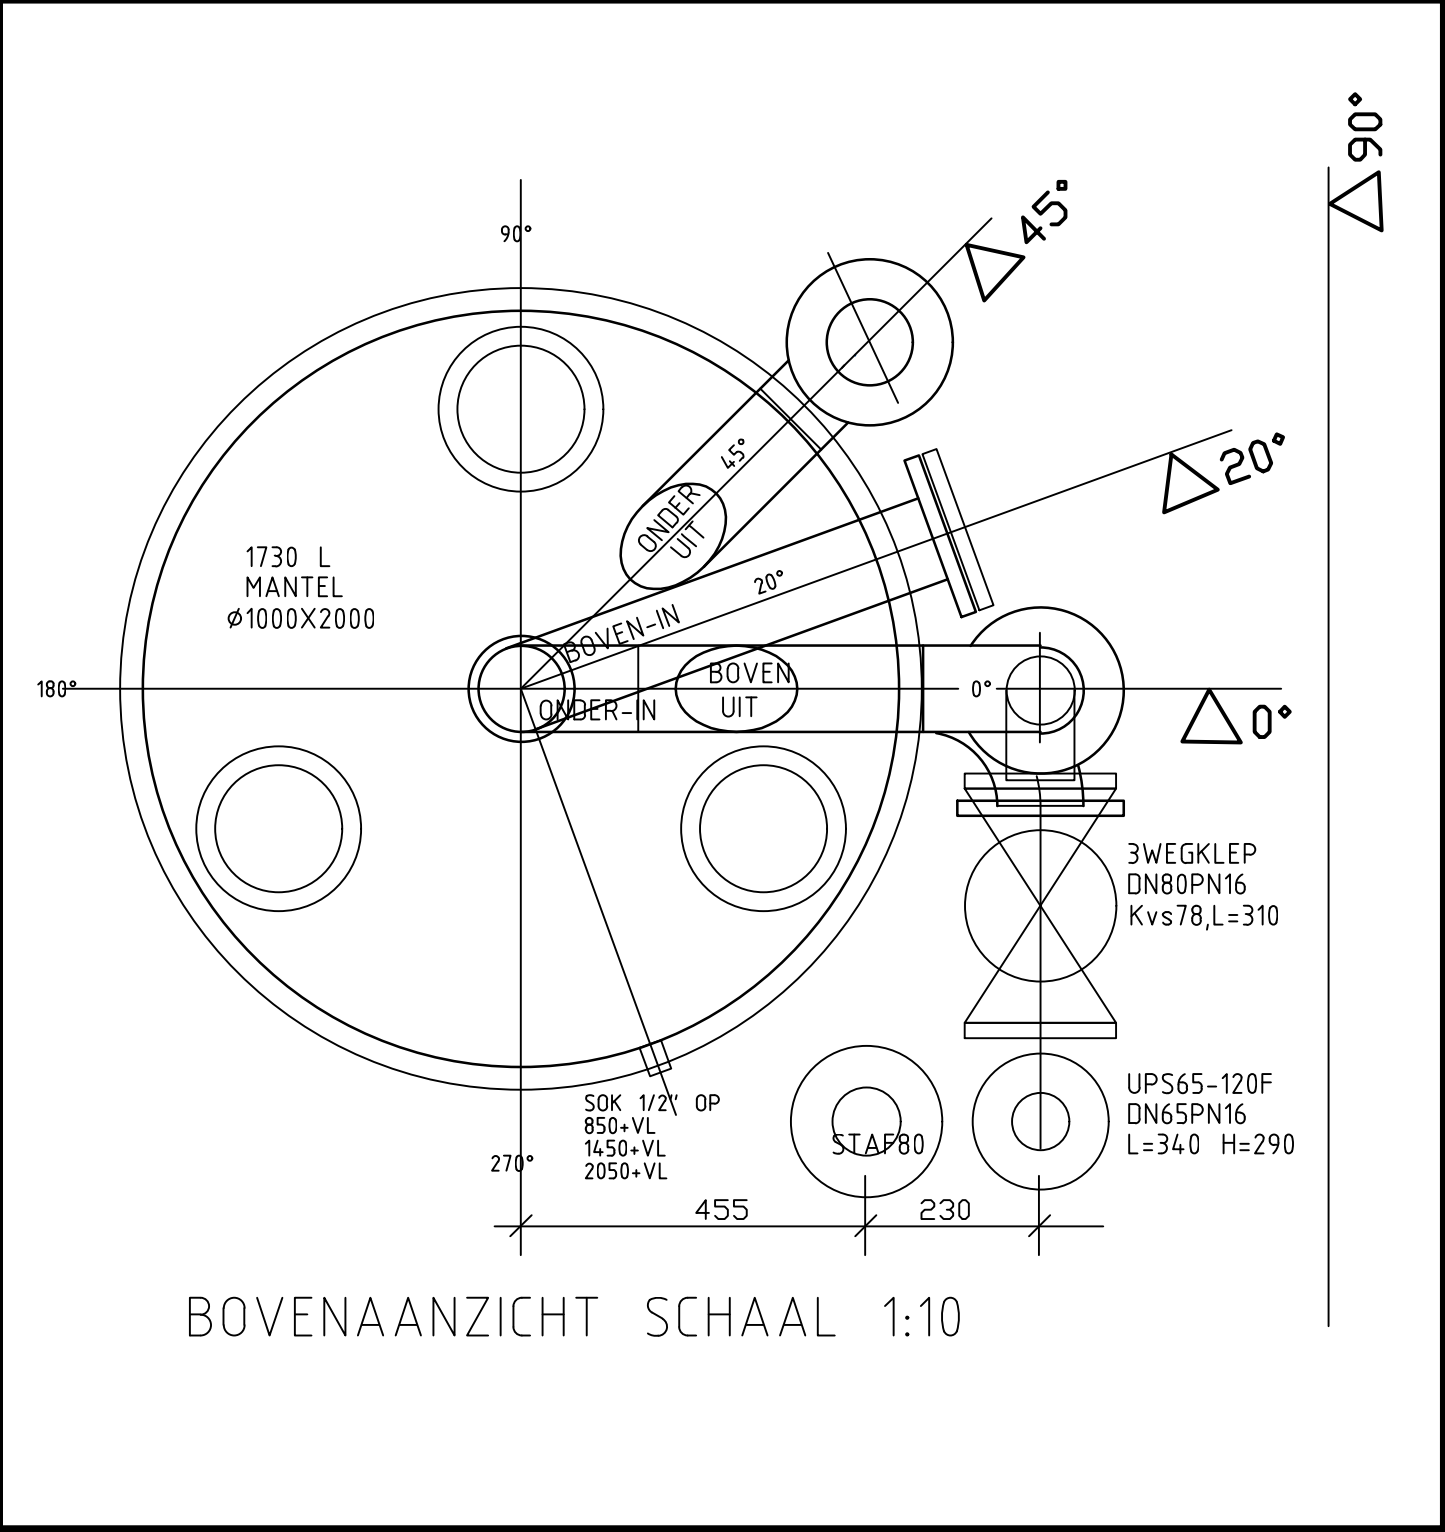

SITUATIE SCHAAAL 1:20

MATERIAAL: ROMP: Ø1000X2000; STAAL 4MM
BODEMS: Ø1000 STAAL 5MM

ISOLATIE: 13 MM ARMAFLEX, GEEN AFWERKING

AFLEVERADRES: I.T.S. APELDOORN

DEFINITIEF

Onderlegger: OKel000 d.d. 08-06-2005

KROPMAN B.V.
INSTALLATIETECHNIEK



Project: KANTOORGEBOUW ITS KADASTER Lokcode: 031-7334DT-501a

Omschrijving: Pompentruimte
PREFABTEKENING GKW-BUFFERVAT

Status: Montage (Definitief)
Projectnummer: 23729

Tekeningnummer: P0-1

Formaat: A1
Schaal: 1:20
CAD-File: Pompentruimte

NIJMEGEN Datum: 28-11-2005 Getekend: 116571 Gecontr.: PW
Gewijz.: Get. Gec. Omschrijving: Omschrijving: PREFAB VOORLOPIG
A 14-12-2005 Rvd PW
B 15-12-05 Rvd DEFINITIEF

Lagelandseweg 84 6545 CG NIJMEGEN
Telefoon 024-3715111
Telefax 024-3715114
Storings Tel.024-3715555