
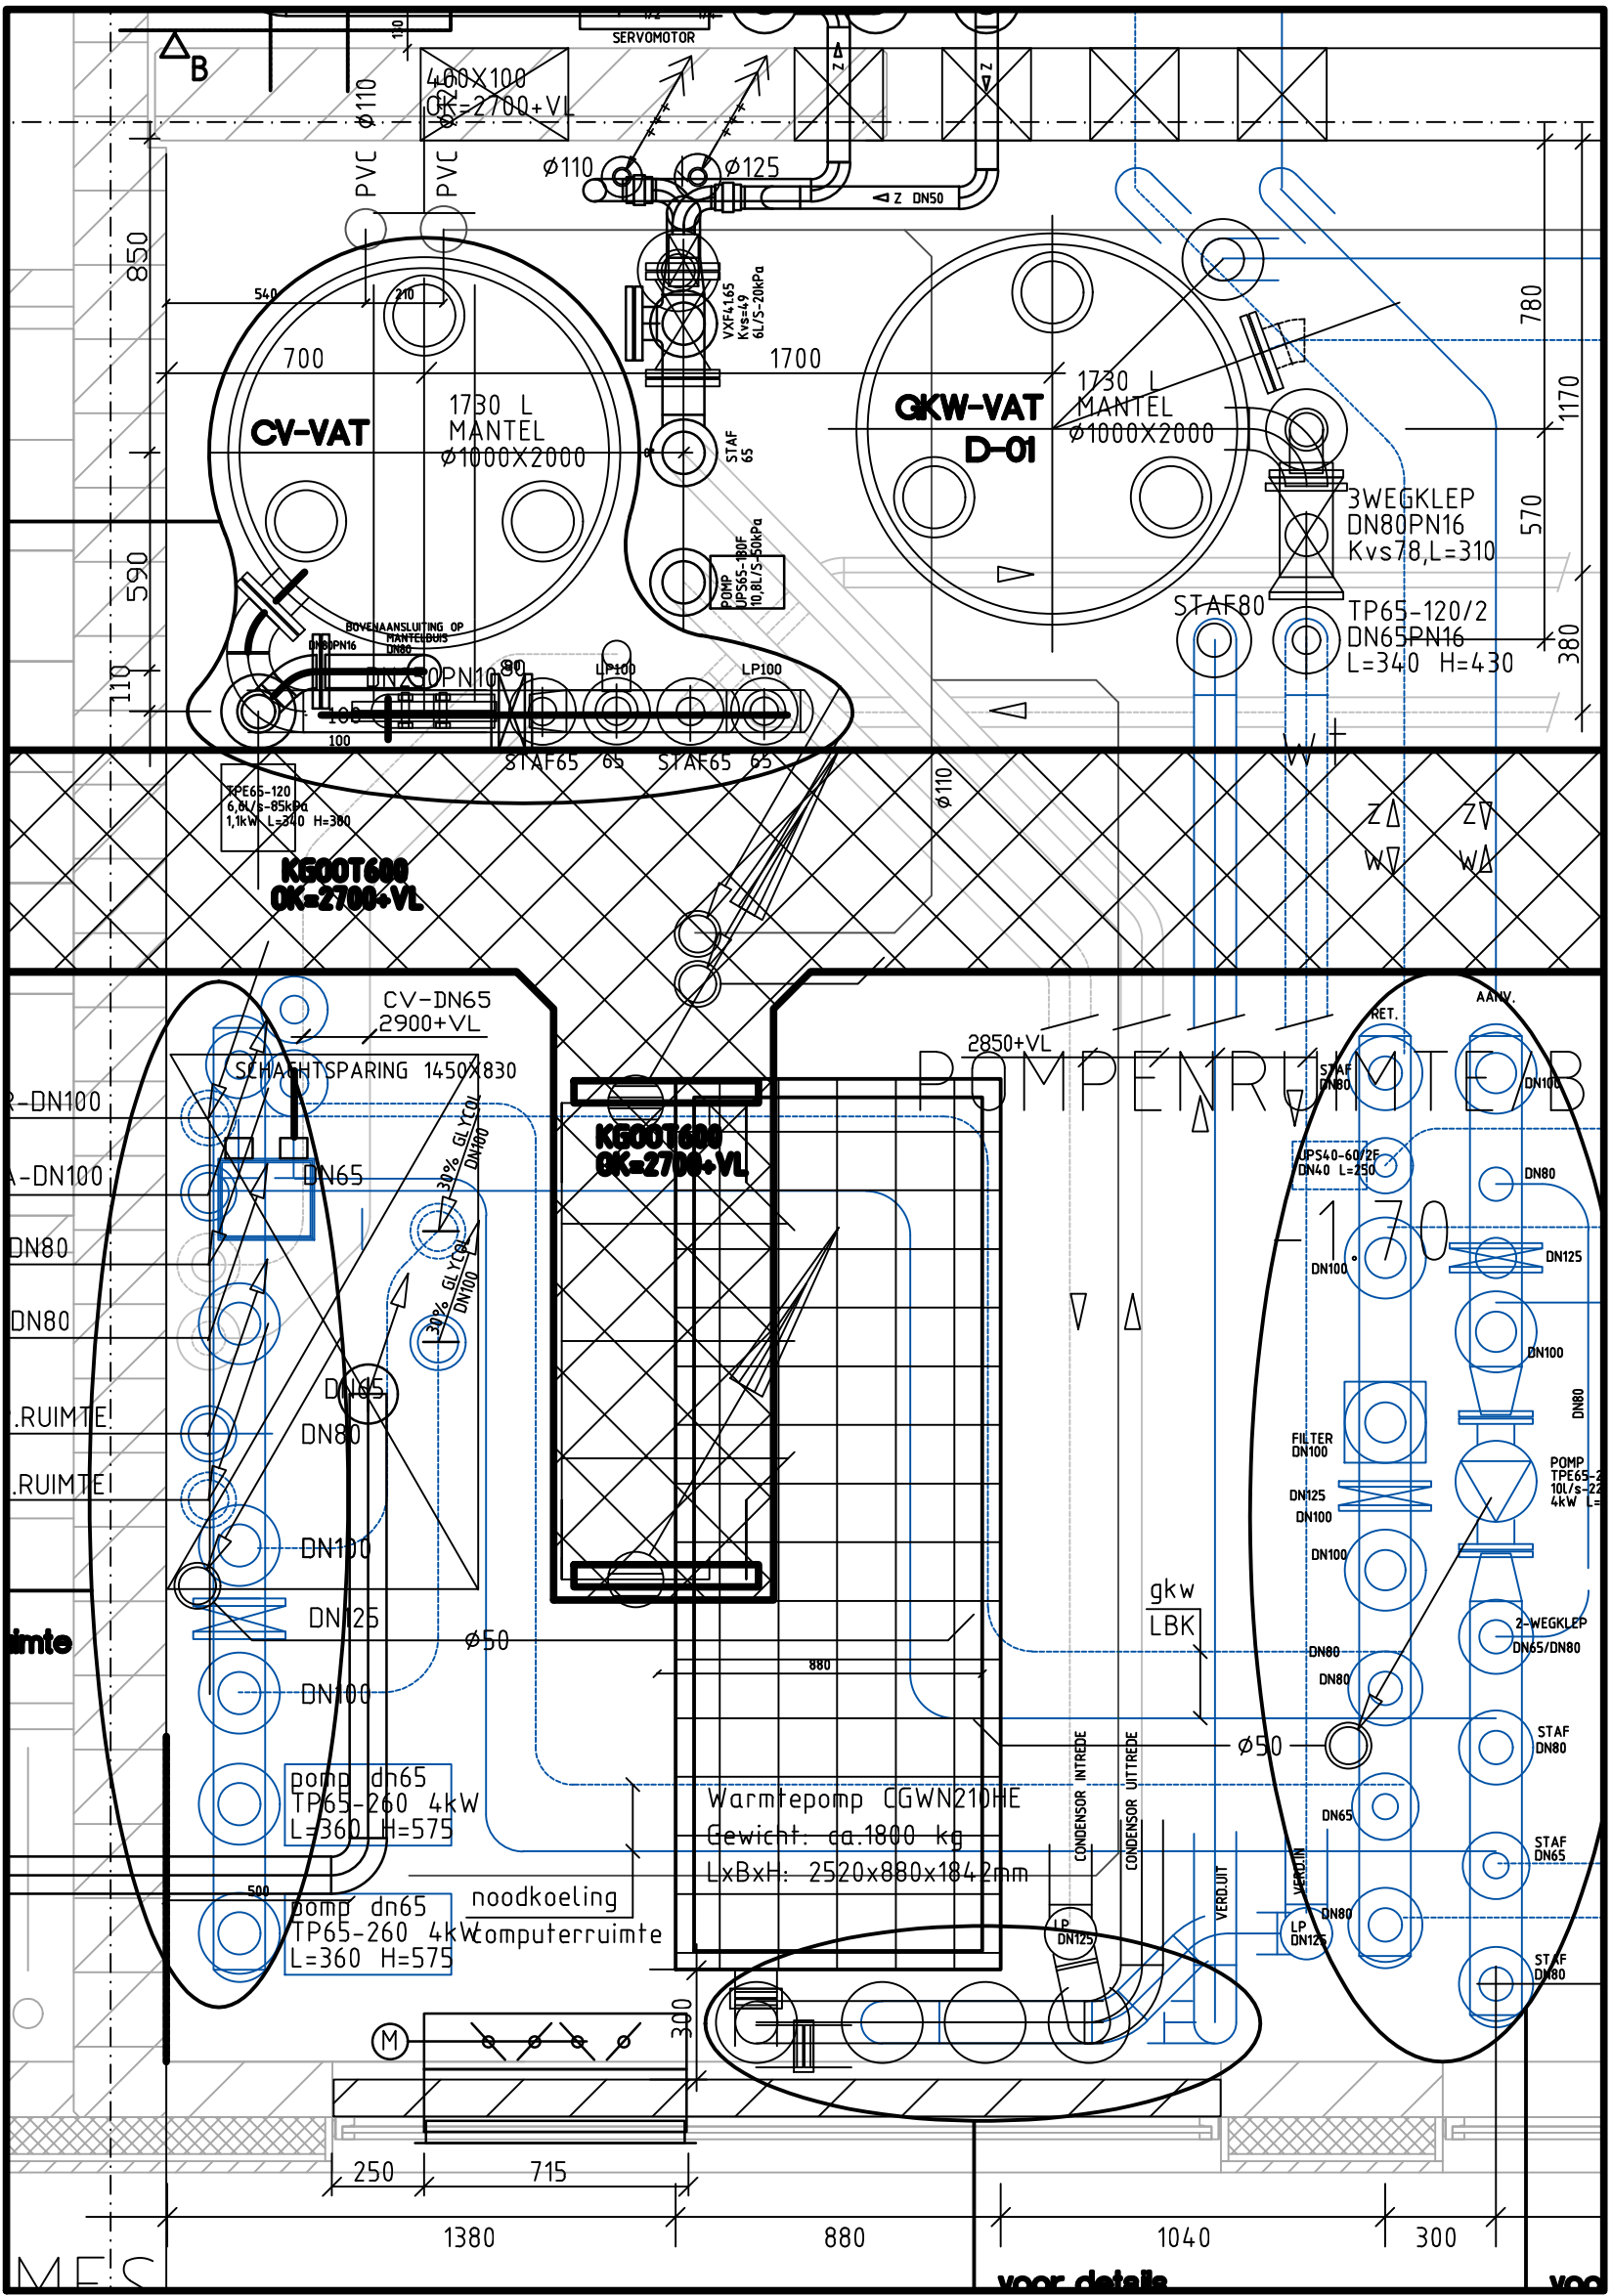
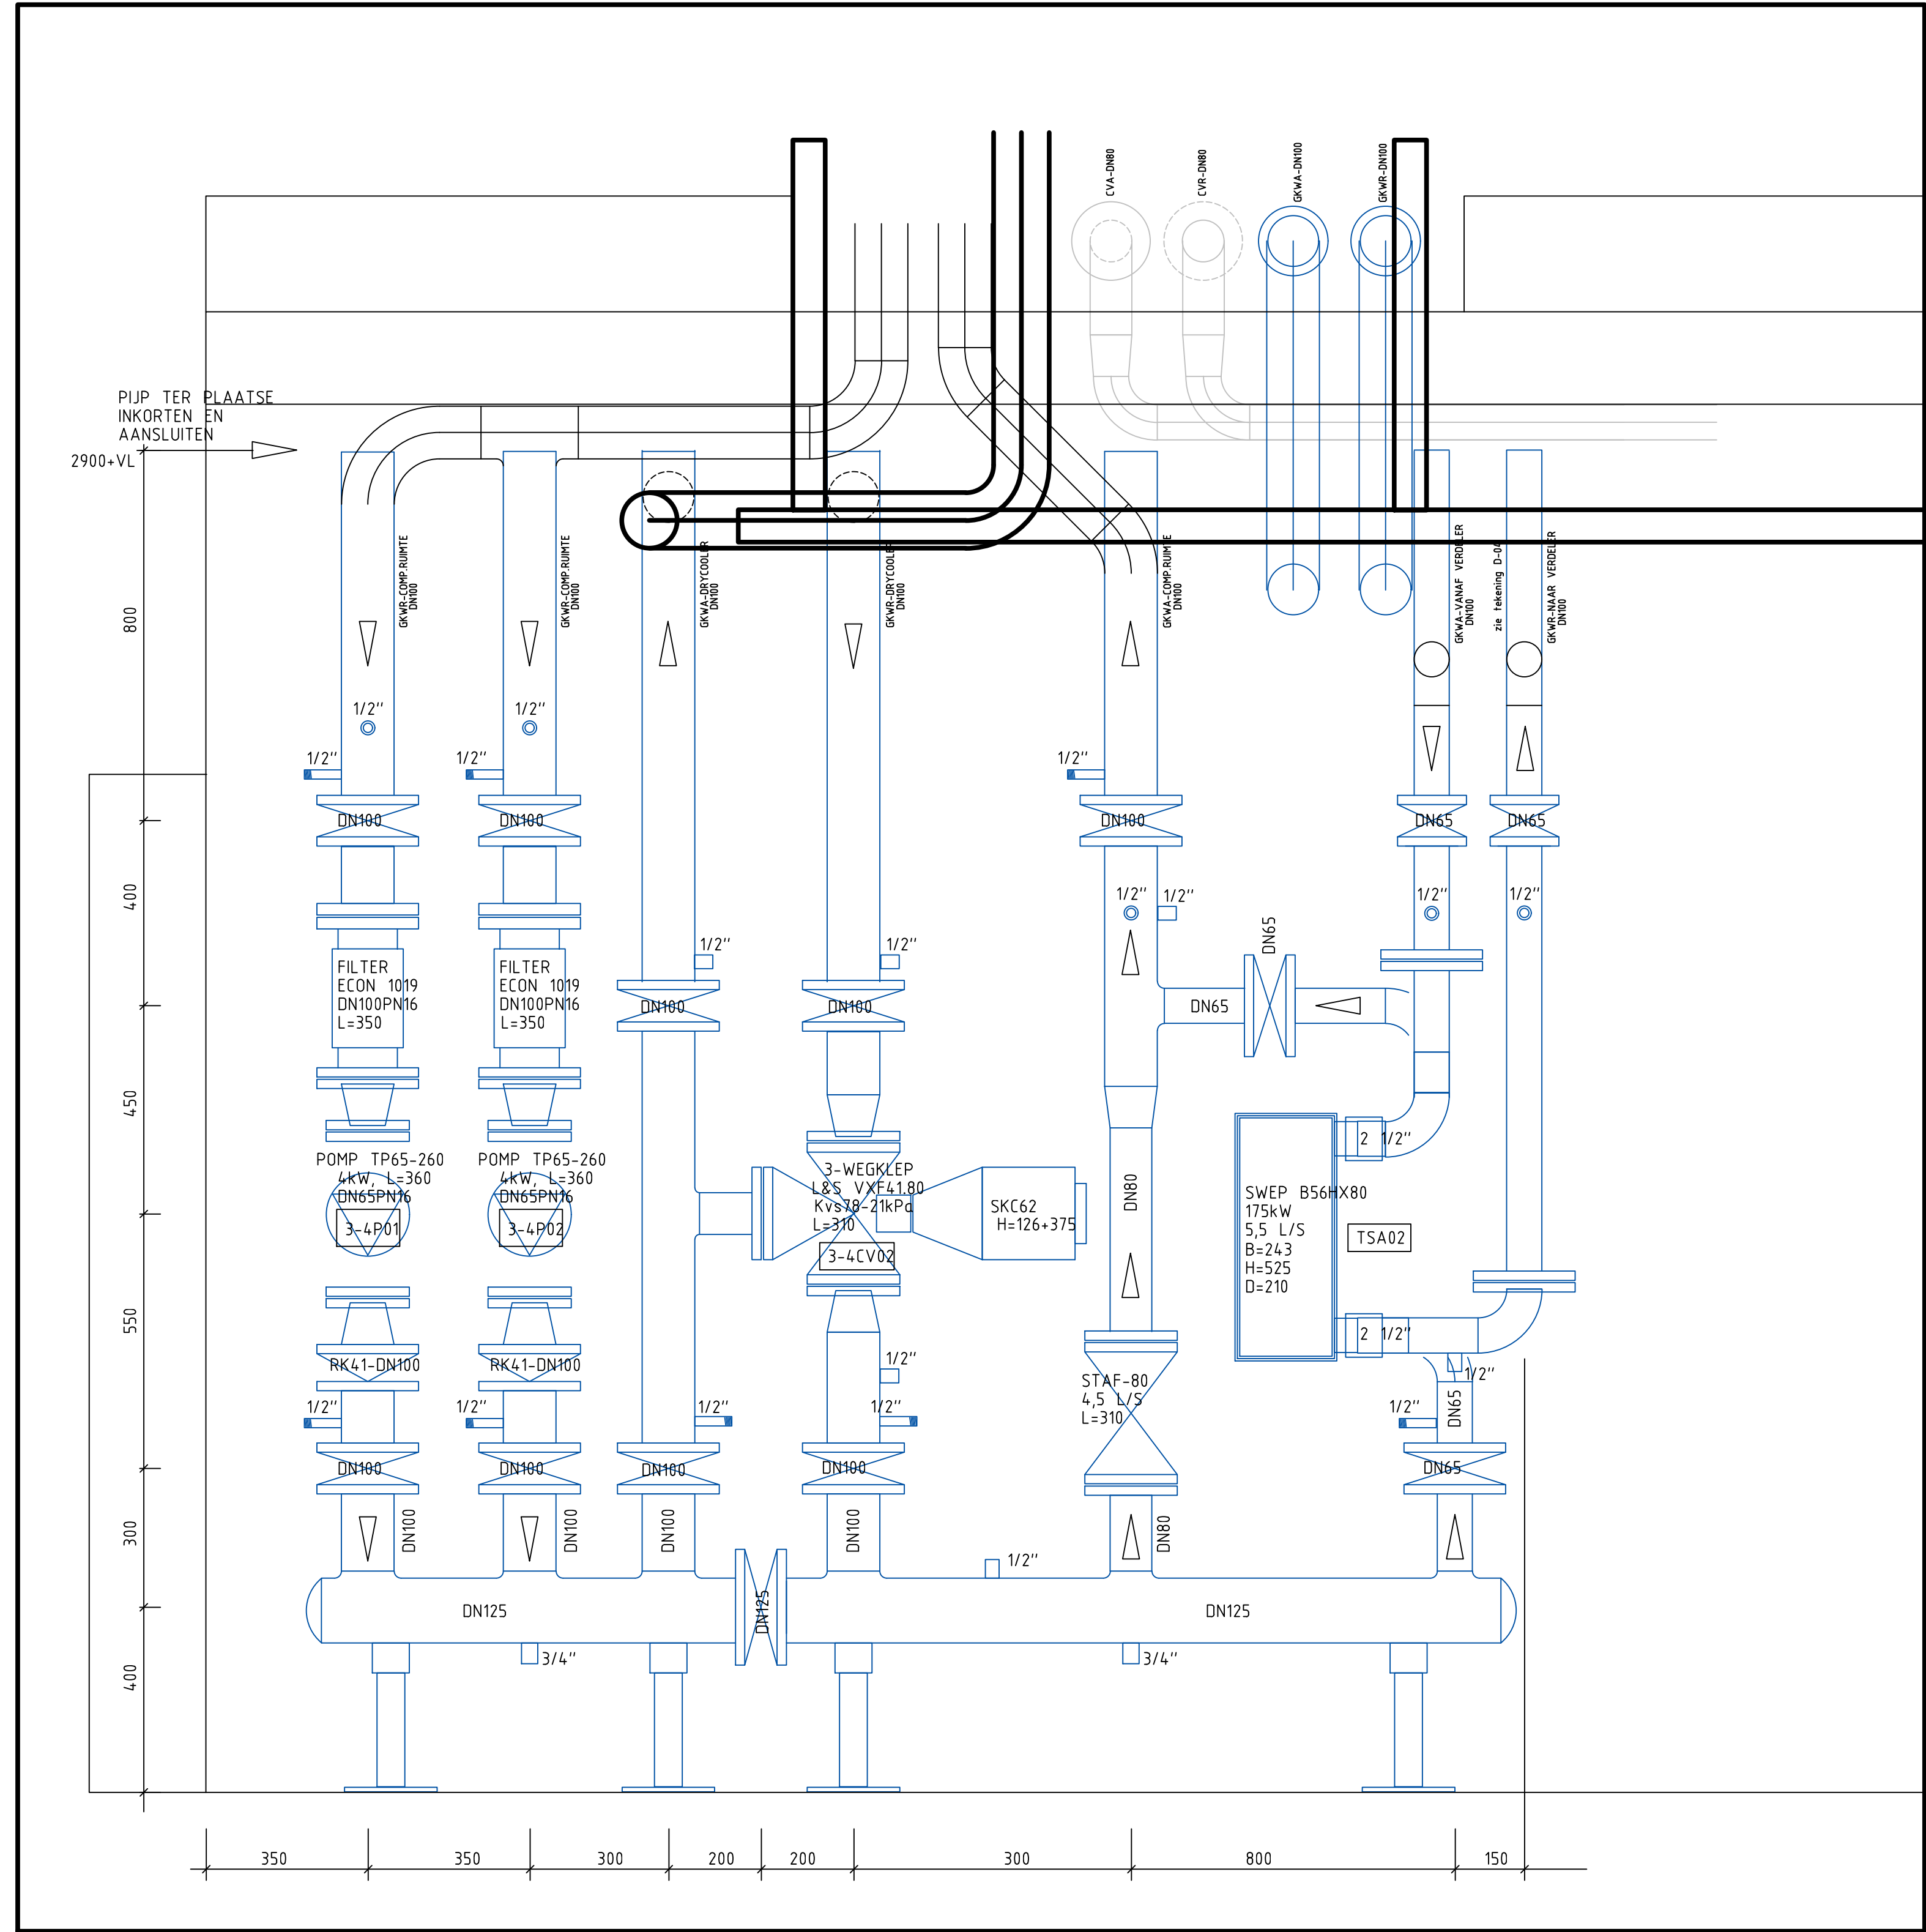


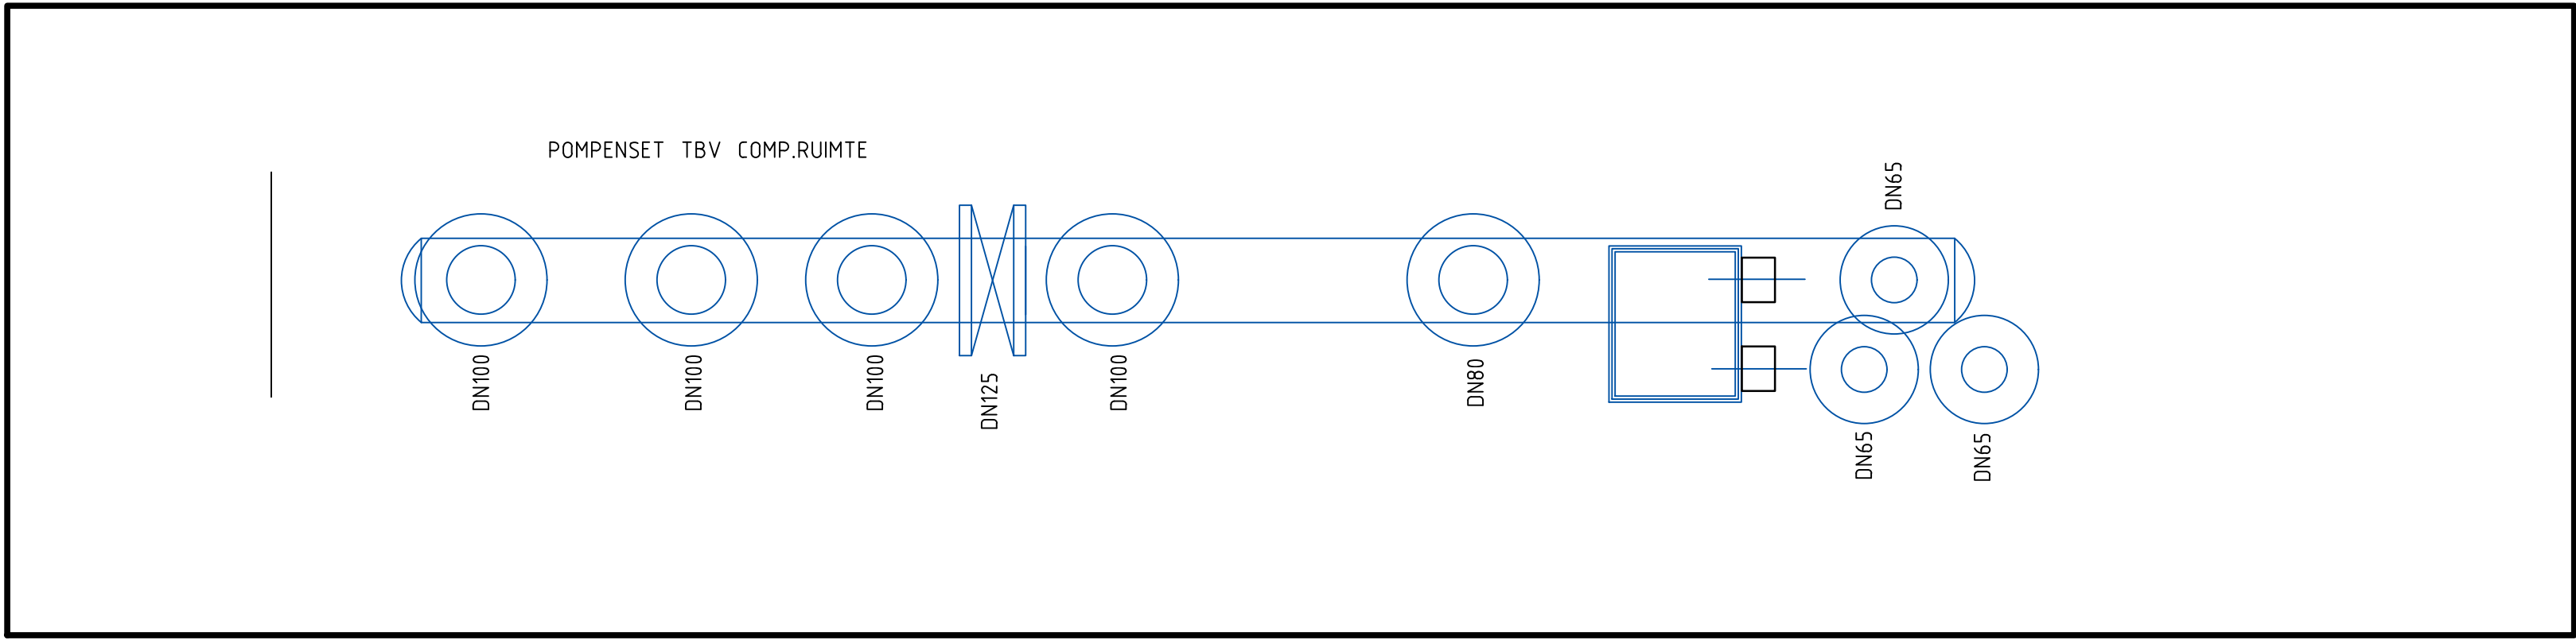

SITUATIE SCHAAL 1:20

MATERIAAL: STAAL, GEMENIED
ISOLATIE: 30 MM STEENWOL, AFWERKING ALU BEPLATING
AFLEVERADRES: I.T.S. APELDOORN

INSTALLATIES T.B.V. KOELING COMPUTAIRS

DEFINITIEF

Onderlegger: OKel000 d.d. 08-06-2005

KROPMAN B.V.										
INSTALLATIETECHNIEK										
ALKMAAR ASSEN BREDA MAASTRICHT NIJMEGEN RIJSWIJK SCHIPHOL UTRECHT WEESP										
Project	KANTOORGEBOUW ITS KADASTER									Lokcode: 031-7334DT-501a
Omschrijving	Pompenruimte									Status: Montage (Definitief)
	PREFABTEKENING INSTALLATIES T.B.V. COMPUTAIRS									
NIJMEGEN										Status: 23729
Lagelandseweg 84 6545 CG NIJMEGEN Telefoon 024-3715111 Telefax 024-3773174 Storings Tel.024-3715555										Tekeningnummer: P0-1
Datum: 28-11-2005		Getekend: 116571		Gecontr.: PW		Formaat A1		Schaal 1:20		
Gewijz. A 14-12-2005		Gef. Gec. Rvd		Omschrijving PREFAB VOORLOPIG						
B 22-12-05		Rvd		DEFINITIEF						