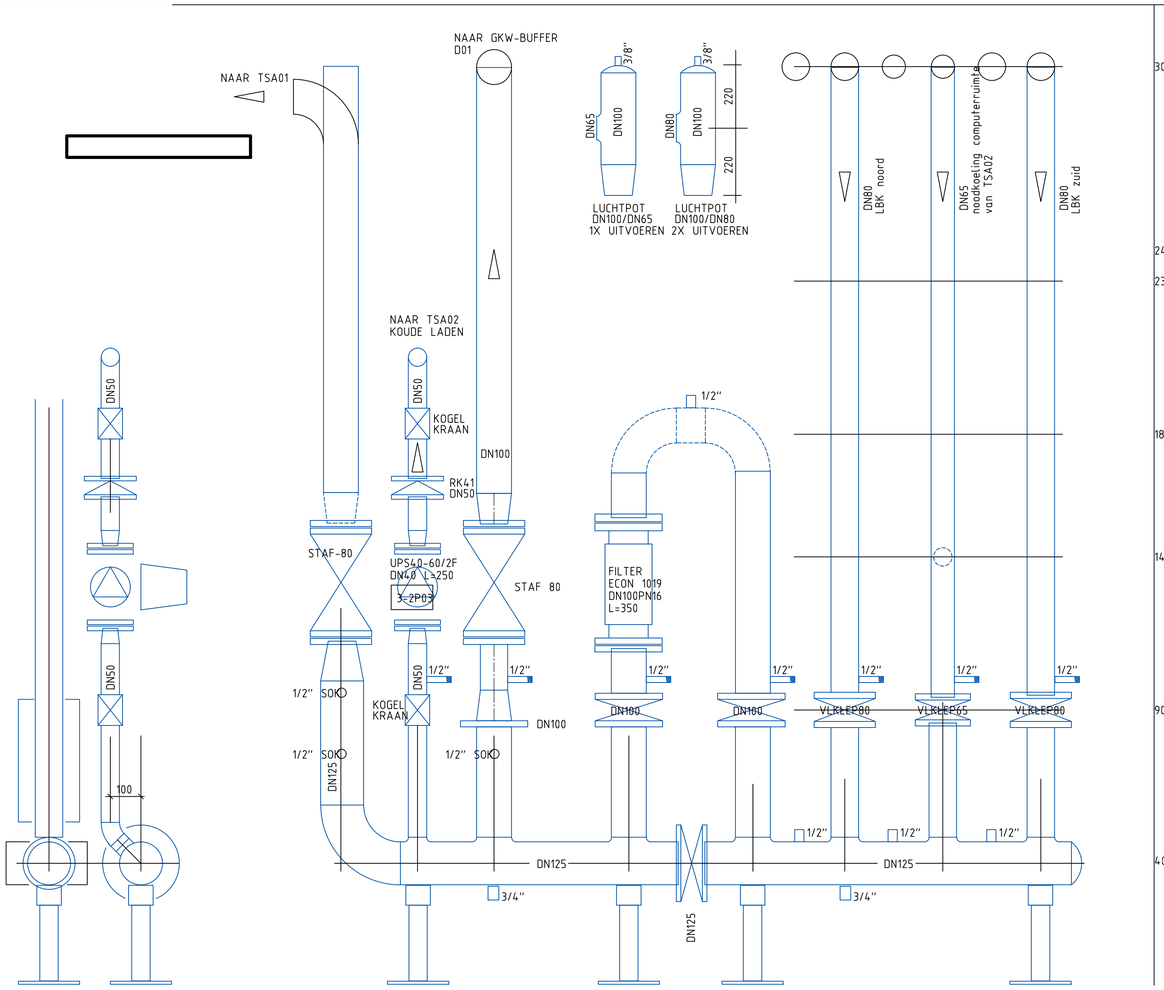

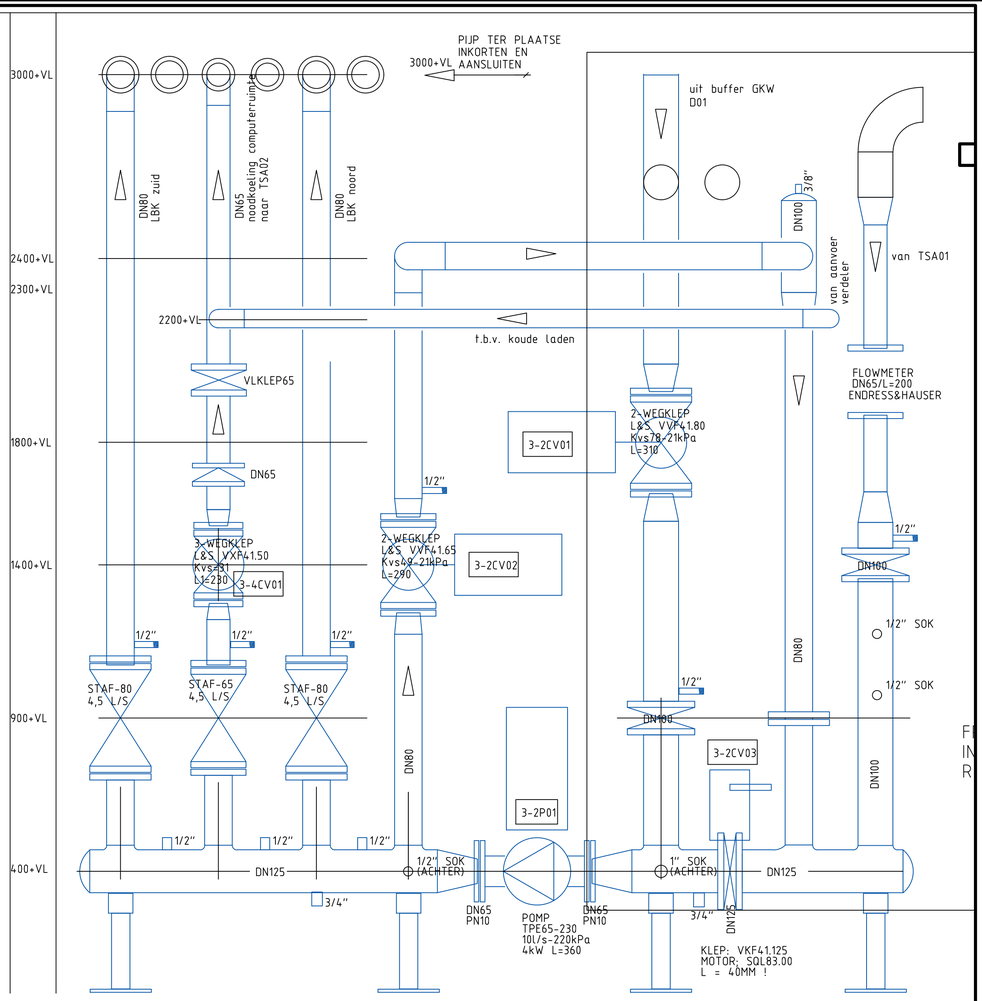

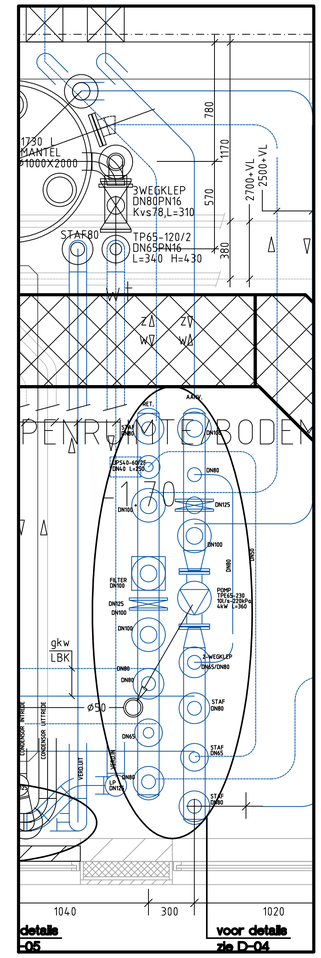

MATERIAAL: STAAL, GEMENIED
ISOLATIE: 13MM ARMAFLEX GEEN AFWERKING
AFLEVERADRES: I.T.S. APELDOORN

GKW-VERDELERS / POMP- EN FILTERGROEP

DEFINITIEF

Onderlegger: OKel000 d.d. 08-06-2005

KROPMAN B.V.
INSTALLATIETECHNIEK
ALKMAAR ASSEN BREDA MAASTRICHT NUMEGEN RIJSWIJK SCHIPHOL UTRECHT WEESP

Project	KANTOORGEBOUW ITS KADASTER	Lokcode: 031-7334DT-501a
Omschrijving	Pompenruimte	
	PREFABTEKENING GKW-VERDELER/VERZAMELAAR	Status: Montage (Definitief)

NIJMEGEN
Lagelandseweg 84
6545 CG NIJMEGEN
Telefoon 024-3715111
Telefax 024-3773174
Storings Tel.024-3715555

	Gewijzd.	Get.	Gec.	Omschrijving
A	19-12-2005	RvdG		PREFAB VOORLOPIG
B	22-12-05	RvdG		DEFINITIEF
C				

Datum: 28-11-2005 | Getekend: 116571 | Gecontr.:

Formaat A1 | Schaal 1:20

Projectnummer: 23729
Tekeningnummer: P0-1
CAD-file: Pompenruimte