


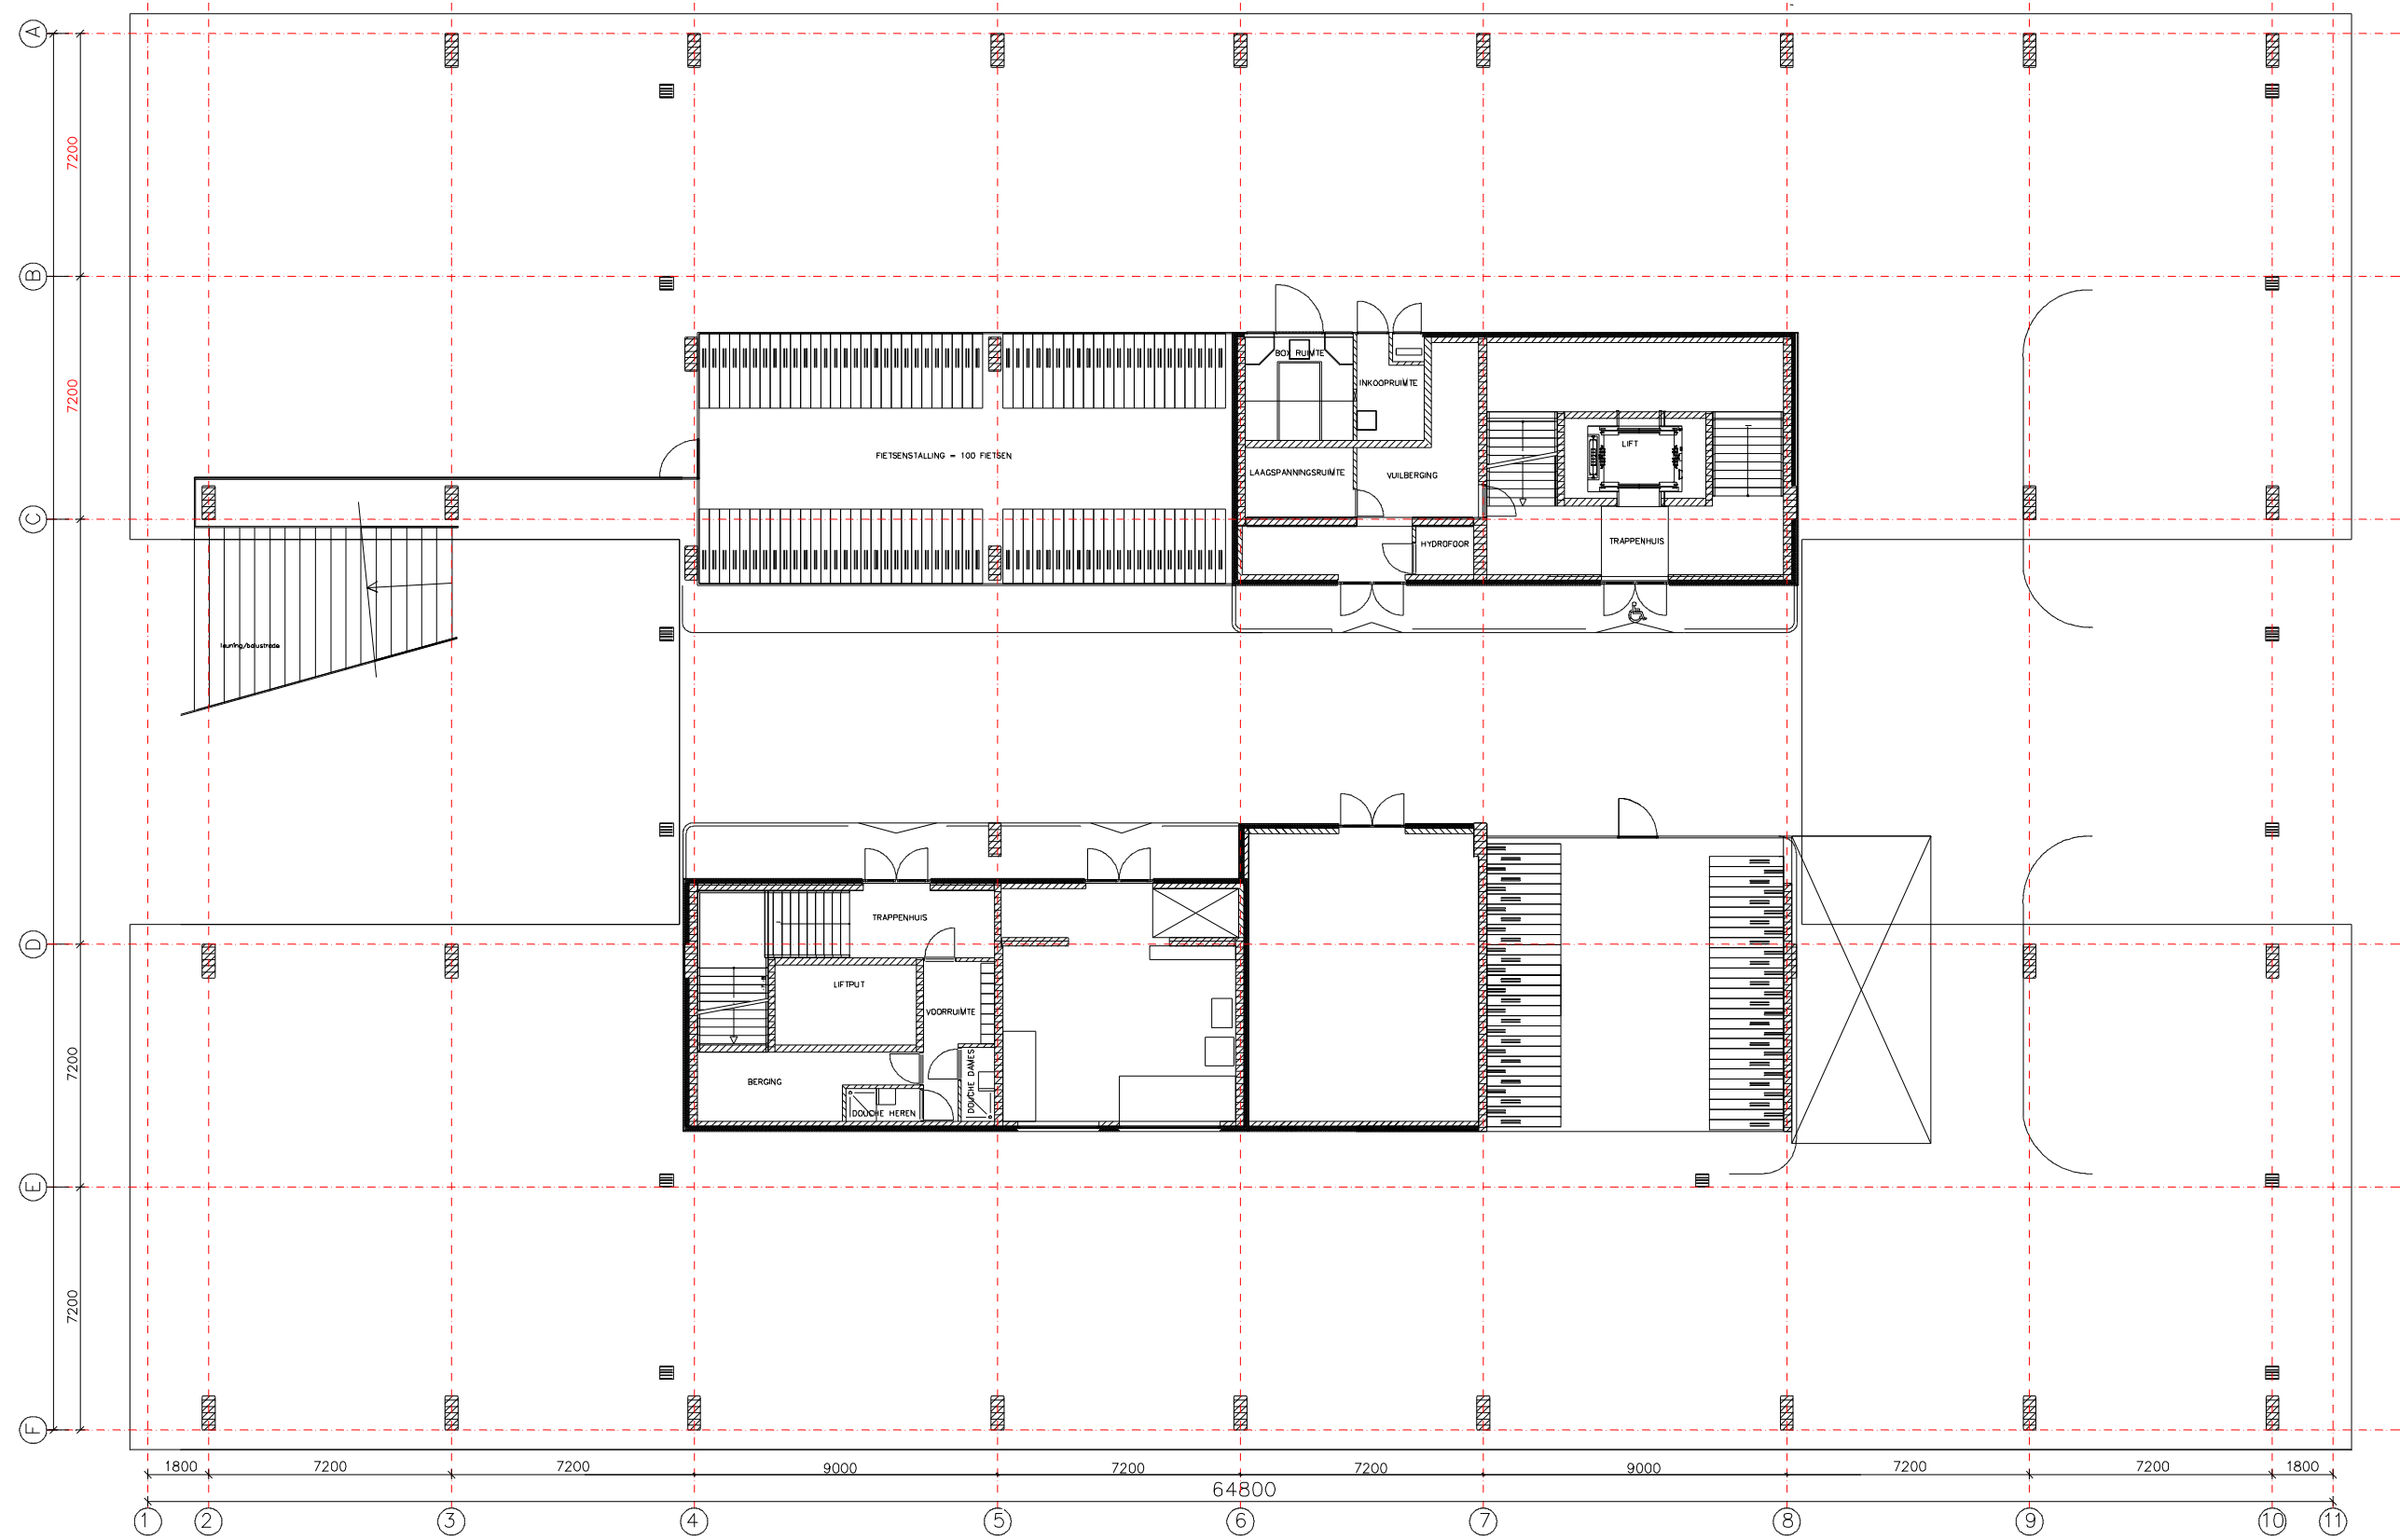

- Kelder -



Project:	Kantoorgebouw De Brug te Apeldoorn	Tekening nr.	Get.: T. Hiemstra	
		PG.-01	Schaal: 1:200	
			Formaat: A3	
			Datum: 03-03-16	
kelder		Wijz. datum: 02-05-2016		

