


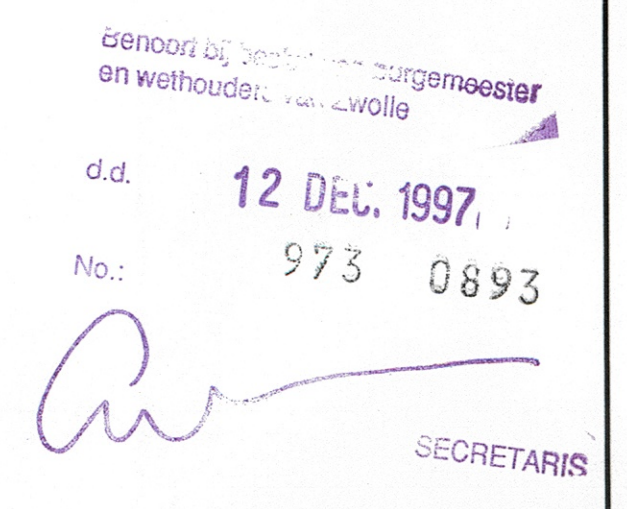

GUNSTIG ADVIES
no. *2000596*
HET OVERZICHT

overzichtsno. *2000596*
datum *10-11-97*
de directeur *W. de Vries*

de elektronische versie van deze tekening (floppy) is niet geschikt voor elektronische (detail-)metingen

opdrachtgever: RUC Zwolle			B	7
begane grond				8
Datum: 04.07.97	Schaal: 1:100	Formaat: 841 x 1500	05	5

Datum: 04.07.97	Schaal: 1:100	Formaat: 841 x 1500	55
 AGS Architekten & Planners B.V. Valkenburgerweg 54 Postbus 2858 6401 DD Heerlen Tel. 045-5712841 Fax 045-5716093 E-mail ags@ags.nl			5 4 3 2 1
			Wijziging