

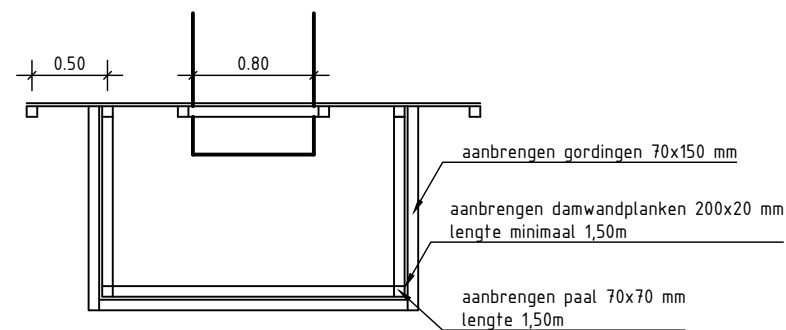


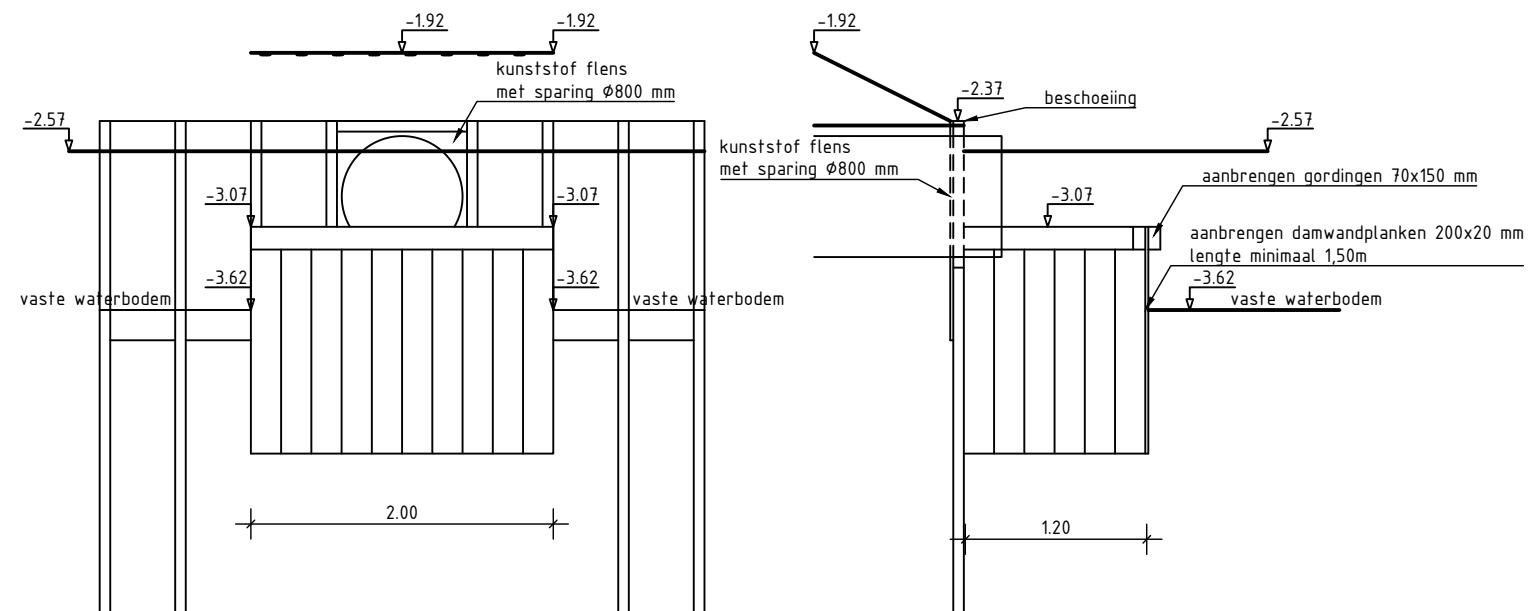

detail baggerschot en uitstroomvoorzieningen
schaal 1:50

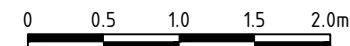

Maten in meters, tenzij anders vermeld. Materiaalmaten in mm, tenzij anders vermeld.
Peilmaten in meters t.o.v. N.A.P., tenzij anders vermeld. Diameters in mm, tenzij anders vermeld.

Versie	Datum	Wijziging	Getekend	Beoordeeld

Opdrachtnemer:



Postbus 56
4180 BB Waardenburg
tel. 0418-654900
info@megaborn.com
www.megaborn.com

Opdrachtgever:



Postbus 1086
2800 BB Gouda
tel. 14 01 82
gemeente@gouda.nl
www.gouda.nl

Project: Reconstructie Edisonstraat en J. Wattstraat

Onderdeel: Situatie met riolering

Projectfase: Bestek

Documenttype: Tekening

Blad: 14 van 14

Formaat: A3 Schaal: 1:50

Projectnummer: 101719

Besteknummer: -

Getekend door: MGr

Goedgekeurd door: NAM

Status: definitief

Datum: 19-10-2022

Datum: 19-10-2022

Tekeningnummer: GGd2101-406