BLAD 2
BLAD 1
BLAD 1
BLAD 3
James Wattstraat
Edisonstraat
Voltaweg
Bestaande huis- en kolkaansluitingen doorzetten en aansluiten op nieuw HWA riool
Put dichtmetselen
kolken aansluiten op bestaande kolkaansluitleidingen
HWA1 -1.92
HWA2 -1.92
HWA3 -1.92
HWA21 -2.03
HWA22 -1.92
HWA23 -1.92
HWA14 -1.92
ZINKER
Ø315 PVC l=7m
Ø315 PVC l=14m
Ø315 PVC l=32m
Ø400 PVC l=5m
Ø400 PVC l=18m
Ø400 PVC l=28m
Ø315 PVC l=30m
Ø315 PVC l=21m
Ø400 PVC l=44m
Ø800
-3.57
-3.97
-3.77
-3.31
-4.64
-3.67
-3.05
-3.01
PVC-315
A

legenda

★ ★ ★ ★	Werkgrens
	Kadastralegrens
Ø315 PVC l=35m -3.57	HWA riool inclusief materiaal, diameter en b.o.b.
800x800 ● HWA11 -1.92	Rioolput, HWA, beton, inclusief putnummer, afmeting en putdekselhoogte
Ø800 ● HWA11 -1.92	Rioolput, HWA, kunststof, inclusief putnummer, afmeting en putdekselhoogte
800x800 HWA11 -1.92	Overstortput overstortmuur -2,47 NAP, HWA, beton, inclusief putnummer, afmeting en putdekselhoogte
	Kolkleiding Ø125 PVC
	Huisaansluiting - HWA
	Huisaansluiting - VWA
	Inlaat
☐	Uitstroombak
	Bestaand HWA riool
	Bestaand VWA riool
	Bestaande huisaansluiting - HWA
	Bestaande huisaansluiting - VWA
	Bestaande rioolput
	Te verwijderen riool
☒	Te verwijderen rioolput
	Te verwijderen huisaansluiting - VWA

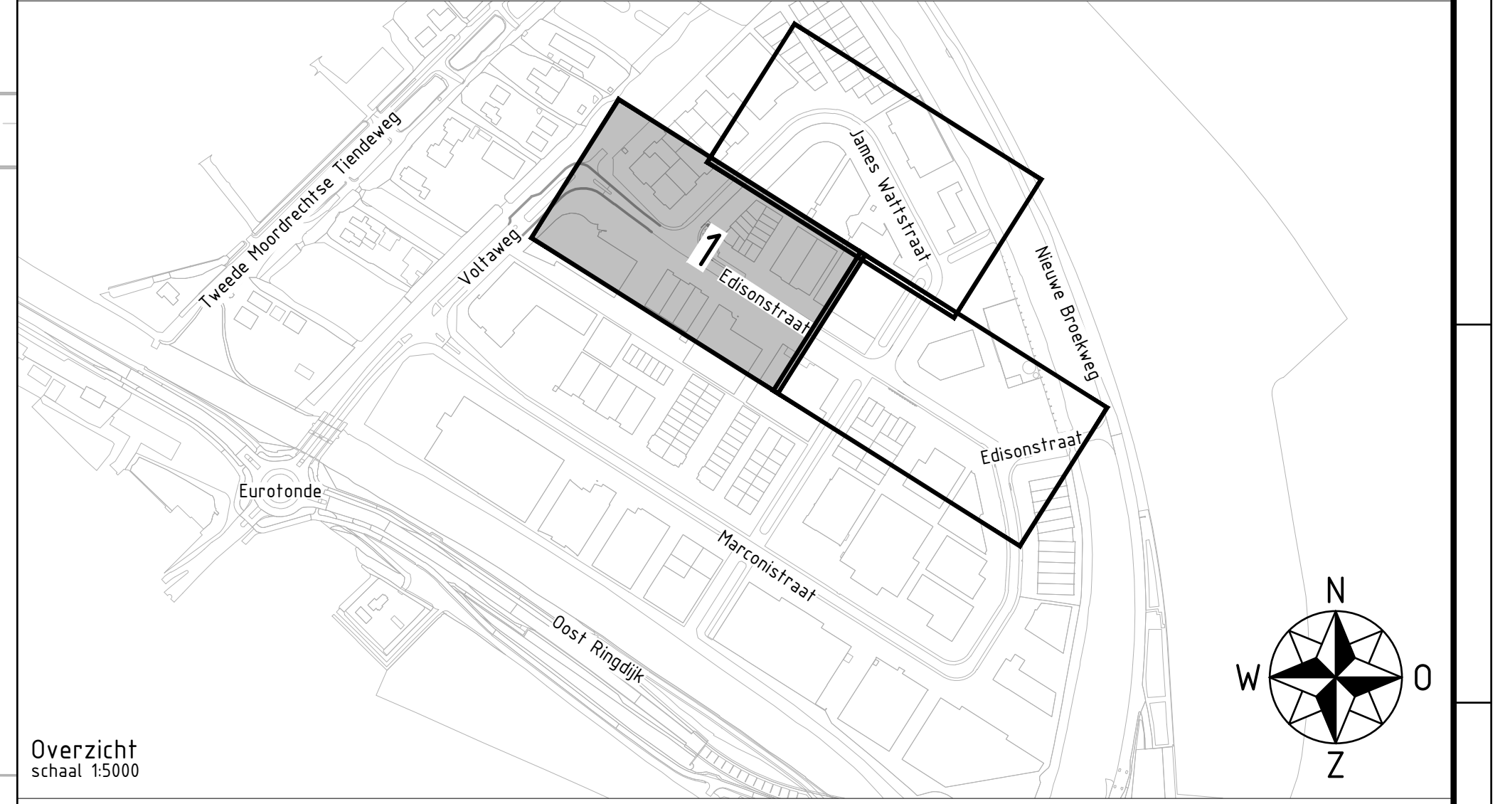
1
James Wattstraat
Edisonstraat
Voltaweg
Eerste Noordelijke Tunnelweg
Nieuwe Breeweg
Eurotonde
Marconistraat
Oost Ringdijk
N
W
O
Z

Overzicht
schaal 1:5000

0 2 4 6 8m

Maten in meters, tenzij anders vermeld. Materiaalmaten in mm, tenzij anders vermeld.
Peilmaten in meters t.o.v. N.A.P., tenzij anders vermeld. Diameters in mm, tenzij anders vermeld.

Versie	Datum	Wijziging	Getekend	Beoordeeld
d2.0	19-10-2022	Eerste uitgave bestek	WLo	MGr
d3.0	09-11-2022	Aanpassing NVI	WLo	MGr

Opdrachtnemer:
Megaborn
techniek met beleid
Postbus 56
4180 BB Waardenburg
tel. 0418-654900
info@megaborn.com
www.megaborn.com

Opdrachtgever:
gemeente gouda
Postbus 1086
2800 BB Gouda
tel. 14 01 82
gemeente@gouda.nl
www.gouda.nl

Project:	Reconstructie Edisonstraat en J. Wattstraat
Onderdeel:	Situatie met riolering
Projectfase:	Bestek
Getekend door:	WLo
Datum:	09-11-2022
Goedgekeurd door:	MGr
Datum:	09-11-2022
Documenttype:	Tekening
Blad:	10 van 14
Formaat:	A1.0
Schaal:	1:200
Projectnummer:	101719
Besteknummer:	-
Status:	definitief
Tekeningnummer:	GGd2101-404a