


Nedereindse Plas Overzichtskaart

SGL-2023-B09

- Meubilair
 - Hekwerken
 - Afvalbakken
 - Zitmeubilair
 - Dragers
 - Afsluitelementen
 - Fietsenrekken
- Groen
 - Bomen
 - Gras
 - Beplanting
- Gebouwen
 - Gebouwen
- Kunstwerken
 - Kunstwerken
- Verharding
 - Verharding
- Water
 - Watervlakken
 - Strand
- Referentie
 - Openstreetmaps

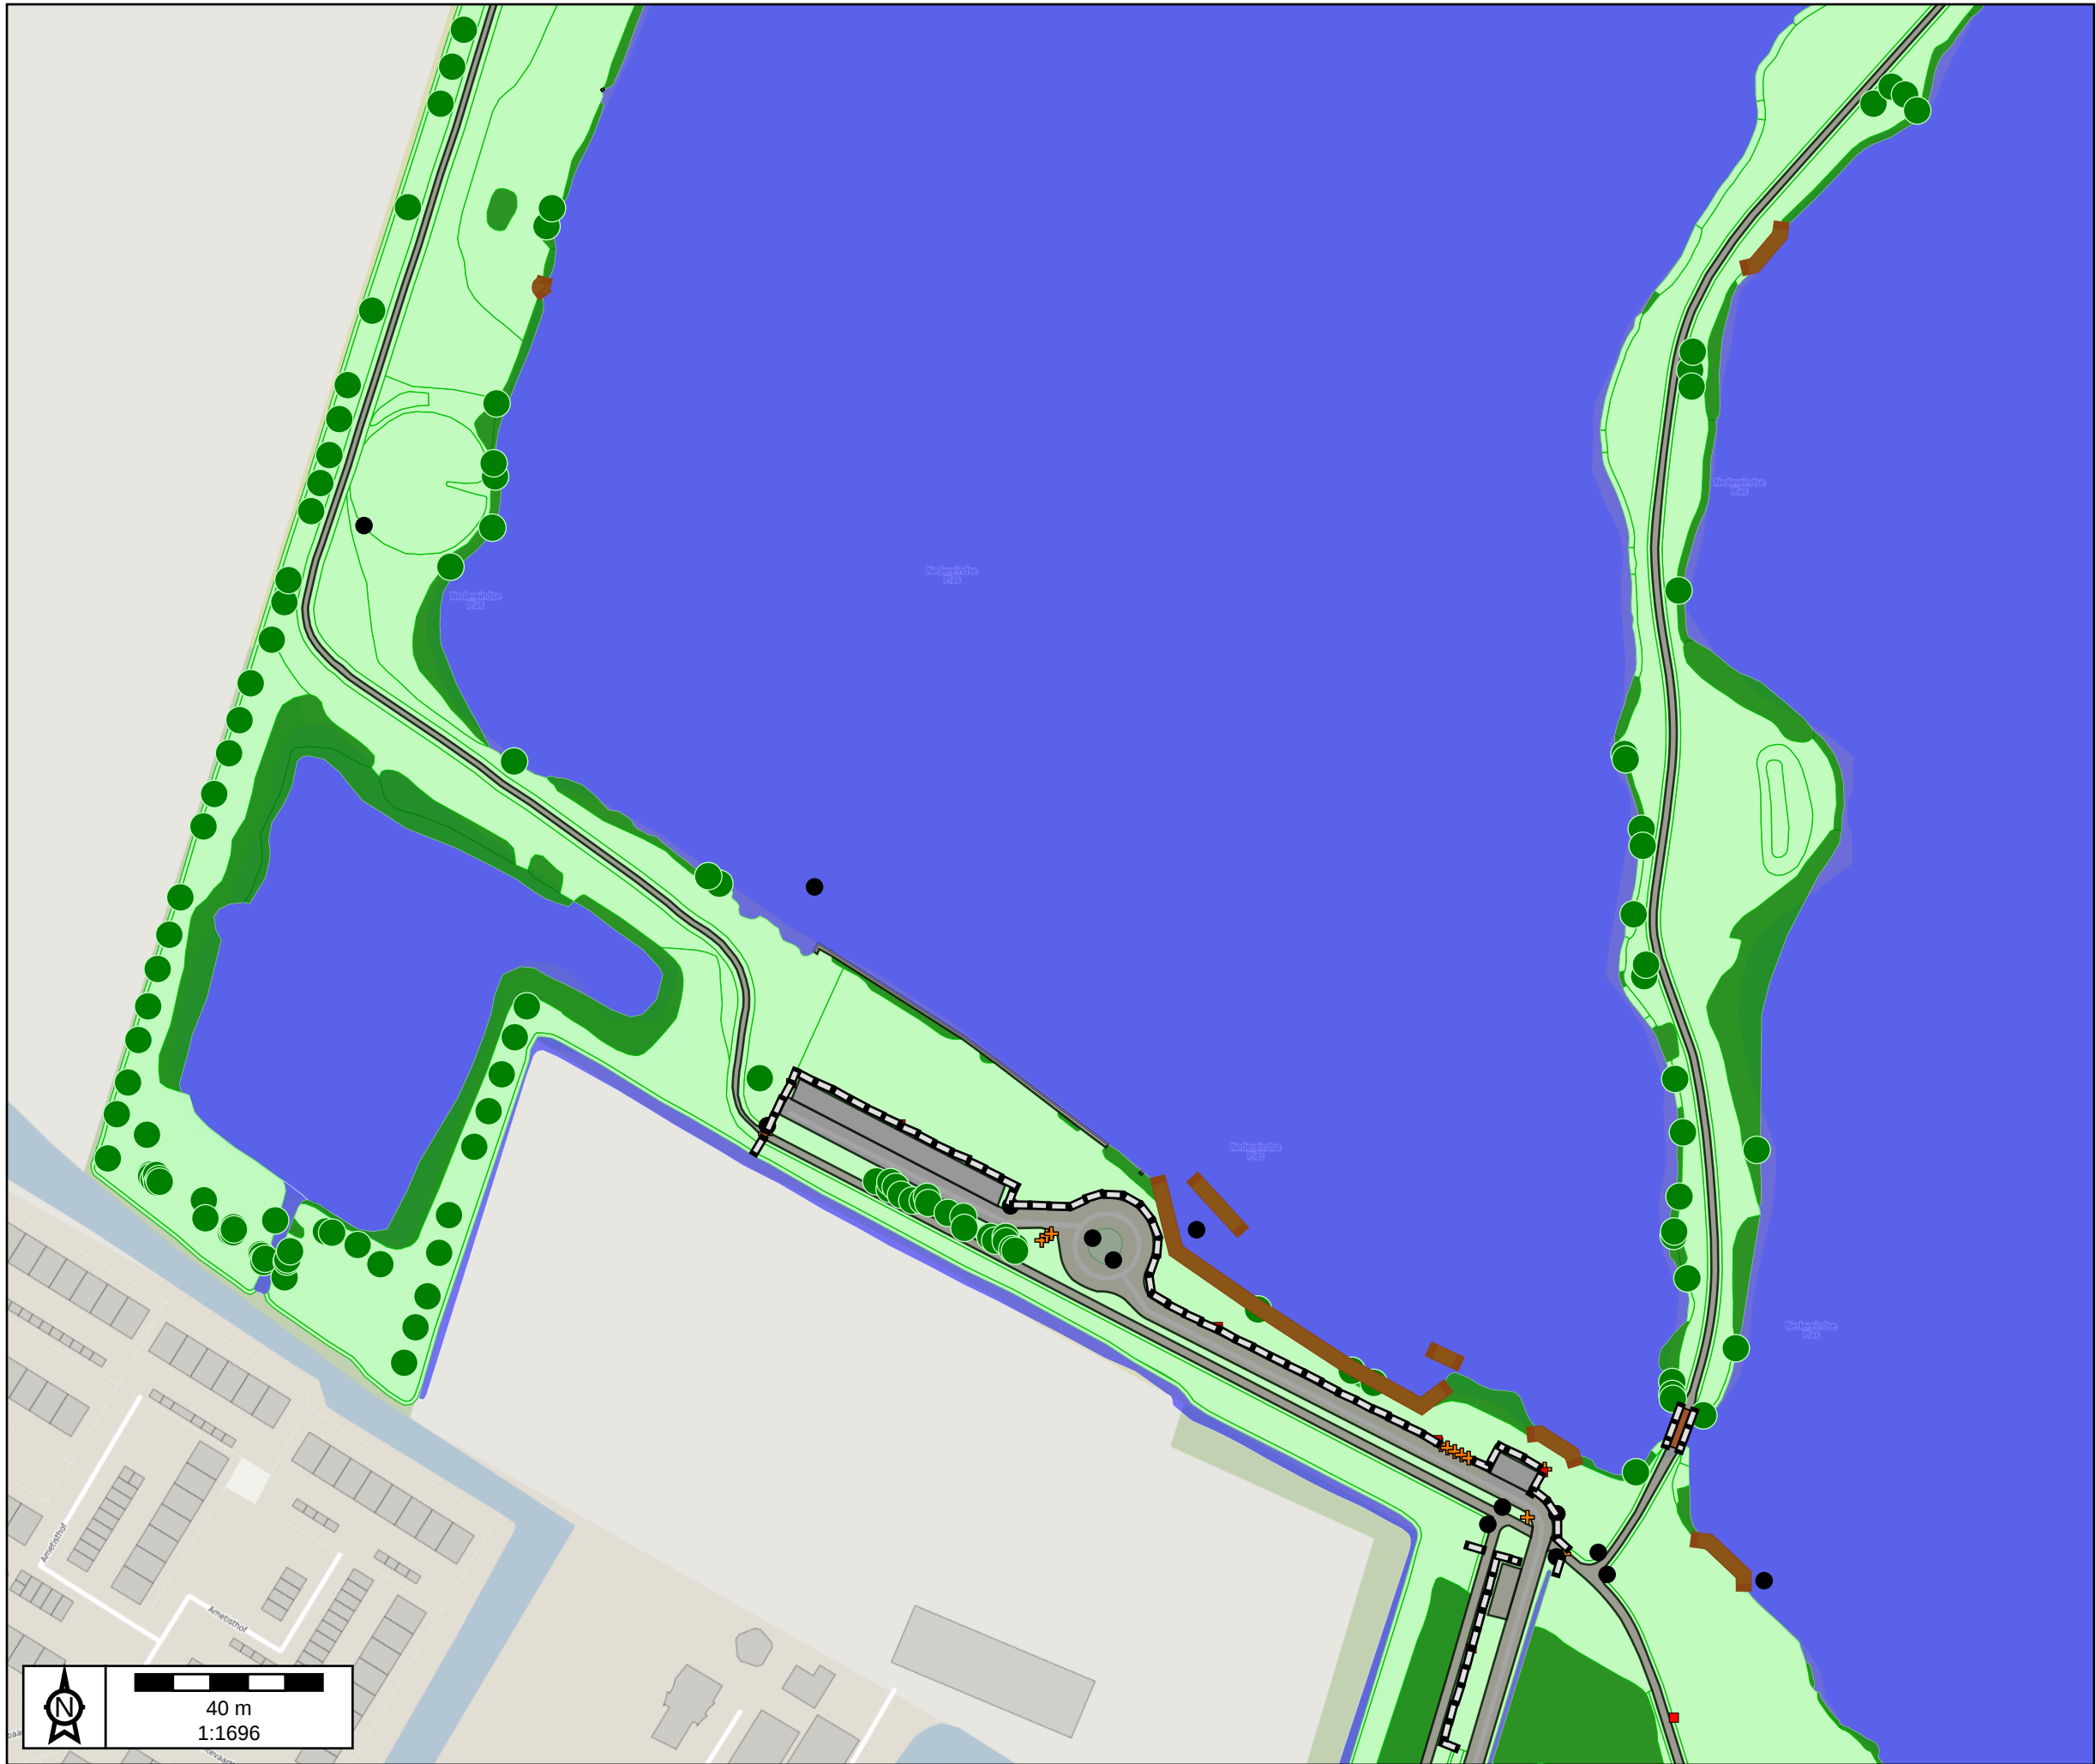