


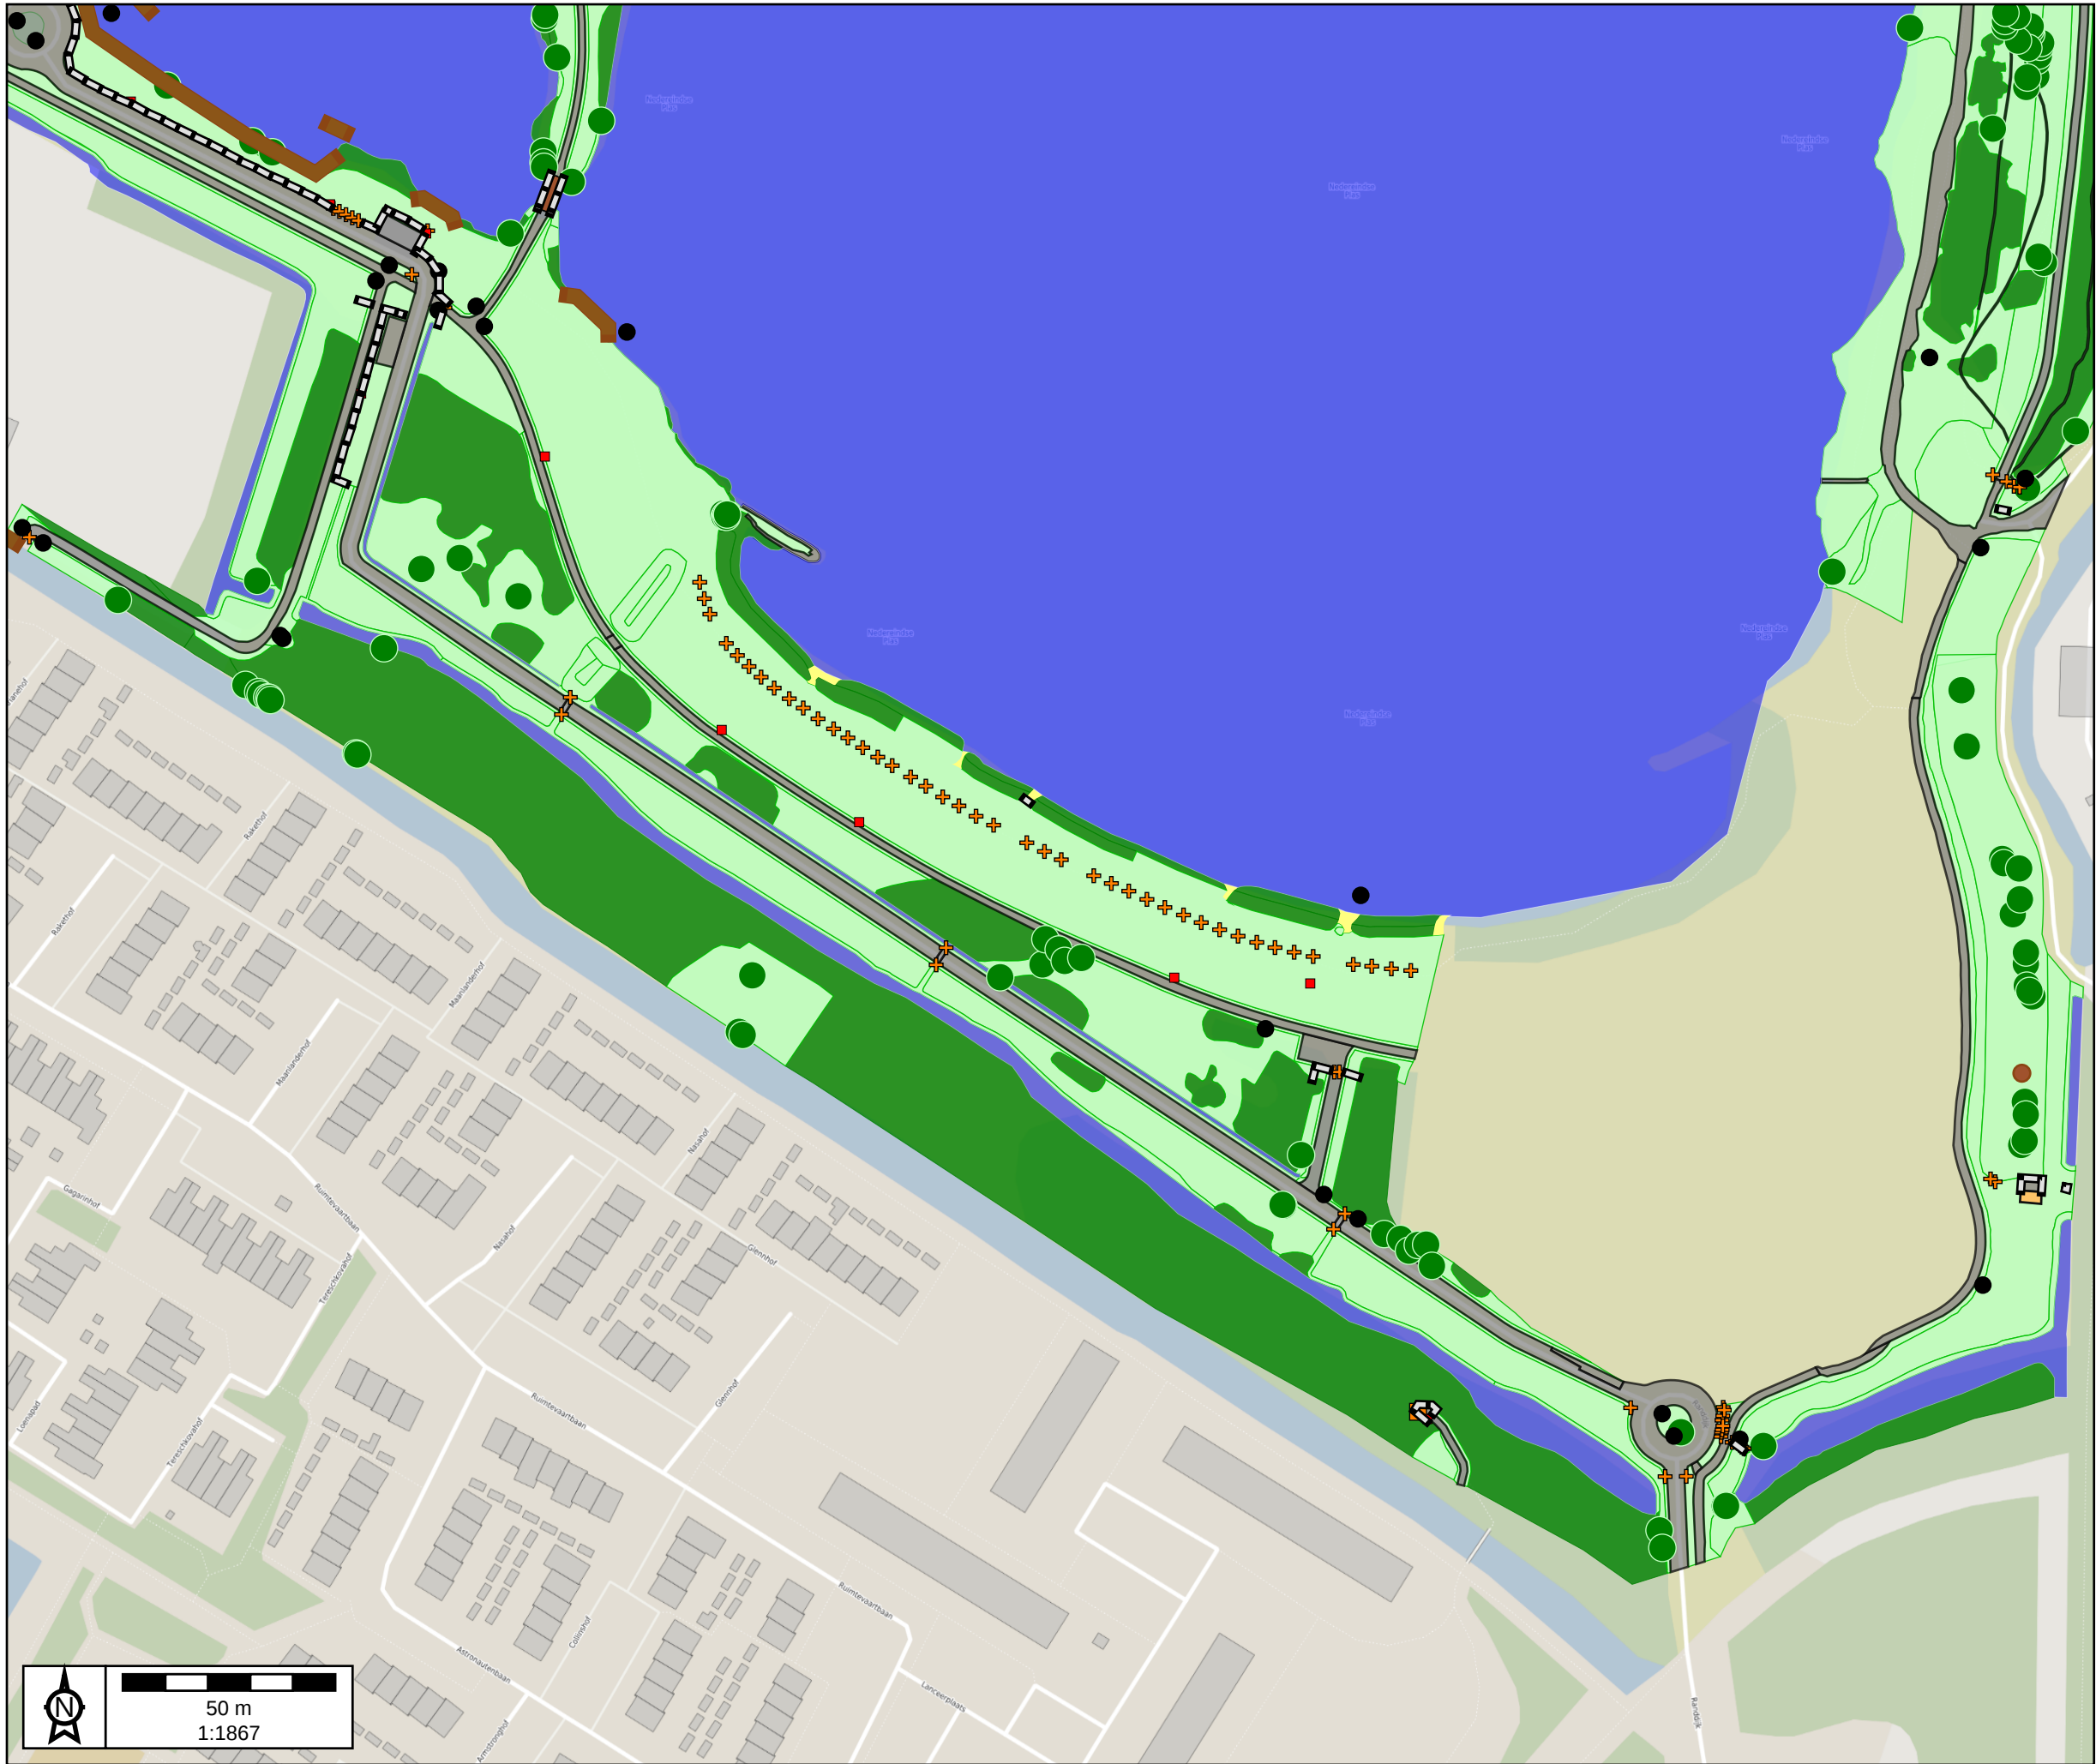

Nedereindse Plas Overzichtskaart

SGL-2023-B09

- Meubilair**
- Hekwerken
 - Afvalbakken
 - Zitmeubilair
 - Dragers
 - Afsluitelementen
 - Fietsenrekken
- Groen**
- Bomen
 - Gras
 - Beplanting
- Gebouwen**
- Gebouwen
- Kunstwerken**
- Kunstwerken
- Verharding**
- Verharding
- Water**
- Watervlakken
 - Strand
- Referentie**
- Openstreetmaps

