




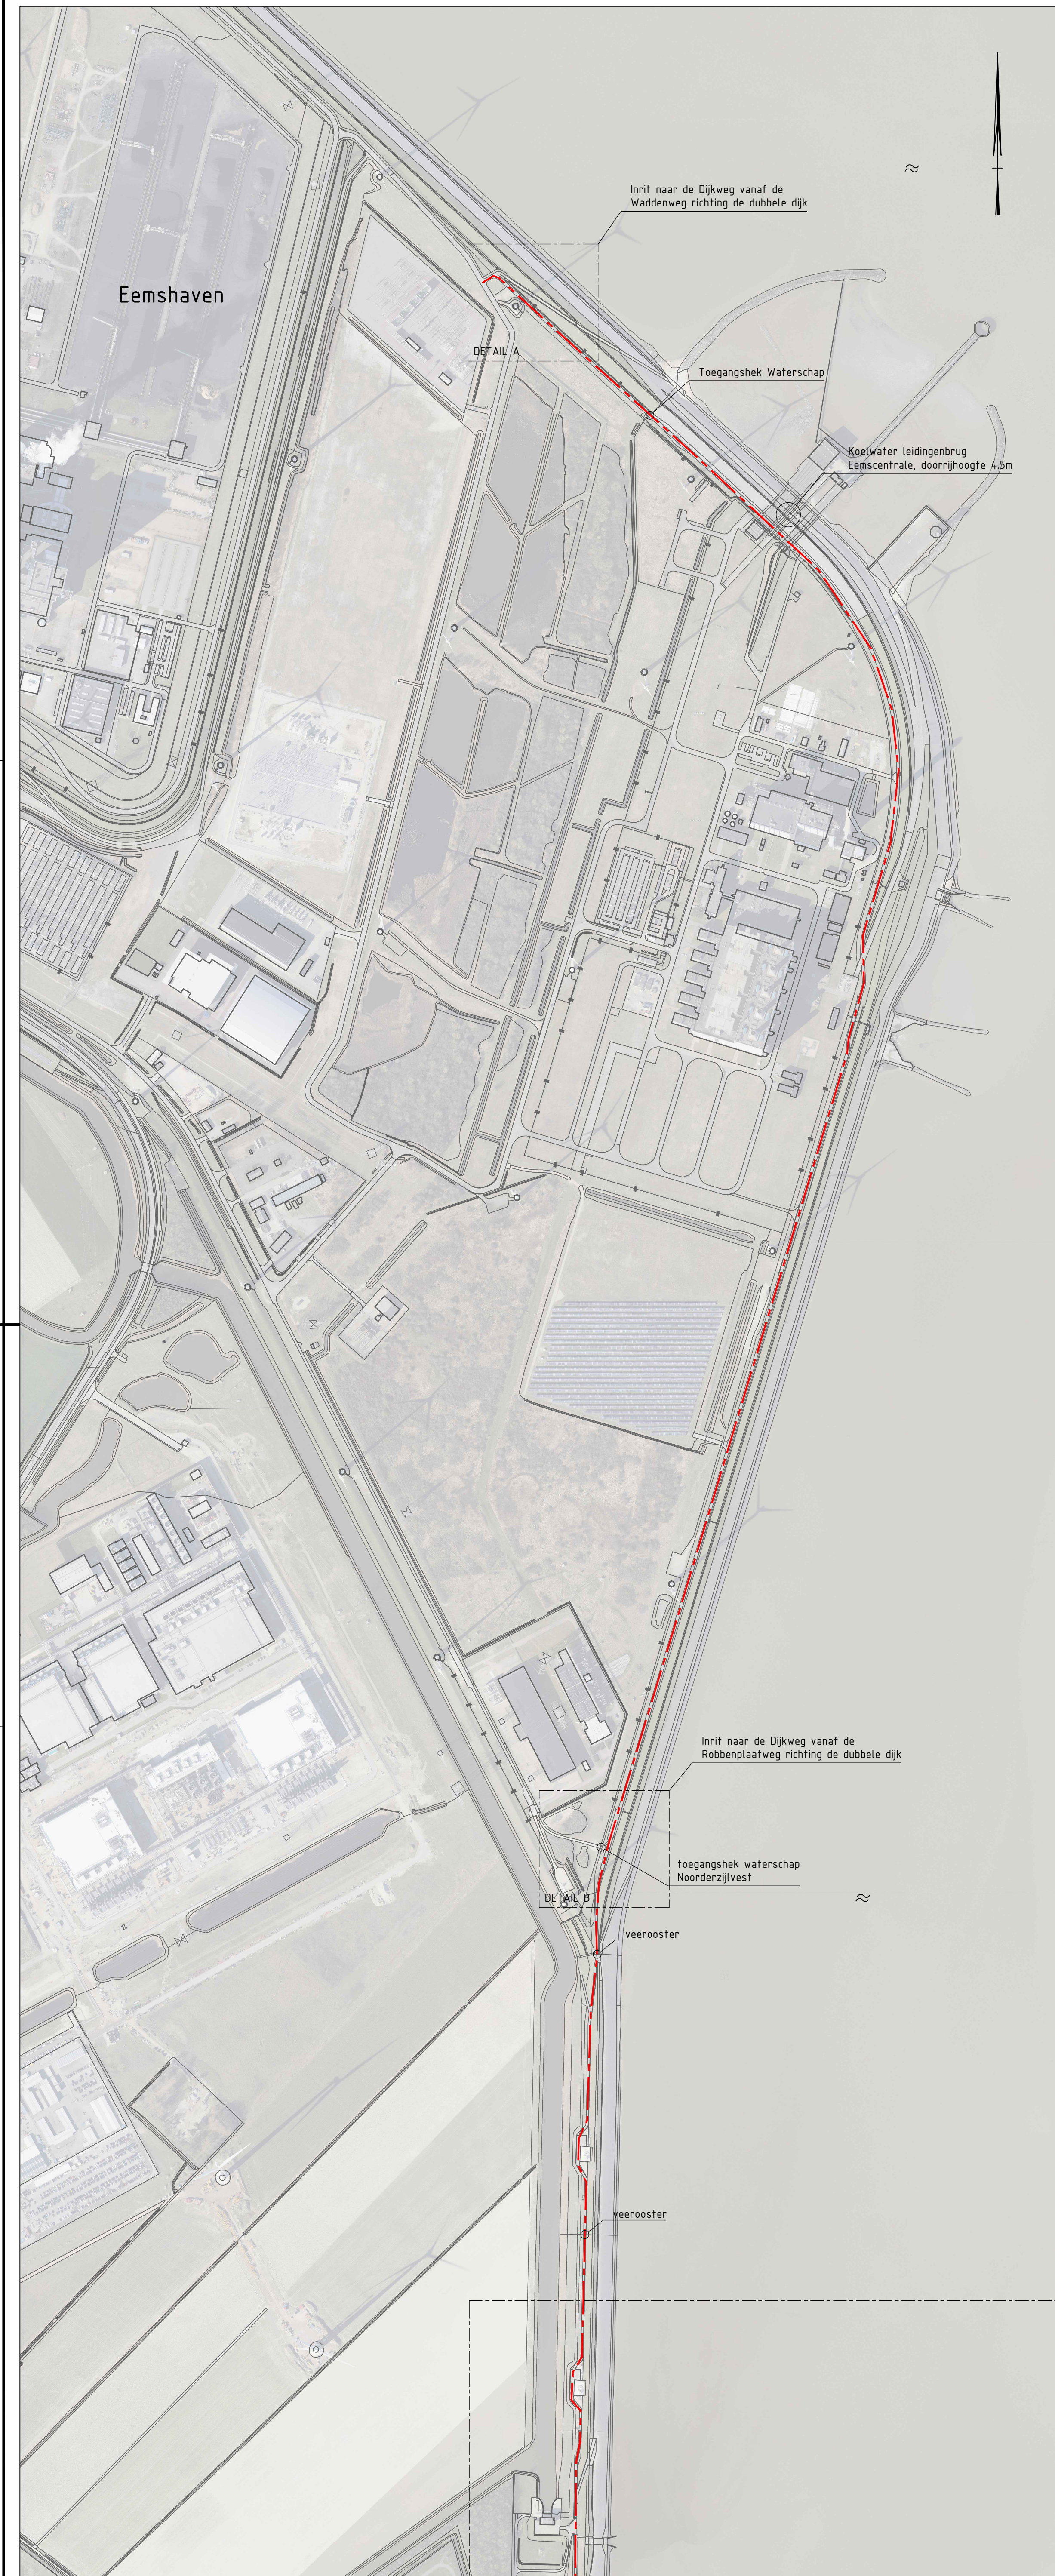


DEELGEBIED 1
SCHAAL 1 : 5000

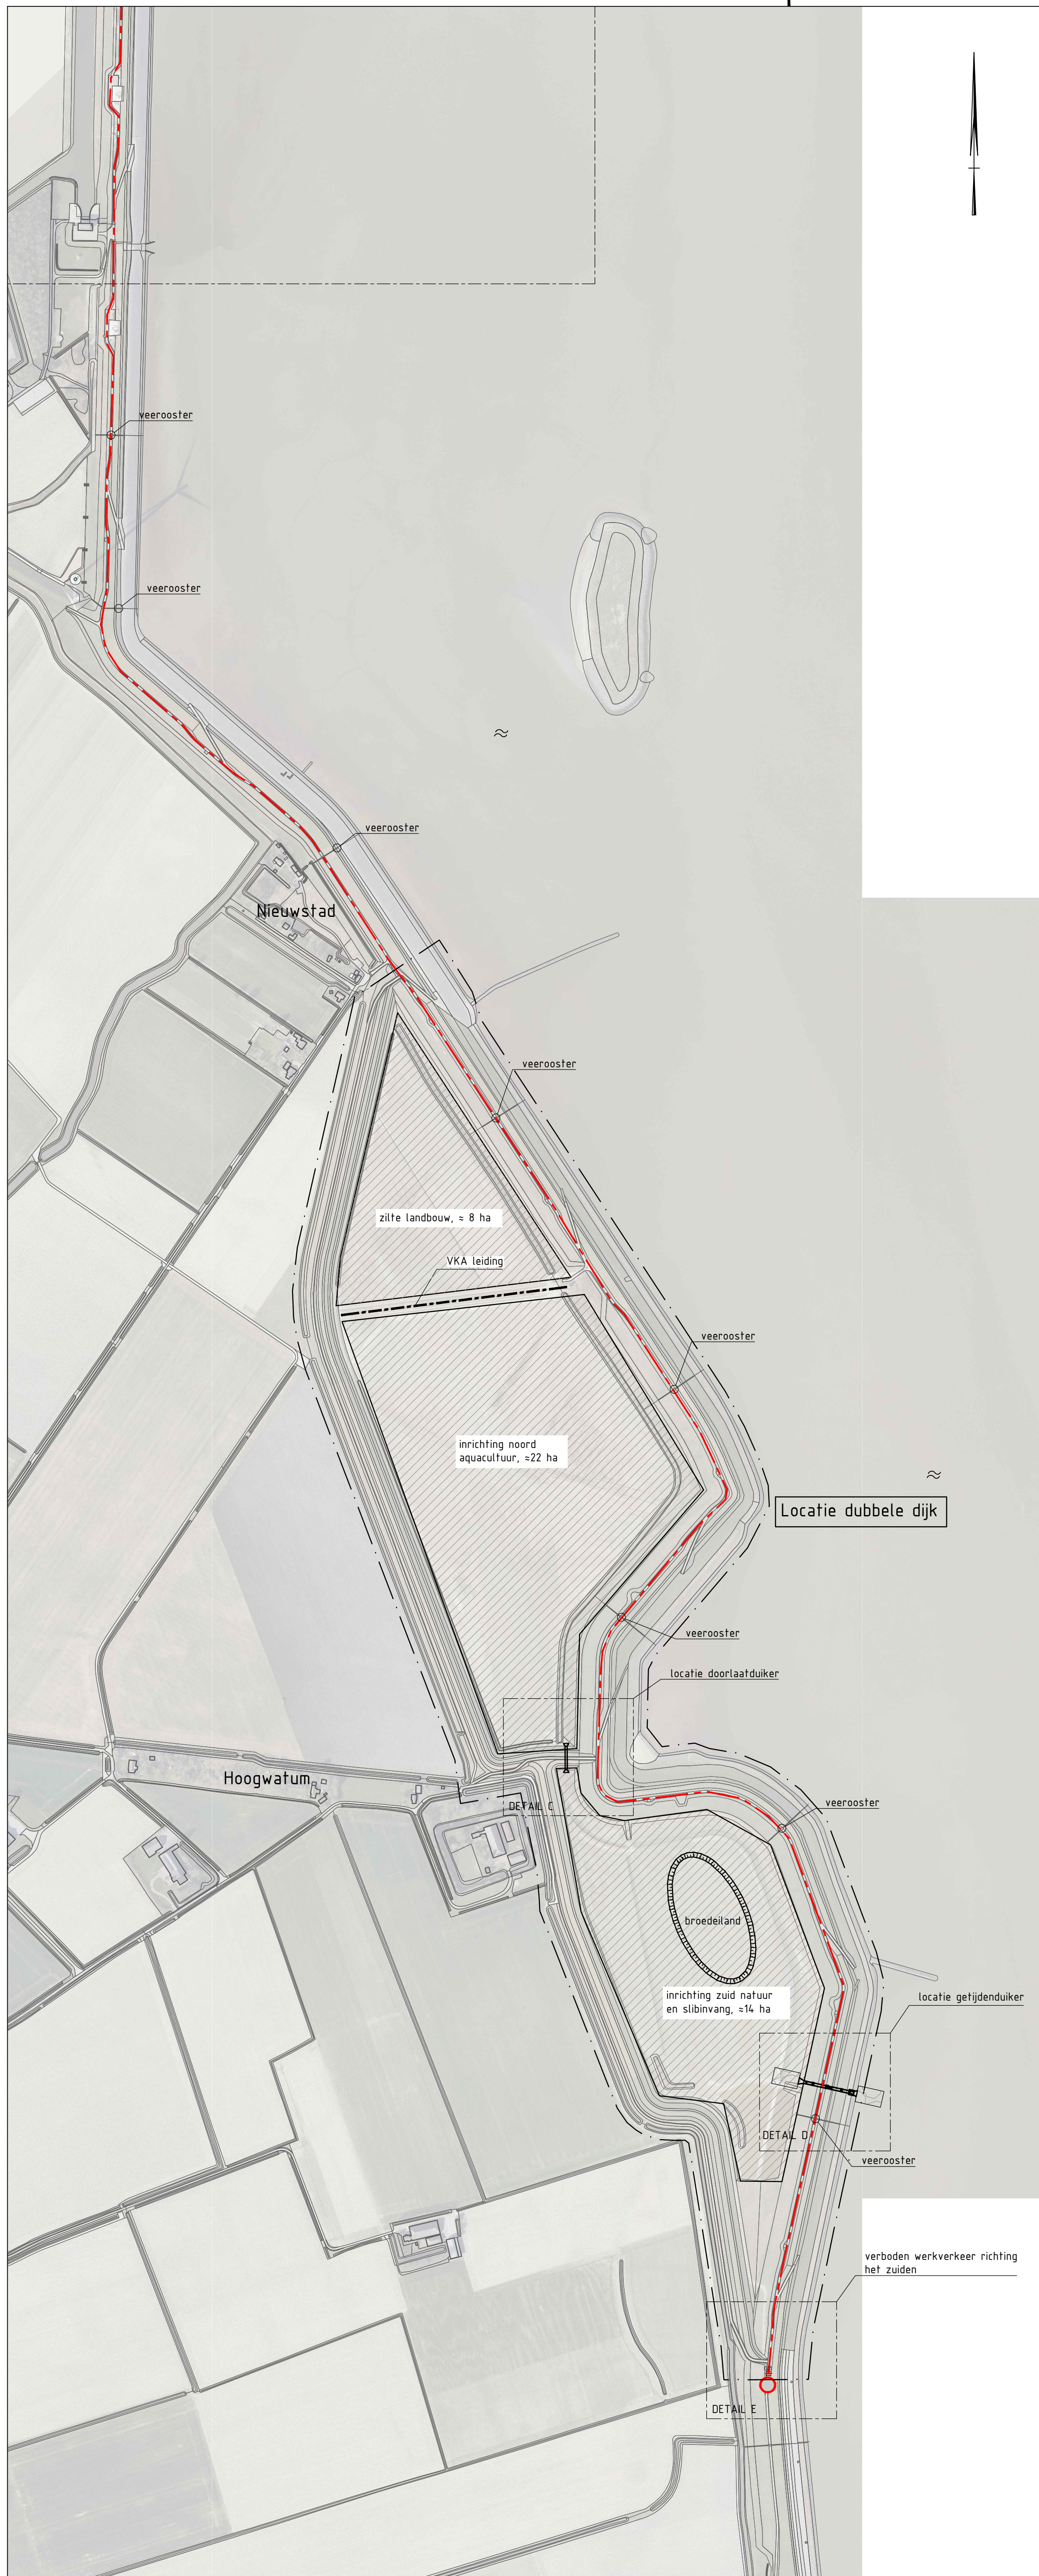


DEELGEBIED 2
SCHAAL 1 : 5000

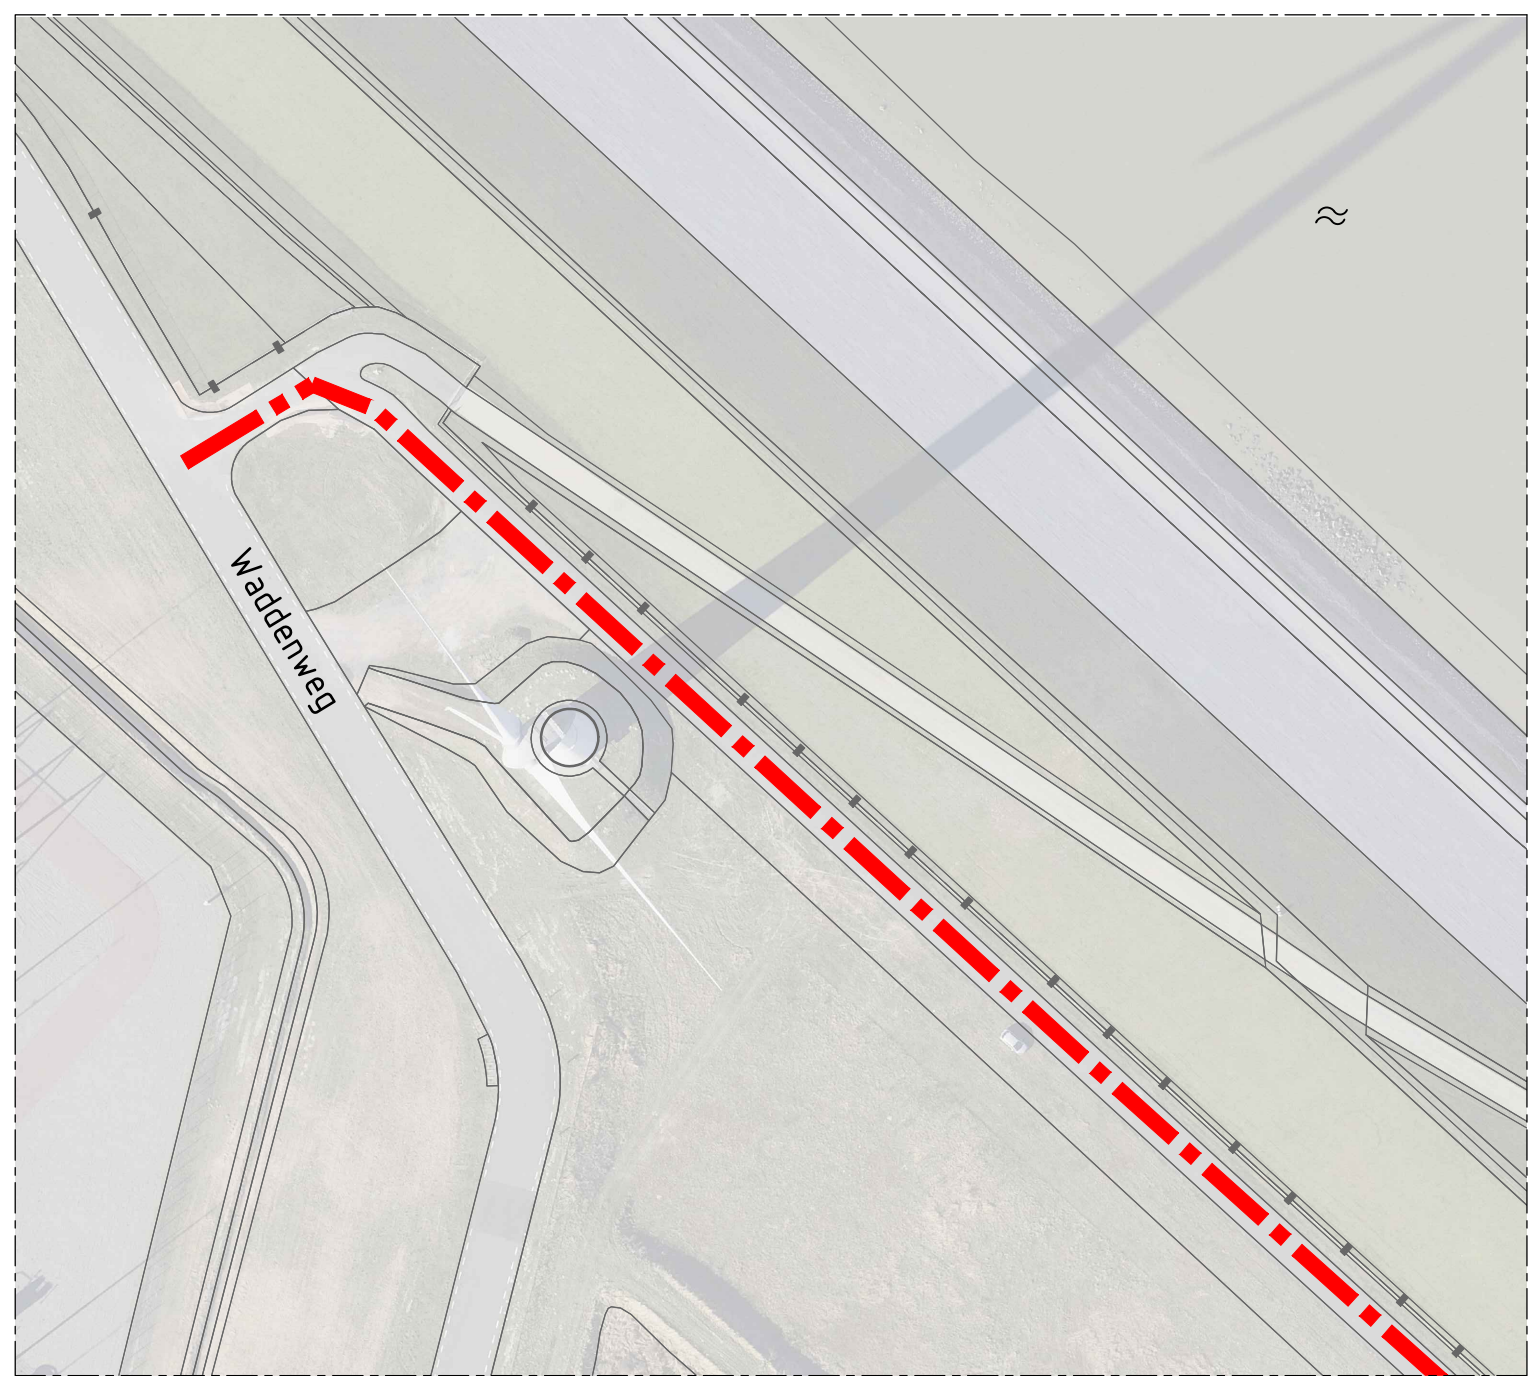


DETAIL A – inrit dijkweg via Waddenweg
SCHAAL 1 : 1000

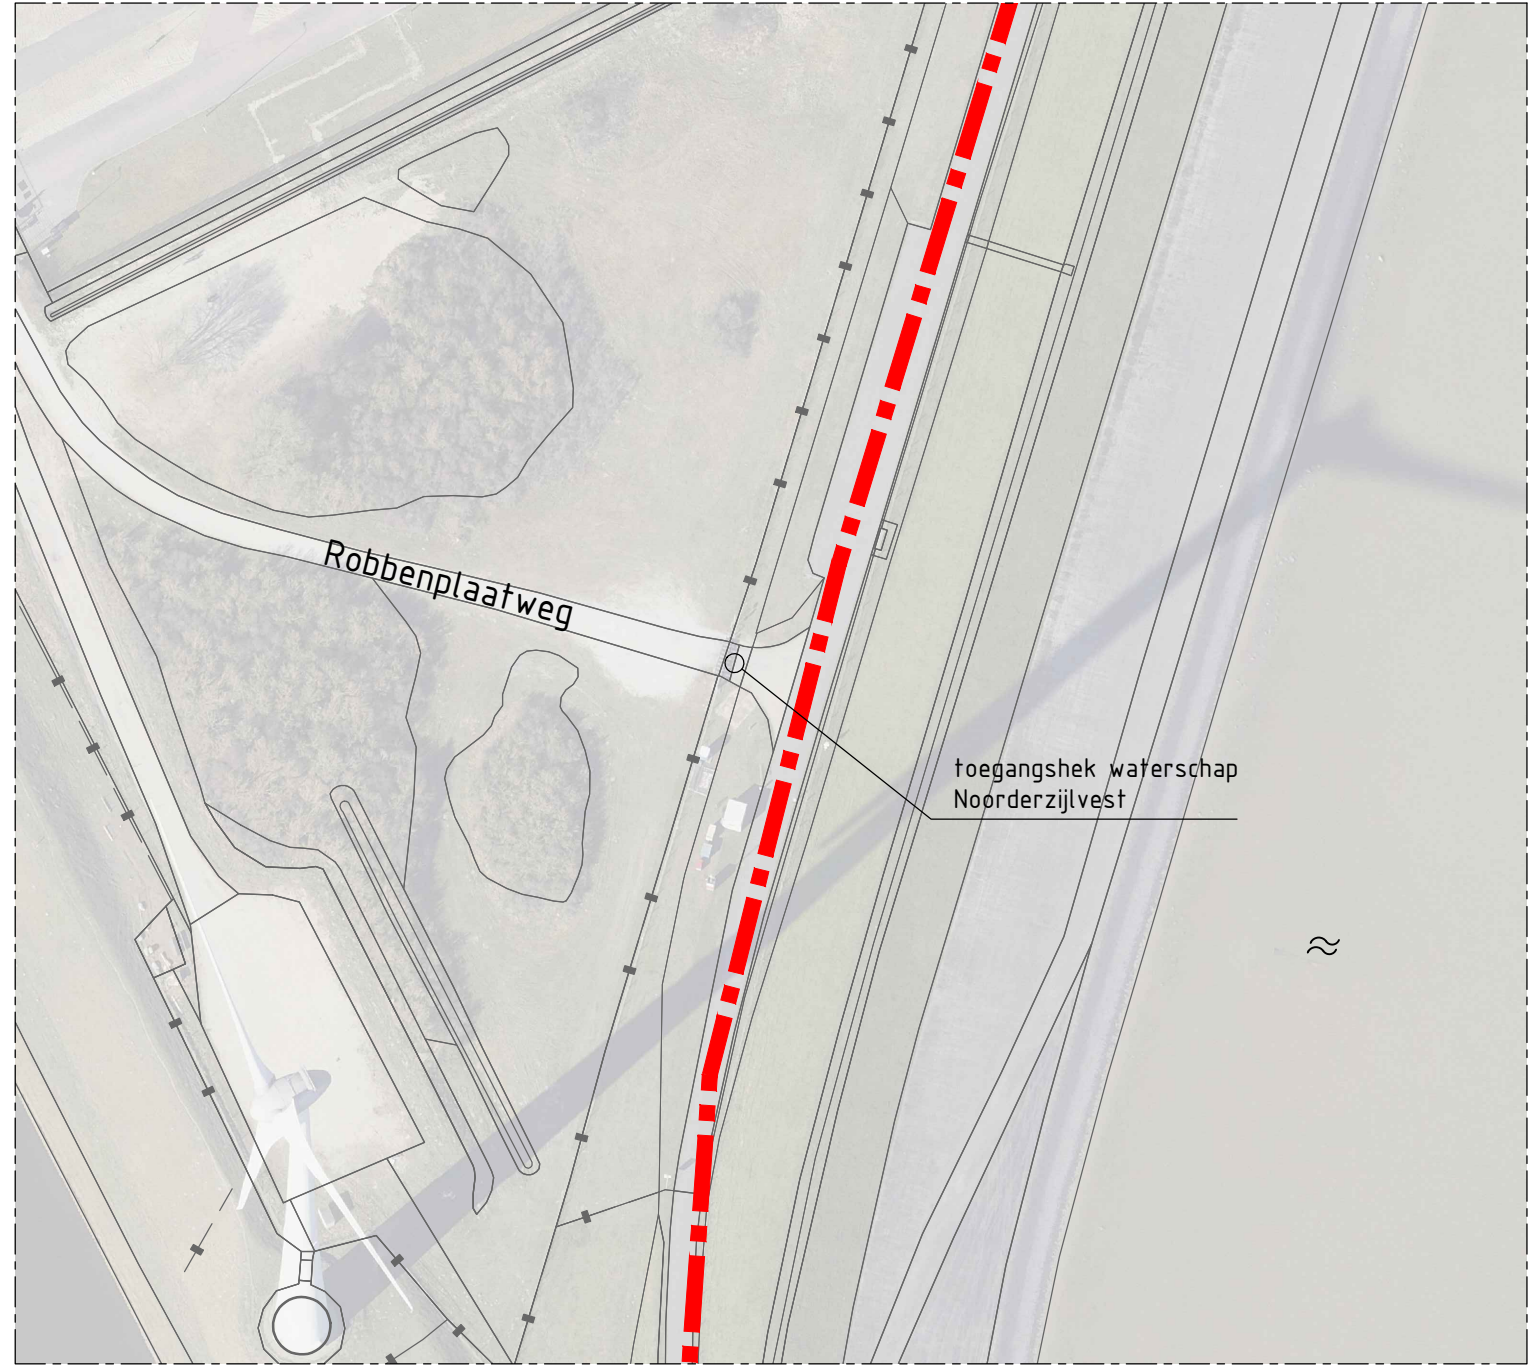


DETAIL B – inrit dijkweg via Robbenplaatweg
SCHAAL 1 : 1000

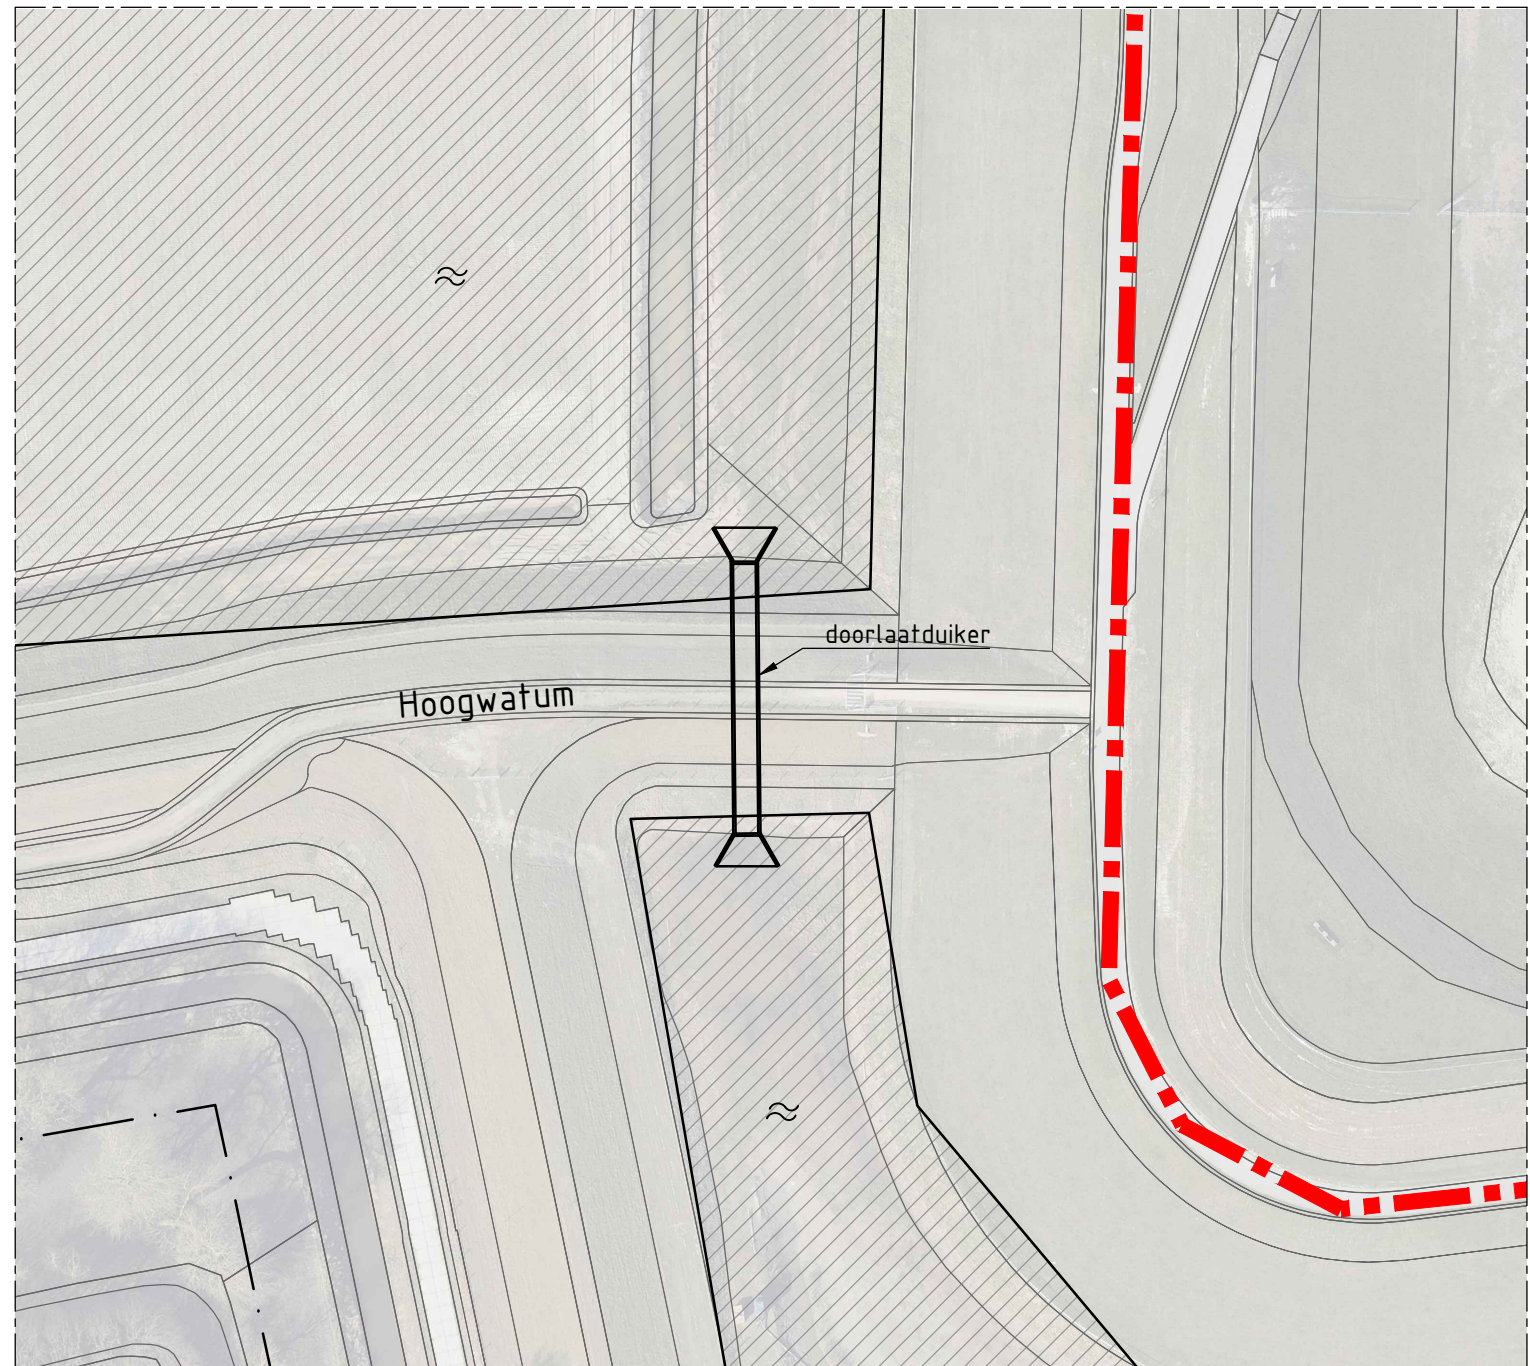

DETAIL C – toekomstige locatie doorlaatduiker Hoogwatum
SCHAAL 1 : 1000
(geen onderdeel van contract/aanbesteding)

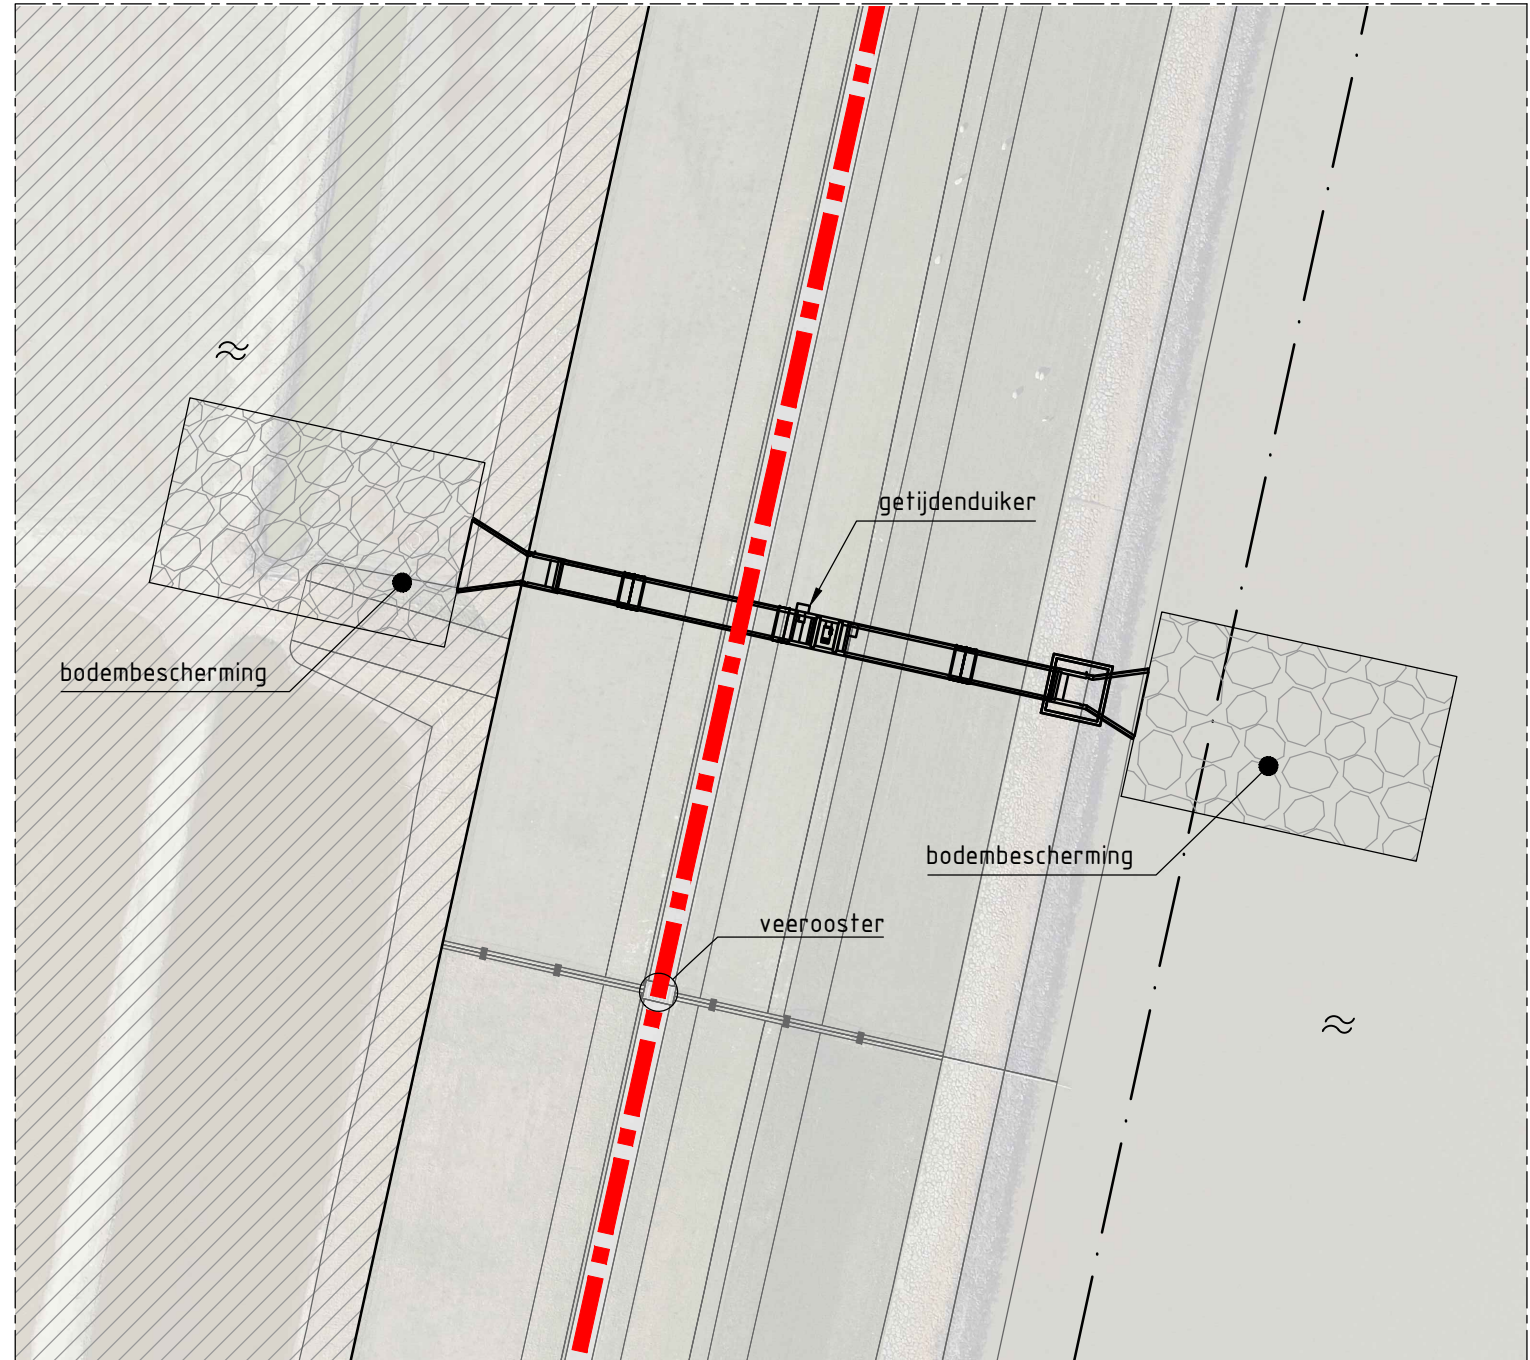


DETAIL D – locatie getijdenduiker (scope van contract/aanbesteding)
SCHAAL 1 : 1000

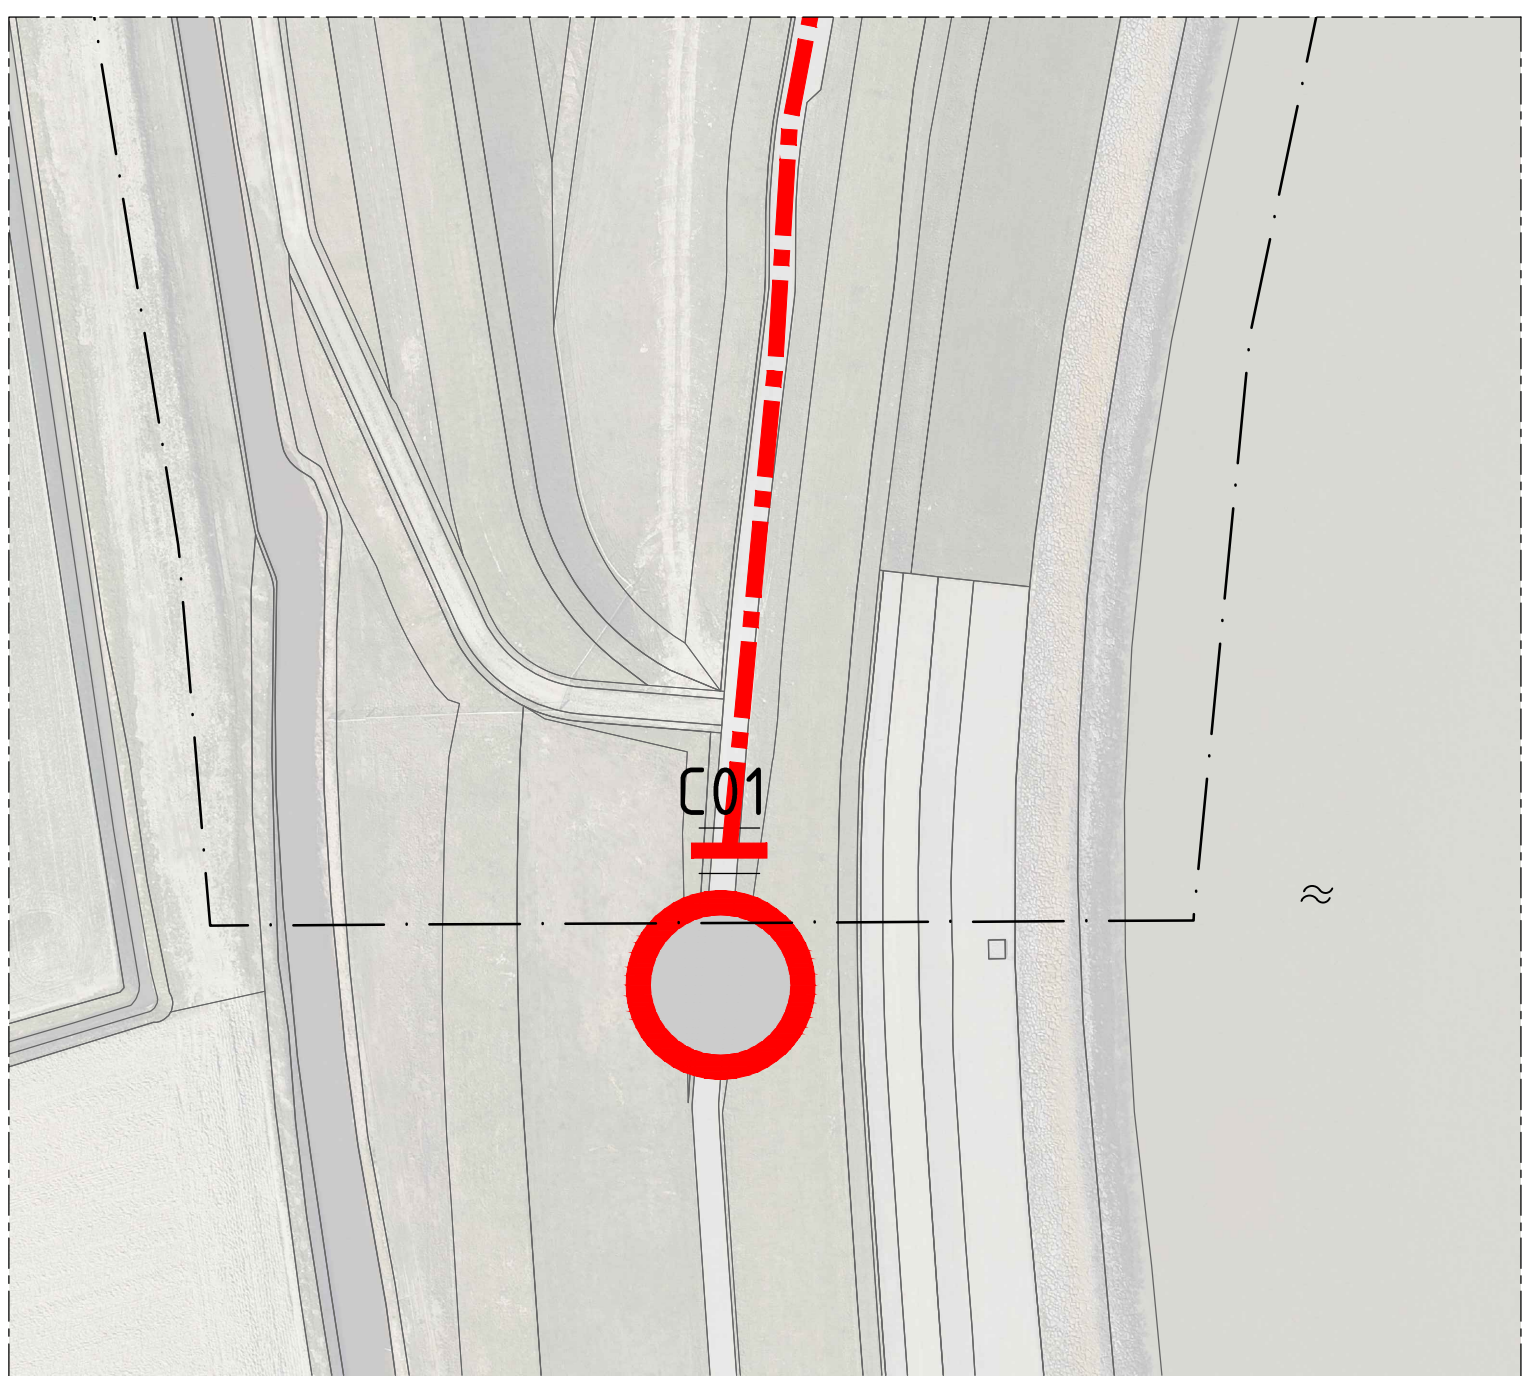

DETAIL E – einde gebruik Dijkweg
SCHAAL 1 : 1000

Legenda

- Dijkweg / Toegangsweg
- Project "Dubbele dijk"

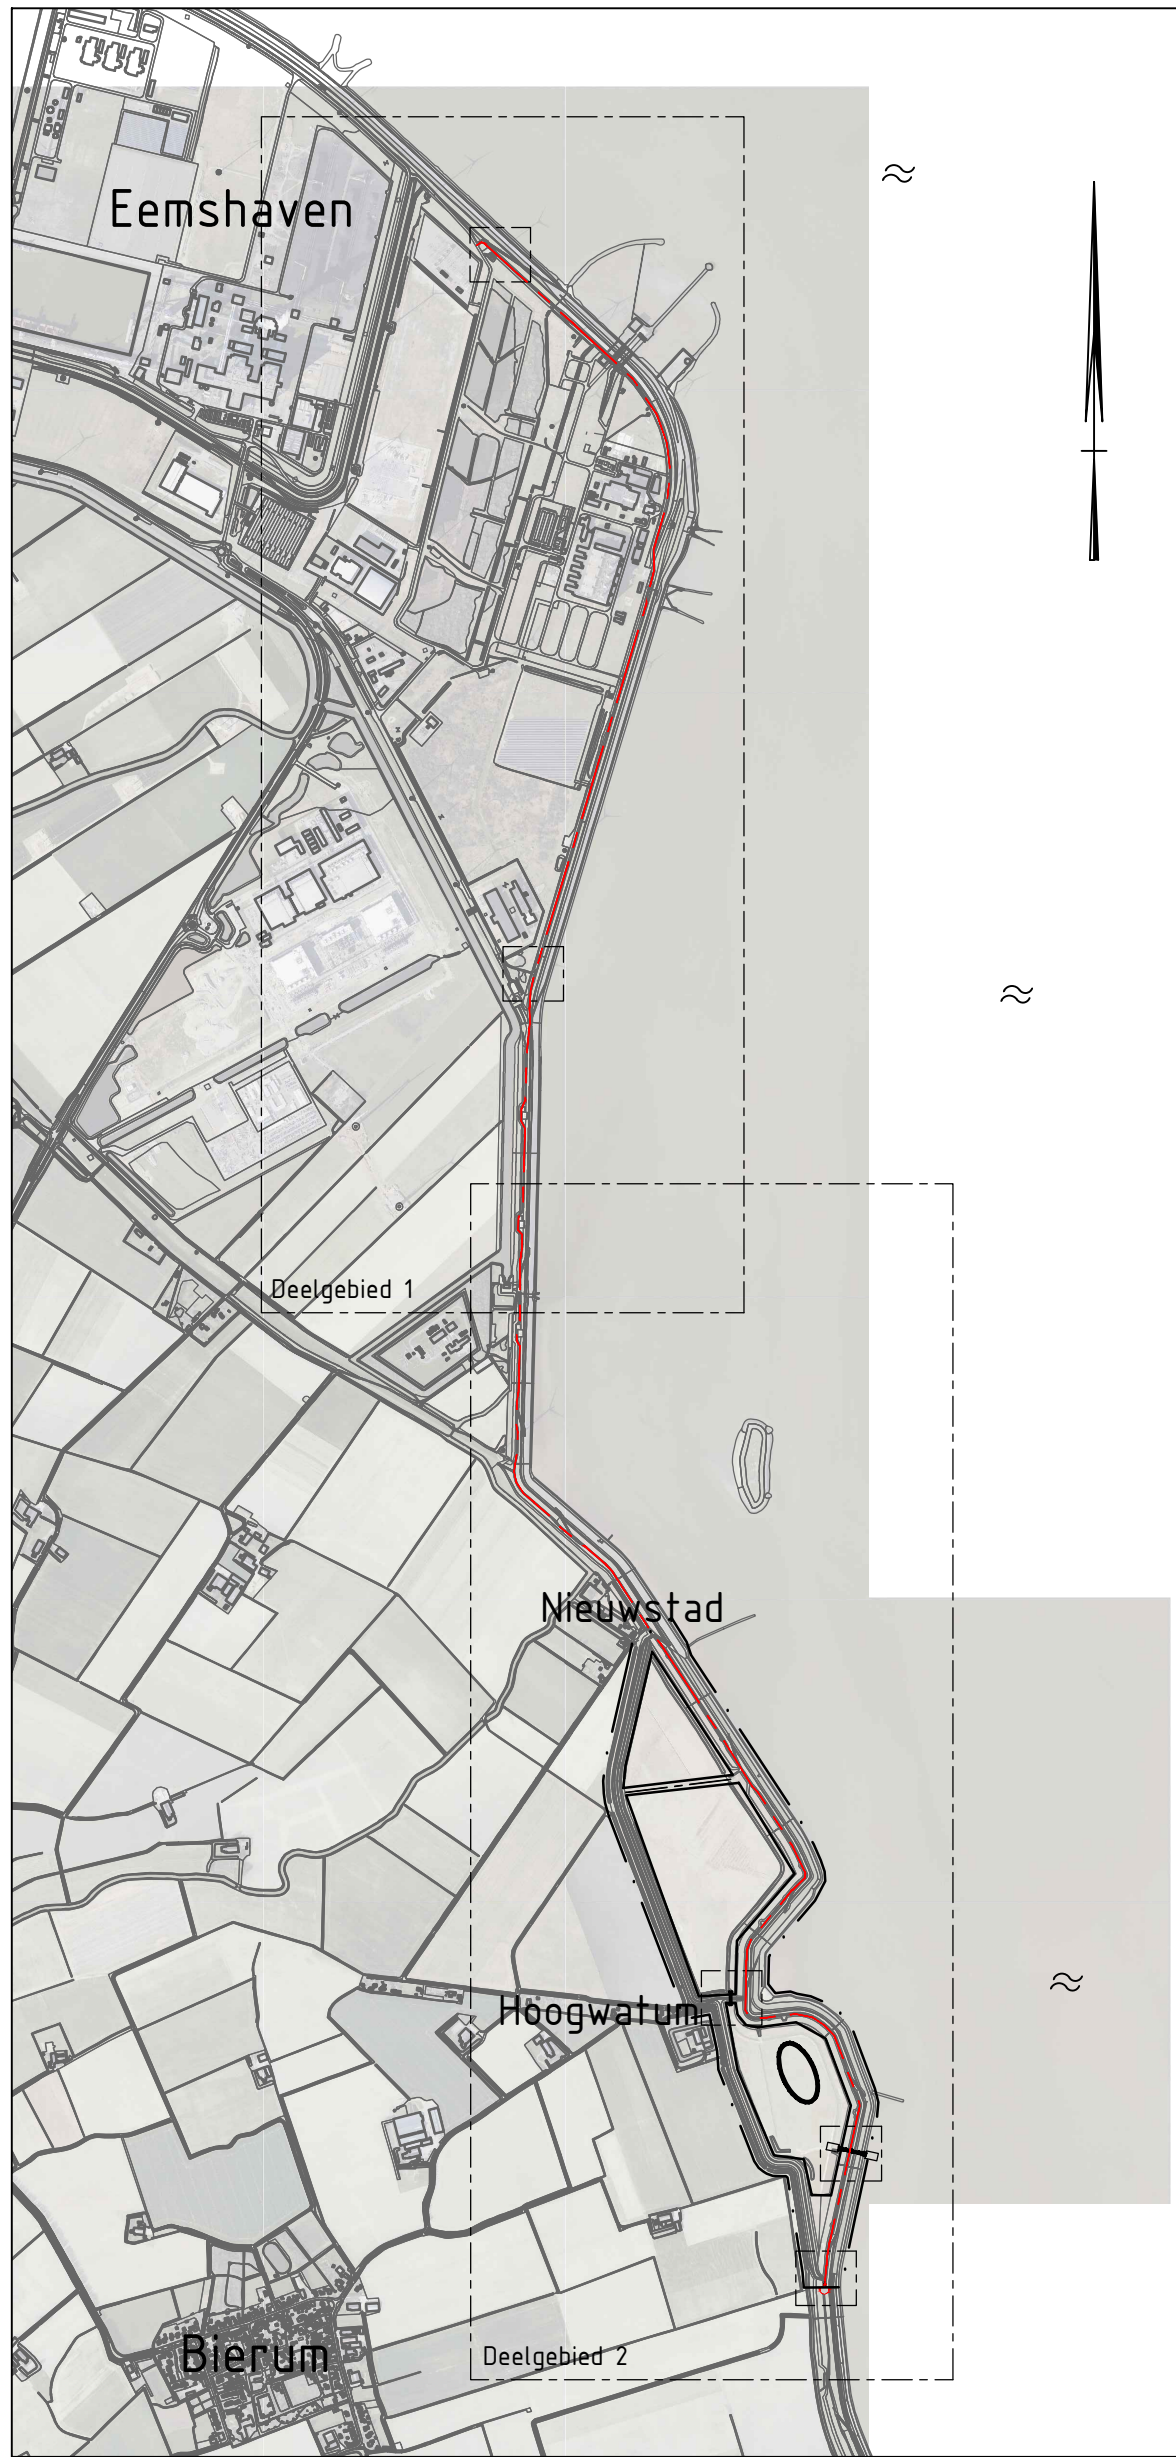

OVERZICHT DUBBELE DIJK
SCHAAL 1 : 25 000

project Dubbele dijk	ontwerper Rudolf Albrecht	getoetst gecontroleerd	getoetst gecontroleerd
onderdeel Gebied tussen Eemshaven en Dubbele dijk	ontwerper Harm Jan Witzing	getoetst gecontroleerd	getoetst gecontroleerd
overzichts- tekening	projectnummer 100332	bestandsnummer 2020-001	documenttype S-tekening
aanpak Eemshaven – Dubbele dijk	documentstatus DEFINITIEF	bladzijde 05-04-2022	bladzijde 05-04-2022
	opdrachtgever Provincie Groningen St. Jansstraat 4 9711 JN Groningen 050 – 316 4311	afgeleverd 05-04-2022	afgeleverd 05-04-2022

