




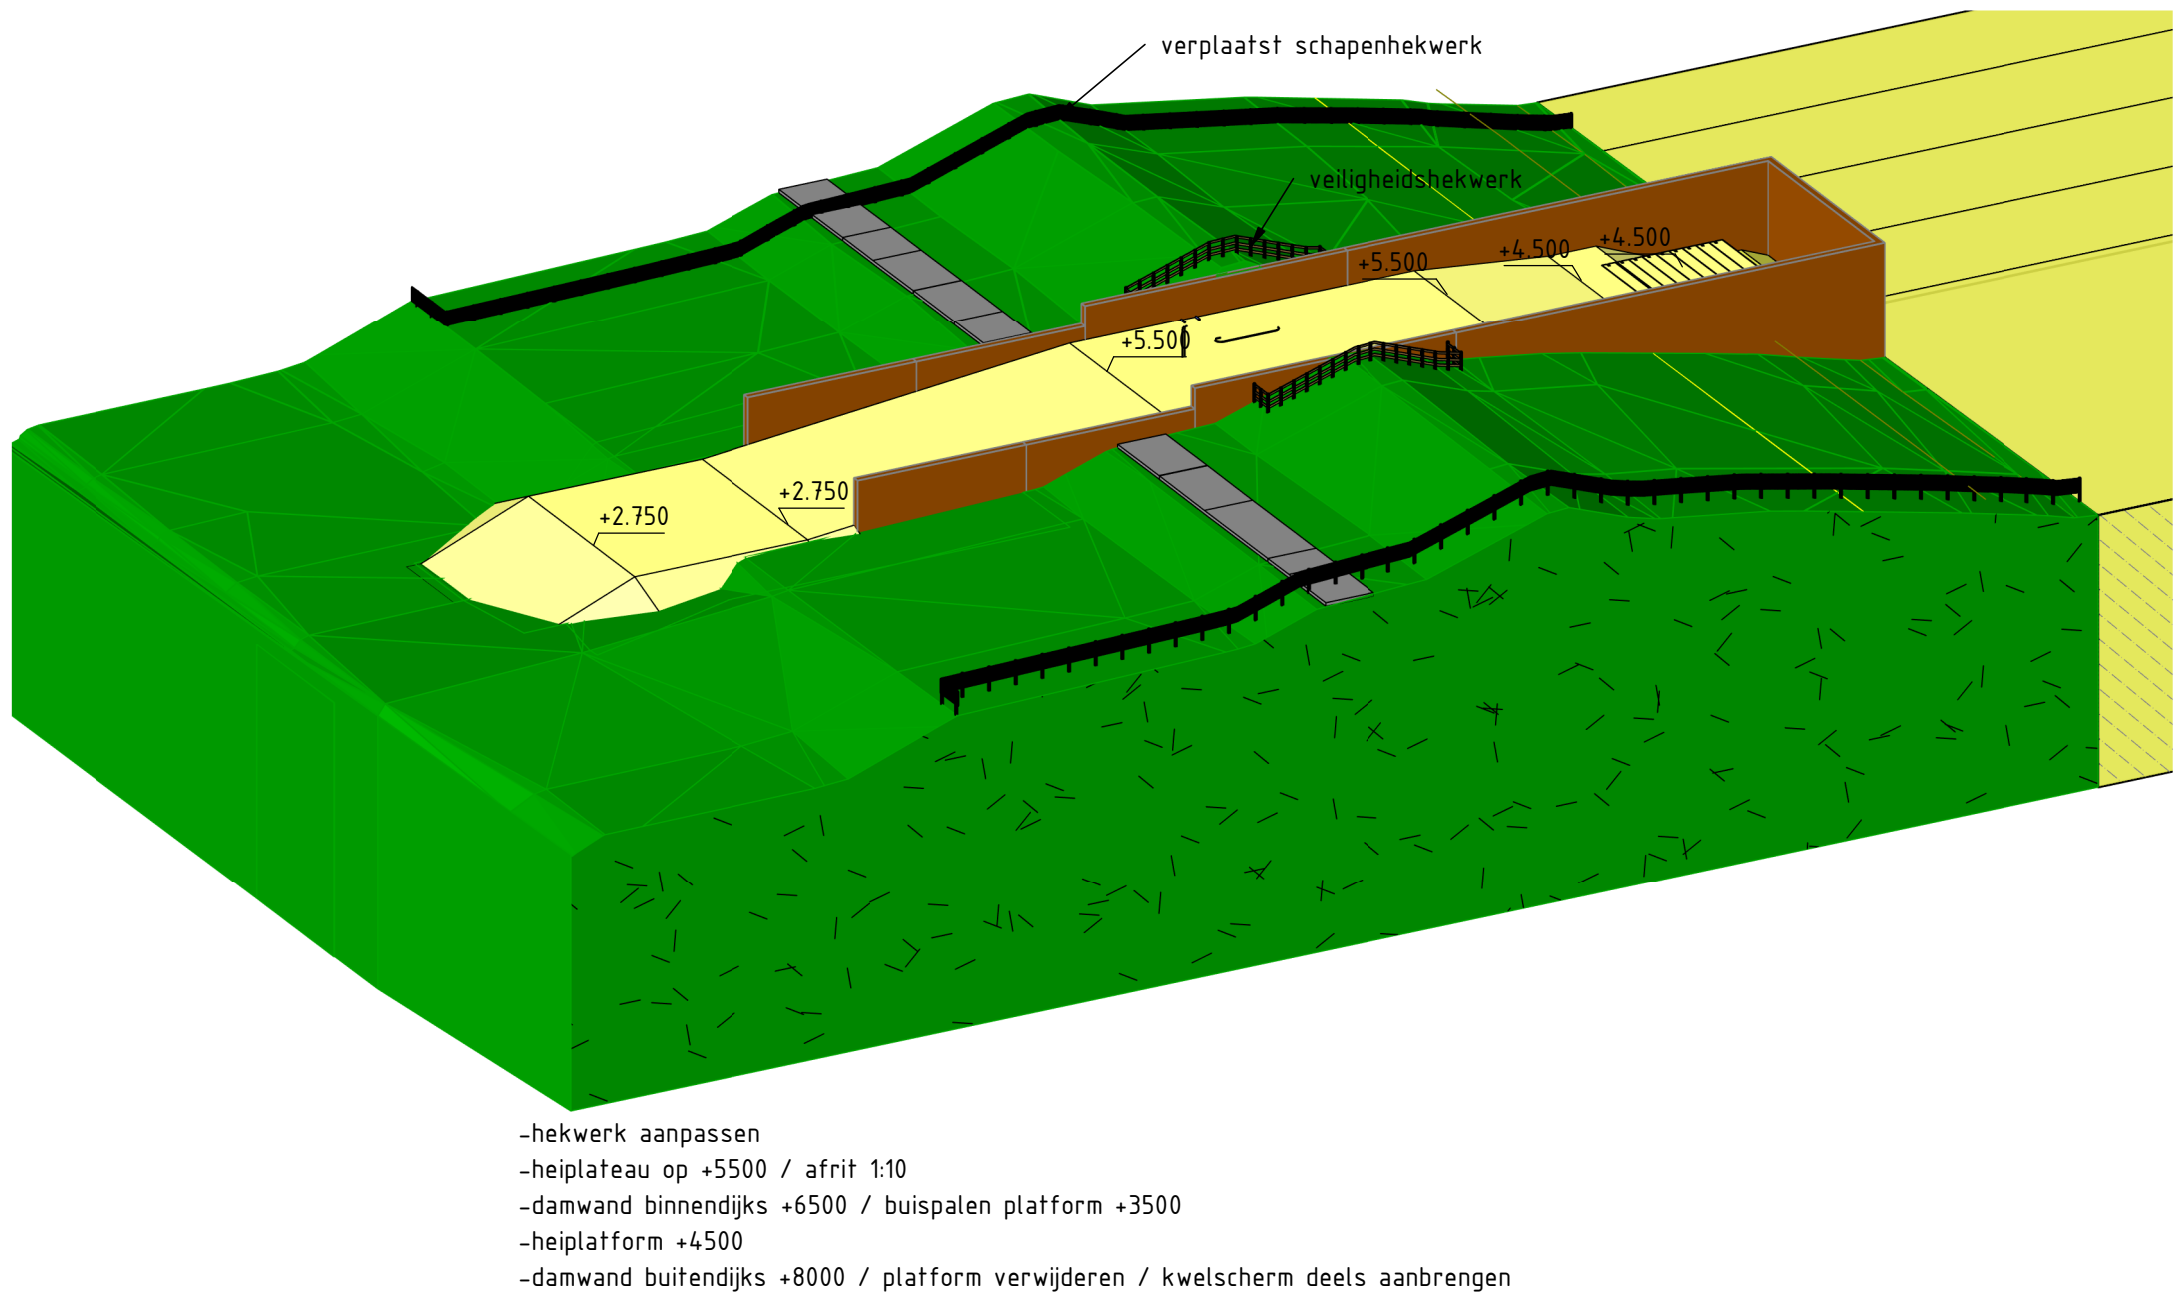


3D VIEW FASE 1 t/m 4: KRUINVERLAGING 1 / BOUWKUIP AANBRENGEN

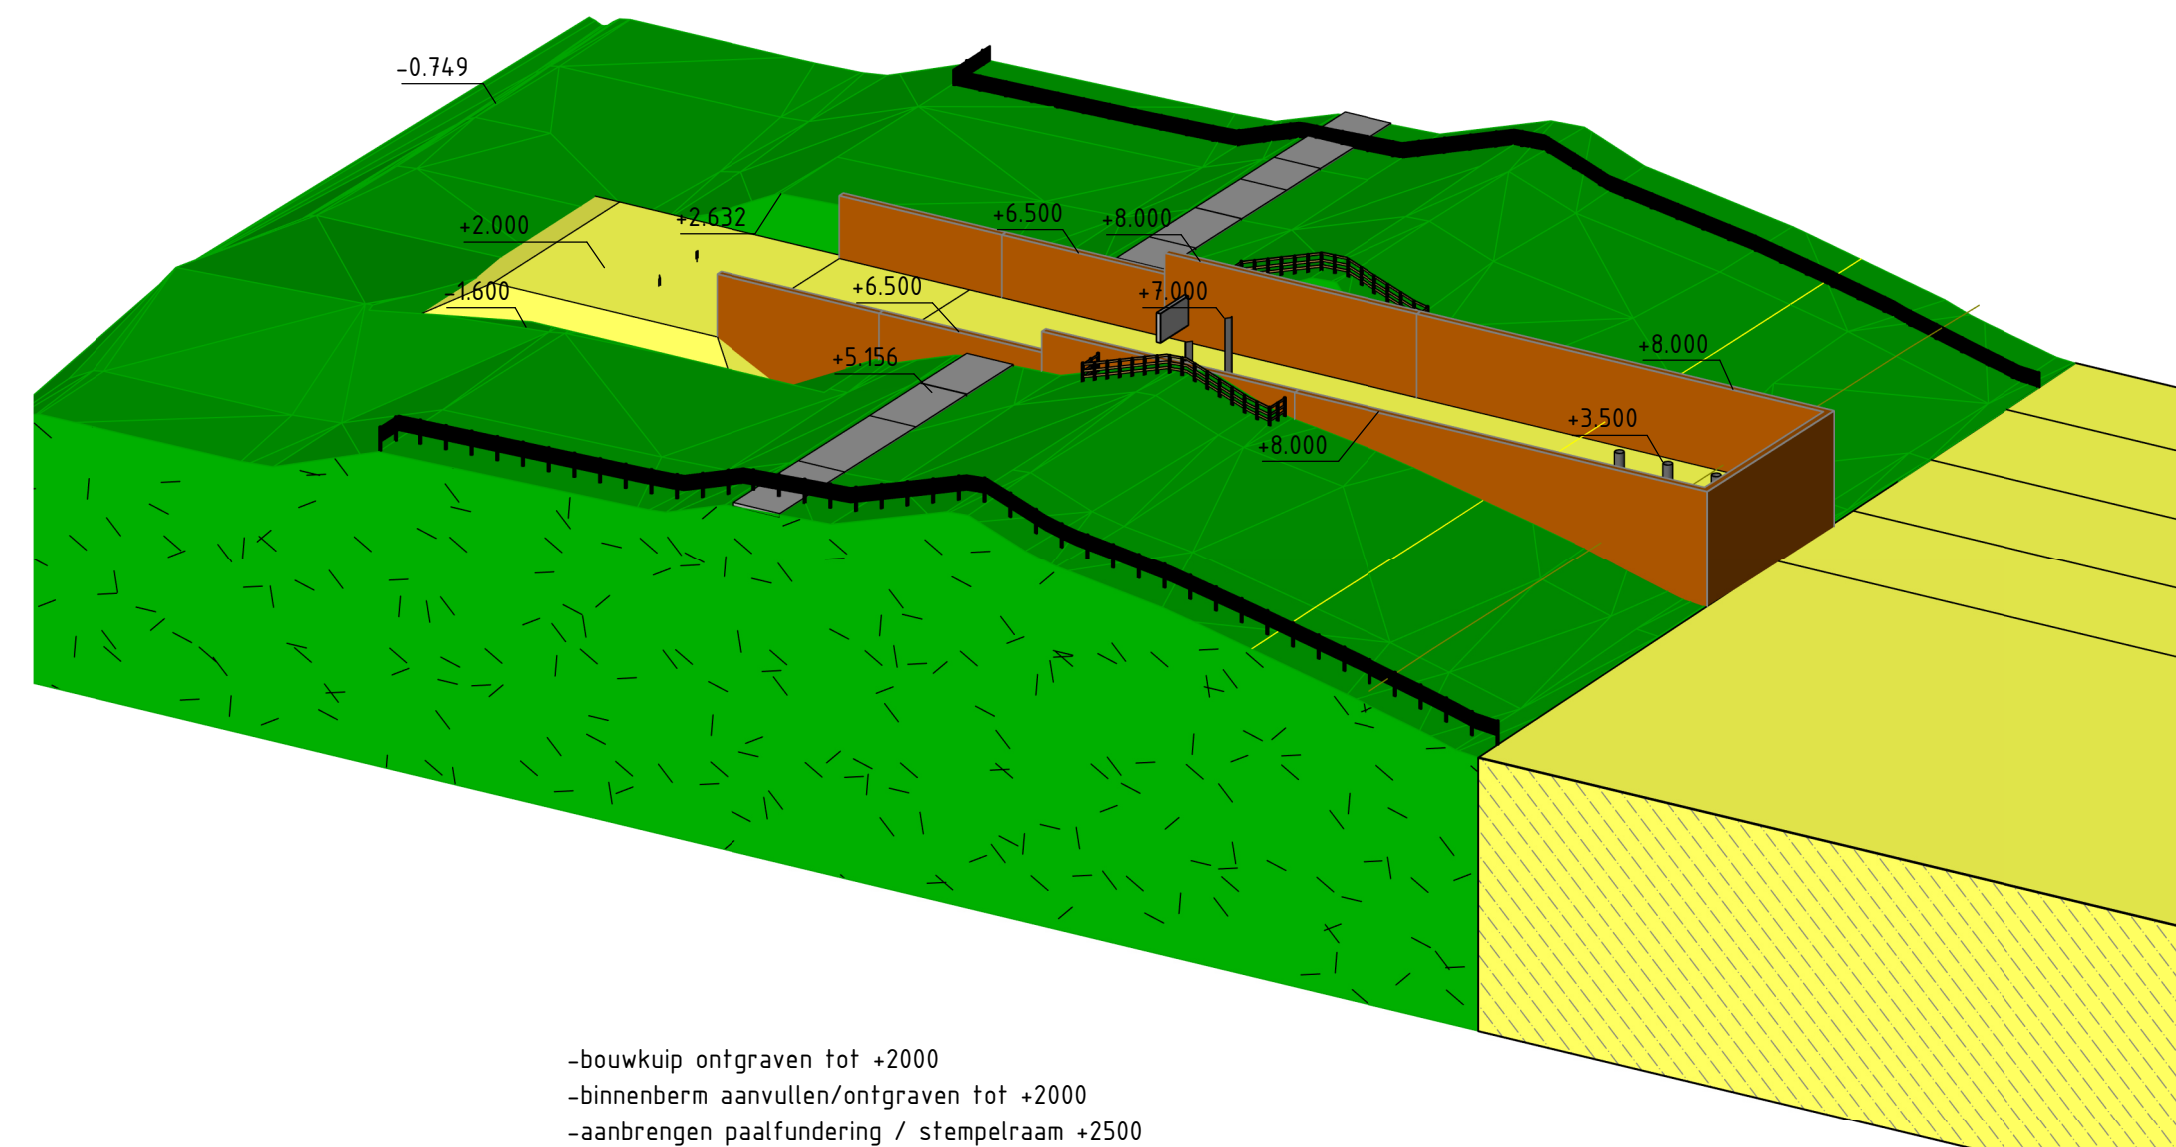


3D VIEW FASE 5 + 6: BOUWKUIP GESLOTEN / FUNDERINGSWERK

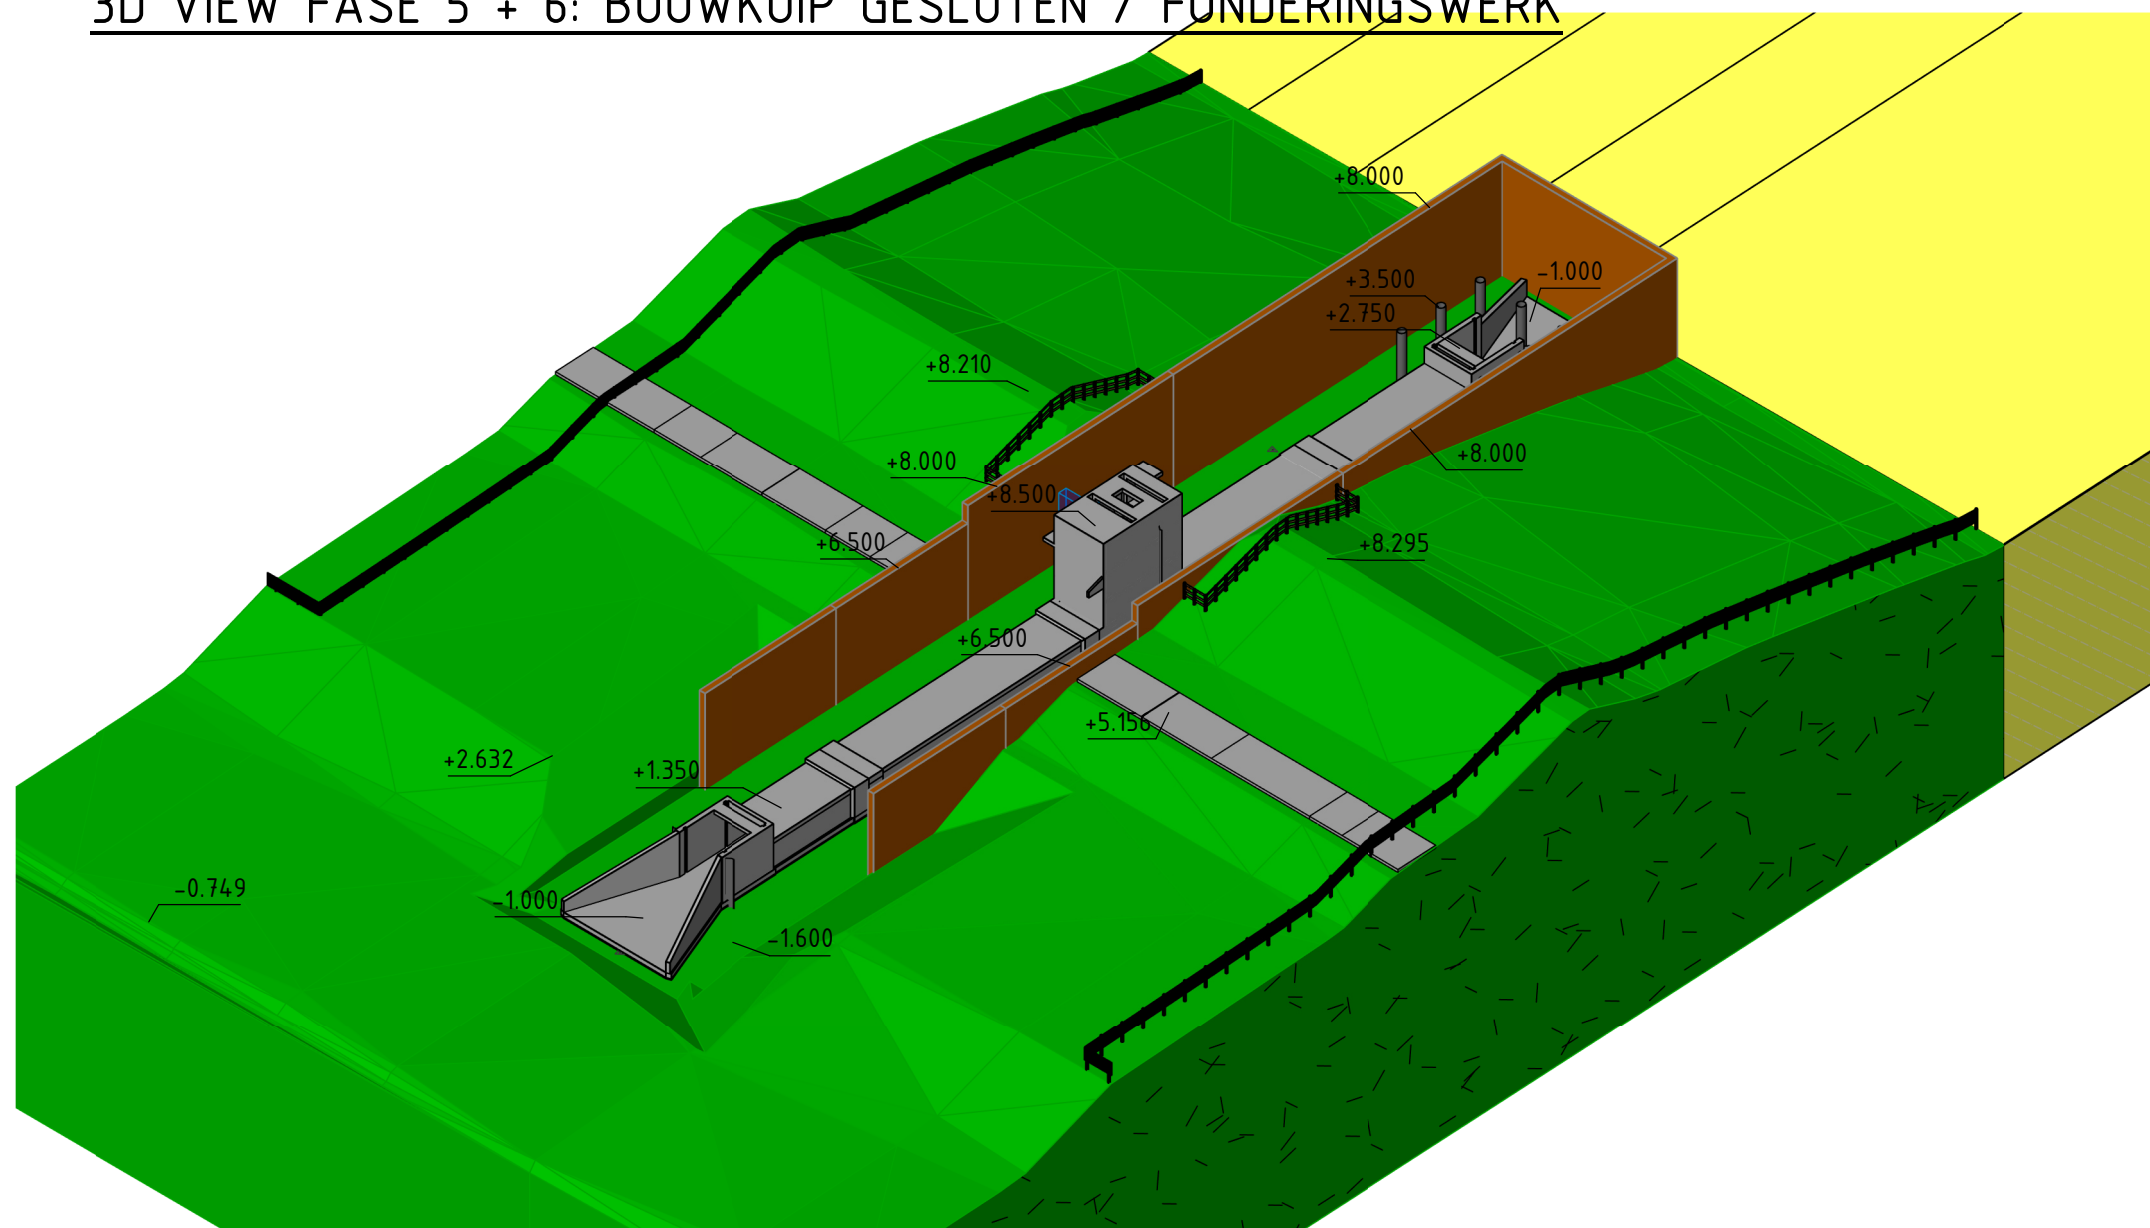

3D VIEW FASE 7 + 8: BOUWKUIP GESLOTEN / BETONWERK

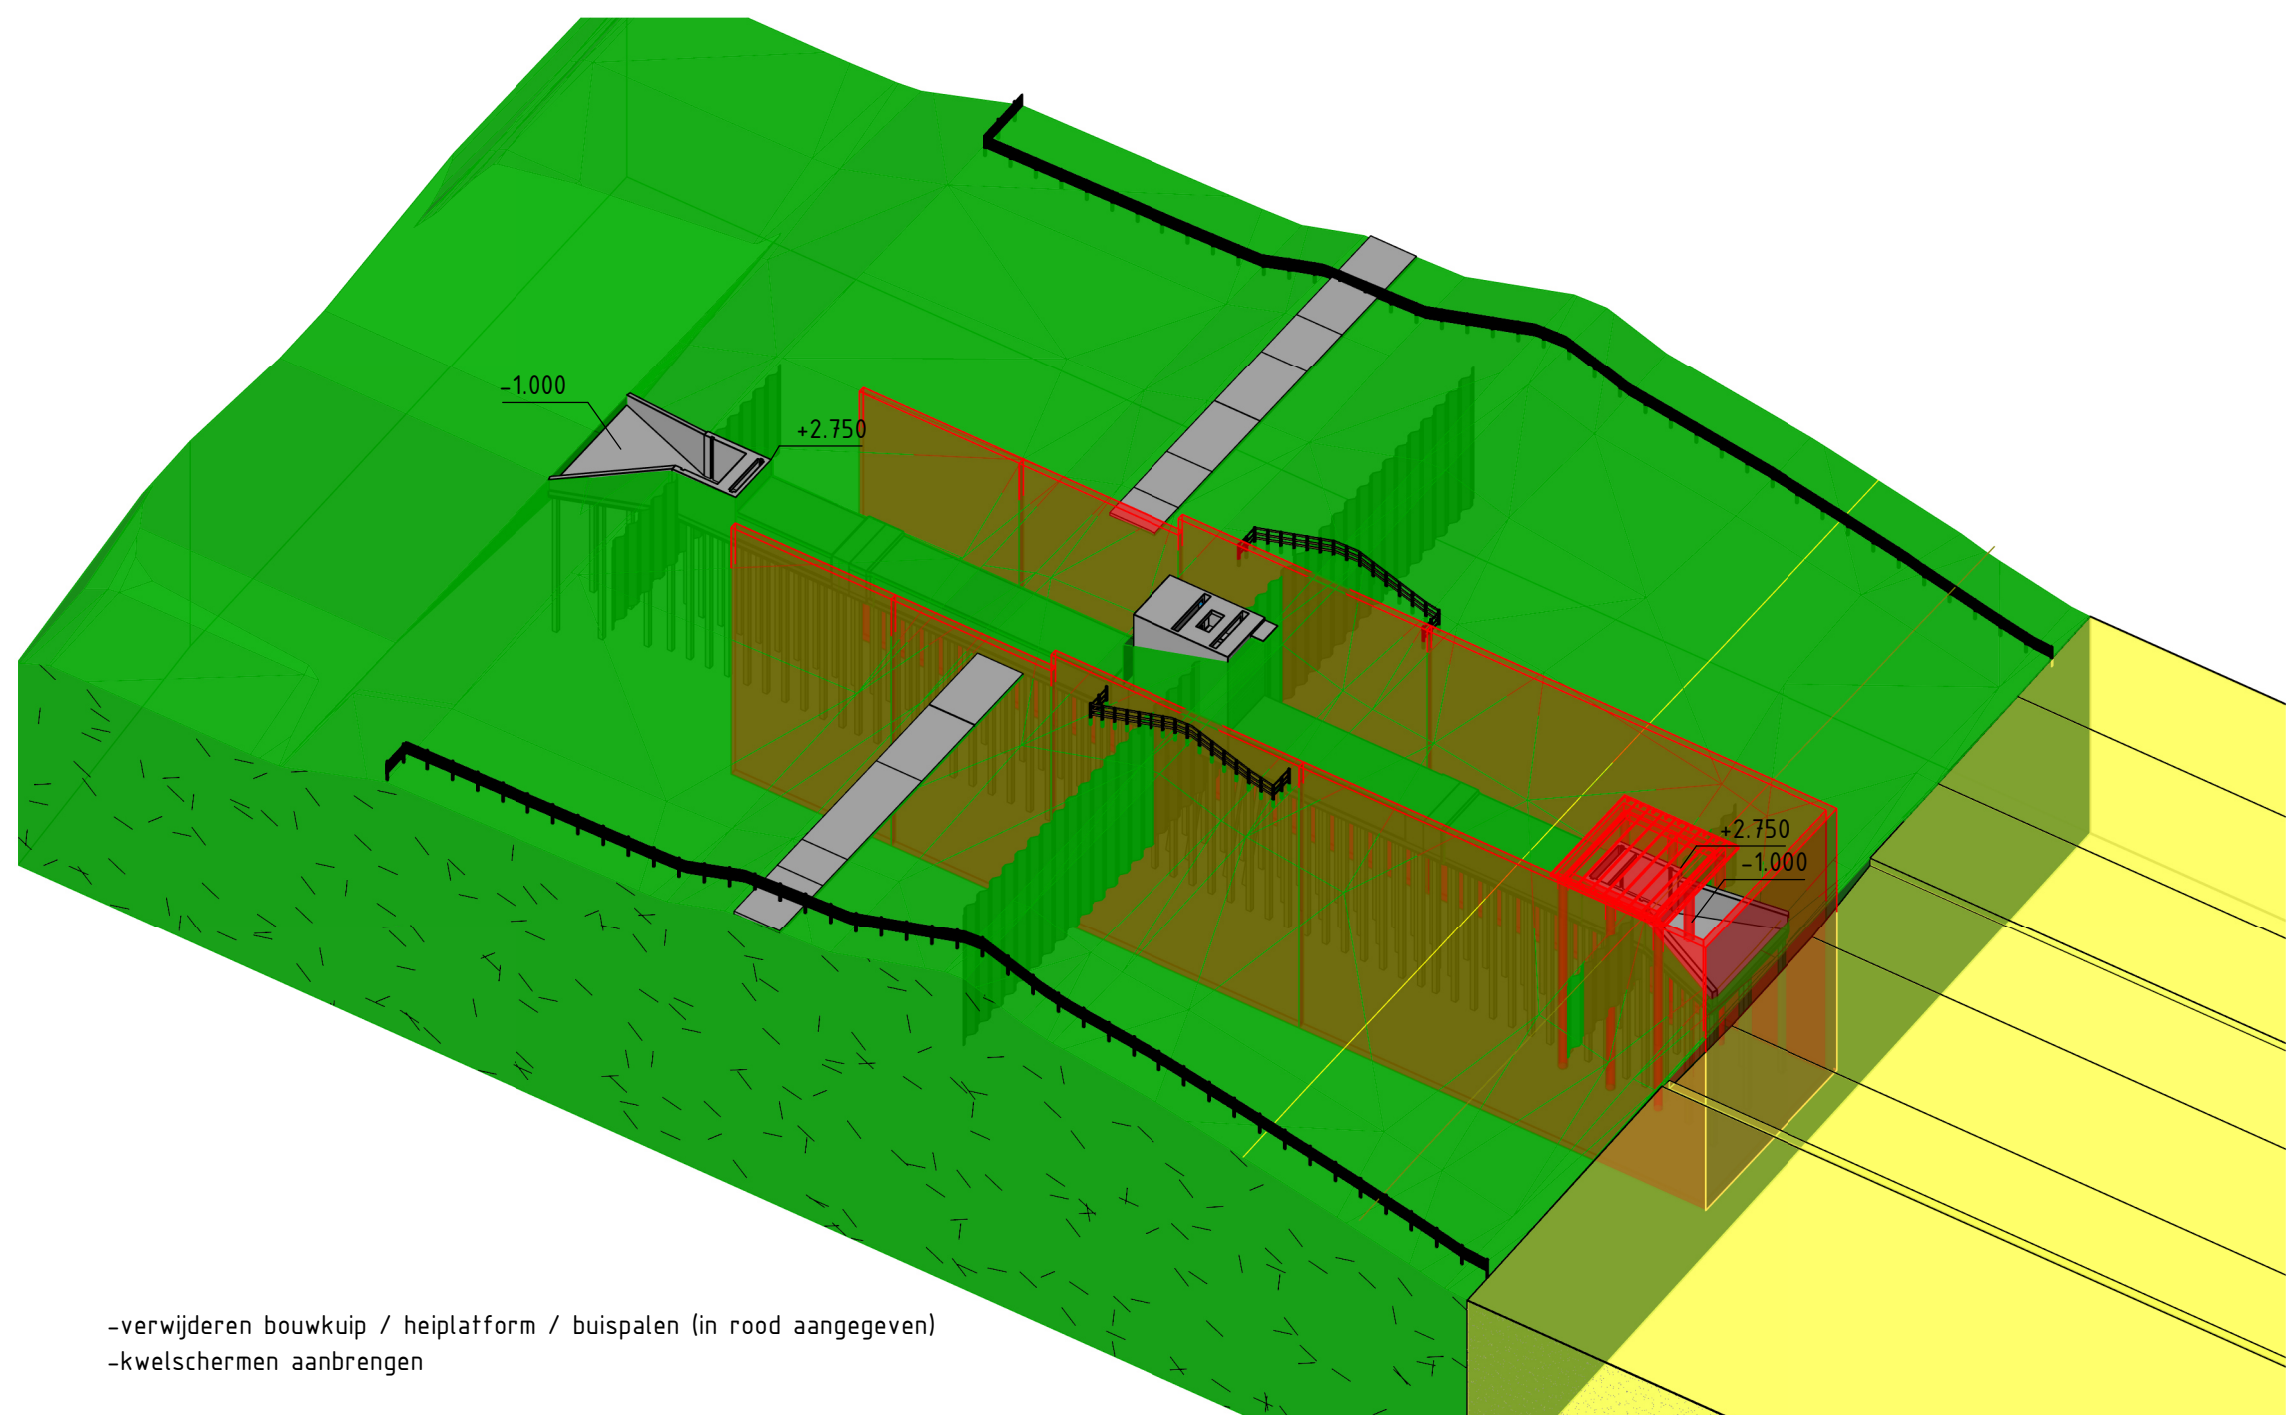

3D VIEW FASE 9: KRUINVERLAGING 2 / BOUWKUIP VERWIJDEREN

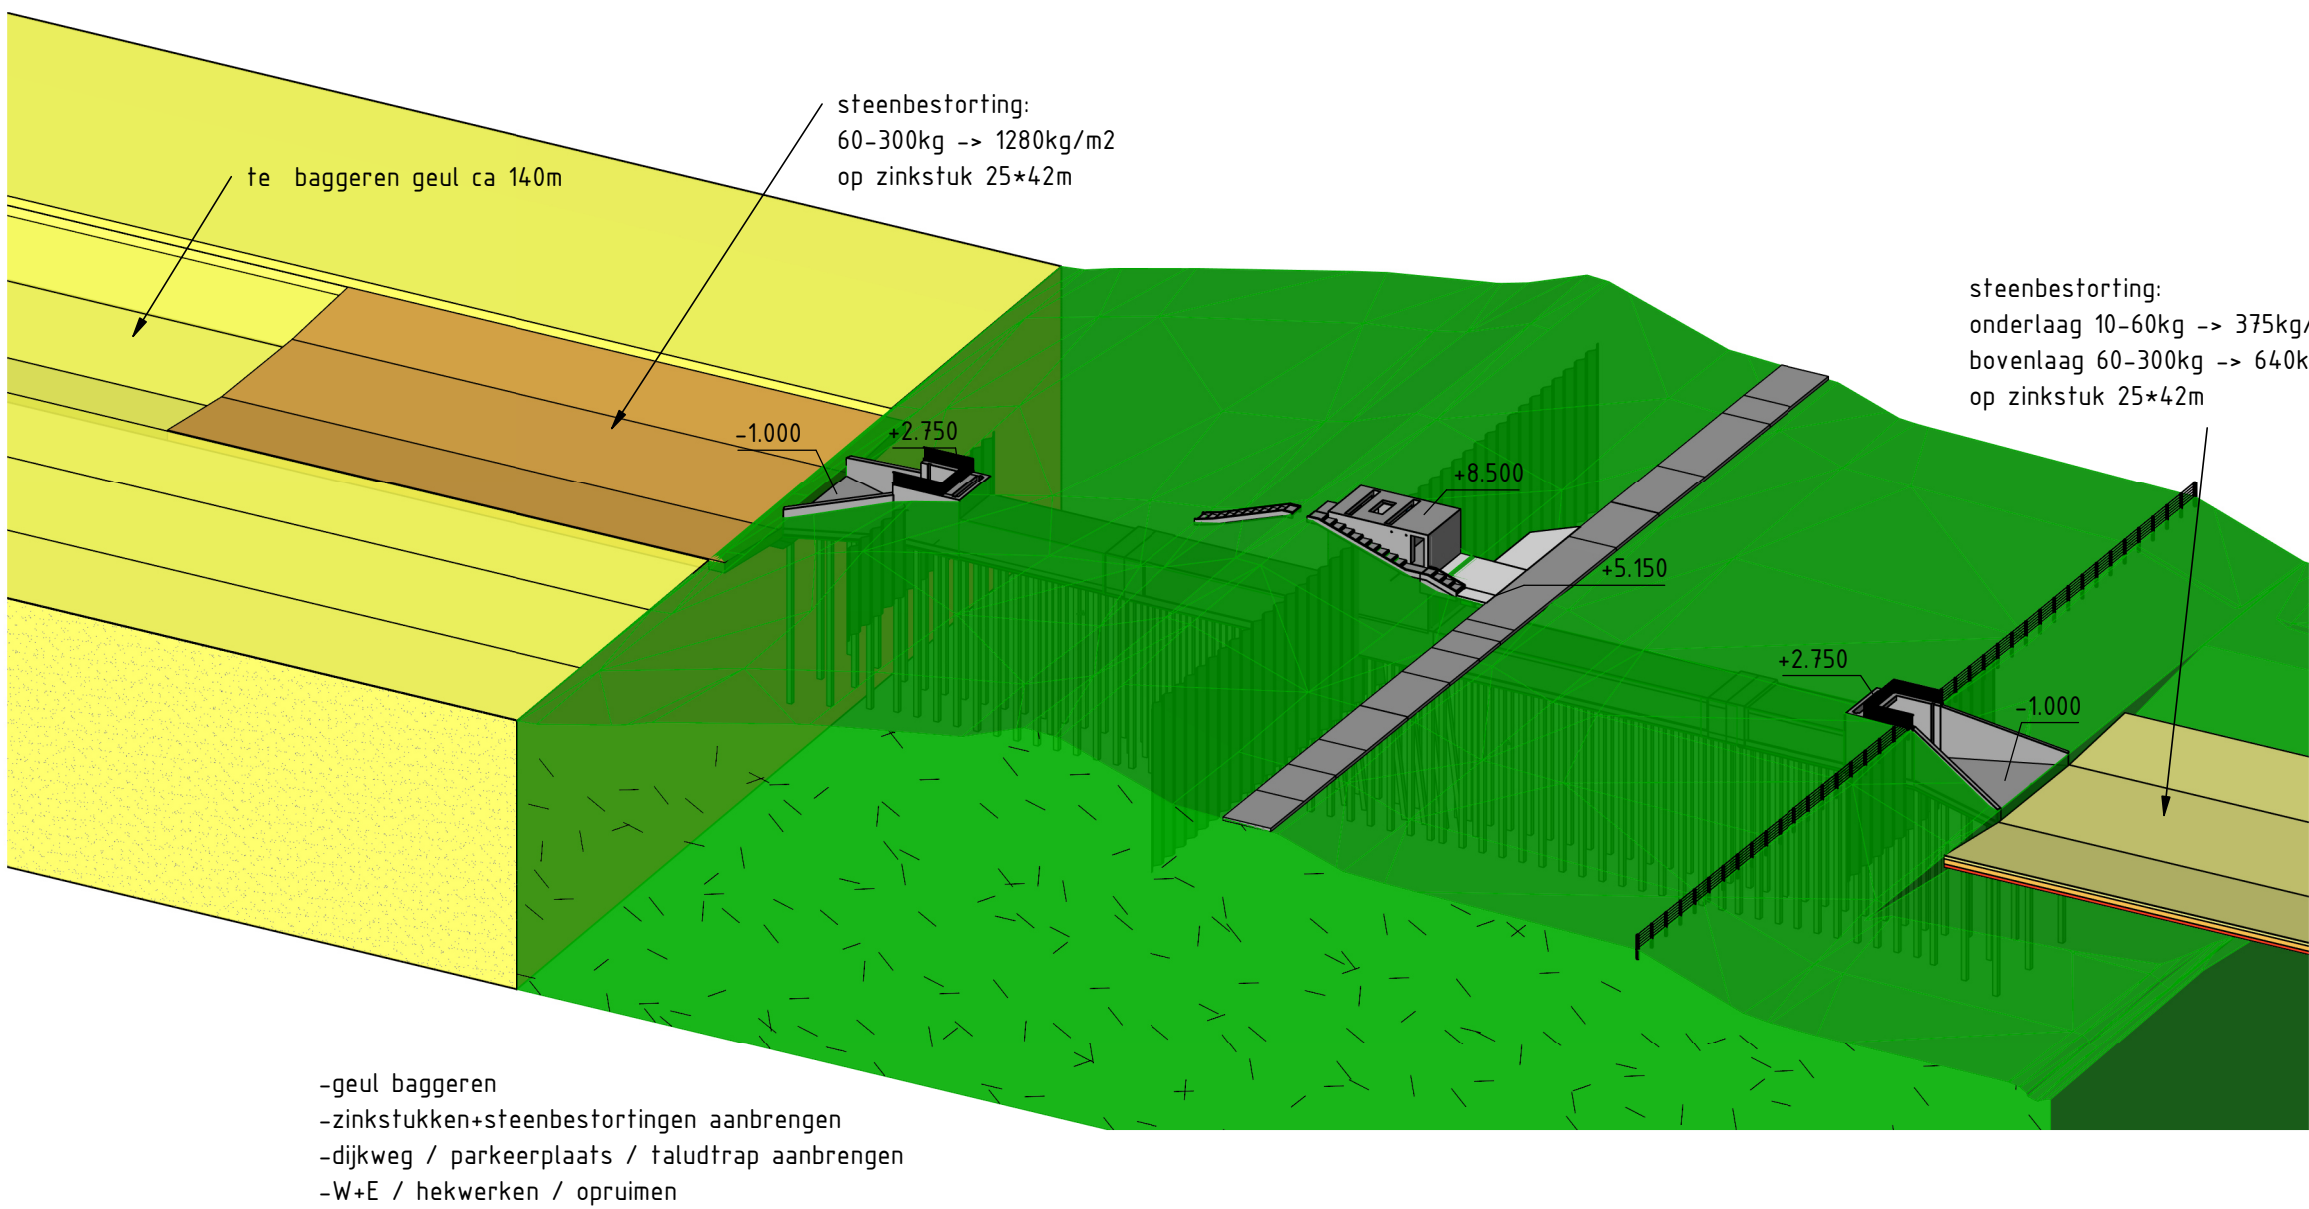


3D VIEW FASE 10 + 11: EINDSITUATIE (incl W+E)

Verklaring

	Gewapend beton
	Voorgespannen prefab beton
	Werkvloerbeton
	Prefab beton
	Voorgespannen beton
	Ongewapend beton
	Asfalt
	Staal
	Stortsteen
	Zand (bestaande situatie)
	Ontgraven grond
	Aanvullen grond (na ontgraving)
	Zand aanvulling
	Klei aanvulling

Alle maten in mm, tenzij anders vermeld
Metreringen, alignementen, coördinaten in m (nauwkeurigheid 3 decimalen)
Peilmaten in m t.o.v. N.A.P. (nauwkeurigheid 3 decimalen)
Hoeken aangegeven in graden (360°)
Coördinaten volgens RD-stelsel (RDNew, EPSG:28992)

nr wijziging	getekend	datum
Wijzigingen		
project	getekend	
Dubbele dijk	K. Leinenga	
onderdeel	gecontroleerd	
Getijdenduiker	J.W. v. Jaarsveld	schaal
tekeningansrijving	A1	1:1
Faseringen	projectnummer	besteknummer
	100332	2020-001
situering	objectnummer	documenttype
Ommelanderveedijk nabij Hoogwatum/Bierum		DD-tekening
	documentstatus	
	DEFINITIEF	
	uitgavedatum	blad in bladen
	04/04/2022	1 in 5
	tekeningnummer	wijziging
	DD-100332-001	

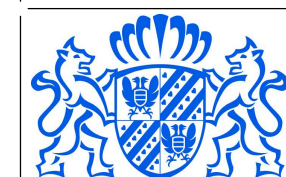

opdrachtgever
Provincie Groningen
St. Jansstraat 4 9711 JN
Groningen 050 - 316 4911