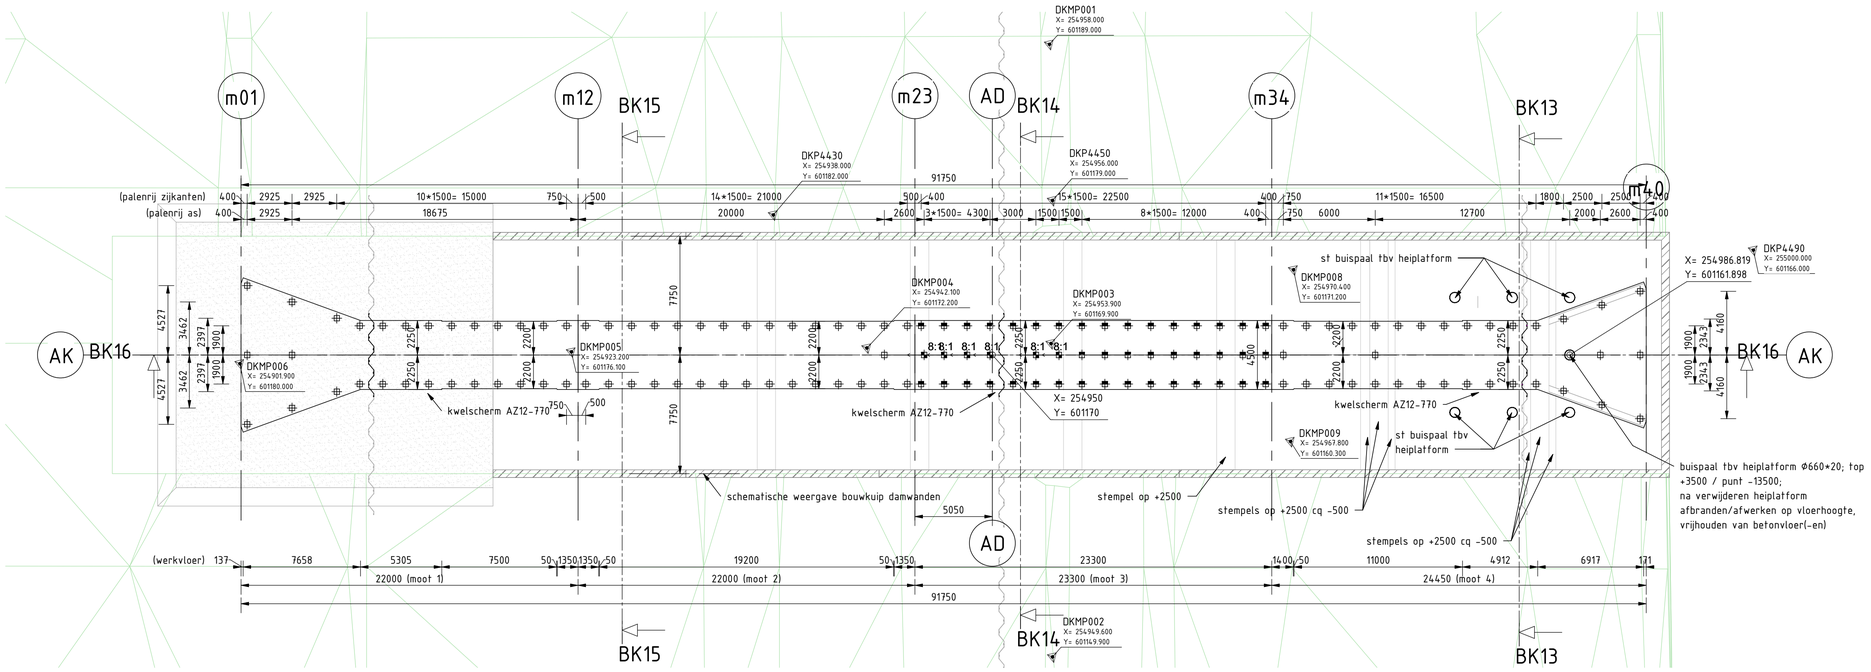

HORIZONTALE DOORSNEDE op -1500

schaal: 1 : 200

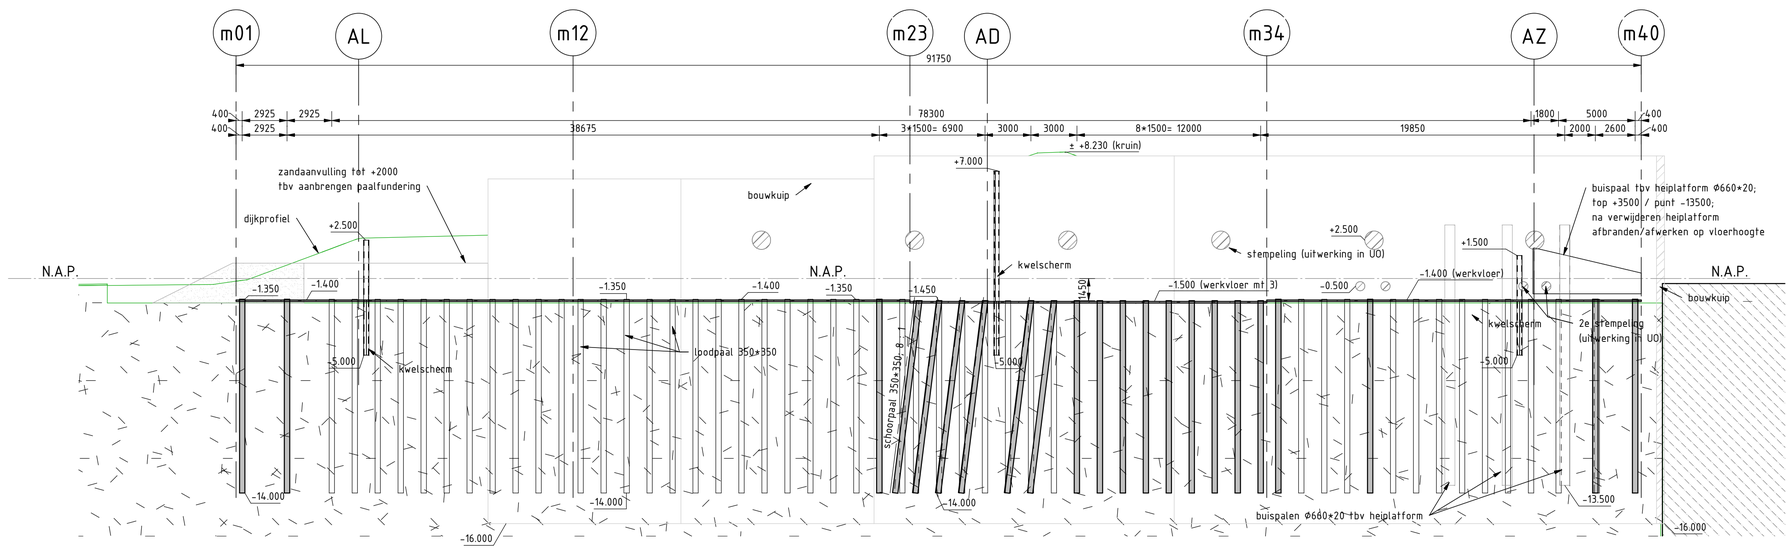

LENGTEDOORSNEDE BK16

schaal: 1 : 200

Verklaring

- Gewapend beton
- Voorgespannen prefab beton
- Werkvloerbeton
- Prefab beton
- Voorgespannen beton
- Ongewapend beton
- Asfalt
- Staal
- Stortsteen
- Zand (bestaande situatie)
- Ontgraven grond
- Aanvullen grond (na ontgraving)
- Zand aanvulling
- Klei aanvulling

Alle maten in mm, tenzij anders vermeld
Metreringen, alignementen, coördinaten in m (nauwkeurigheid 3 decimalen)
Peilmaten in m t.o.v. N.A.P. (nauwkeurigheid 3 decimalen)
Hoeken aangegeven in graden (360°)
Coördinaten volgens RD-stelsel (RDNew, EPSG:28992)

PAALFUNDERING

symbool	locatie	omschrijving	aantal	heiniveau t.o.v. NAP	paalpunt t.o.v. NAP	schoor: ..:1	lengte	afhakniveau t.o.v. werkvloer
	moot 1, 2, 4	funderingspaal □350x350mm	93	-0.800 m	-14.000 m		12.650 m	0.05 m
	moot 3	funderingspaal □350x350mm	41	-0.900 m	-14.000 m		12.550 m	0.05 m
	moot 3	schoorpaal □350x350mm	6	-0.900 m	-14.000 m	8	12.670 m	0.05 m

nr	wijziging	getekend	datum
Wijzigingen			

project: Dubbele dijk
onderdeel: Getijdenduiker
tekeningomschrijving: Fundering
situering: Ommelanderzeedijk nabij Hoogwatum/Bierum

getekend: K. Leinenga
gecontroleerd: J.W. v .Jaarsveld
formaat: A1
schaal: As indicated
projectnummer: 100332
besteknummer: 2020-001
objectnummer:
documenttype: DO-tekening
documentstatus: DEFINITIEF

provincie groningen
opdrachtgever: Provincie Groningen, St. Jansstraat 4 9711 JN Groningen 050 - 316 4911

uitgavedatum: 04/04/2022
blad in bladen: 3 in 5
tekeningnummer: DO-100332-003
wijziging:

O:\Revit\100332 Dubbele_dijk\Getijdenduiker rd_r4-3.rvt