




BOVENAANZICHT
schaal: 1 : 200

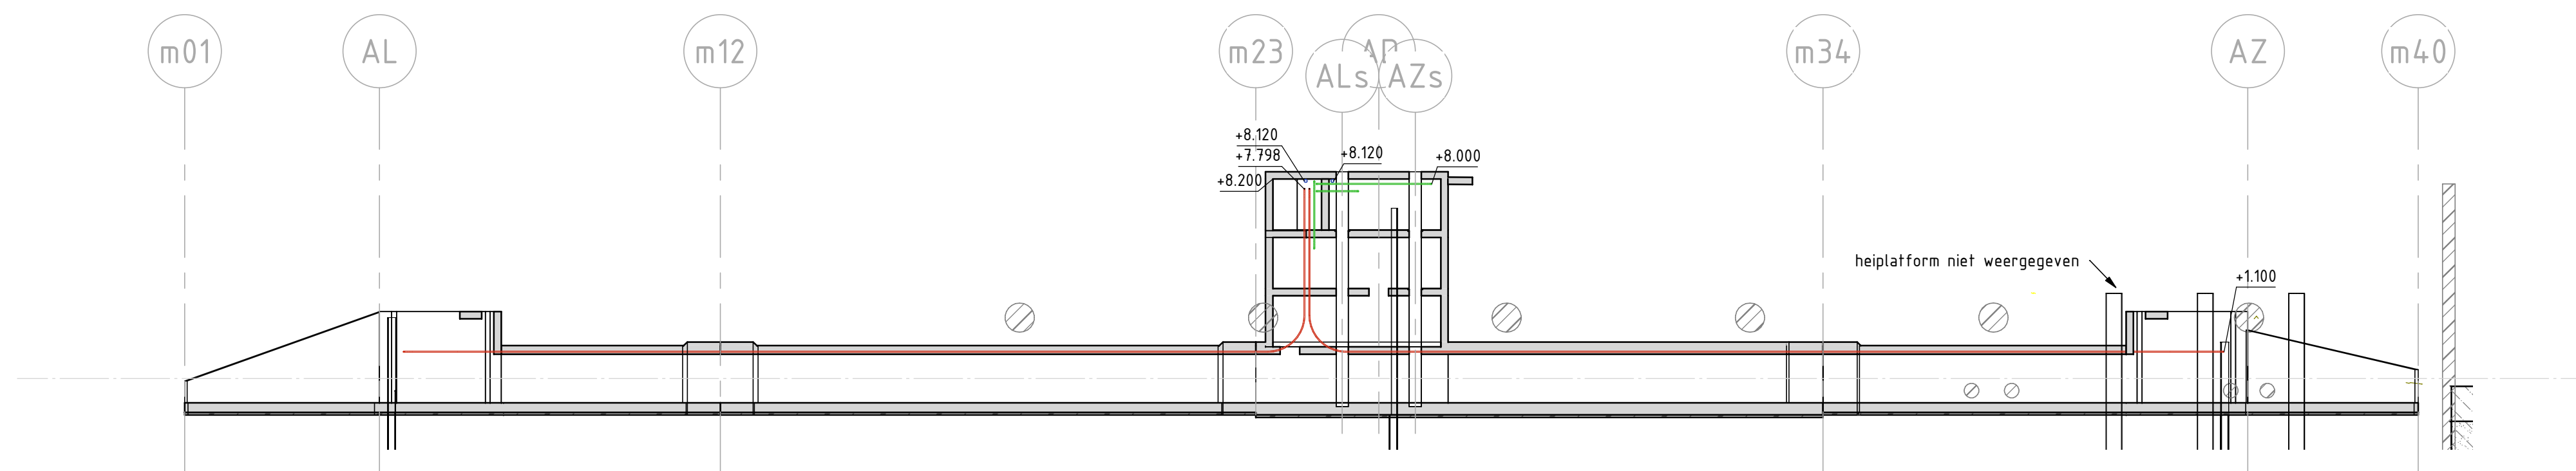


LENGTEDOORSNEDE Lmb
schaal: 1 : 200

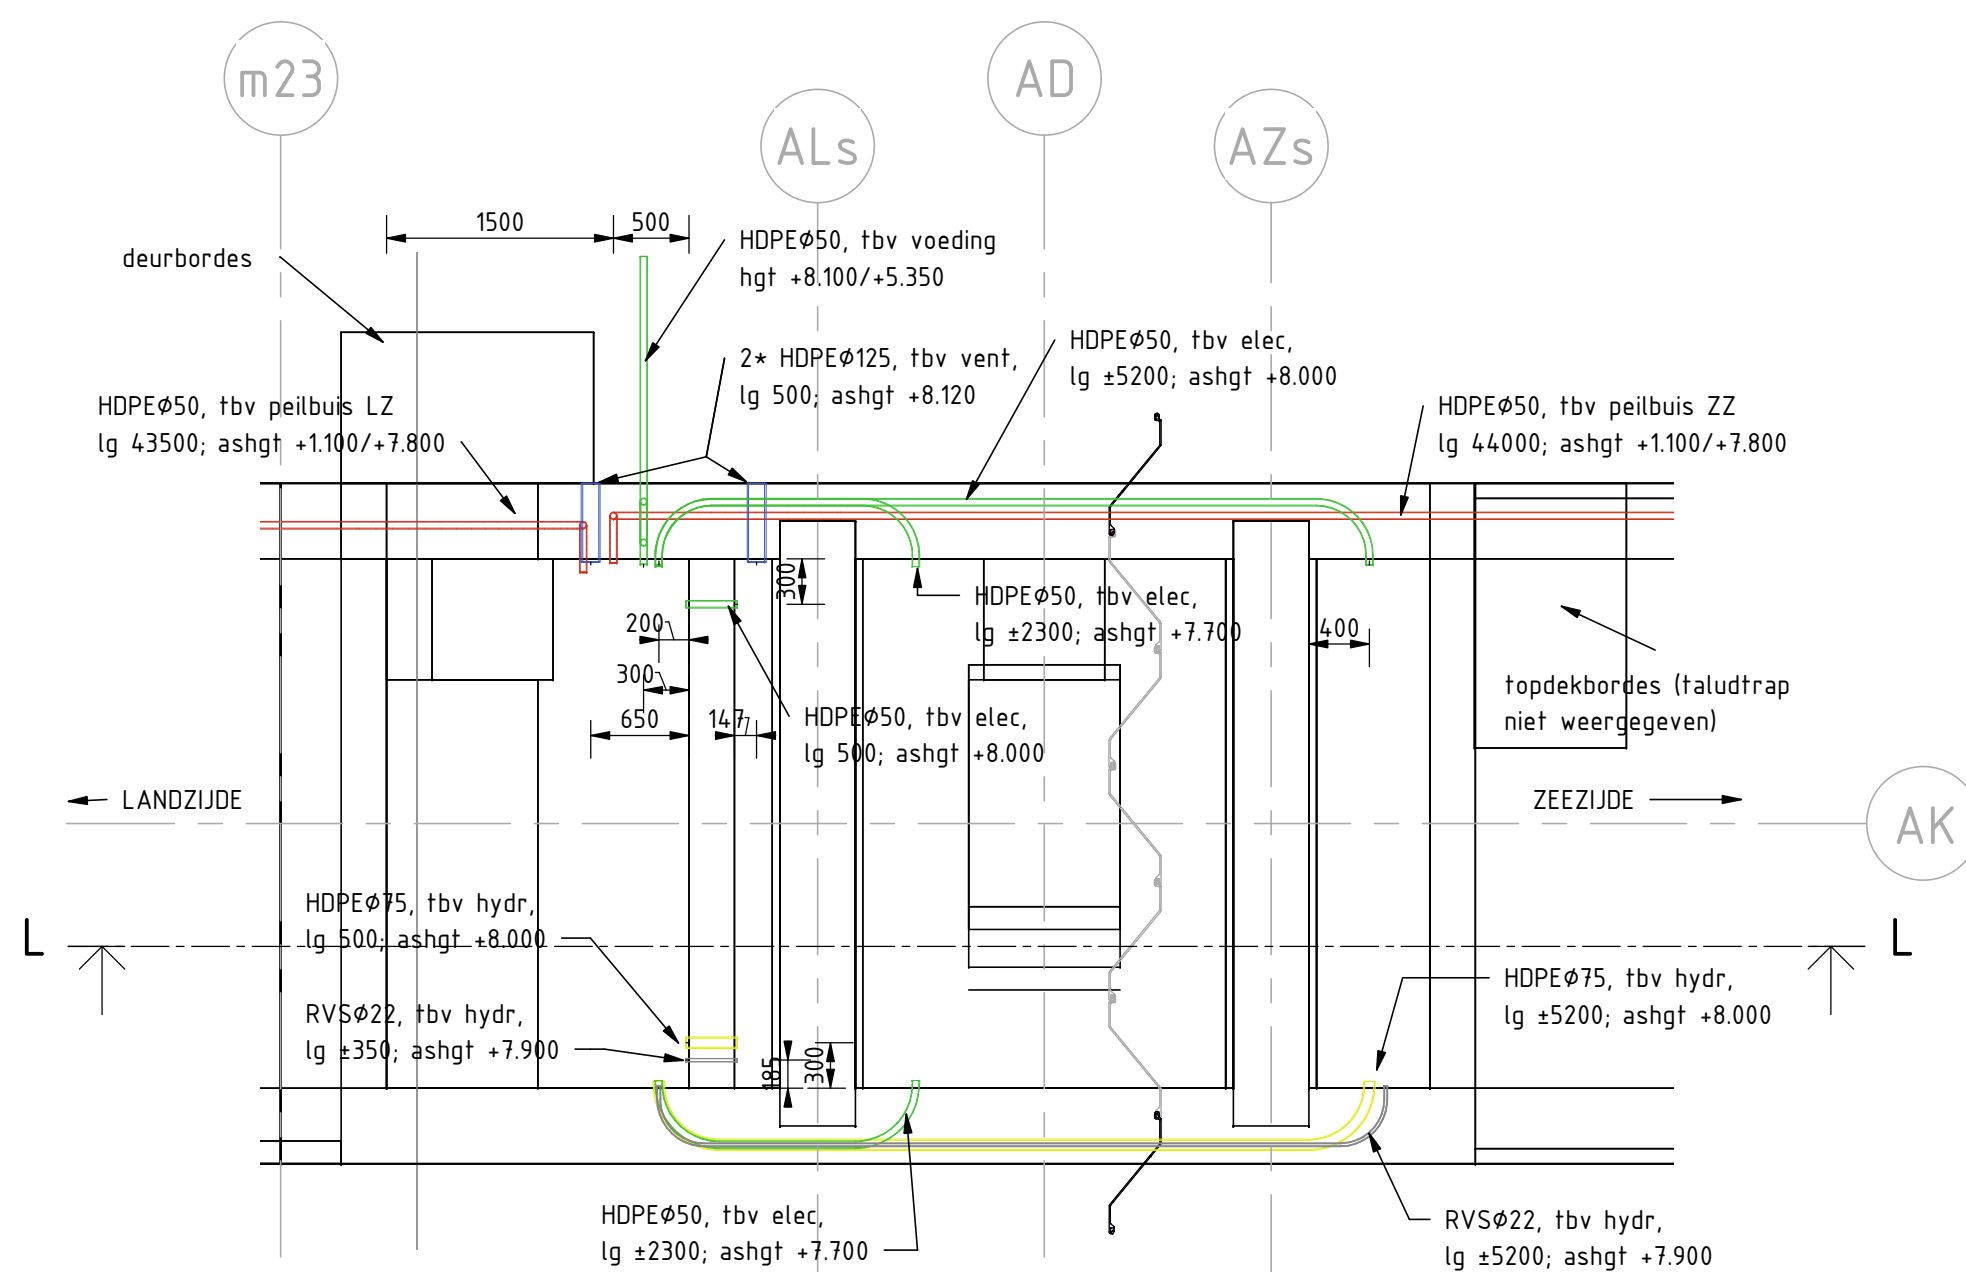


BOVENAANZICHT TOPDEK
schaal: 1 : 50

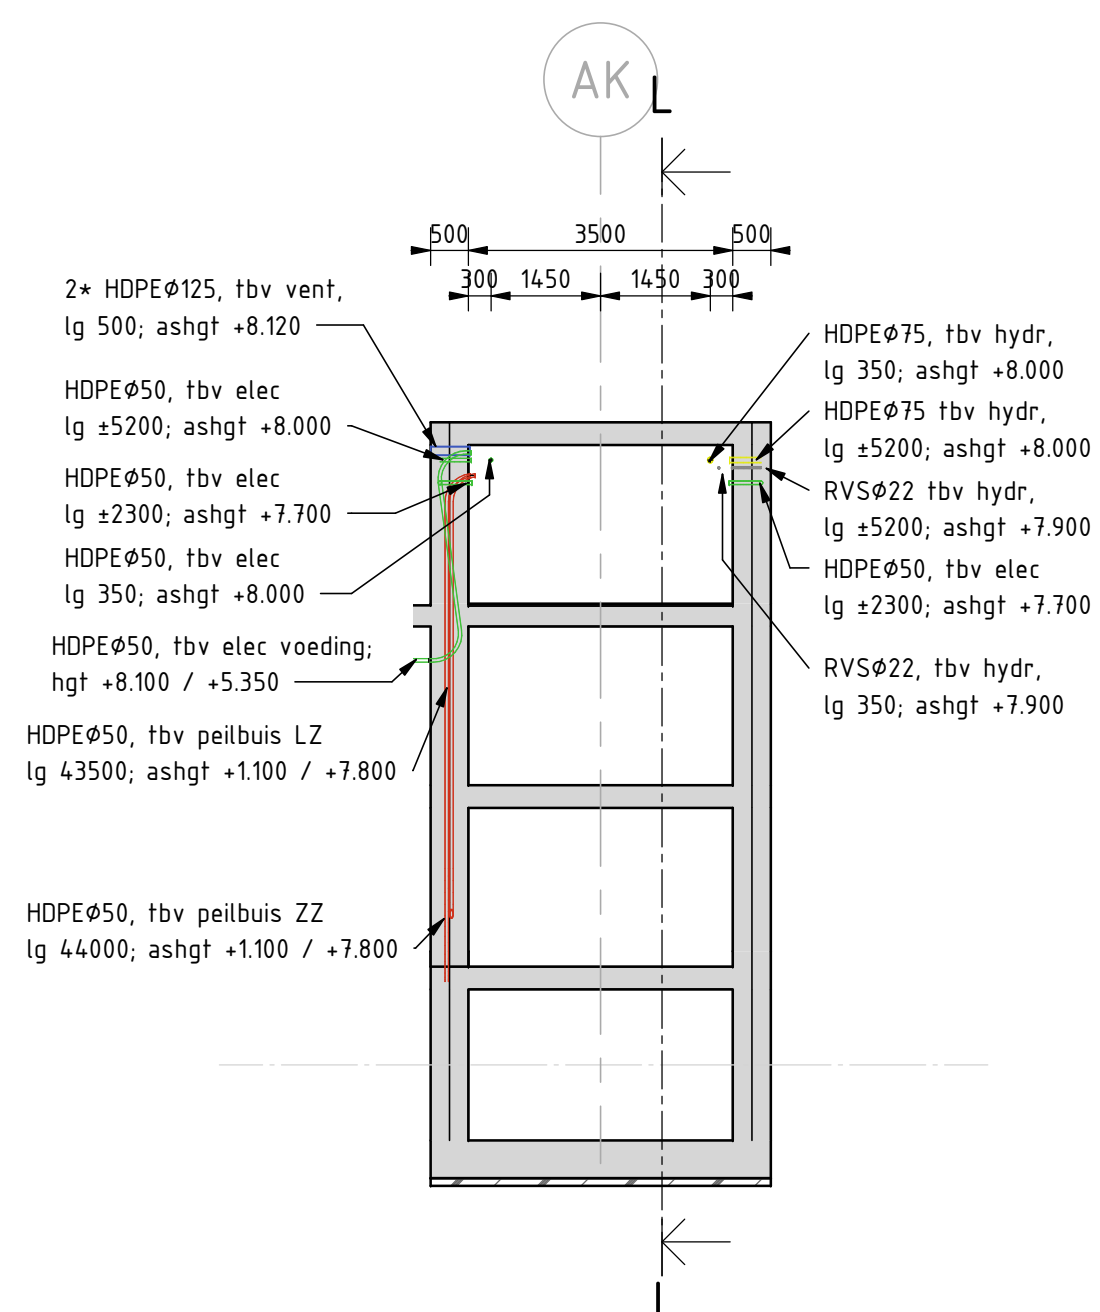

AANZICHT BINNENWAND
schaal: 1 : 100

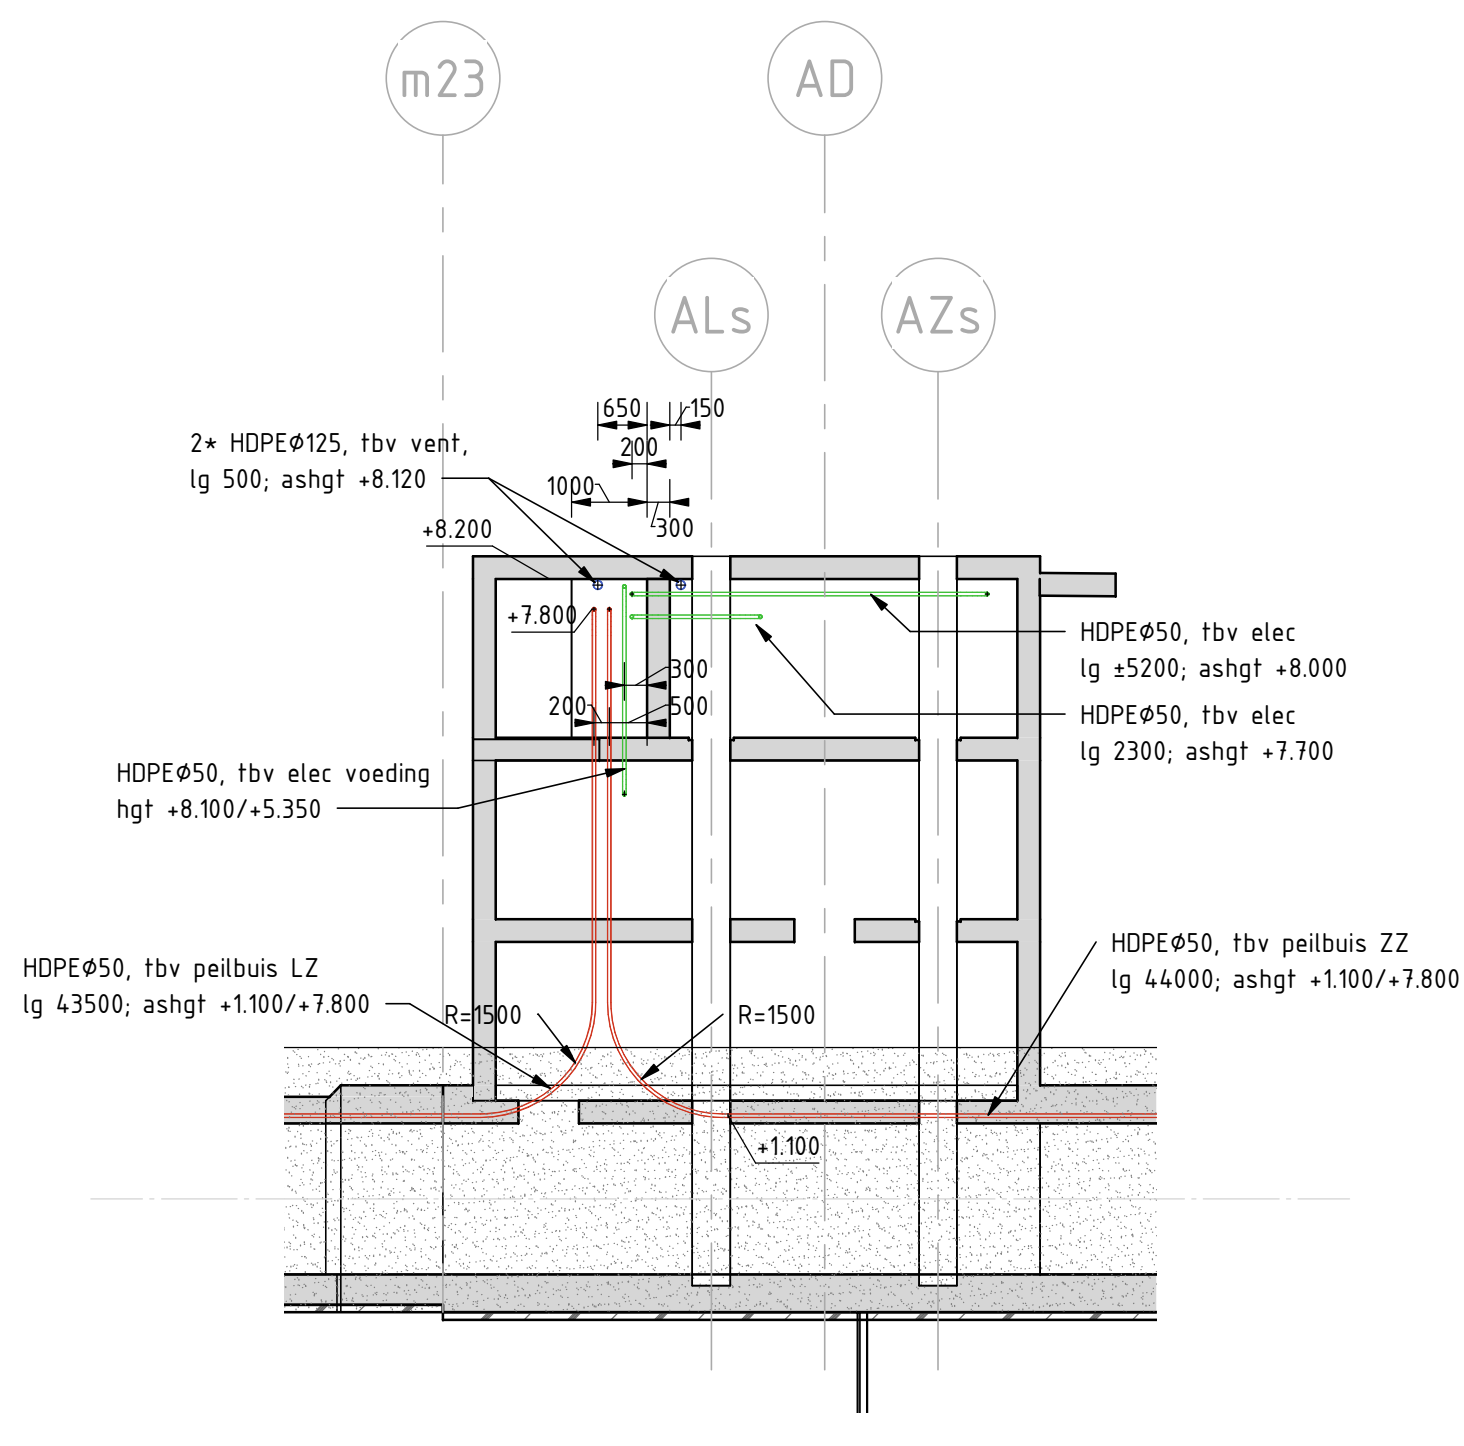

AANZICHT BINNENZIJDE SCHUIVENMOOT
schaal: 1 : 100

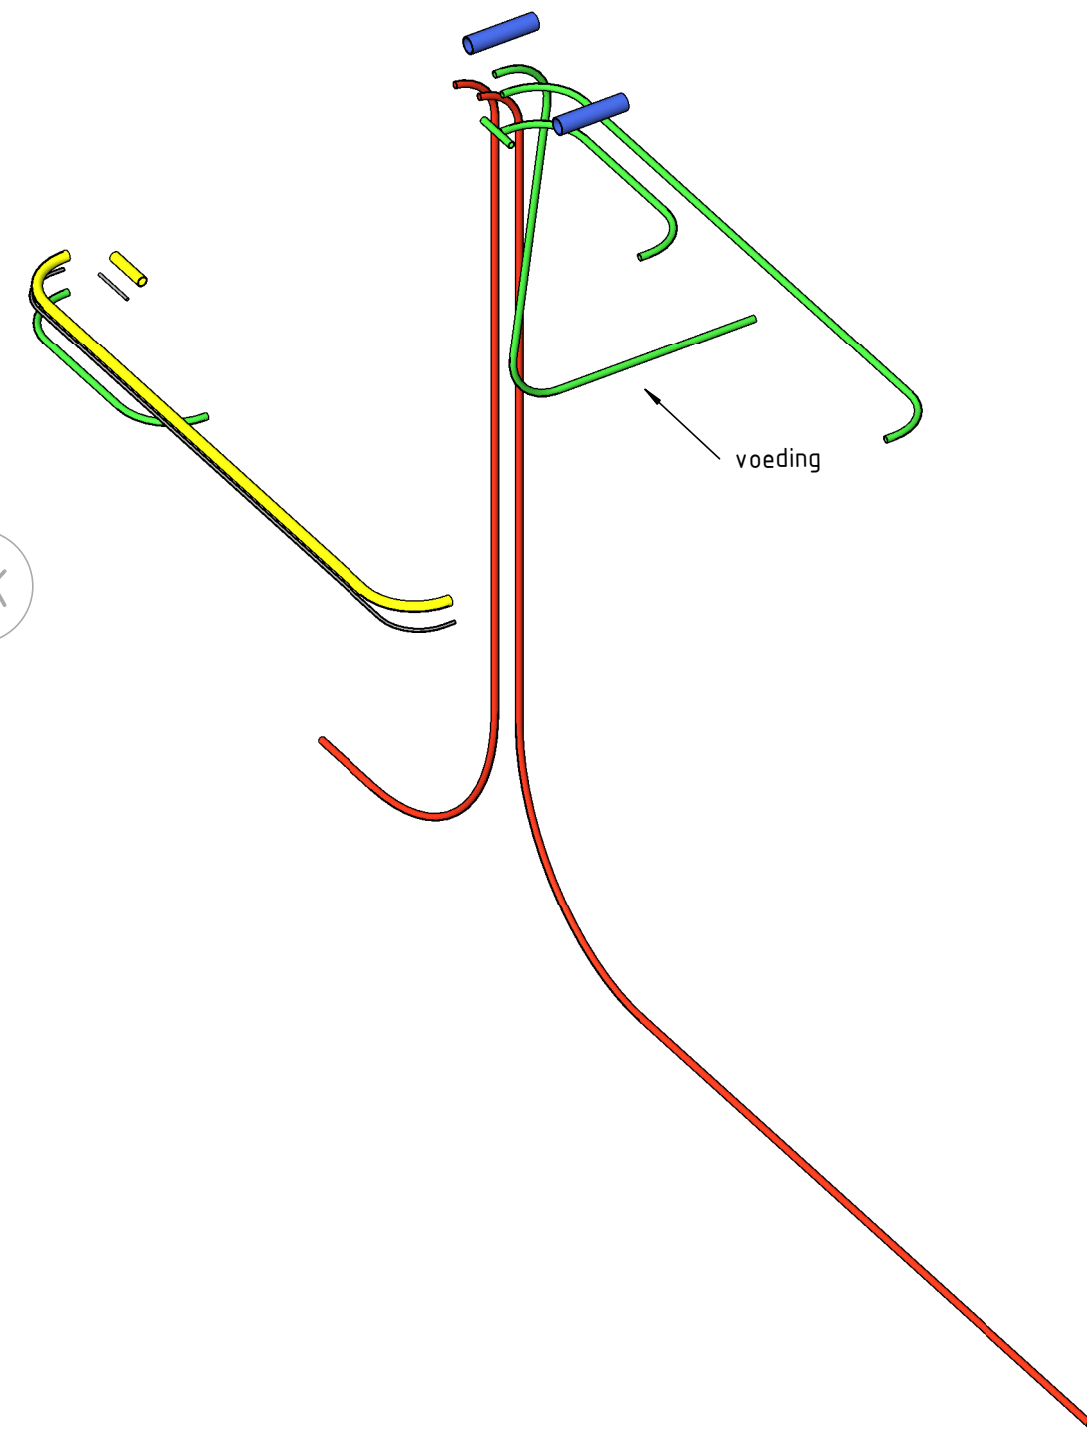


3D MANTELBUIZEN SCHUIVENMOOT
schaal:

Verklaring mantelbuizen

- Peilbuis - HDPE (alleen deel in schuivenmoot weergegeven)
- Electrische installatie - HDPE
- Hydraulische installatie - RVS (levering hydr. aannemer)
- Hydraulische installatie - HDPE
- Ventilatie installatie - HDPE

Alle maten in mm, tenzij anders vermeld
Metreringen, alignementen, coördinaten in m (nauwkeurigheid 3 decimalen)
Peilmaten in m t.o.v. N.A.P. (nauwkeurigheid 3 decimalen)
Hoeken aangegeven in graden (360°)
Coördinaten volgens RD-sfeetel (RDNew, EPSG:28992)

nr	wijziging	getekend	datum
Wijzigingen			
project Dubbele dijk onderdeel Getijde duiker tekeningsschrijving Mantelbuizen duiker situering Ommelanderzeedijk nabij Hoogwatum/Bierum		getekend K. Leinenga gecontroleerd R. Renfing formaat A1 projectnummer 100332 objectnummer documentstatus DEFINITIEF	
opdrachtgever Provincie Groningen St. Jansstraat 4 9711 JN Groningen 050 - 316 4911		uitgavedatum 04/04/2022 tekeningnummer DO-100332-005	
		blad in bladen 5 in 5 wijziging	

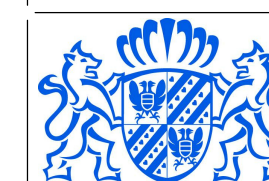

opdrachtgever
Provincie Groningen
St. Jansstraat 4, 9711 JN
Groningen 050 - 316 4911

0:\Revit\100332 Dubbele dijk\Getijde duiker rd_r4-3.rvt