
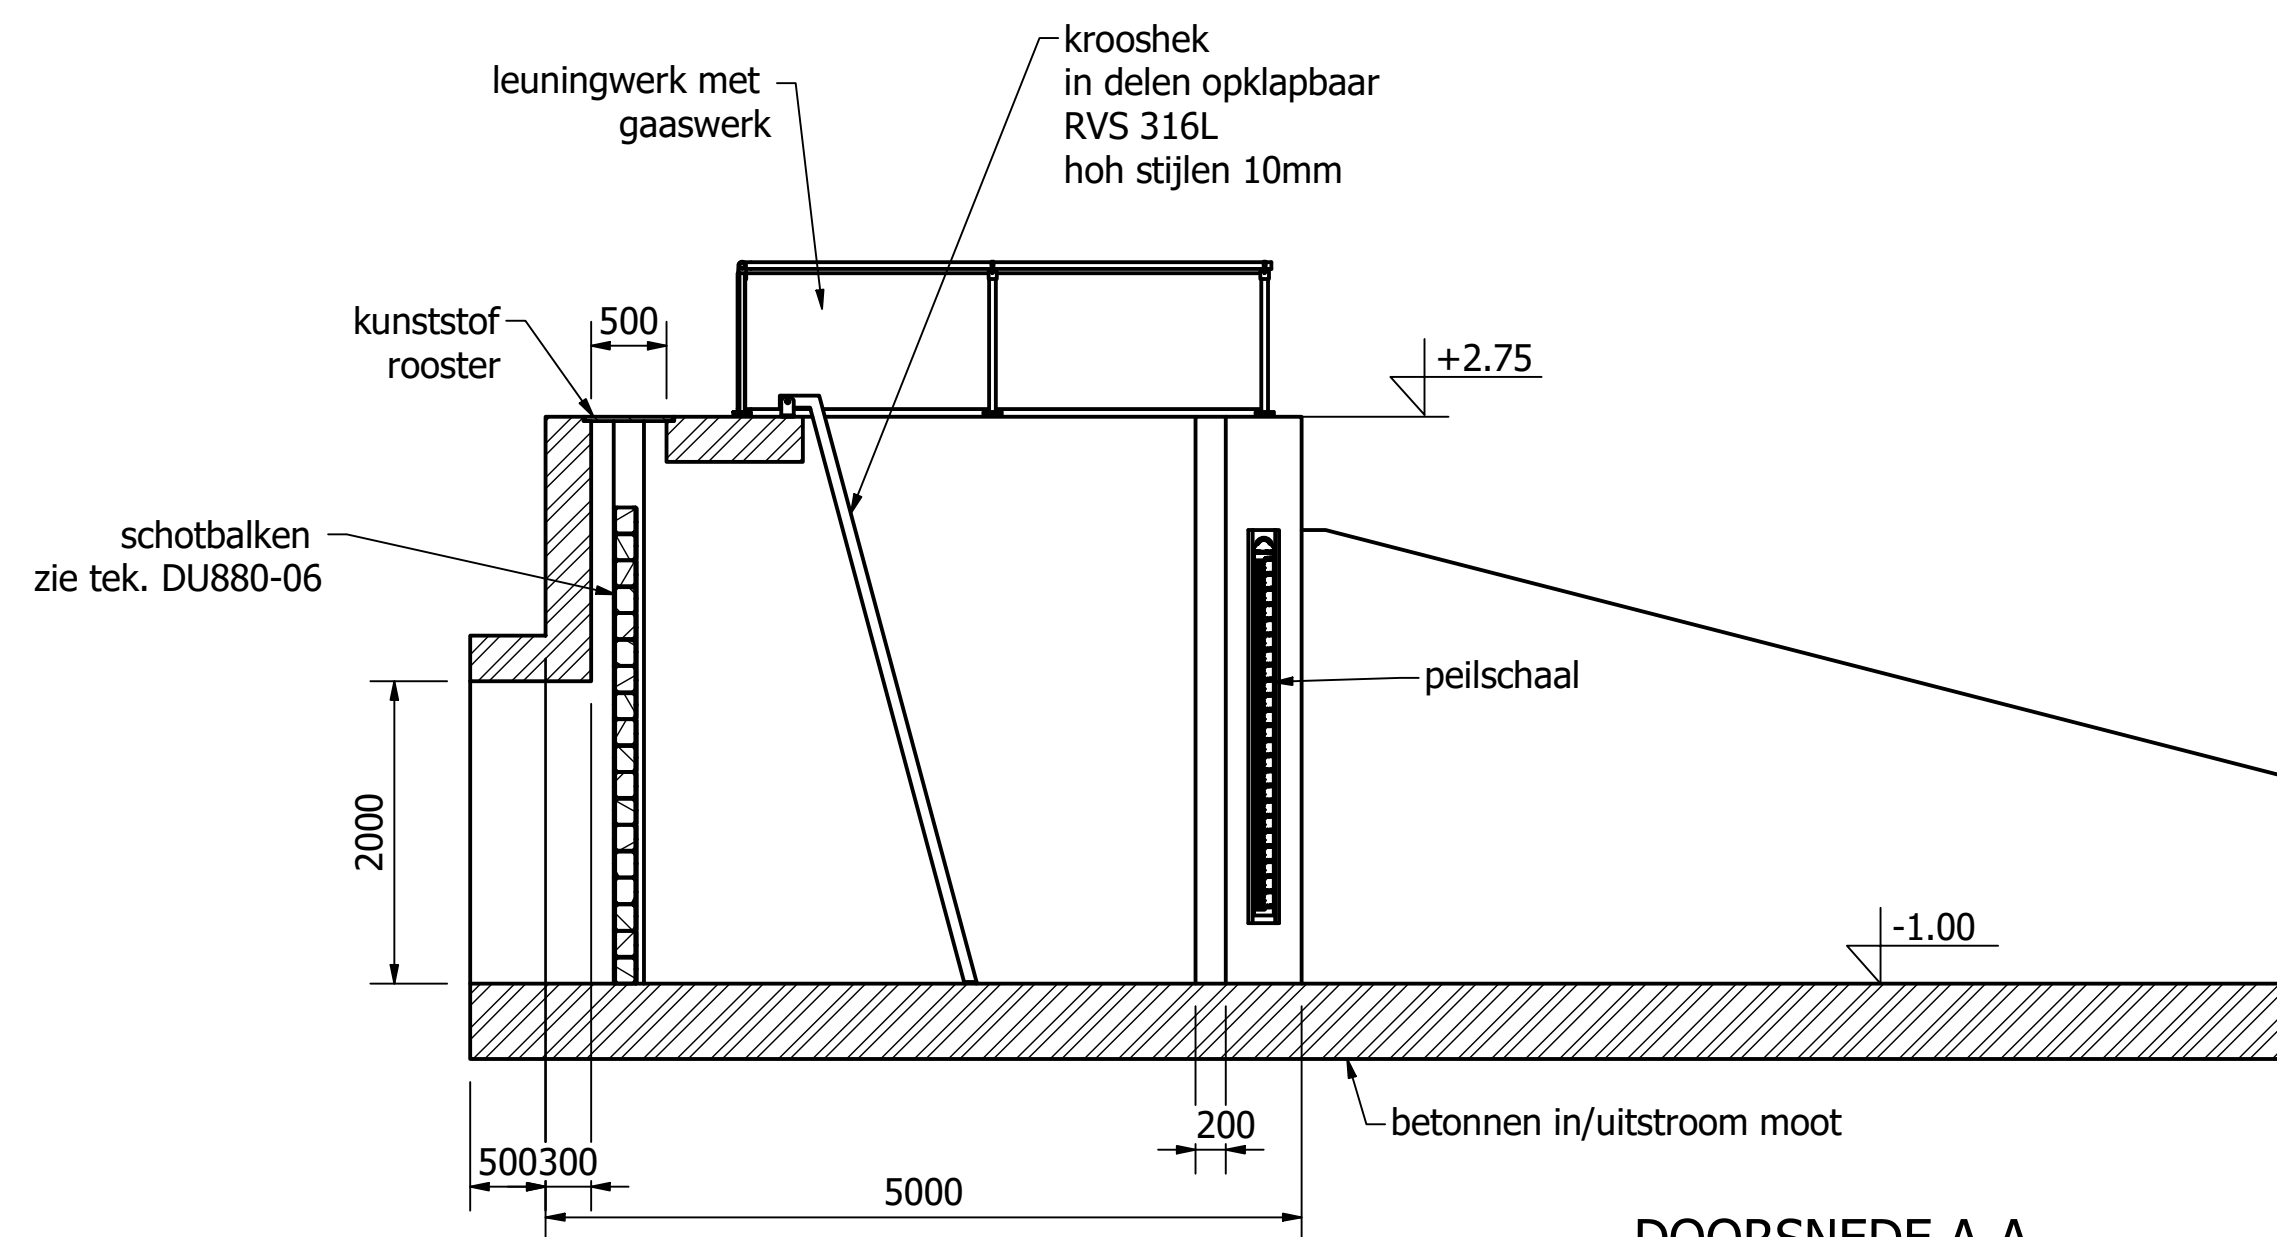


BOVENAANZICHT
Schaal 1:50

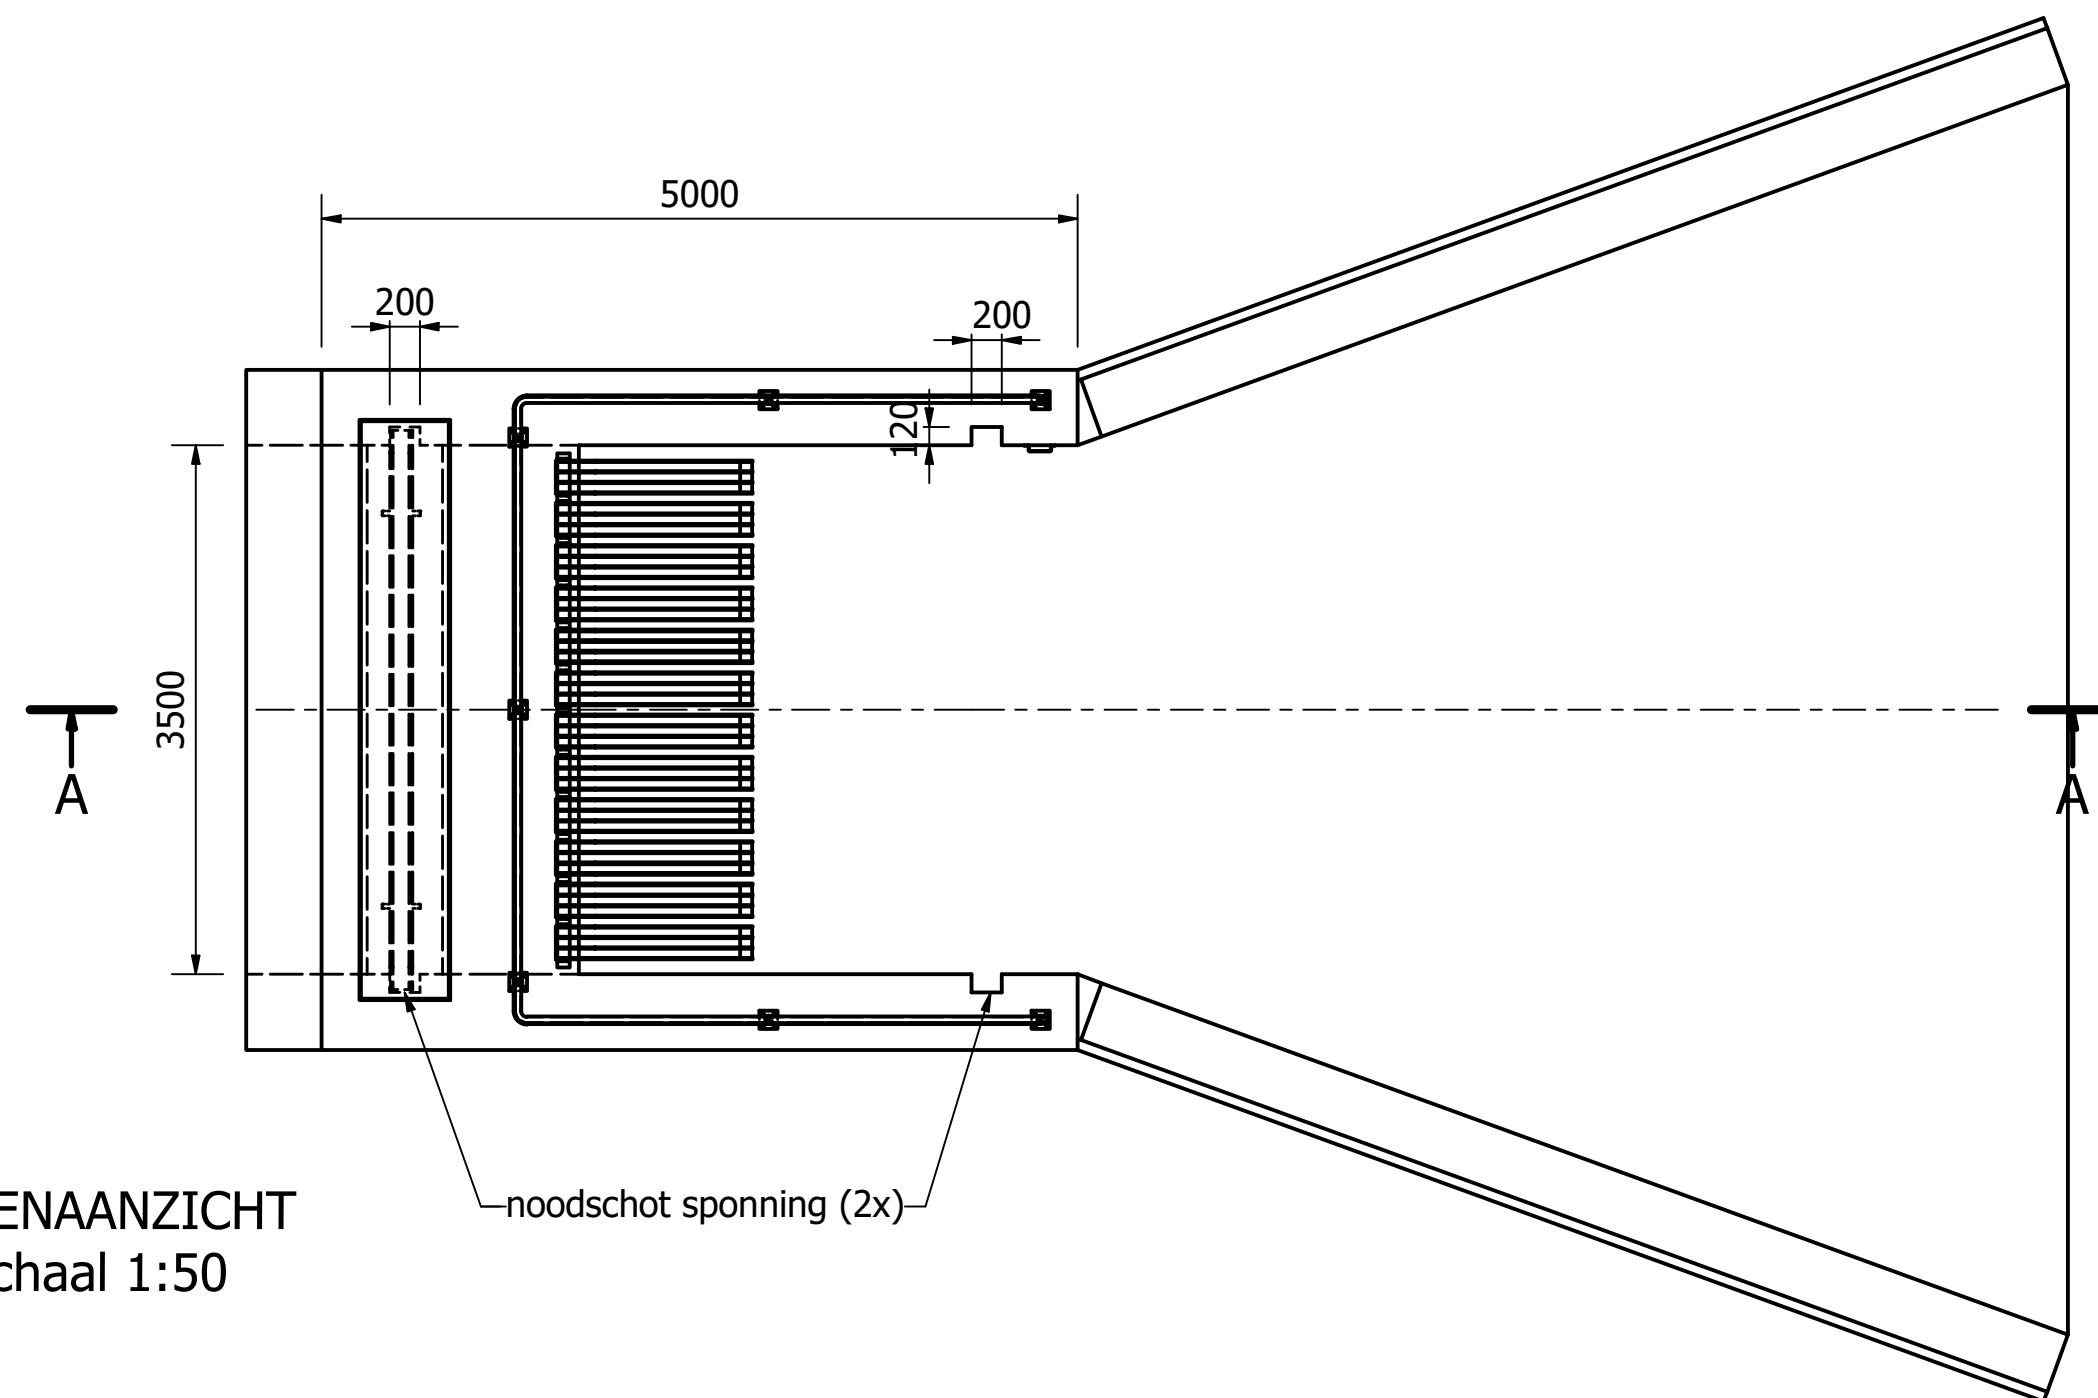

DOORSNEDE A-A

maateenheid : mm, ISO passingstelsel NEN 2807, maattolerantie NEN-ISO 2768-mK (L>4m ±3mm), vorm -en plaattoleranties NEN-EN -ISO 1101 Ruwheid NEN 3634 (tenzij anders vermeld, alle mechanisch te bewerken vlakken Ra 6,3 μm , alle montagevlakken Ra 3,2 μm , alle pasvlakken Ra 1,6 μm)			
project			
GETIJDENDUIKER DUBBELE DIJK			
onderwerp IN/UITSTROOM MOOT SAMENSTELLING	formaat: A2	getekend R.G. Renting	12-1-2021
	Amerikaanse projectie	gecontroleerd J. Hiddingh	21-10-2021
	schaal: 1:50	documentstatus definitief	uitgavedatum wijz.
		Provincie Groningen St. Jansstraat 4 9711 JN Groningen 050 - 316 4911	
		DU880-03	