




Dwarsdoorsnede Botterweg | 1:100

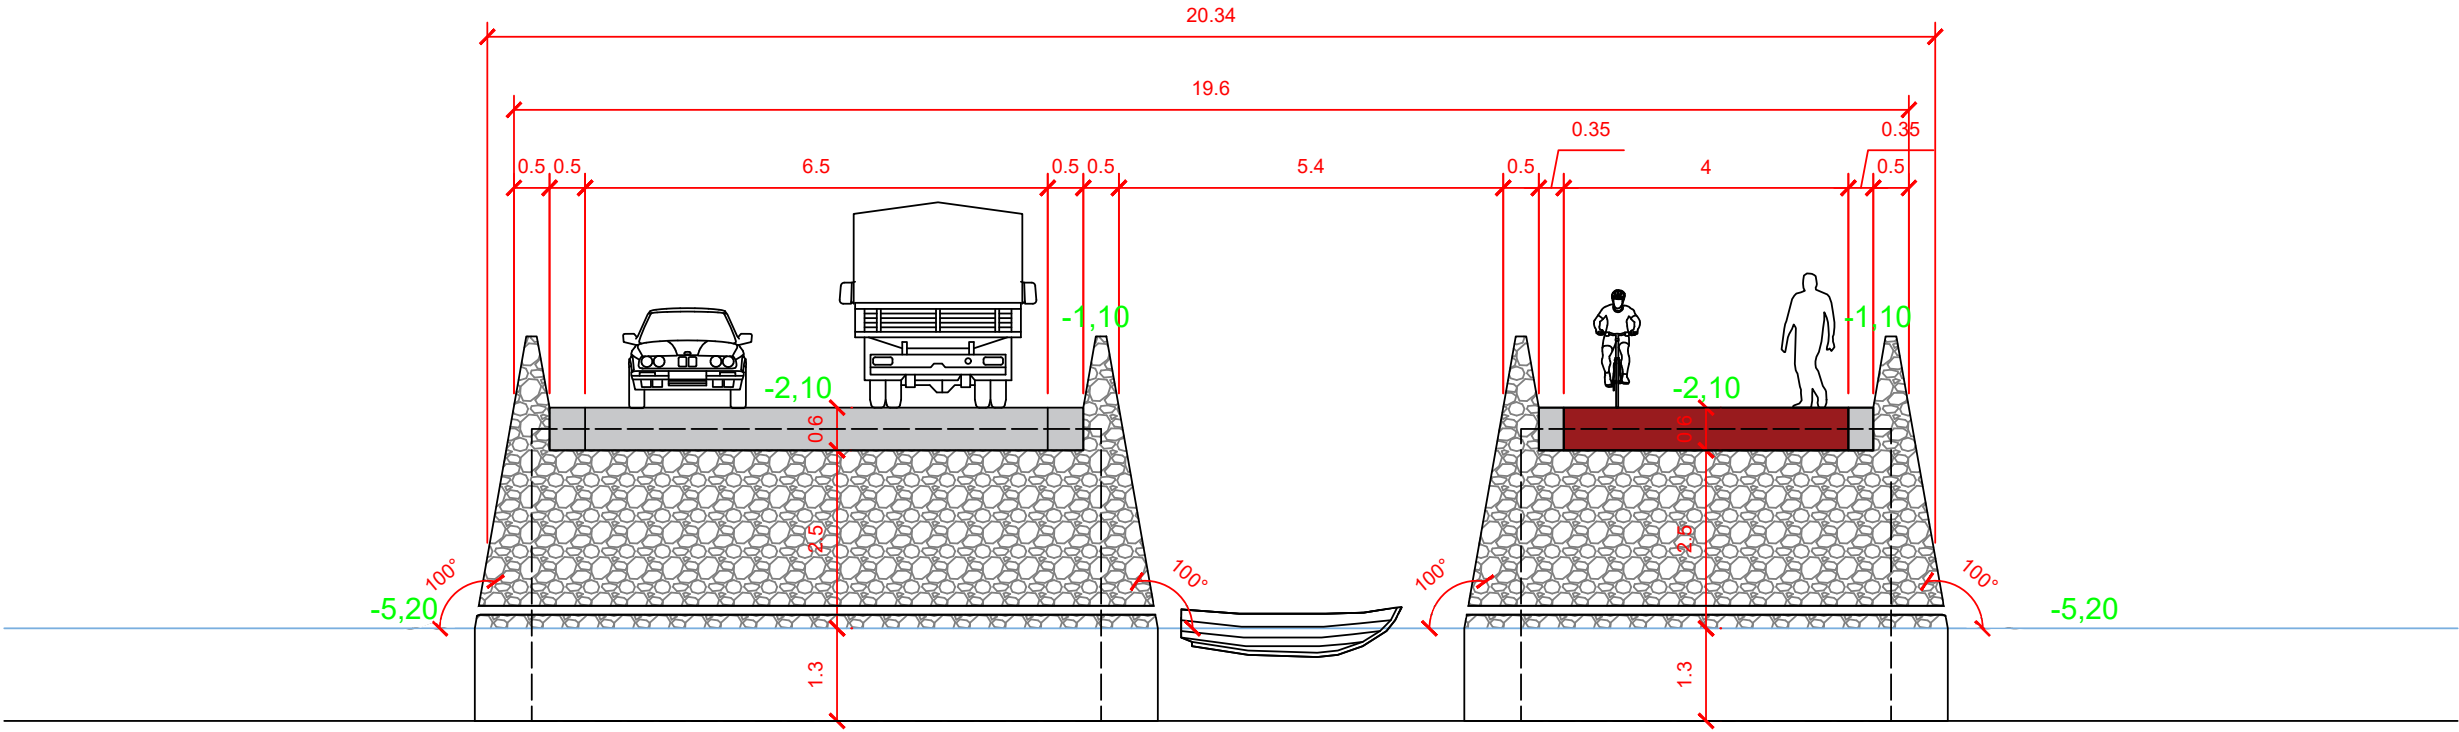


Doorsnede Autobrug Botterweg | 1:200

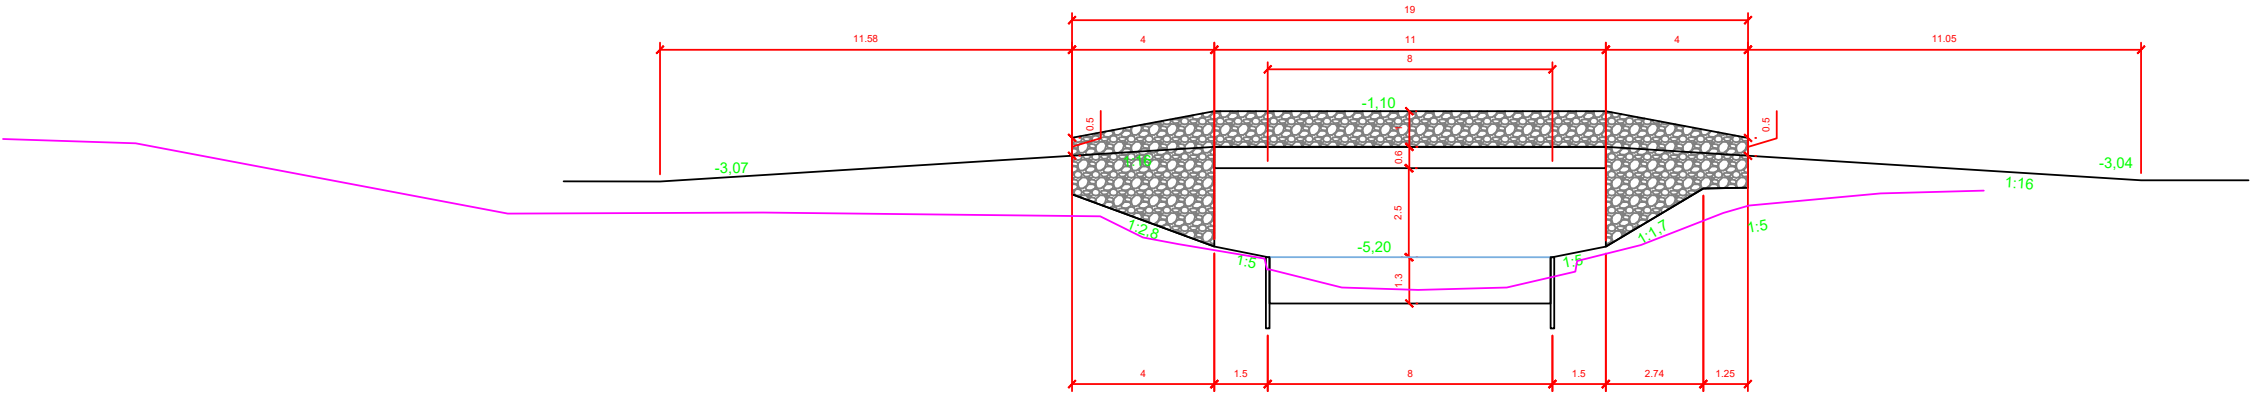


Plattegrond Botterweg met droogloop | 1:200

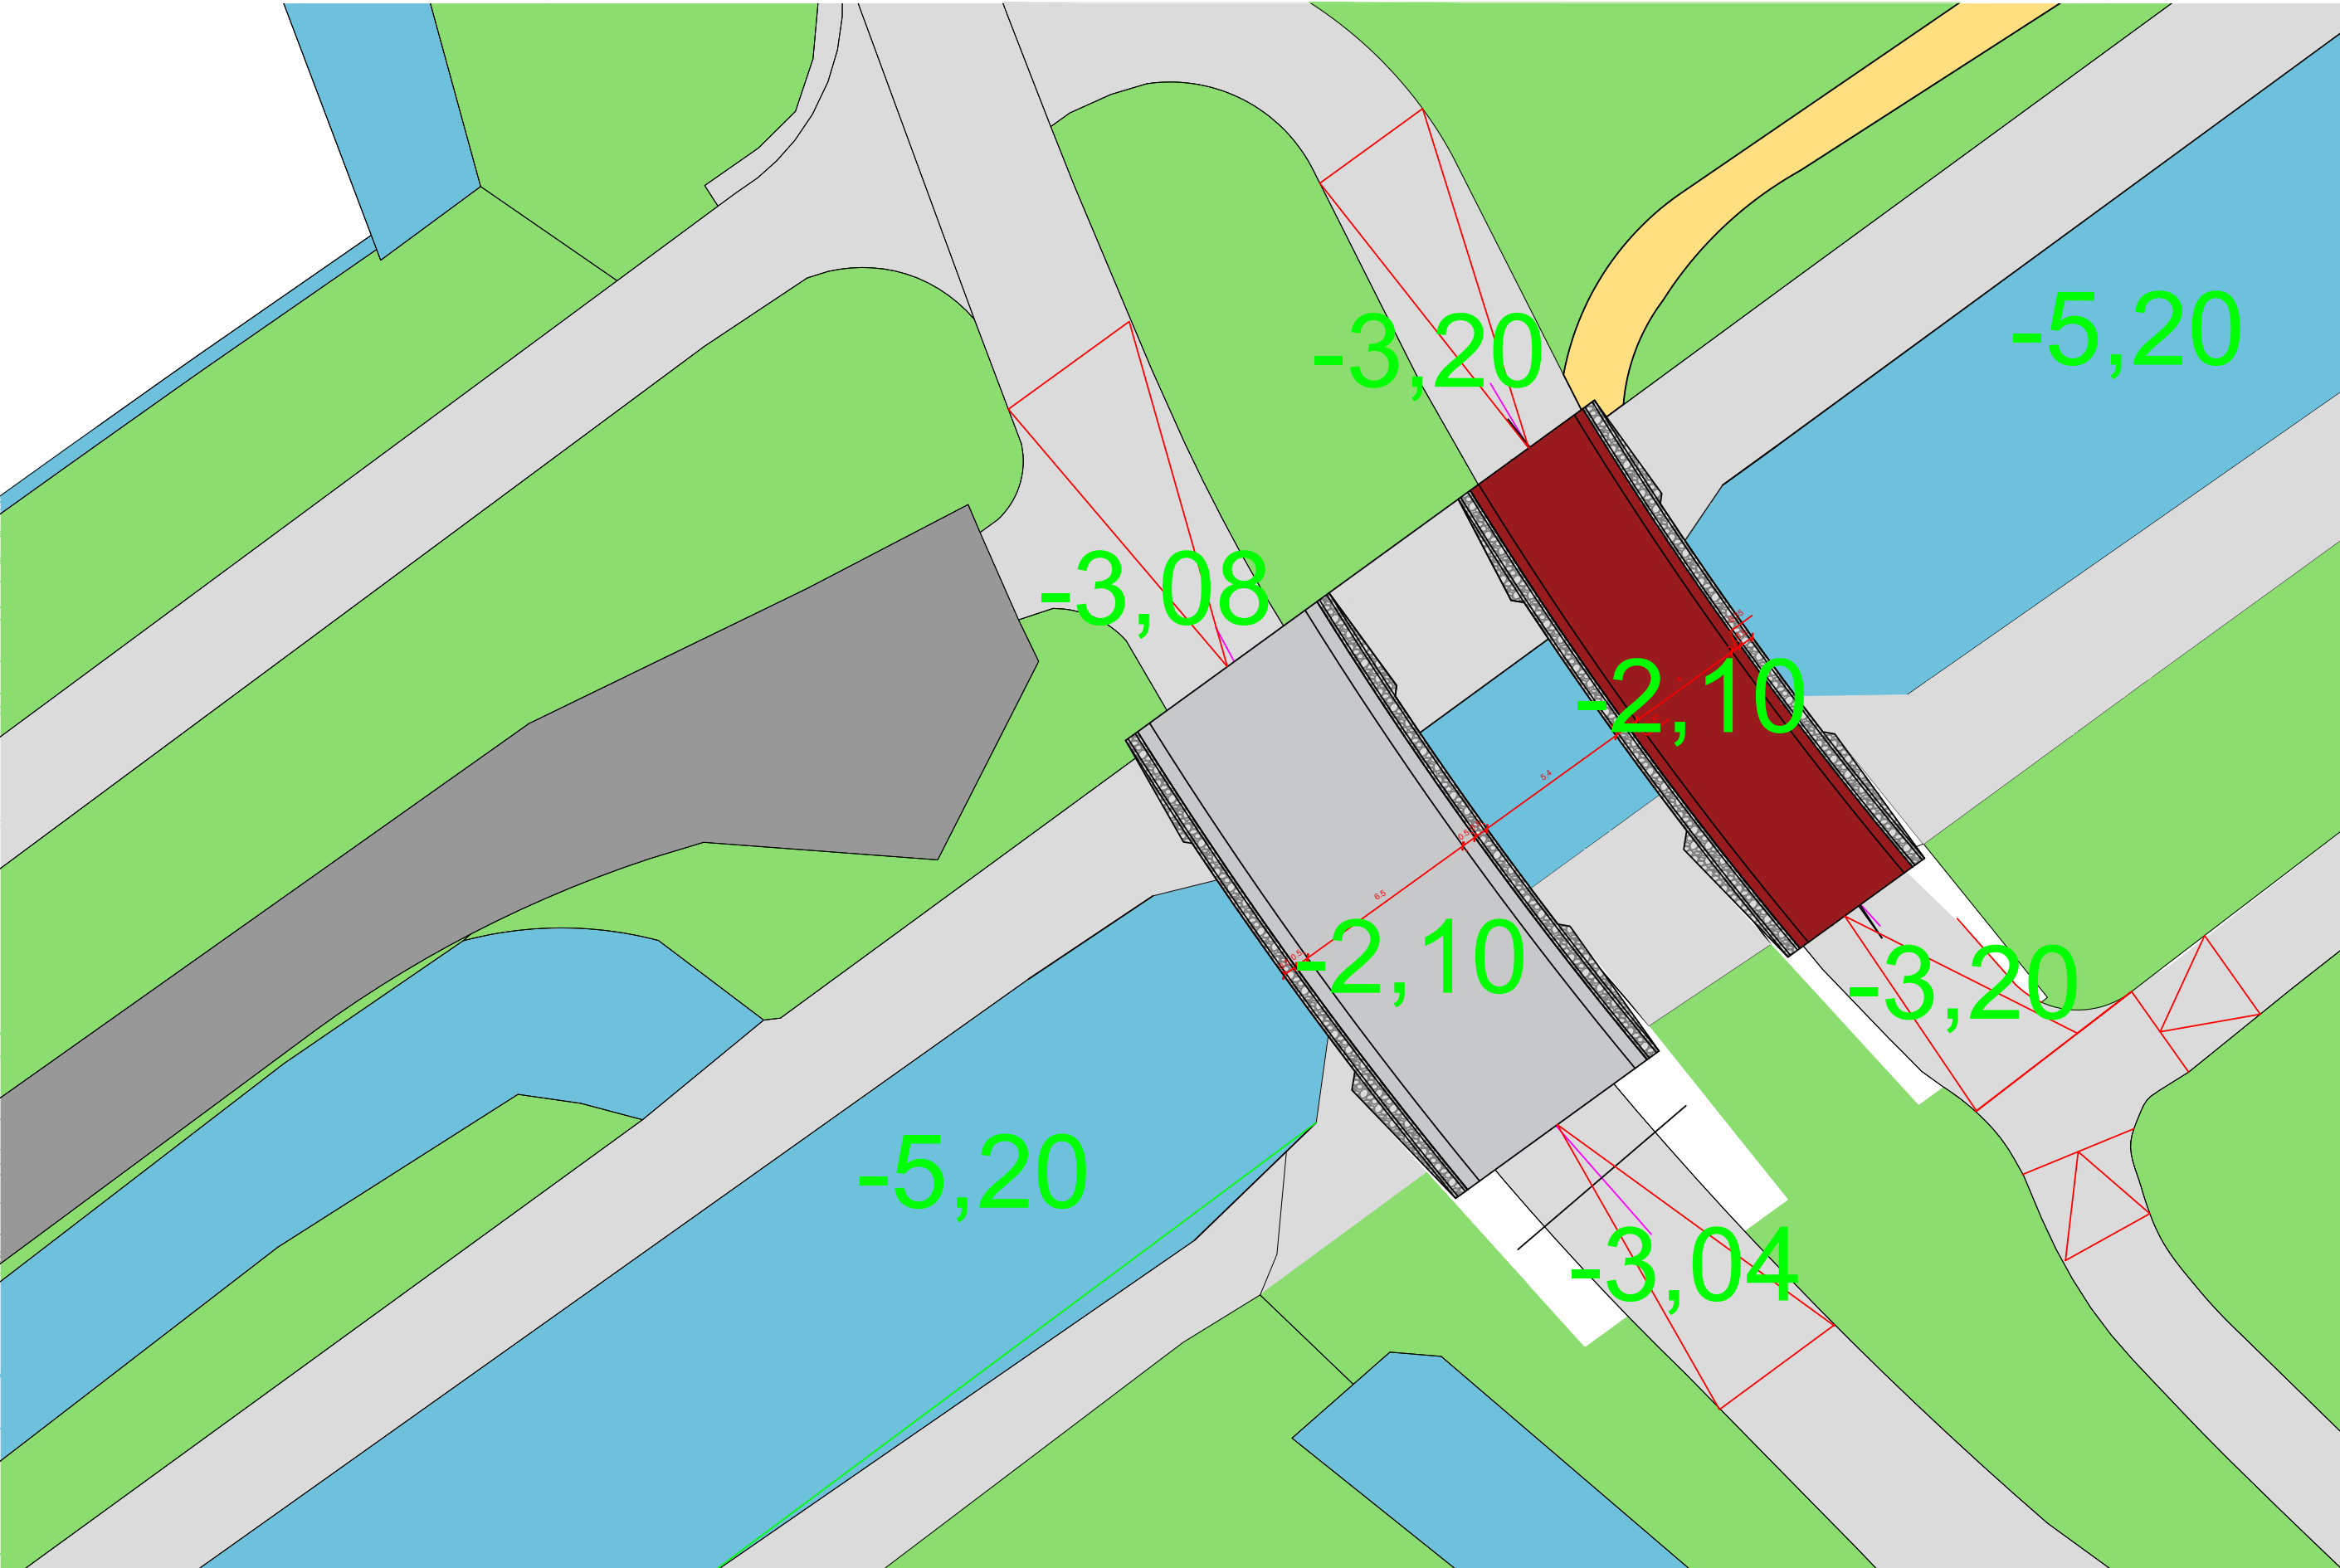


Dwarsdoorsnede Boegdreef | 1:100

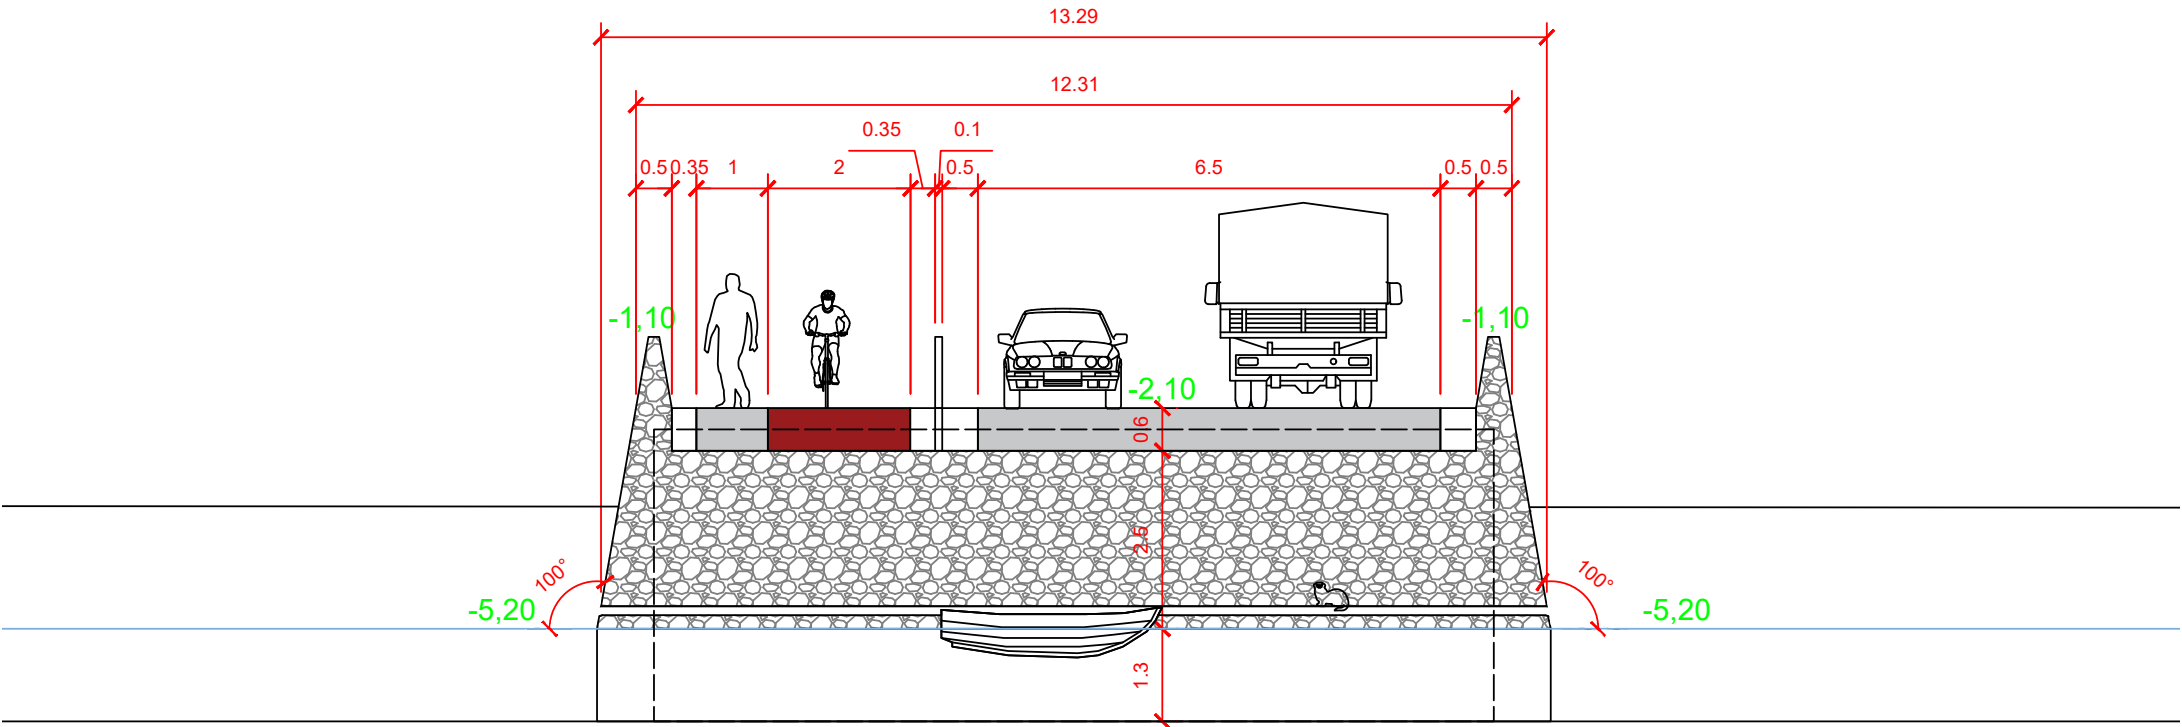

Doorsnede Boegdreef | 1:200

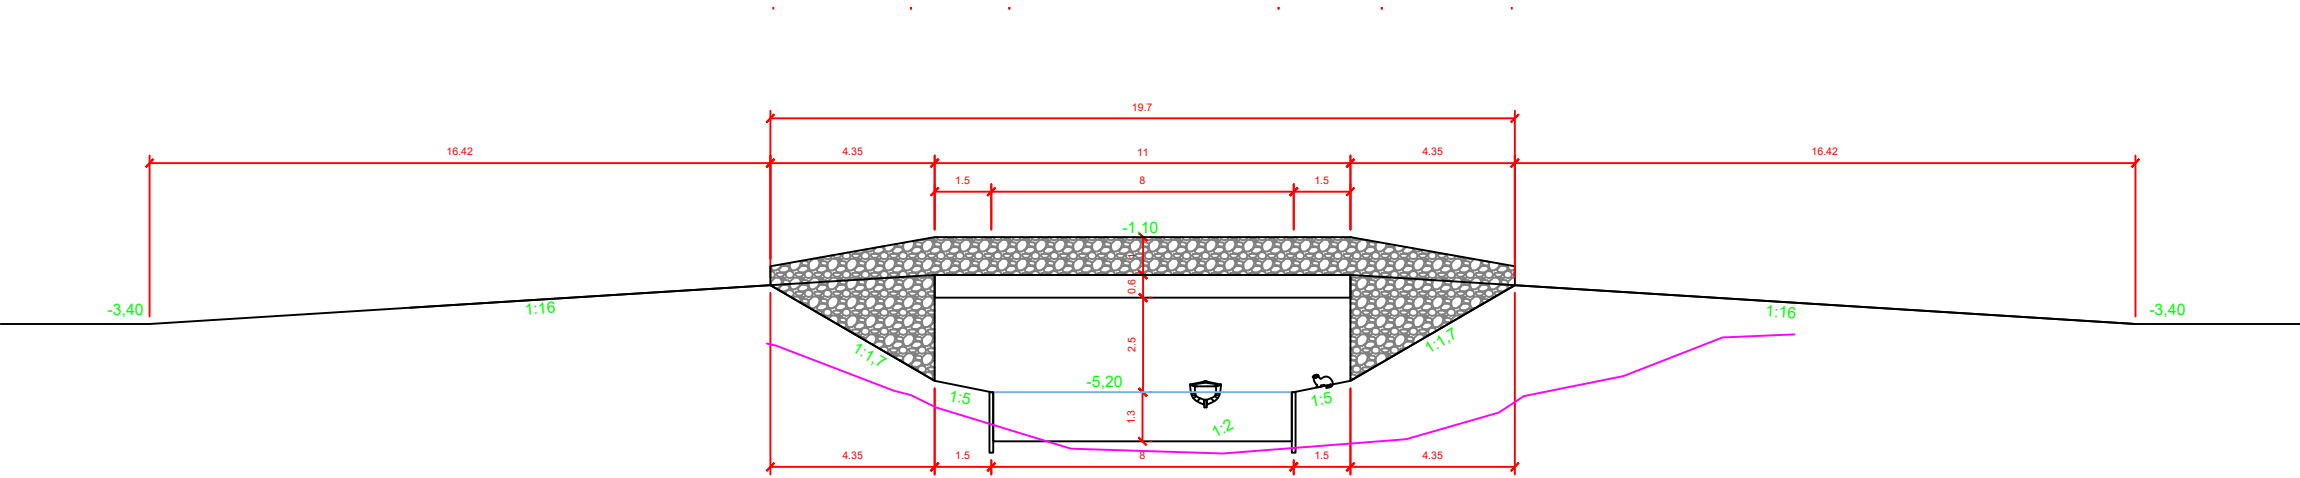

Natuurlijk profiel Boegdreef | 1:200

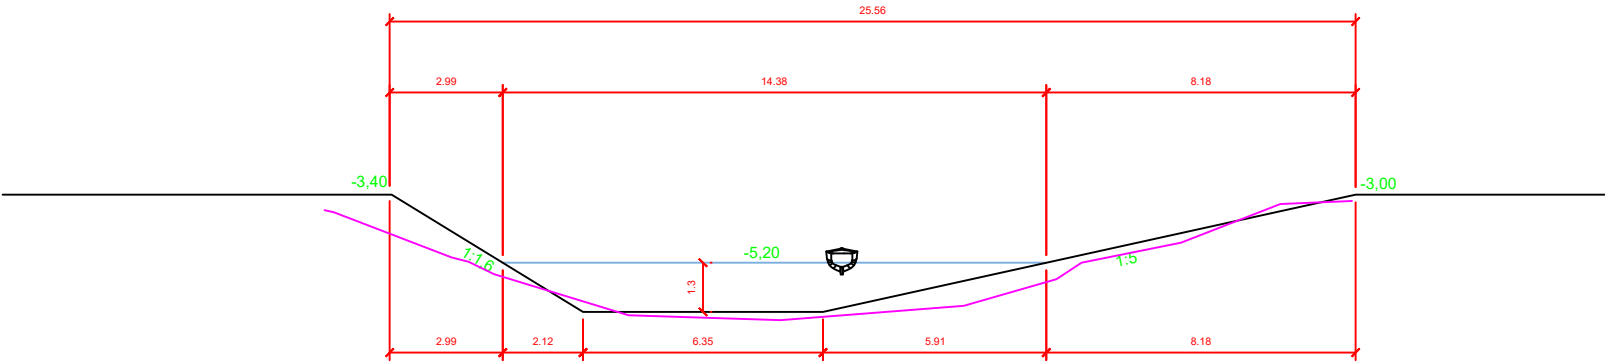

Plattegrond Boegdreef met droogloop en verbreding watergang | 1:200

