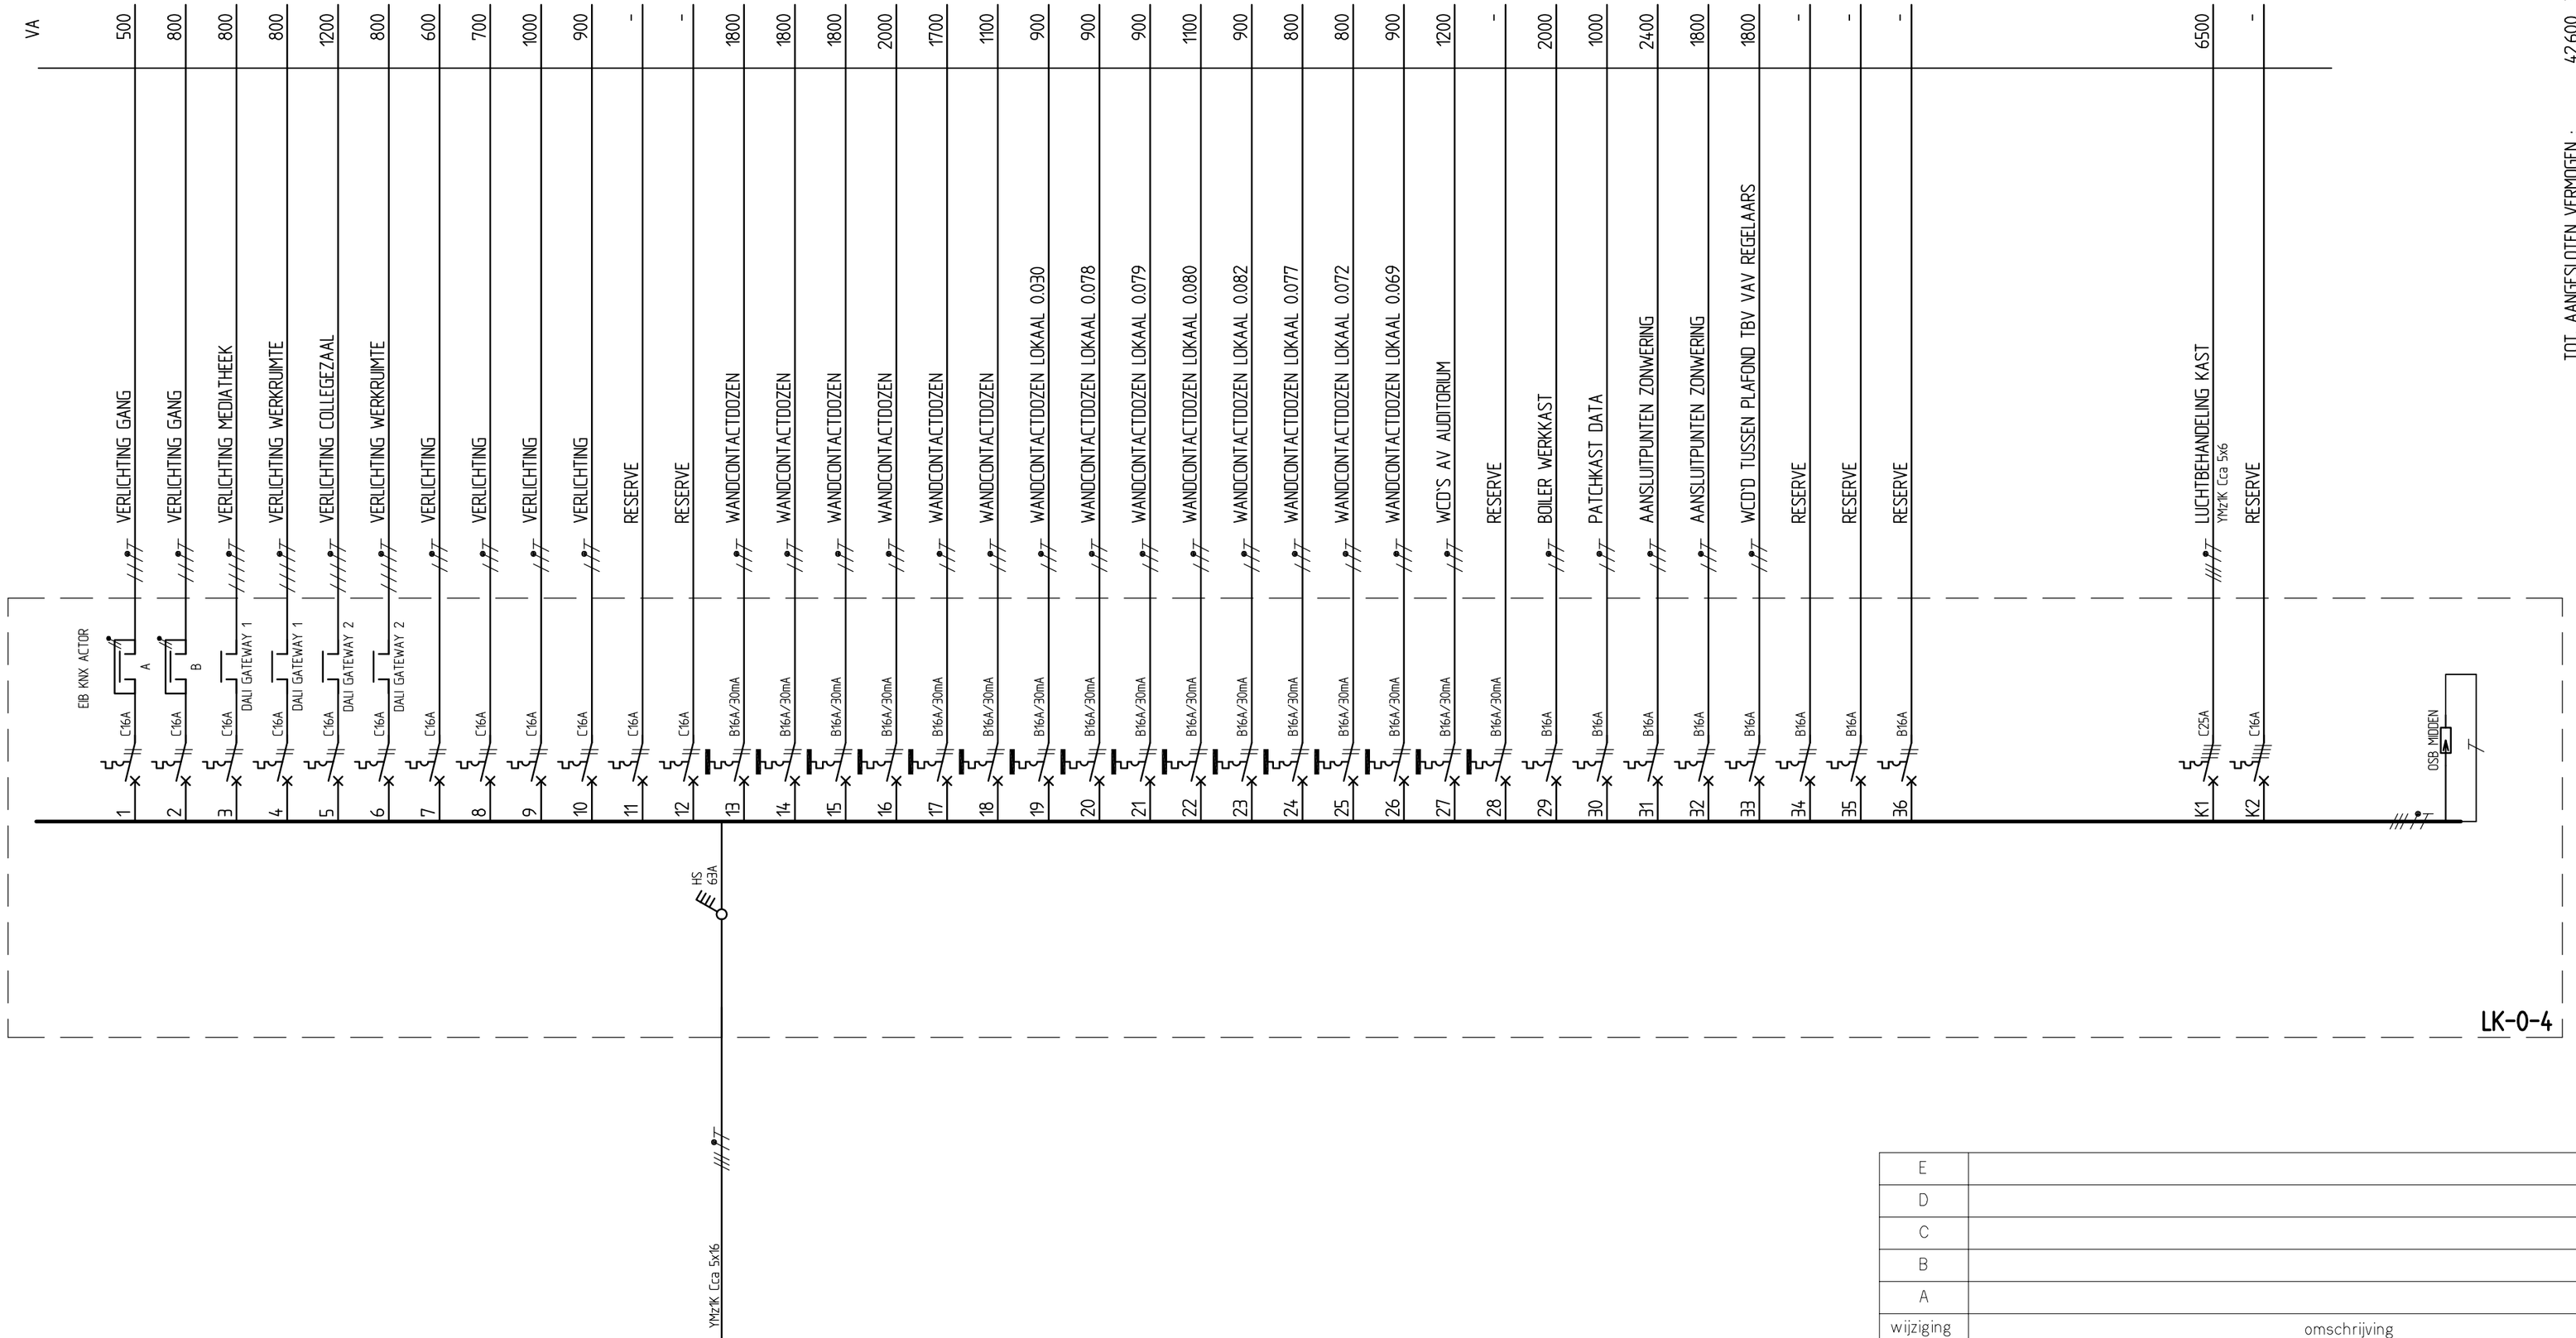

BESTEK

E		
D		
C		
B		
A		
wijziging	omschrijving	datum

Gemeente Amstelveen

Vastgoed Bouwzaken

Laan Nieuwer-Amstel 1, 1182 JR Amstelveen, Postbus 4, 1180 BA Amstelveen, T (020) 540 46 66, F (020) 540 41 42

project : Uitbreiding Amstelveen College te Amstelveen
Sportlaan 27 1185 TB Amstelveen

onderwerp : Installatieschema
LK-0-4

datum	: 18-02-2022	actif file	: Sportlaan 27_U_ELK_B_101.dwg		
getekend	: RvA	dienstjaar	: 2021	formaat : A2	schaal : n.v.t.
projectleider	: R.A. van Veen	besteknummer	: 52.808		
gezien	:	status : bestek		tek.nr. U_ELK_B_101	
goedgekeurd	:				