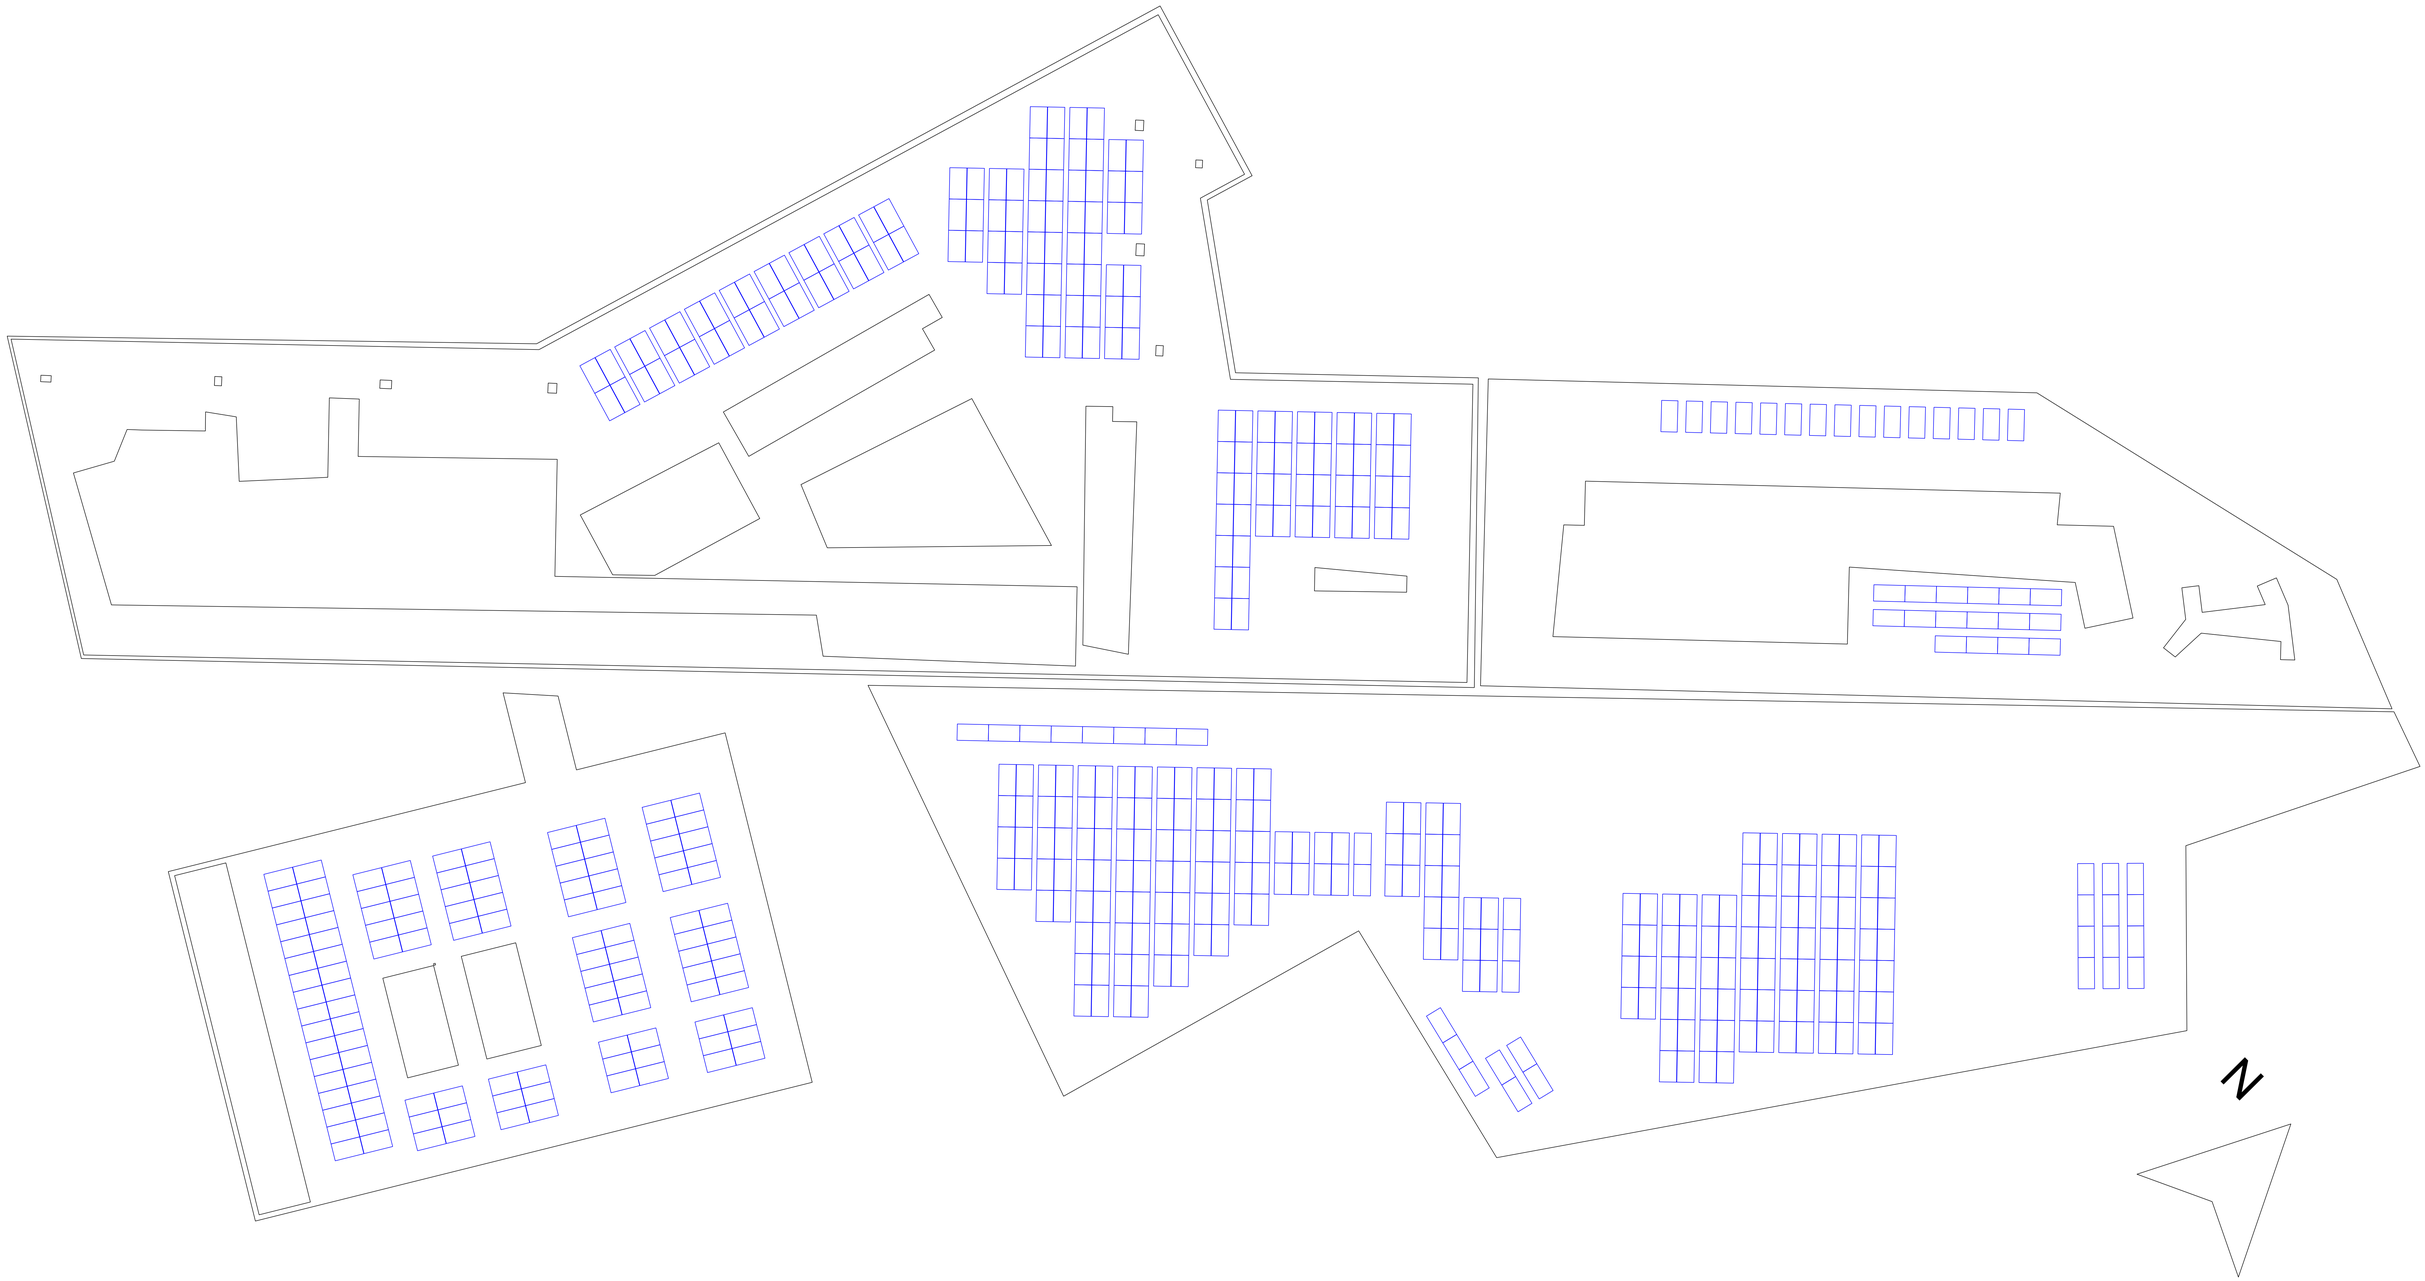


project:	Kempenhorst College
betreft:	Concept legplan
adres:	Eikenbussel 1, 5689AA, Oirschot
opdrachtgever:	-
datum: 9 mei 2022	schaal: geen / formaat: A0 / get.: SNH

	datum:	gewijzigd:
E	-	-
D	-	-
C	-	-
B	-	-
A	-	-

INDICATIEF

project no.: -

tekening no.: -