
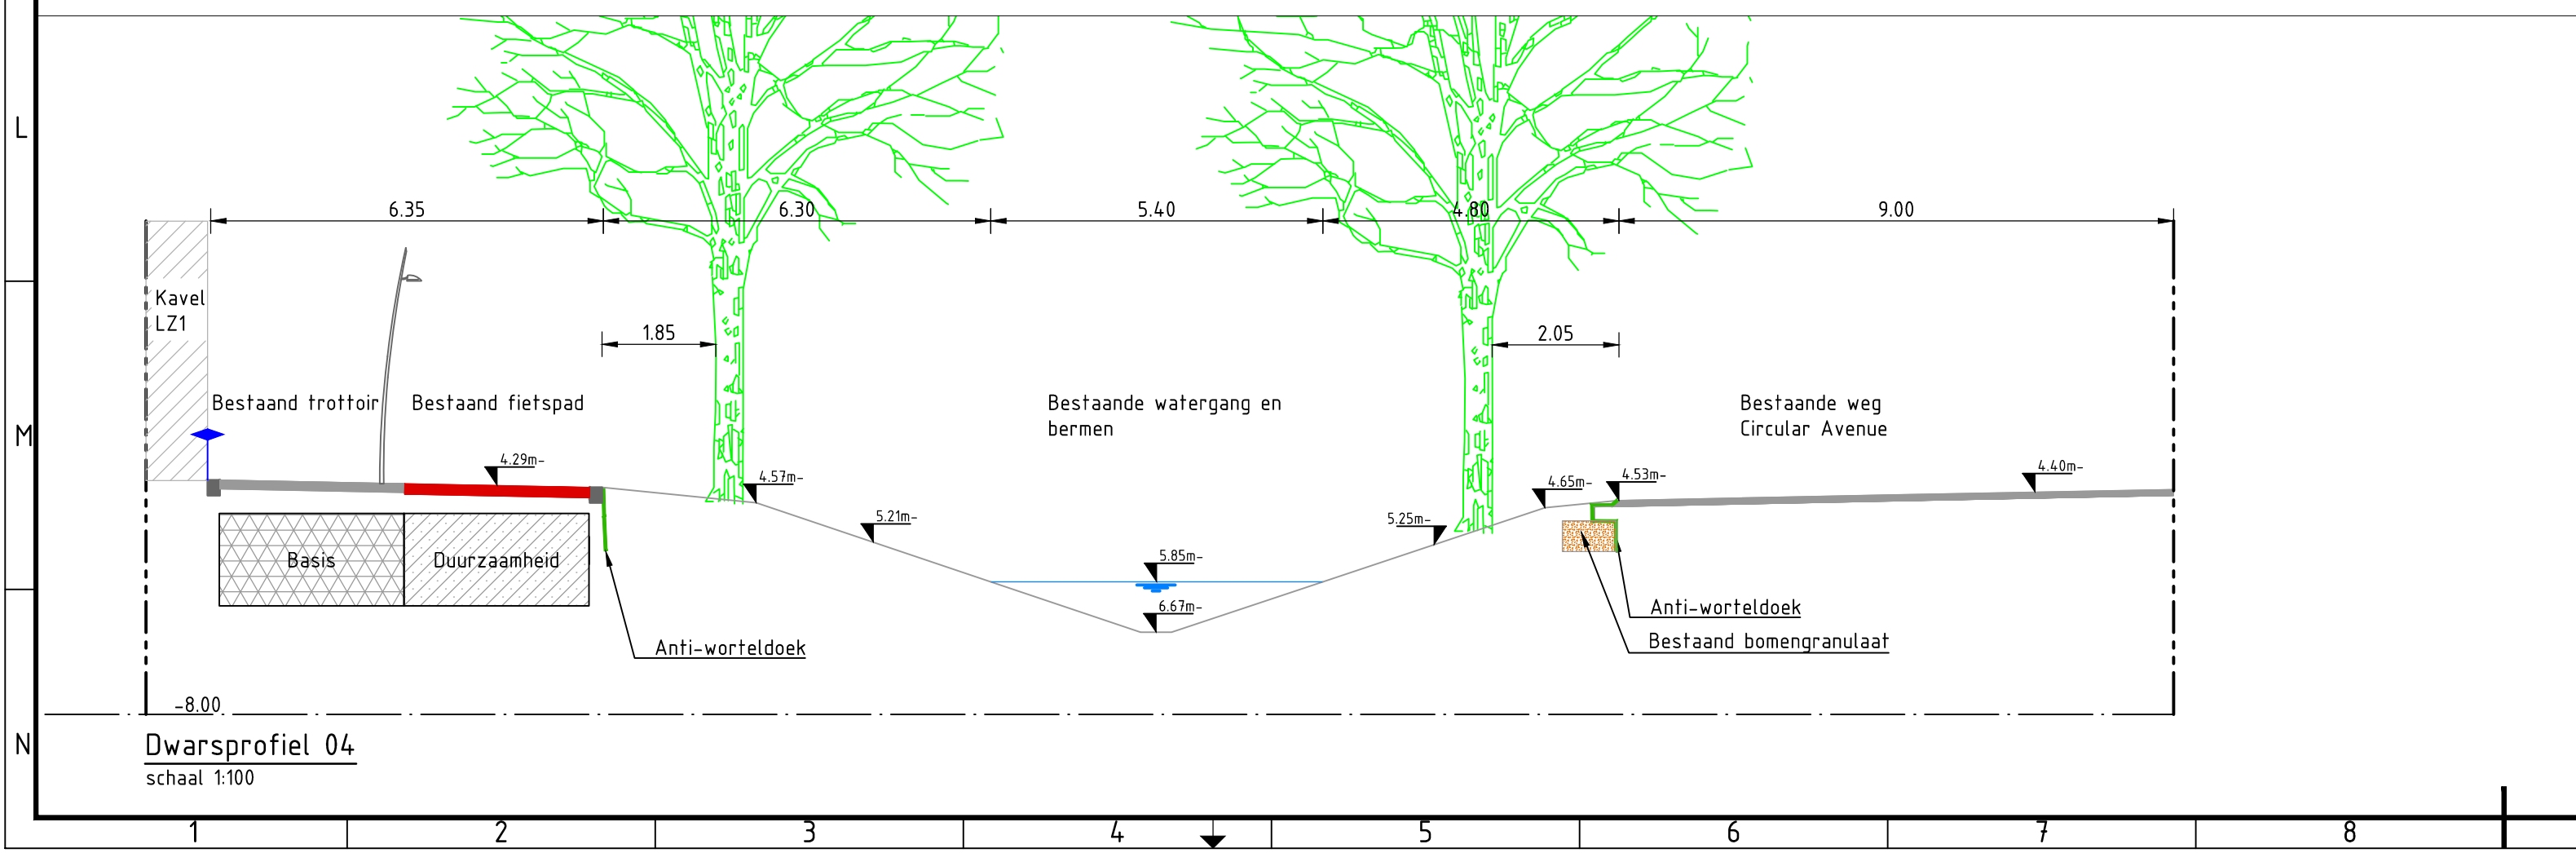
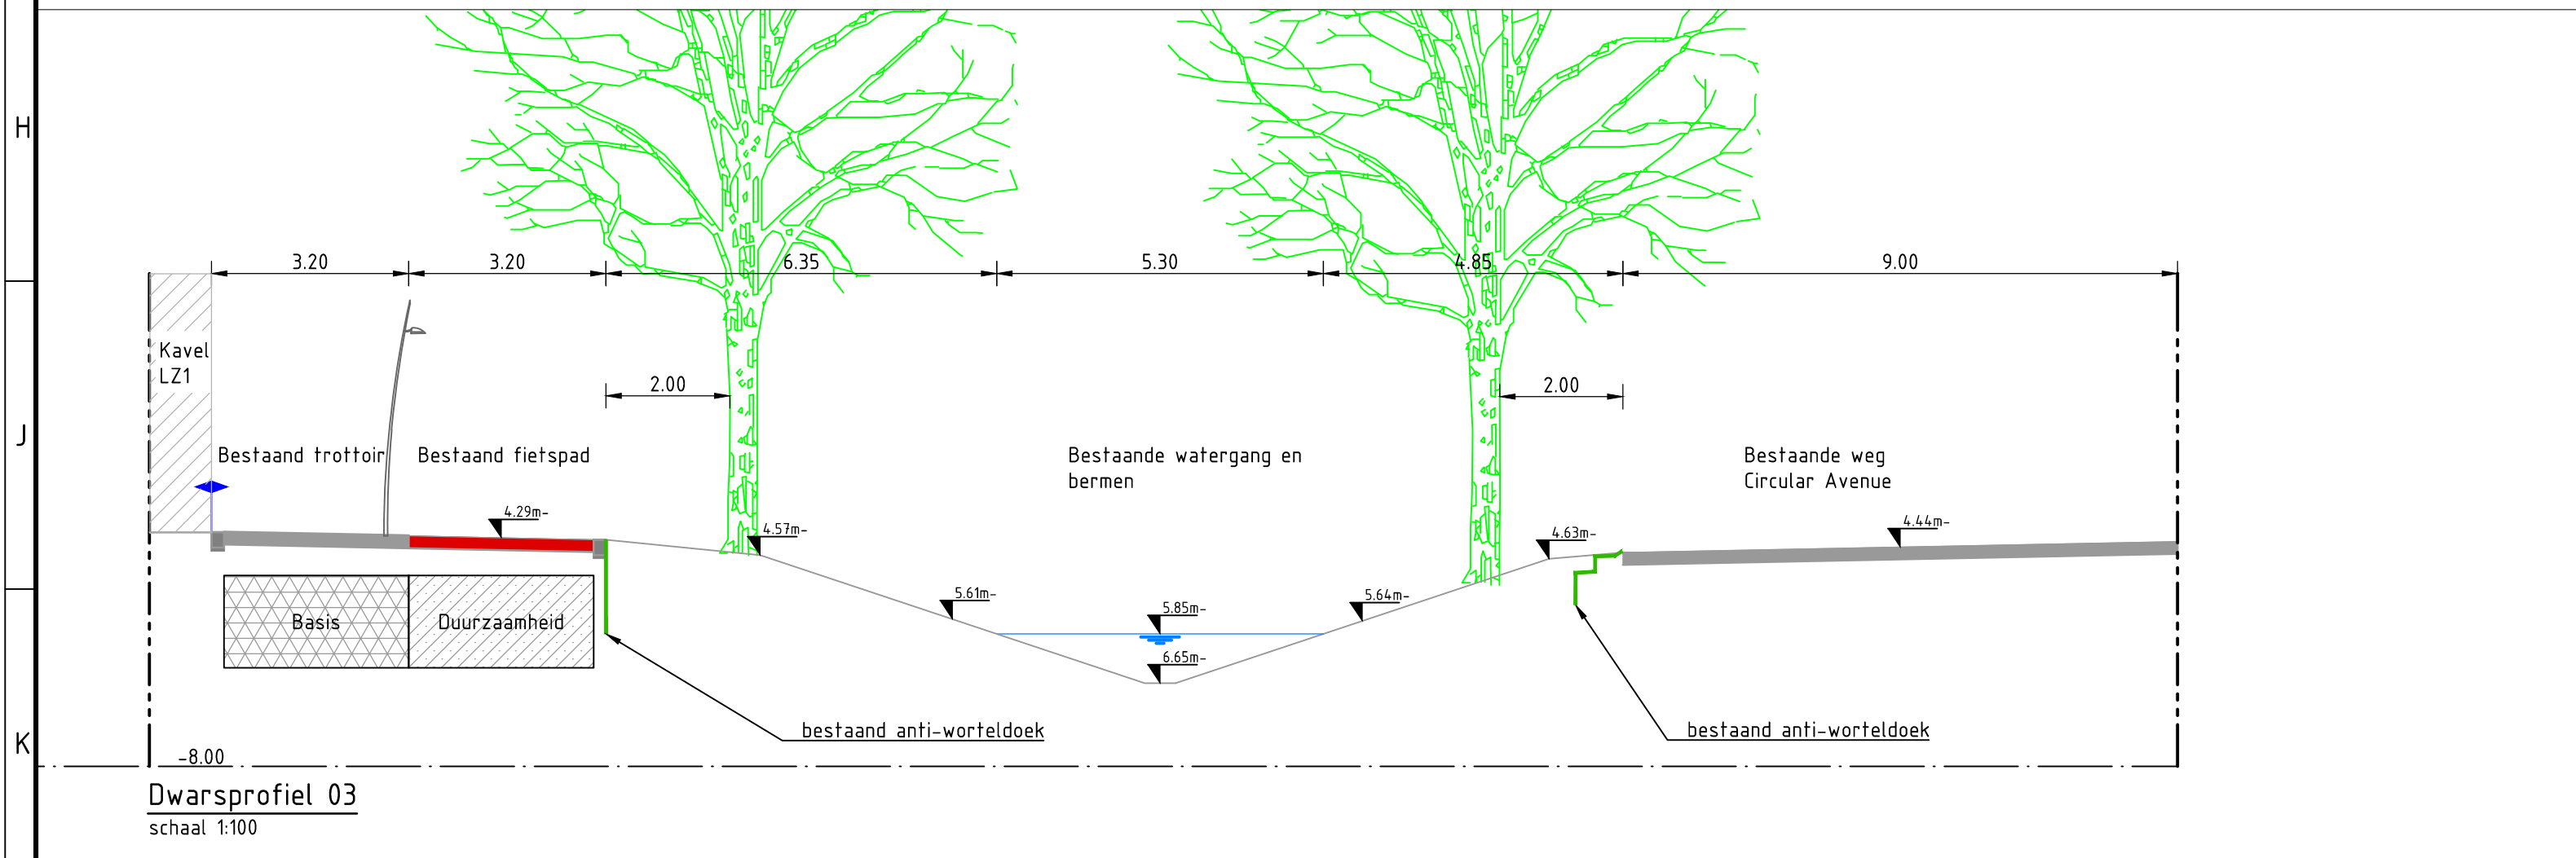
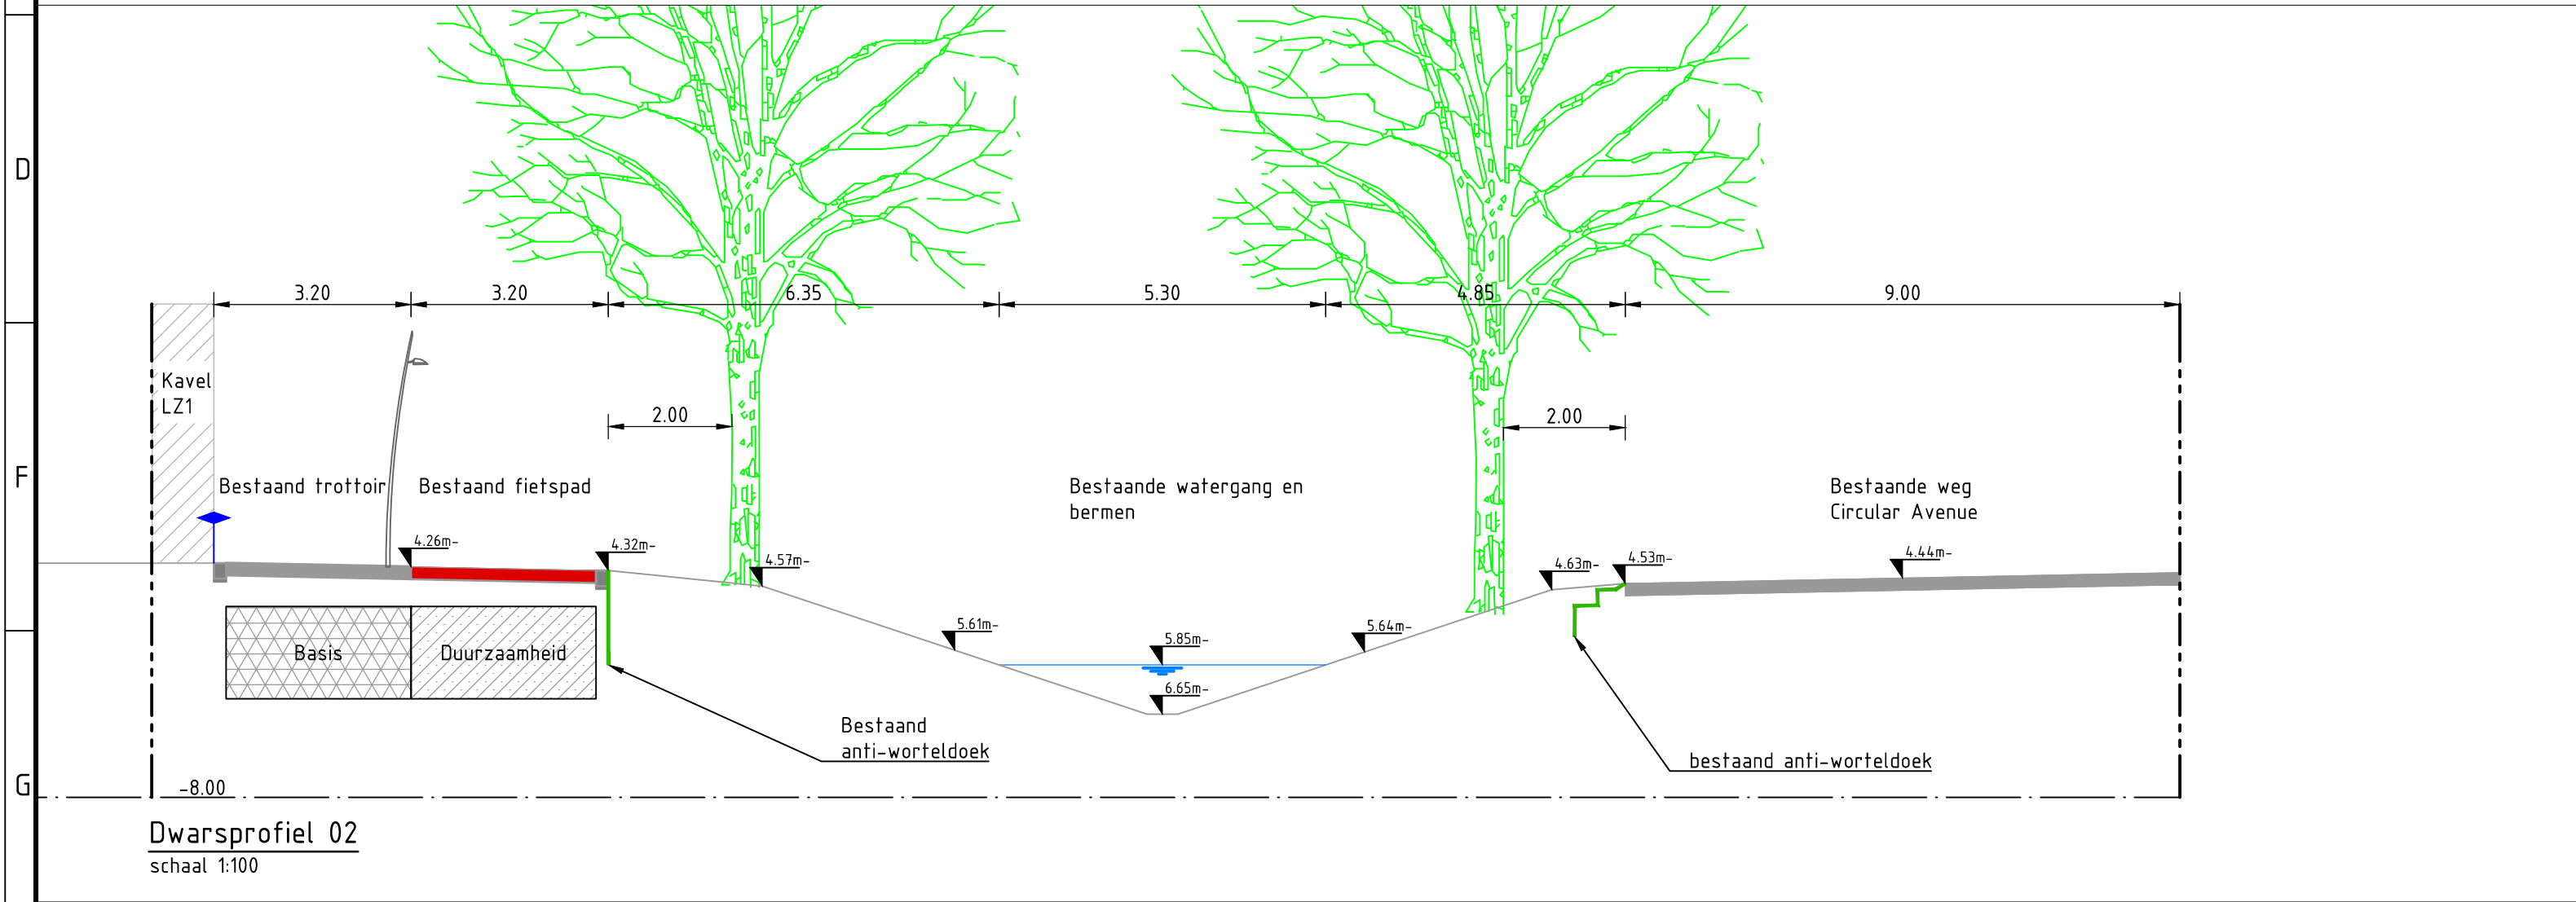


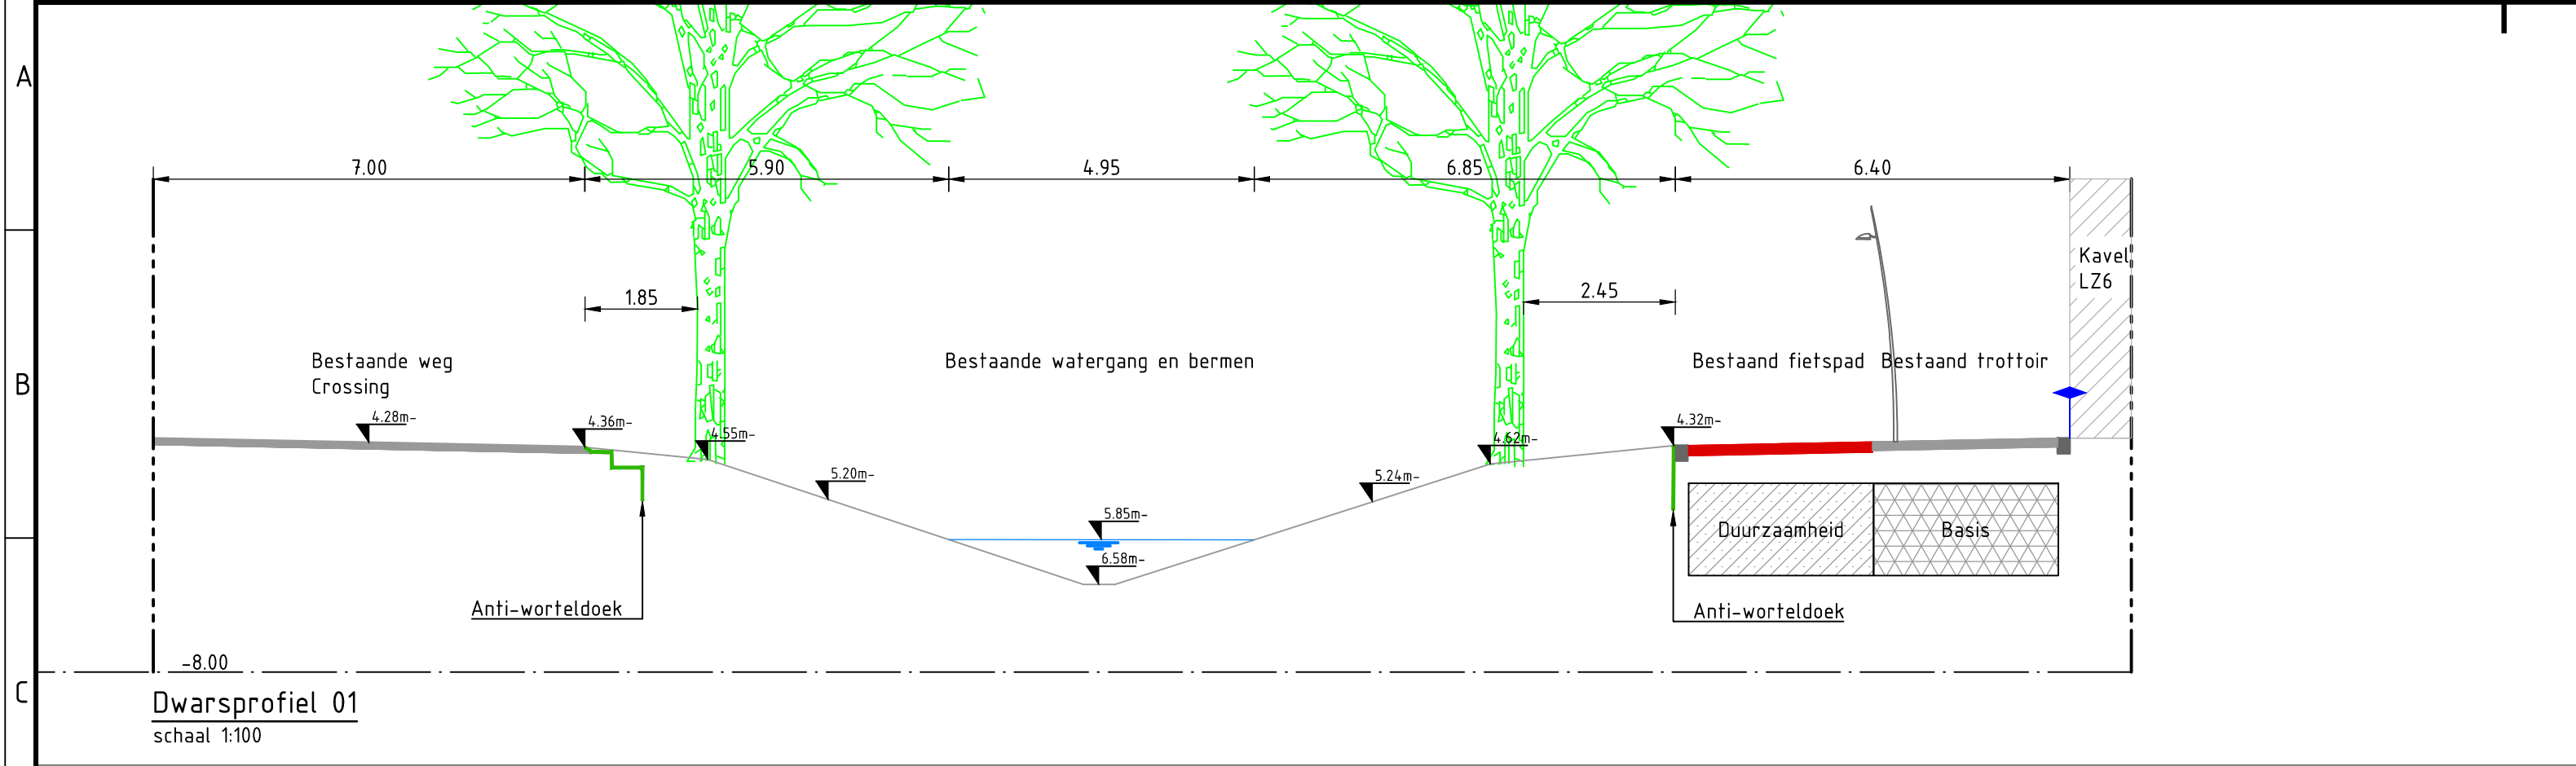

Legenda

- bestaande situatie
- bestaande verharding
- bestaand fietspad
- NAP referentielijn
- waterspiegel
- bestaand anti-worteldoek
- bestaand bomengranulaat
- bestaand kabels en leidingen
- bestaand kabels en leidingen
- Hoogtemaat bestaande situatie
- kavelbebouwing
- kavelgrens
- Aan te planten boom

Versie	Omschrijving:				
	Datum:	Gef.:	Con.:		Vrij.:
Versie	Omschrijving: Bomenaanplant Logistieke Kernzone ~ profielen				
8	Datum: 27-10-2022	Gef.: R. Straathof	Con.: D. Sloop		Vrij.: R. Schrauwen

Opdrachtgever

Contact

GEM A4 Zone West C.V.

Advies- en Ingenieursorganisatie

Architect

 **ARCADIS**

Project

Contact

Schrauwen, R. (Robert)

STP Bomen

Projectnummer : XC06011001048

Fase : Technisch ontwerp / bestek

Security Category: AS1

Onderwerp : Bomenaanplant Logistieke Kernzone Circular Avenue & Crossing Dwarsprofielen

Schaal : 1:100	Bladformaat: A1	Status : Definitief
Contractnummer: ARC-2022-062	Bladnummer : 03 van 03	

Tekeningnummer: STP-XX-1172

Versie: 8