
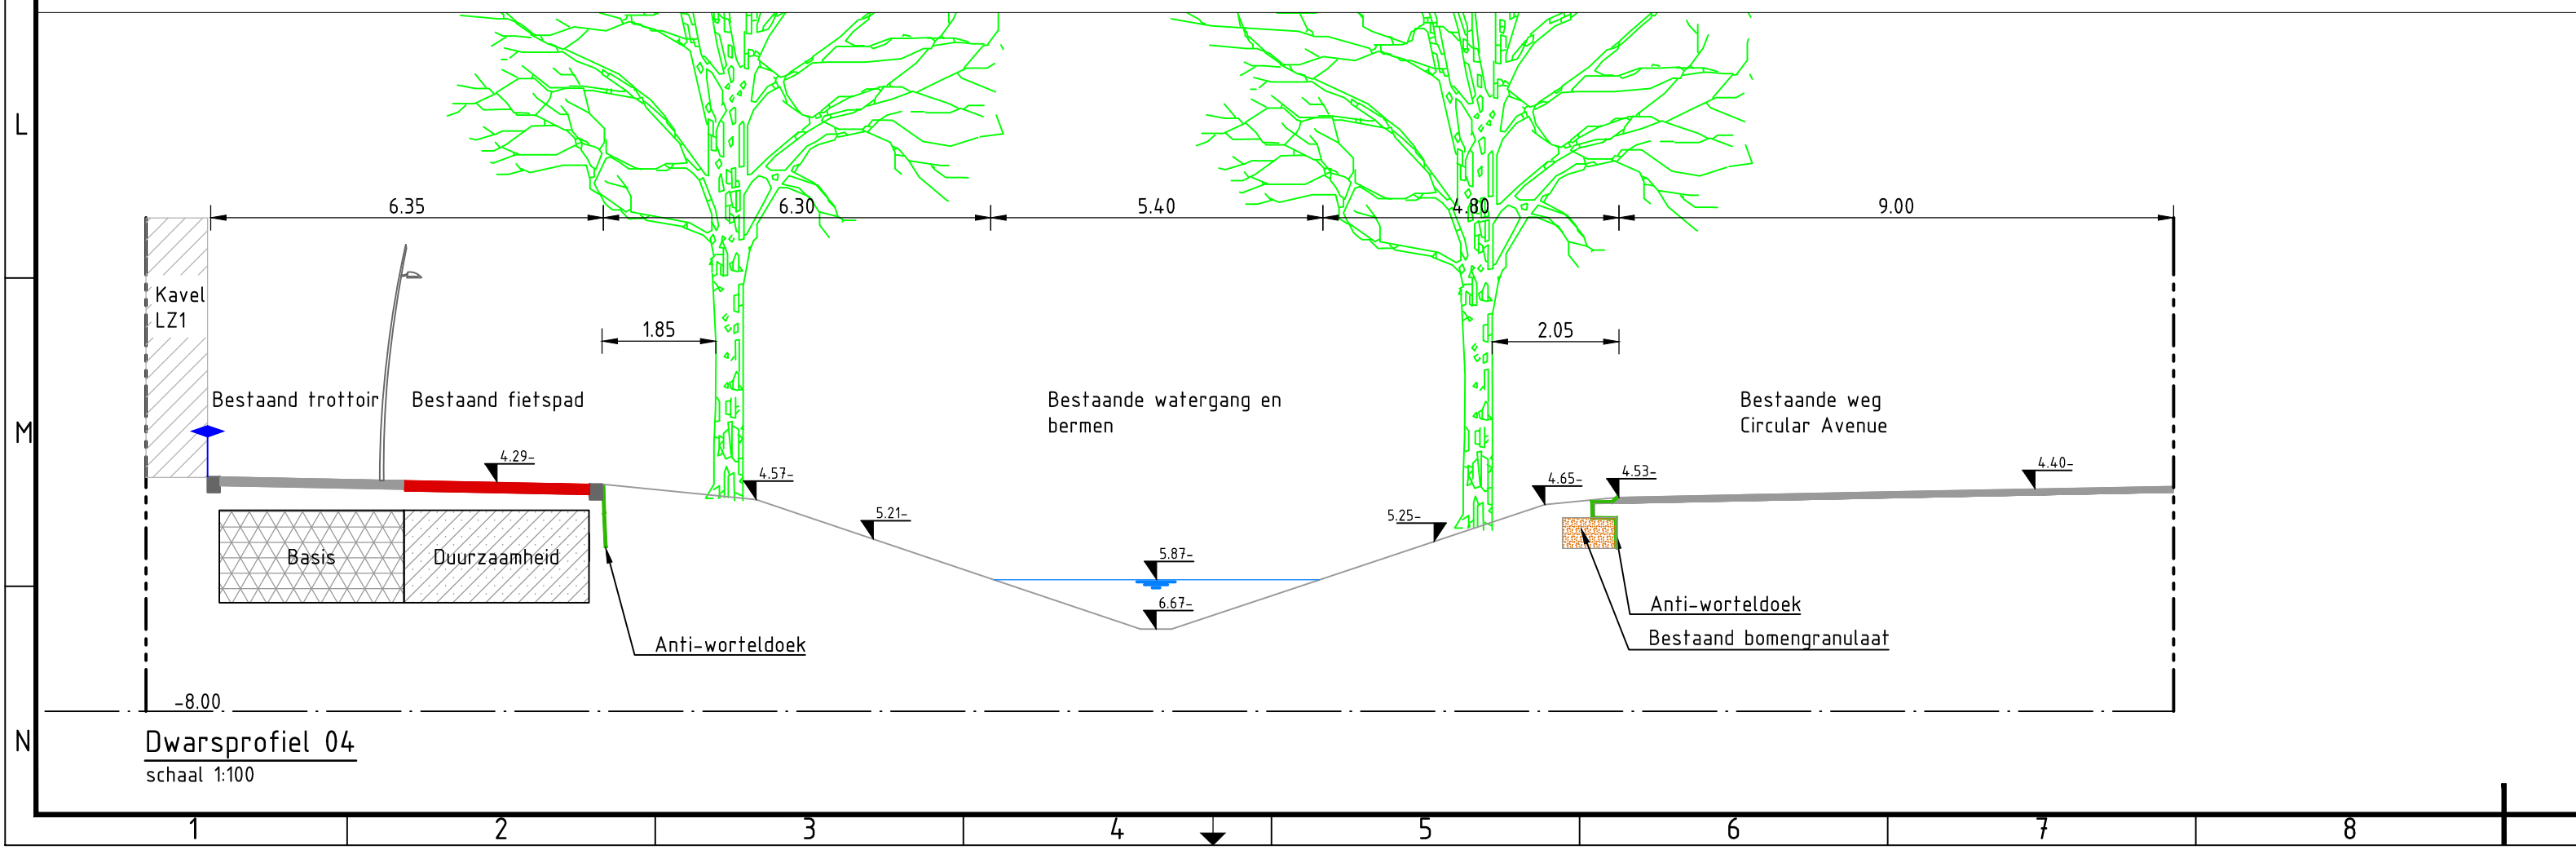
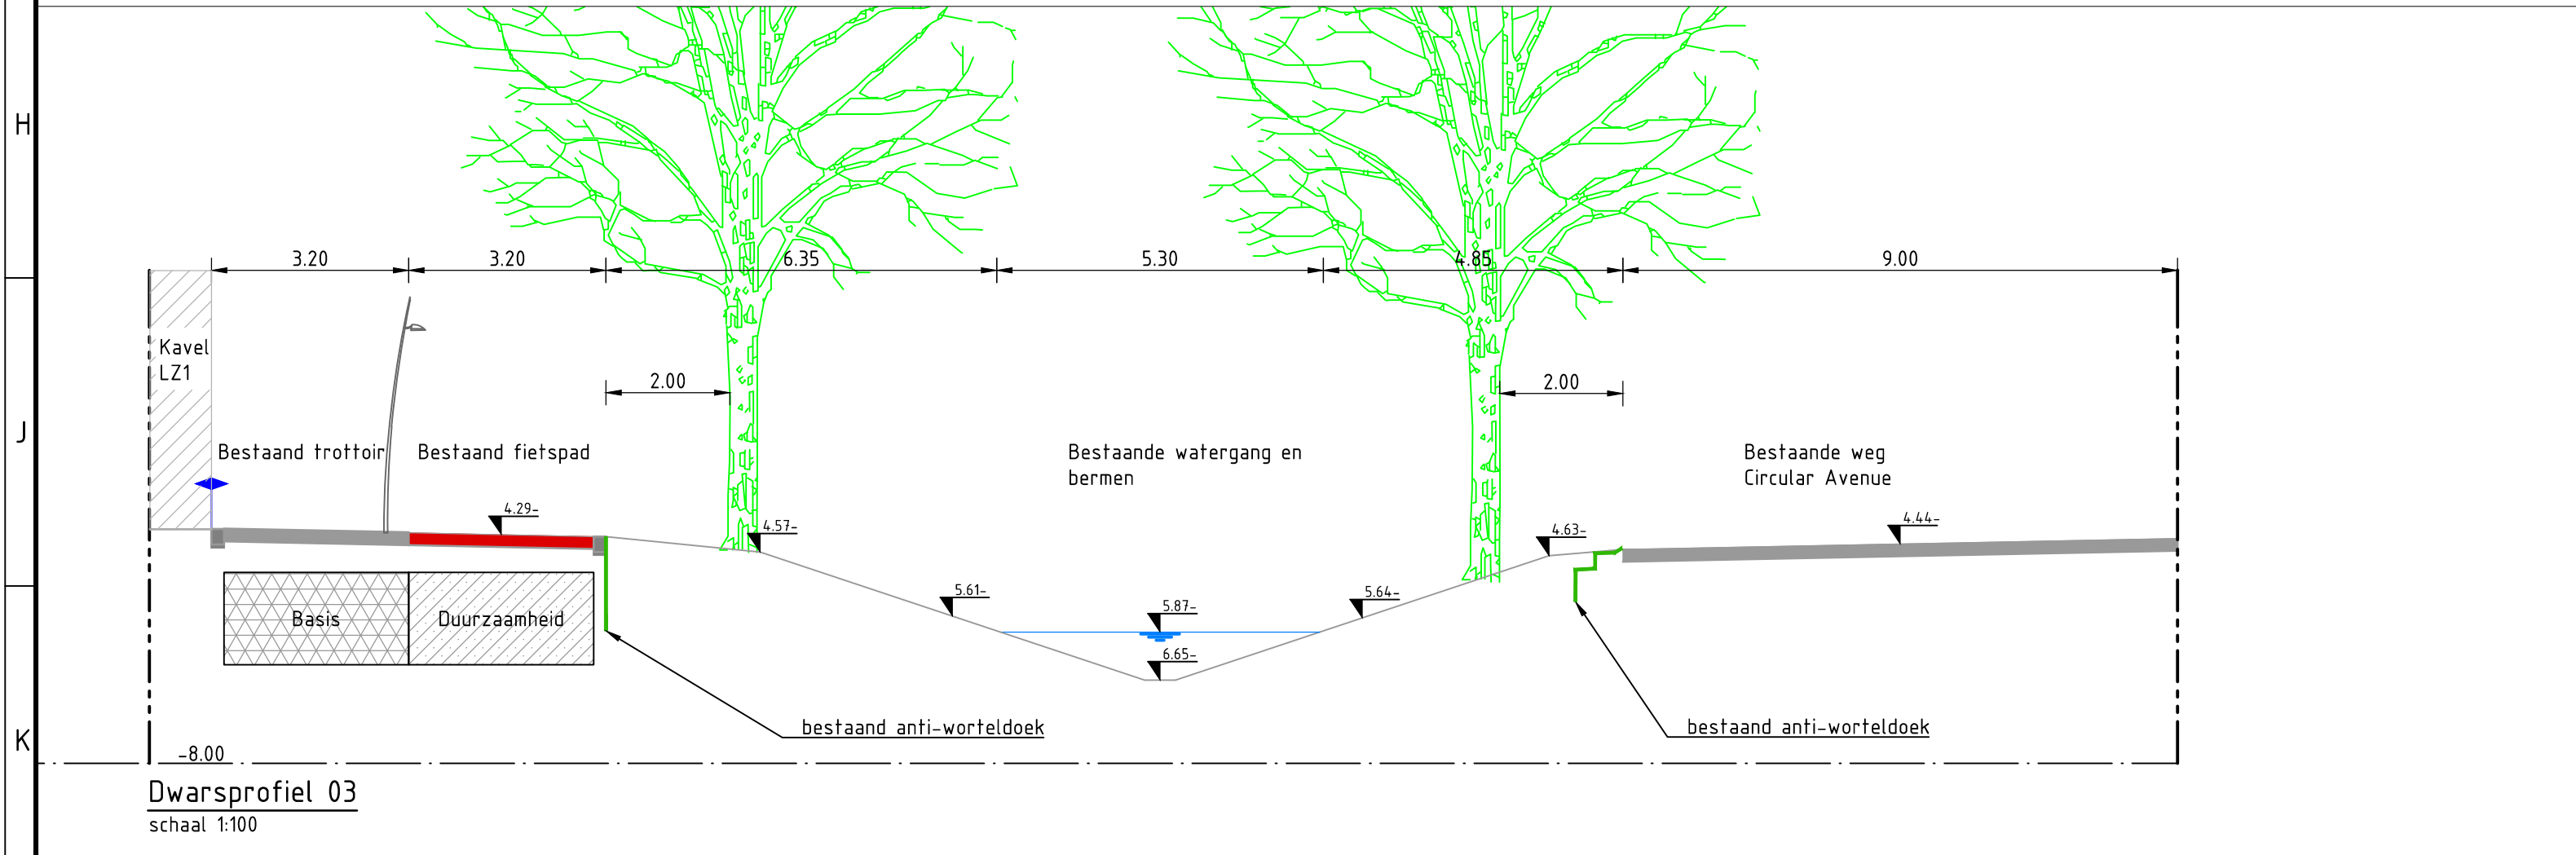
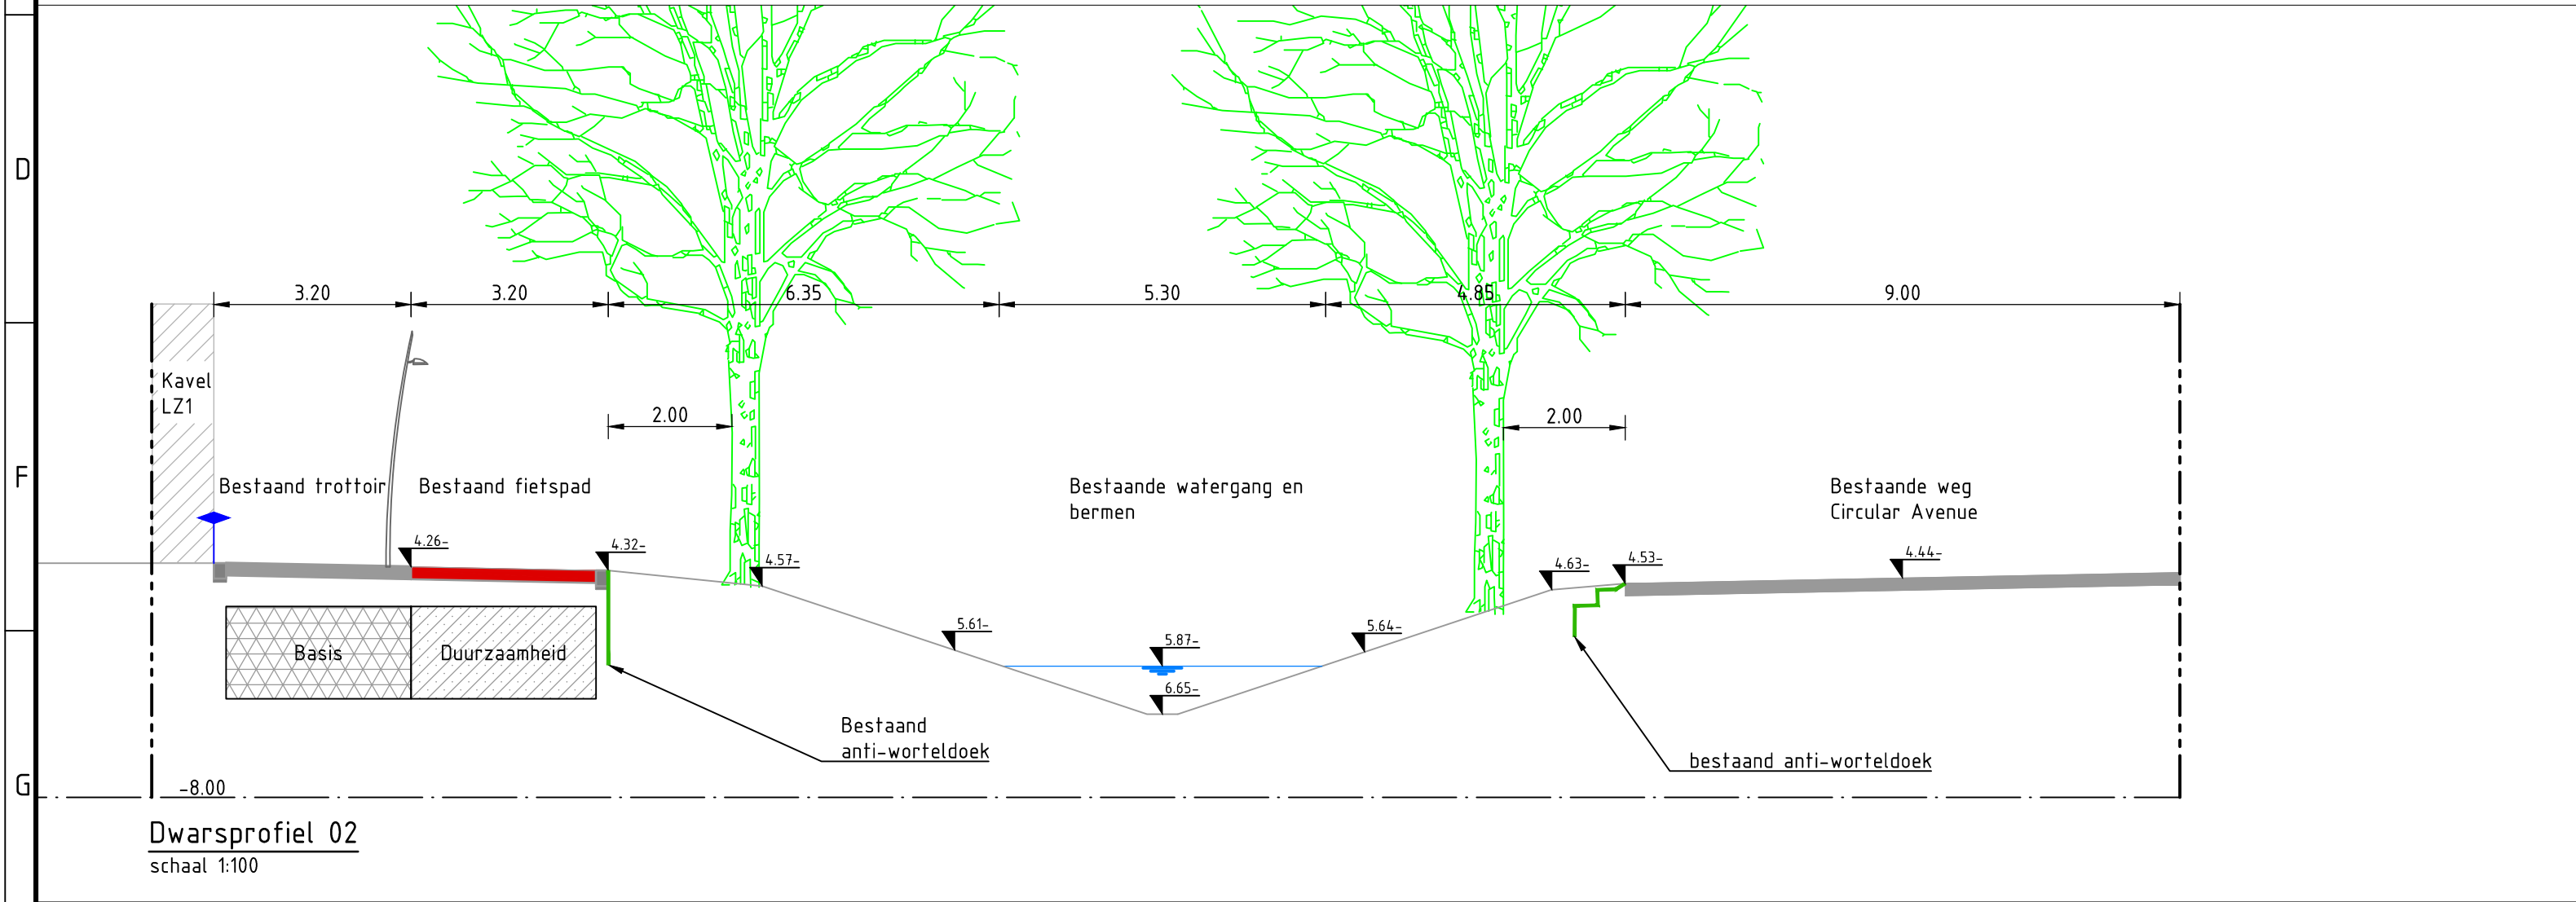


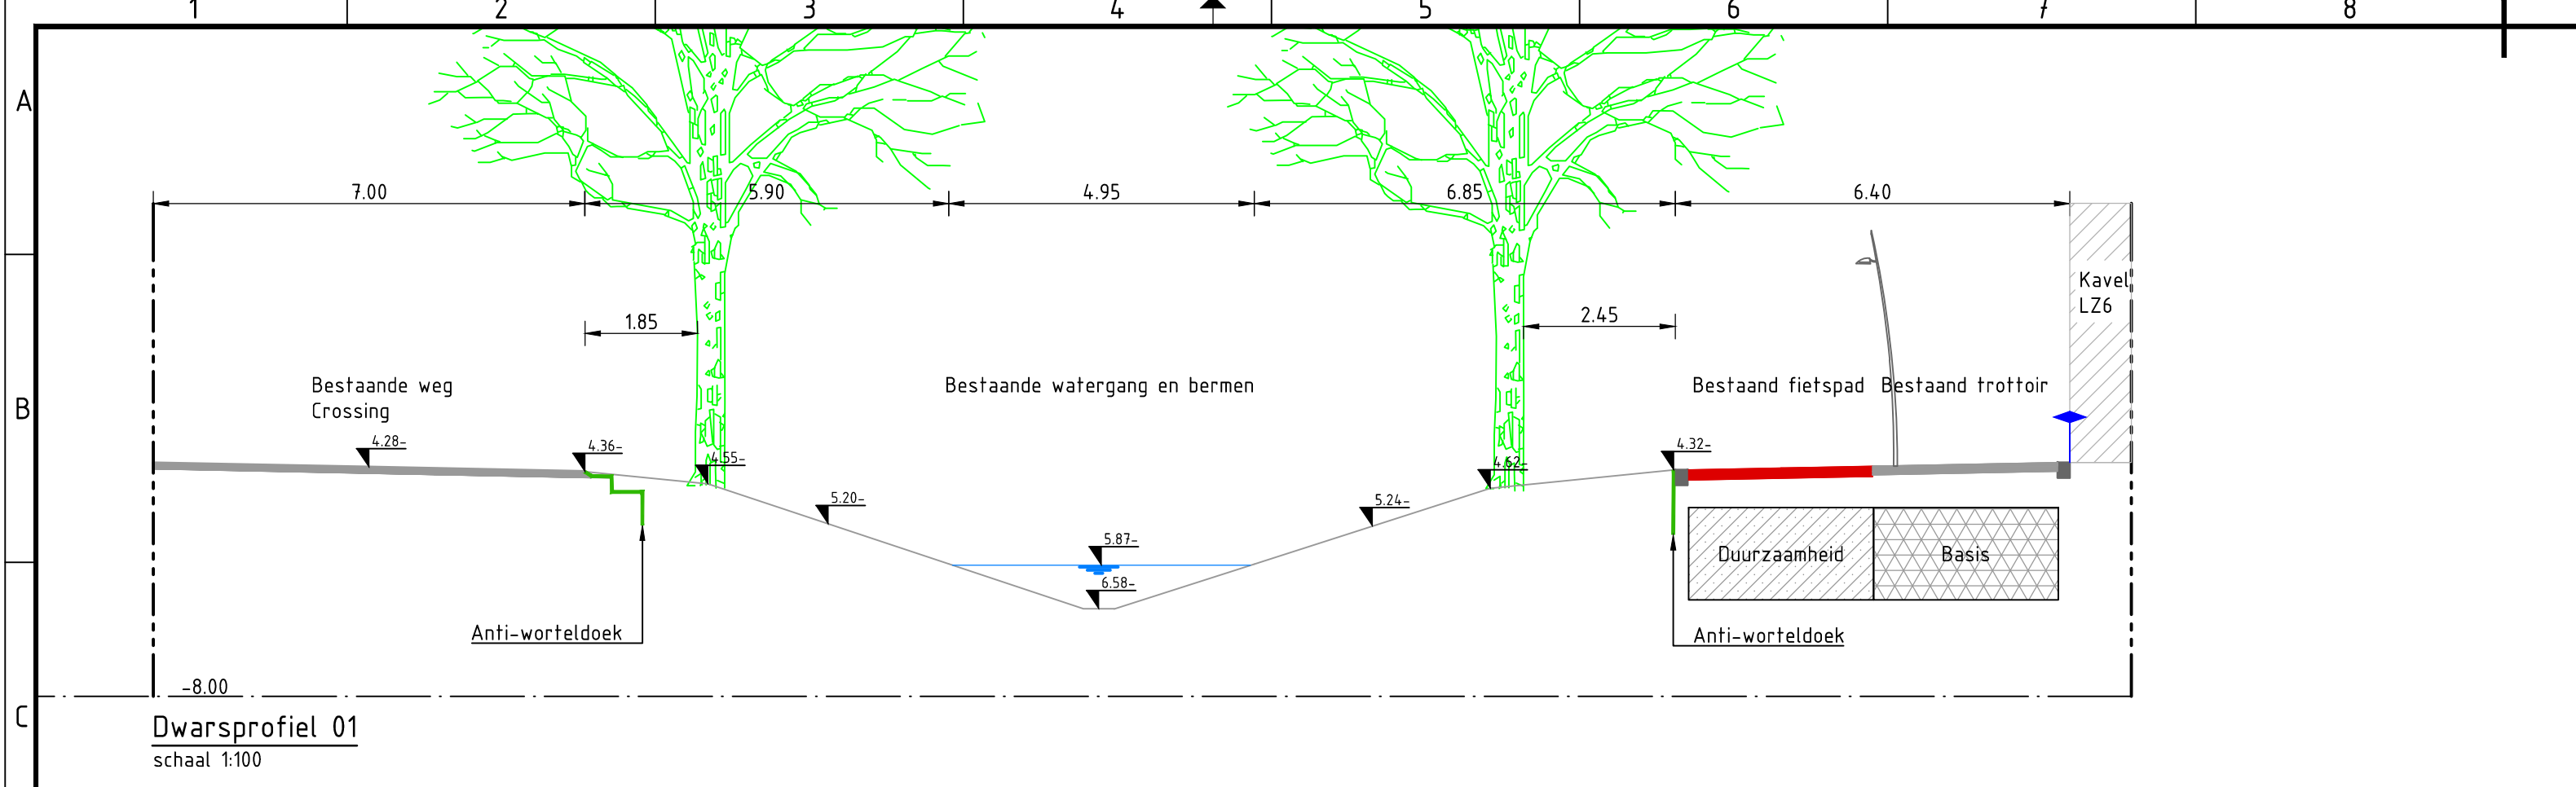

Legenda

- bestaande situatie
- bestaande verharding
- bestaand fietspad
- NAP referentielijn
- waterspiegel
- bestaand anti-worteldoek
- bestaand bomengranulaat
- bestaand kabels en leidingen
- bestaand kabels en leidingen
- Hoogtemaat bestaande situatie
- kavelbebouwing
- kavelgrens
- Aan te planten boom

Peilen

- Toekomstig VDS -5.87 m N.A.P.
- Winterpeil -6.29 m N.A.P.
- Zomerpeil -6.07 m N.A.P.
- Ontwerppeil -5.87 m N.A.P.

Opmerkingen

- alle materiaalmaten in millimeters tenzij anders aangegeven
- alle hoogtematen in meters t.o.v. N.A.P.
- alle maten in meters tenzij anders aangegeven

Versie	Omschrijving			
	Datum	Get.	Con.	Vrij.
9	Datum: 25-11-2022	Get.: R. Straathof	Con.: D. Sloop	Vrij.: R. Schrauwen

Opdrachtgever

GEM A4 Zone West C.V.

Advies- en Ingenieursorganisatie



Project

STP Bomen

Projectnummer : XC06011001048

Fase : Technisch ontwerp / bestek

Schrauwen, R. (Robert)

Onderwerp : Bomenaanplant Logistieke Kernzone
Circular Avenue & Crossing
Dwarsprofielen

Schaal : 1:100

Contractnummer: ARC-2022-062

Bladformaat: A1

Bladnummer : 03 van 05

Status :

Definitief

Tekeningnummer:

STP-XX-1172

Versie:

9