



voorgevel

rechter zijgevel

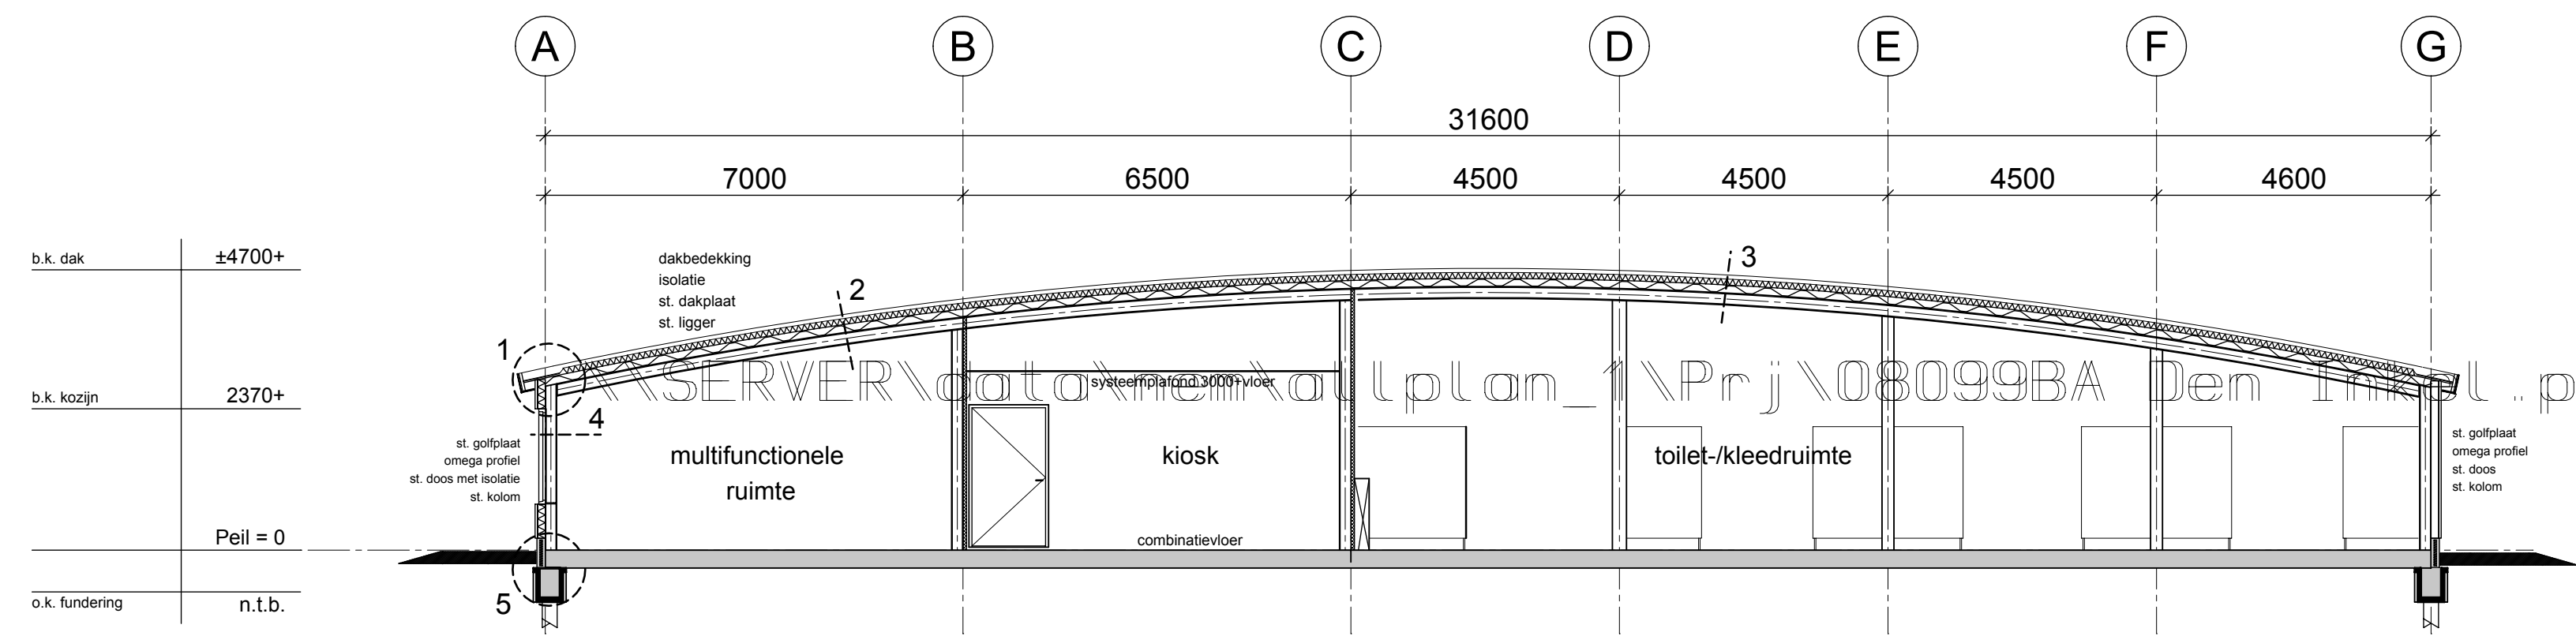


doorsnede A-A

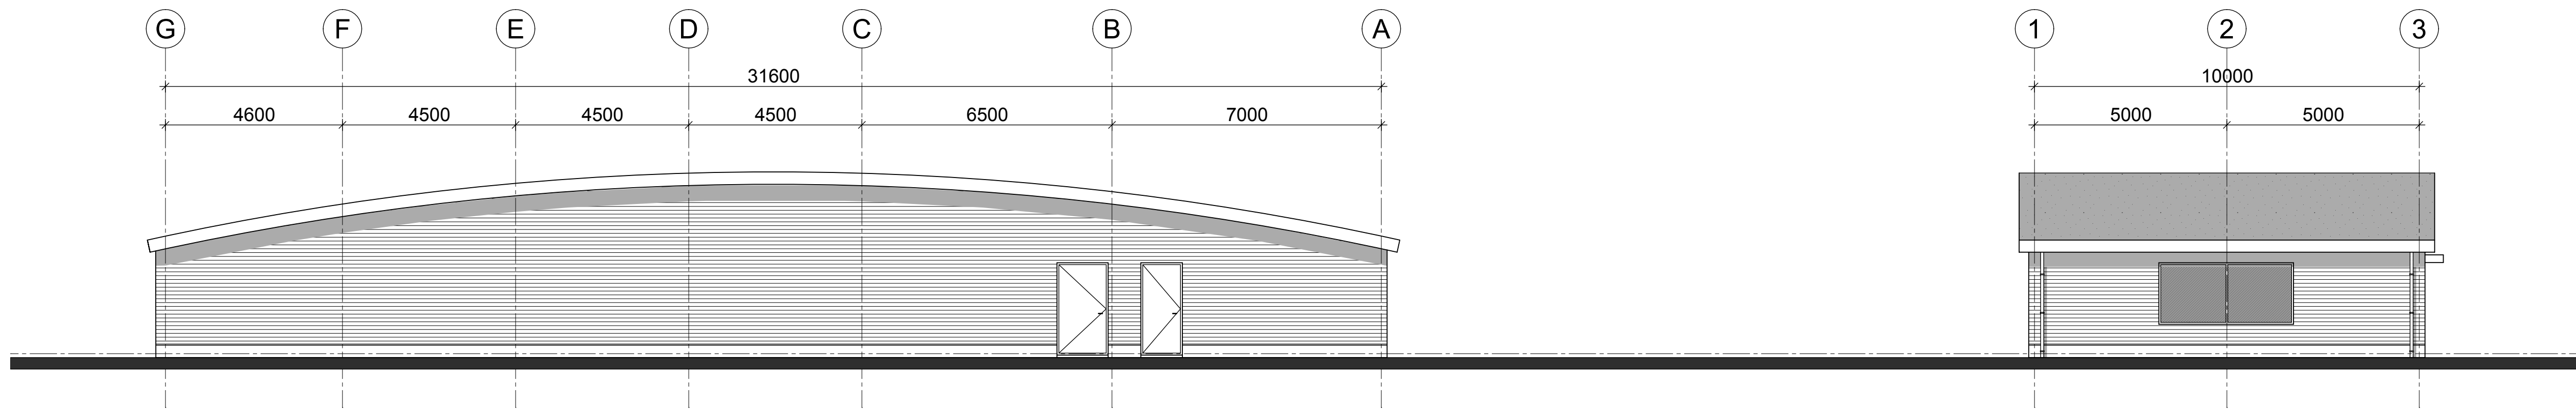


achtergevel

linker zijgevel

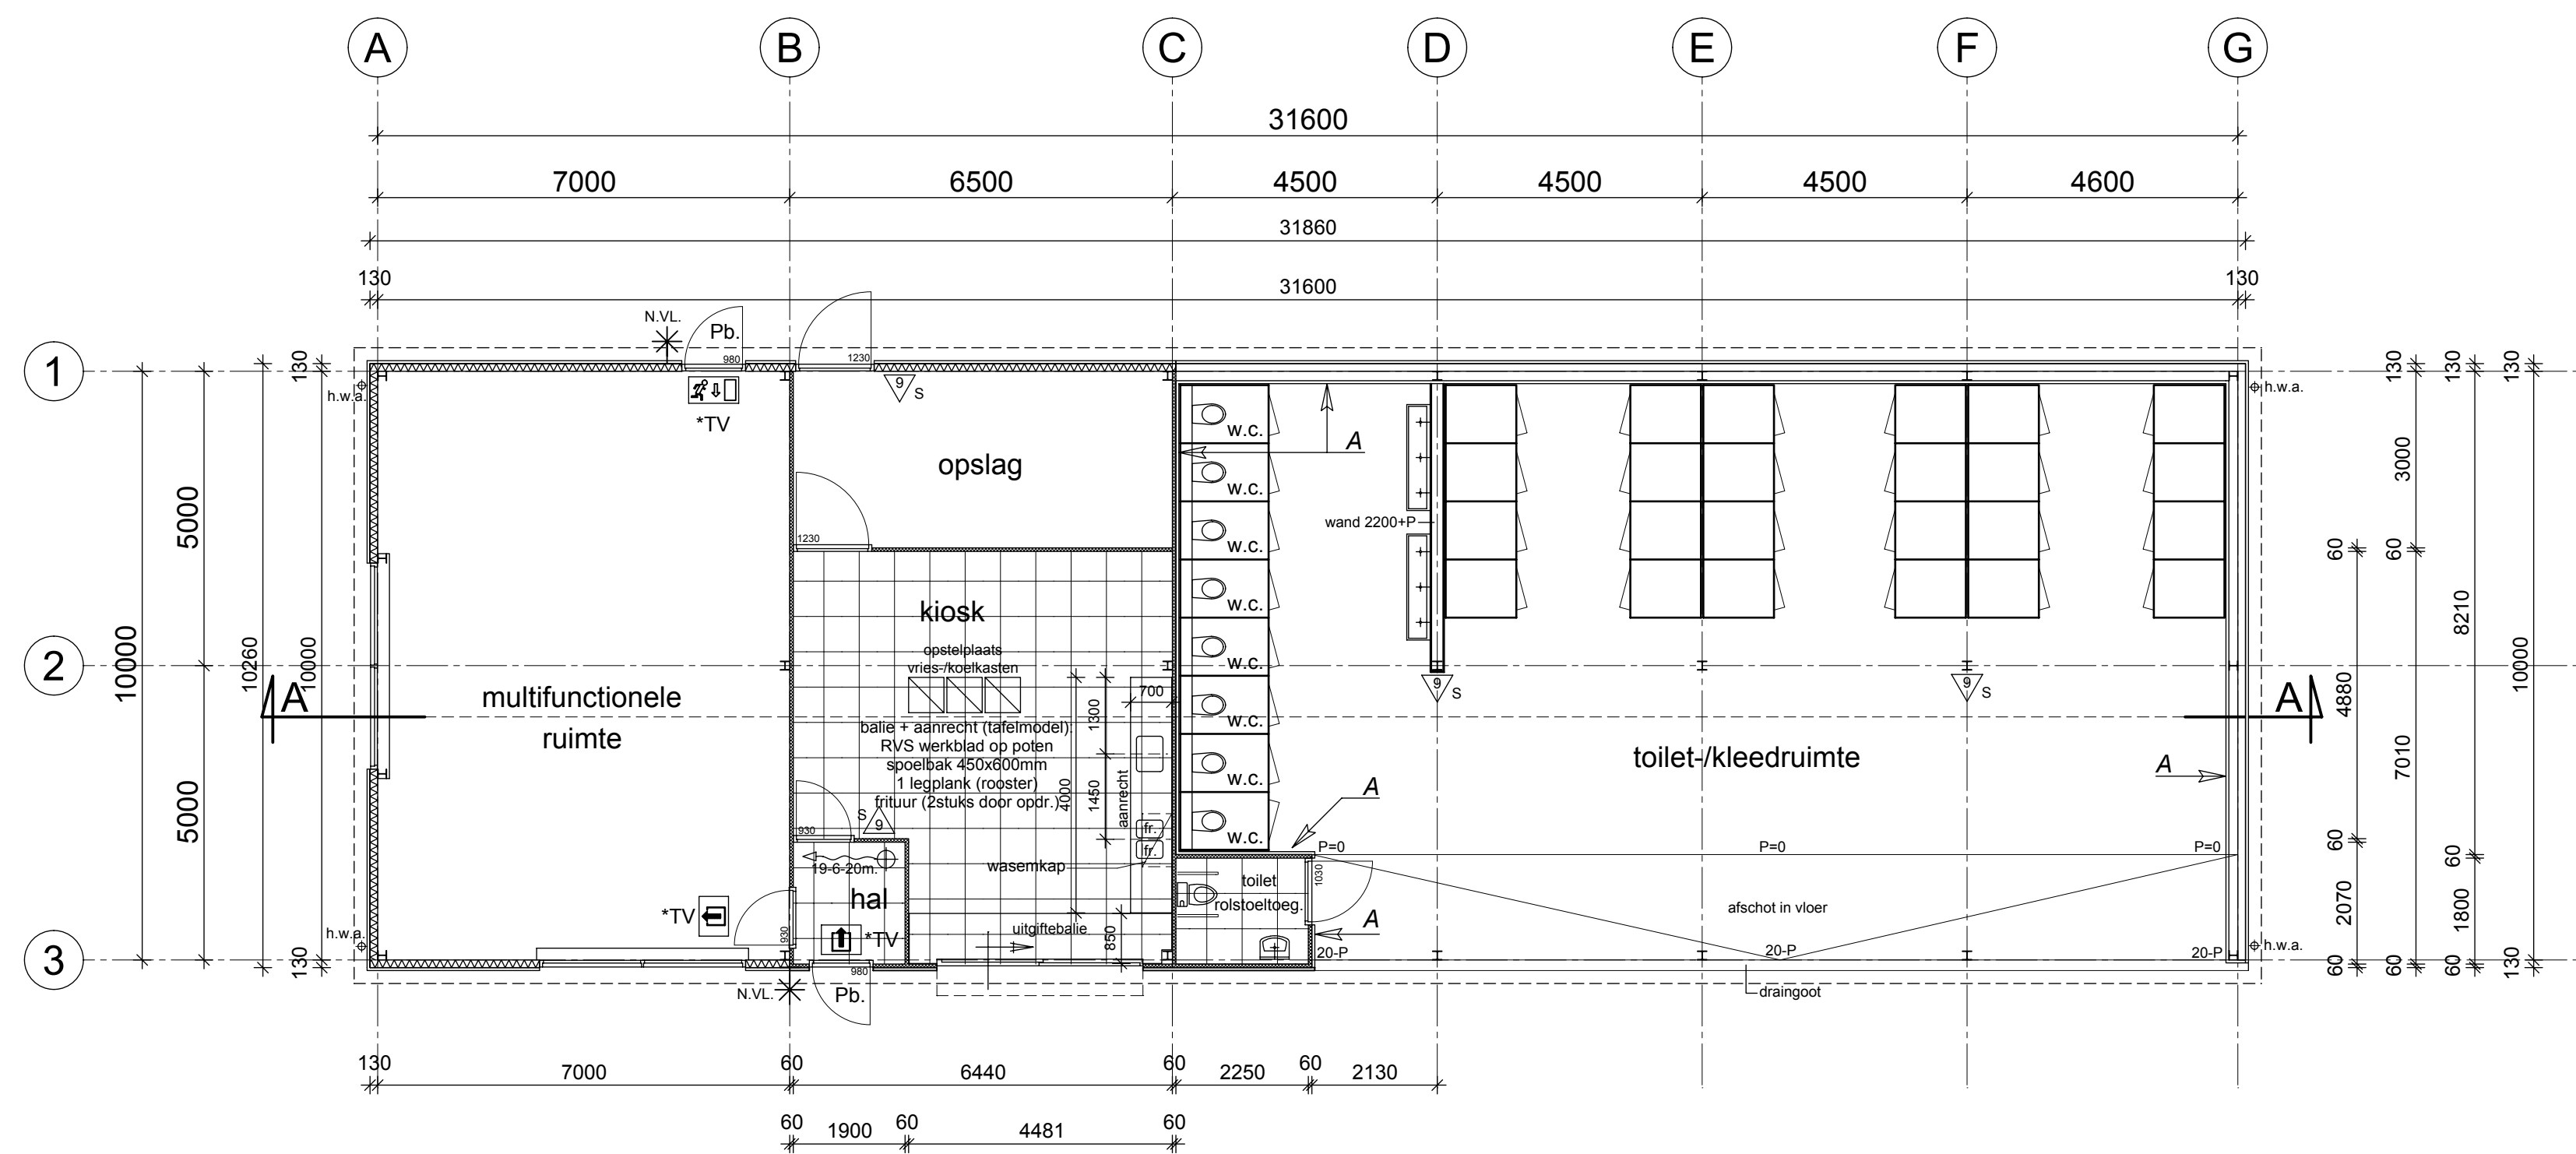

begane grond

A = binnenwandafwerking toilet-kleedruimte, st. microgolfplaat met HPS 200ultra
RAL 7016 coating (glad en afwasbaar), aanbrengen over de volle hoogte
wanden/deuren toilet- en verkleedcabines van hard kunststof kern beplating
kiosk, hal en rolstoeltoegankelijk toilet
voorzien van systeemplafond raster 600x600mm,
o.k. plafond kiosk 3000+vloer, overig 2600+vloer

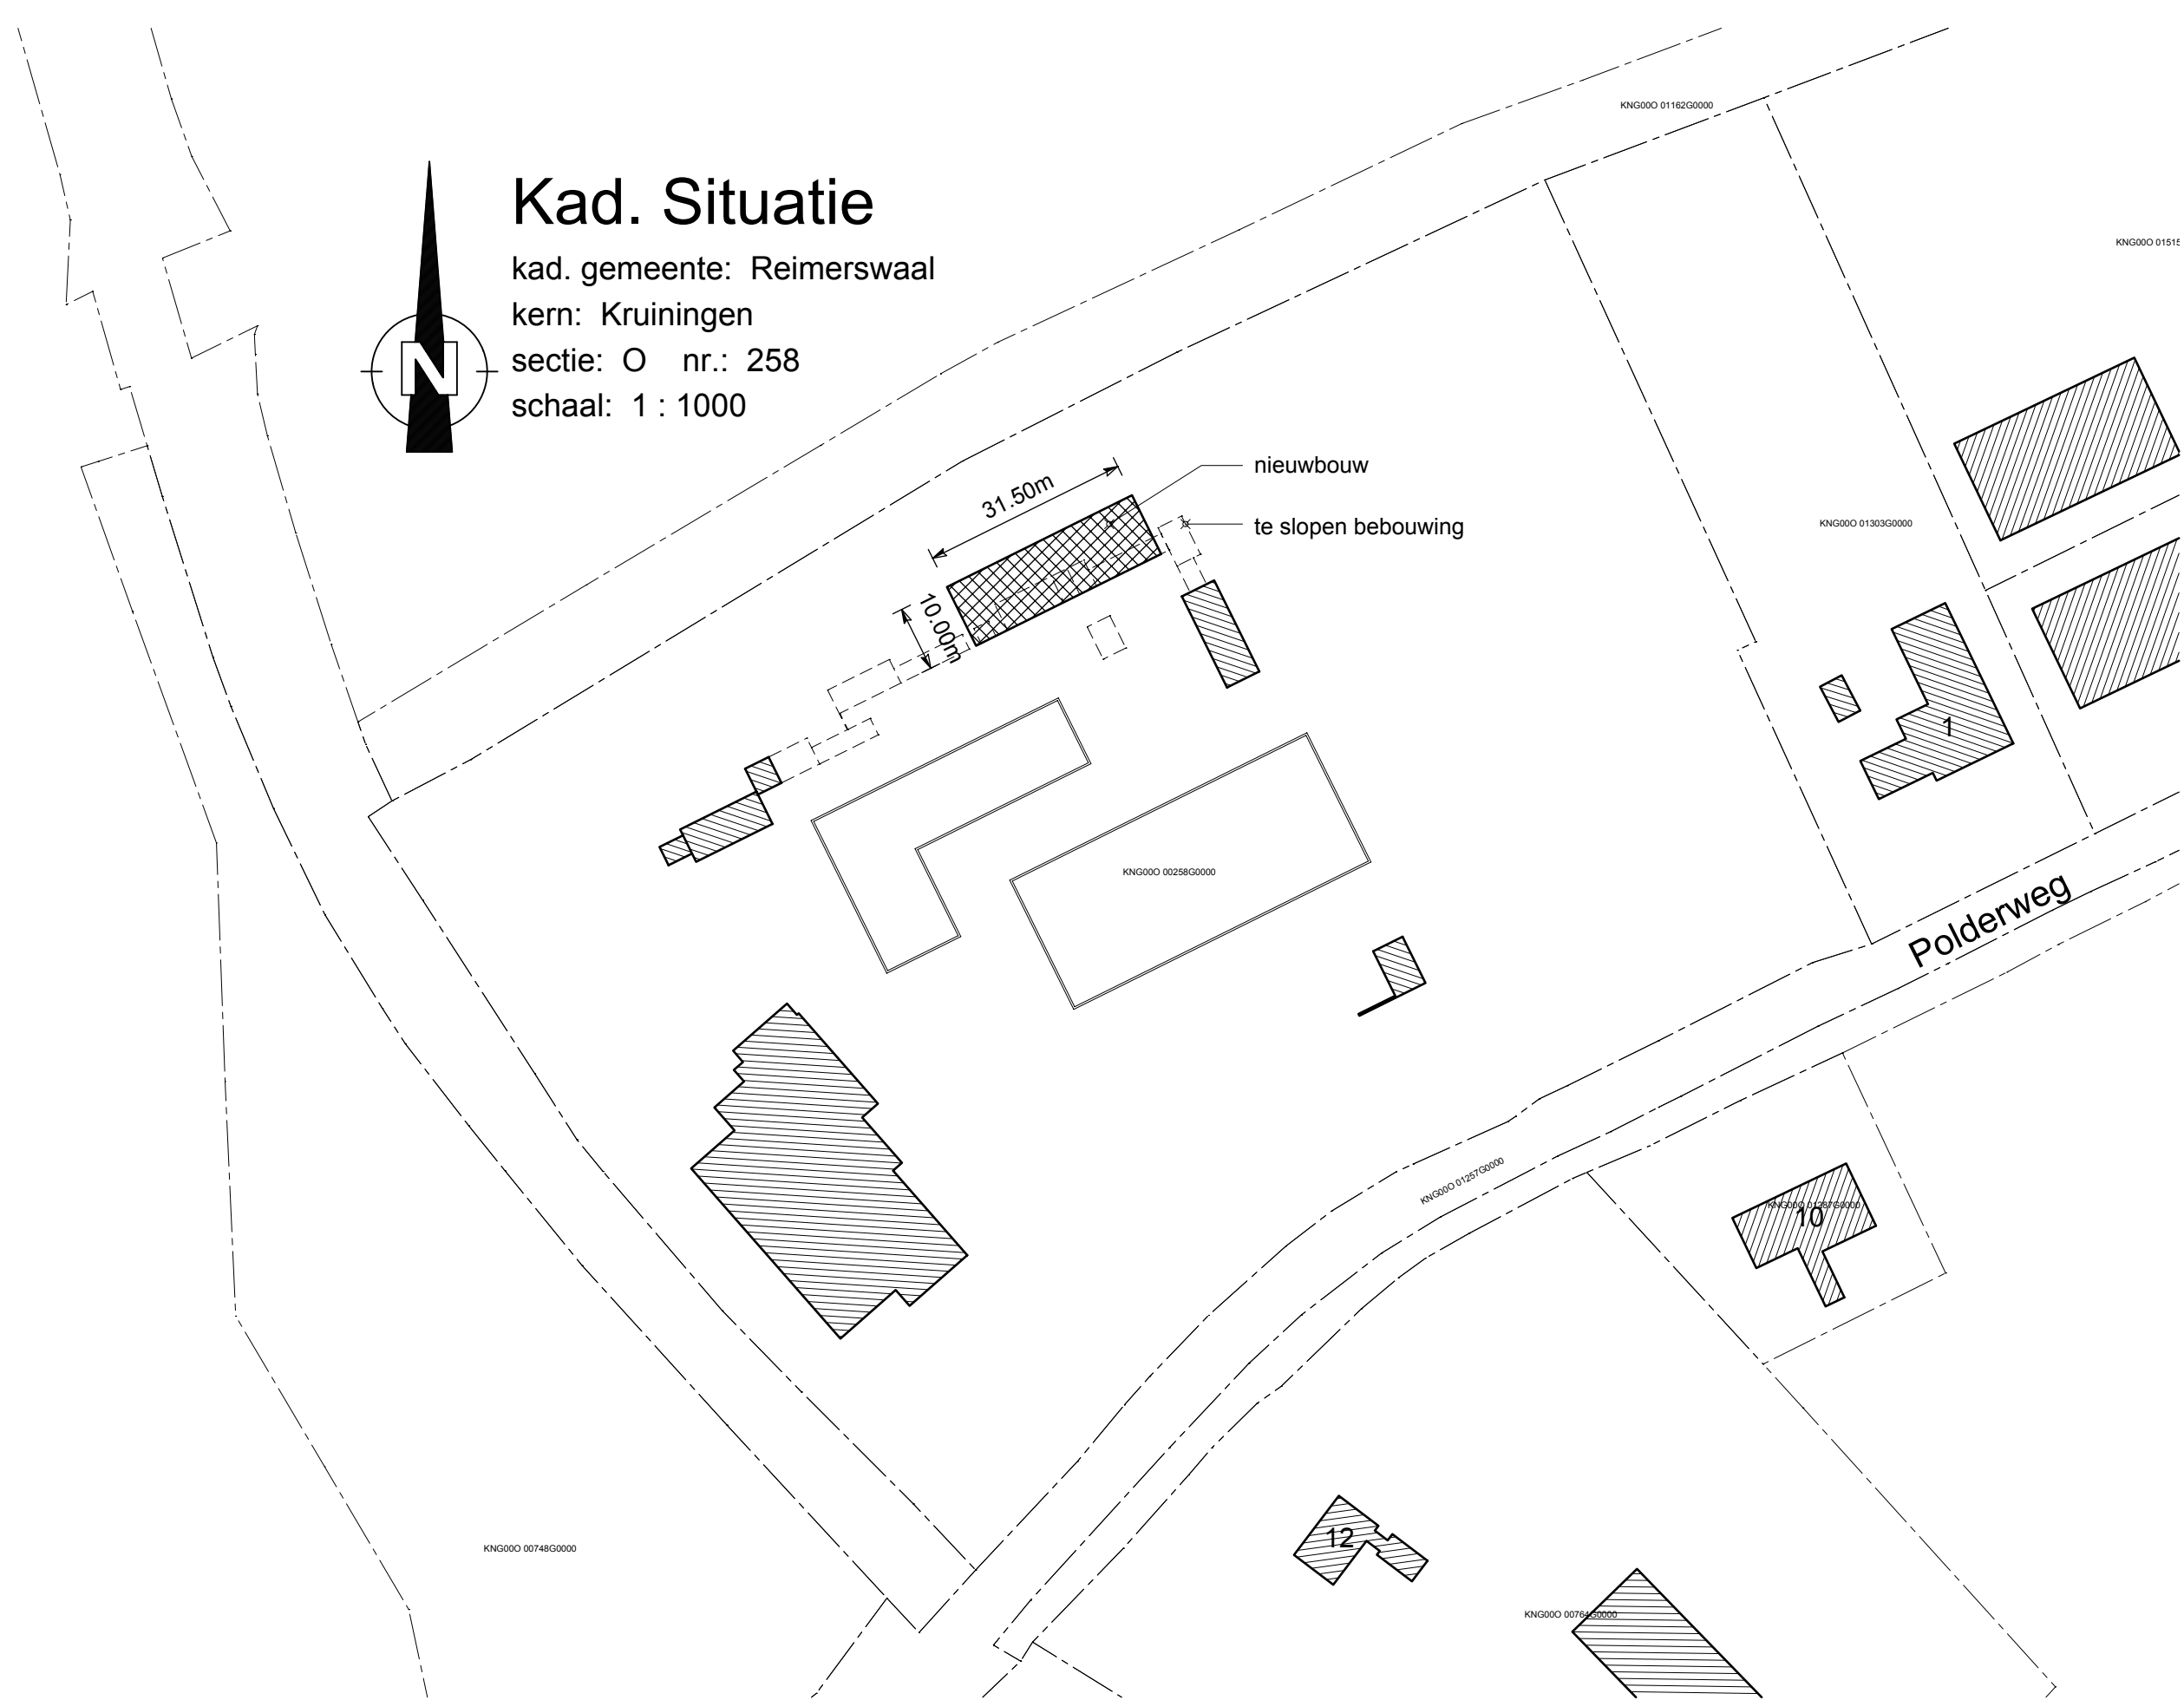

Materiaal en kleurgebruik: (bestaand en nieuw)

Onderdeel:	Materiaal:	Kleur:
* Gevels	st.profielplaat (golf)	antraciet (RAL 7016)
* Kozijnen	kunststof	geel (RAL 1033)
* Ramen	kunststof	geel (RAL 1033)
* Deuren (loopdeur)	kunststof	antraciet (RAL 7016)
* Dakgoten/boedelen	kunststof	lichtgrijs
* Hwa	P.V.C.	grijs
* Dakbedekking	bitumen	lichtgrijs

Maatvoering:

* Exacte dikte dragende wanden afhankelijk van toe te passen materiaalsoort, volgens nadere opgave constructeur. Aangegeven wanddiktes zijn exclusief afwerking.
* Deze tekeningen hebben de status "BOUWAANVRAAG". De constructieve berekeningen kunnen van invloed zijn op de maatvoering en de detaillering.

Ontwerp constructies en installaties:

- * Staal-, beton-, en houtconstructies conform opgave constructeur.
- * Noodoverstorten: plaats en hoeveelheid conform opgave installateur.
- * Hemelwater afvoeren en riolering conform opgave installateur.
- * Verwarming-, gas-, water- en elektra-installaties (NEN1010) conform bouwbesluit.
- * Trappen volgens bouwbesluit, afw 2.5 artikel 2.8 t/m 2.32.
- * Vloerafsluiting volgens bouwbesluit, afw 2, artikel 2.14 t/m 2.18.
- * Overige, niet genoemde, onderdelen volgens bouwbesluit.
- * Veiligheidsglas t.p.v. kozijnen indien borstwering lager is dan 850+vloer

PROJECT Nieuwbouw multifunct. gebouw

GETEKEND	MB	ONDERDEEL	Gevels, indeling en doorsneden
DATUM	07-09-2009	PROJECTFASE	Bestek
WILDOORD	A 23-11-2009 B 12-02-2010 C 23-03-2010 D 25-03-2010 E F	OPDRACHTGEVER	Stichting Zwembad den Inkel Blauwhoefseweg 10 4416 RC Kruiningen tel. (0113) 32 01 44 fax.
SCHAAL	1:100	ONTWERP	Bouwraadhuis