

1992 / 3 9 3
2 2 DEC. 1992

Behoort bij besluit van burgemeester en
wethouders van de gemeente Reimerswaal
van

21 JAN 1993


het hoofd bureau Volkshuisvesting en
Ruimtelijke Ordening.

(r. J. G. B. J. 1993)

Plan: **ZWEMBAD TE KRUININGEN**

Onderdeel: **DETAILBOEK 1
VLOER / FUNDERING**

**KOPPERT
+ KOENIS**

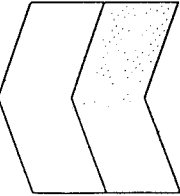

Gespecialiseerde Bouwprojecten
KOPPERT + KOENIS B.V.
Swammerdamweg 11, 3401 MP IJsselstein
Telefoon: 03408-82044

Ontw: johann koenis

Get: theo van beek Gewijzigd:

Schaal: 1 : 5 / 10

Datum: 01.12.1992


Projekt no:

91.B08-


06


t.p.v. ruimte nr. 7 vloertegels

coralmat
cementdekvloer

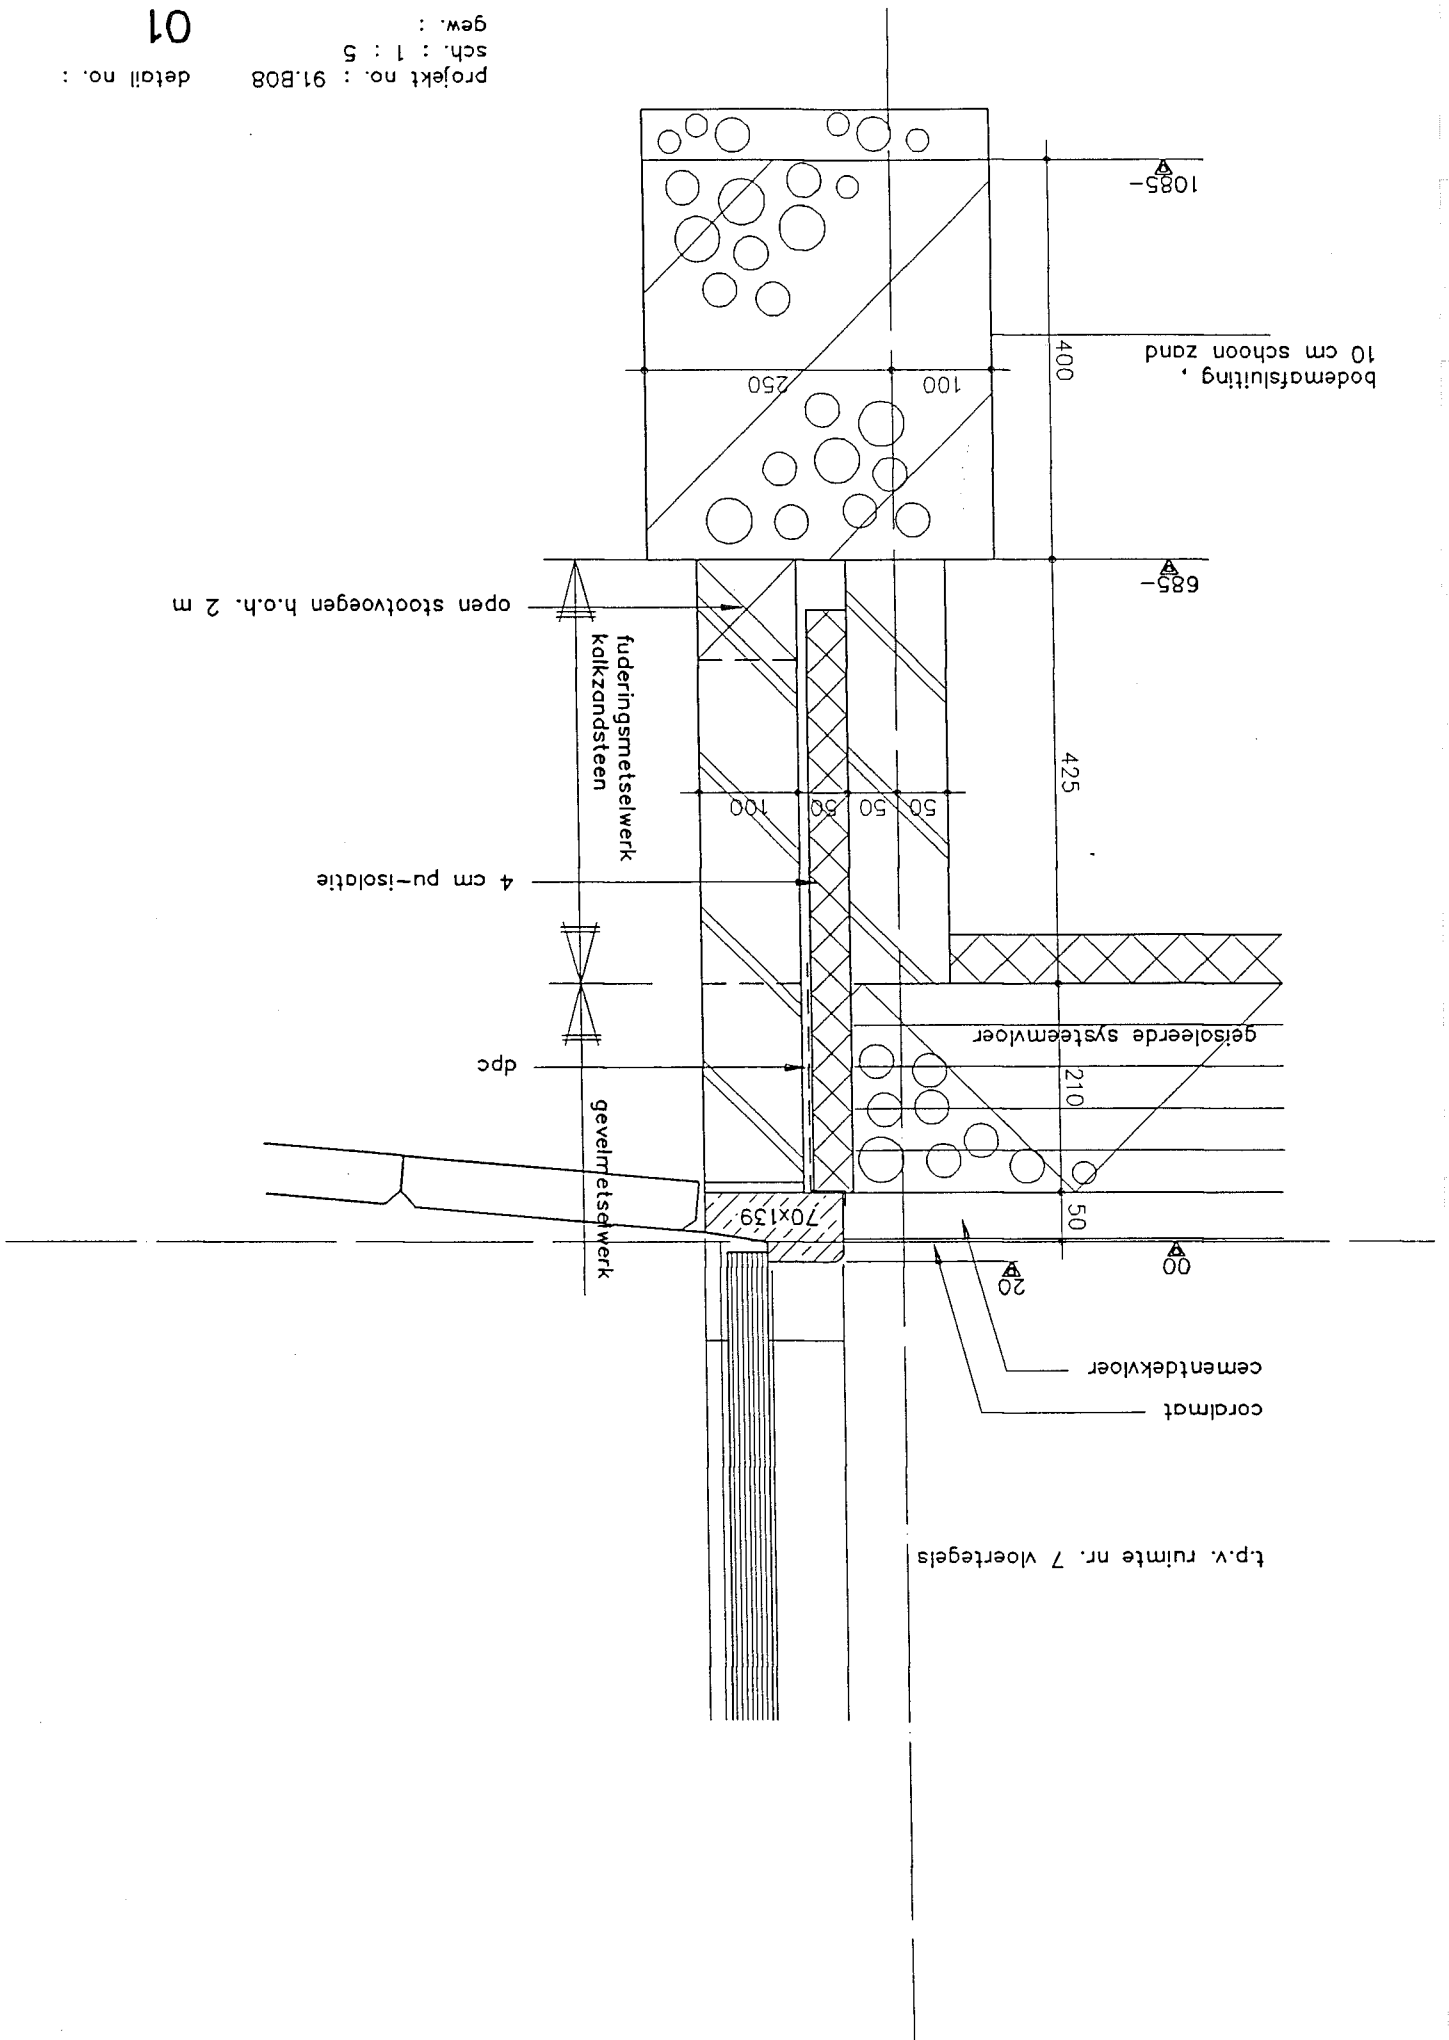

project no. : 91.B08
sch. : 1 : 5
gew. :
detail no. :

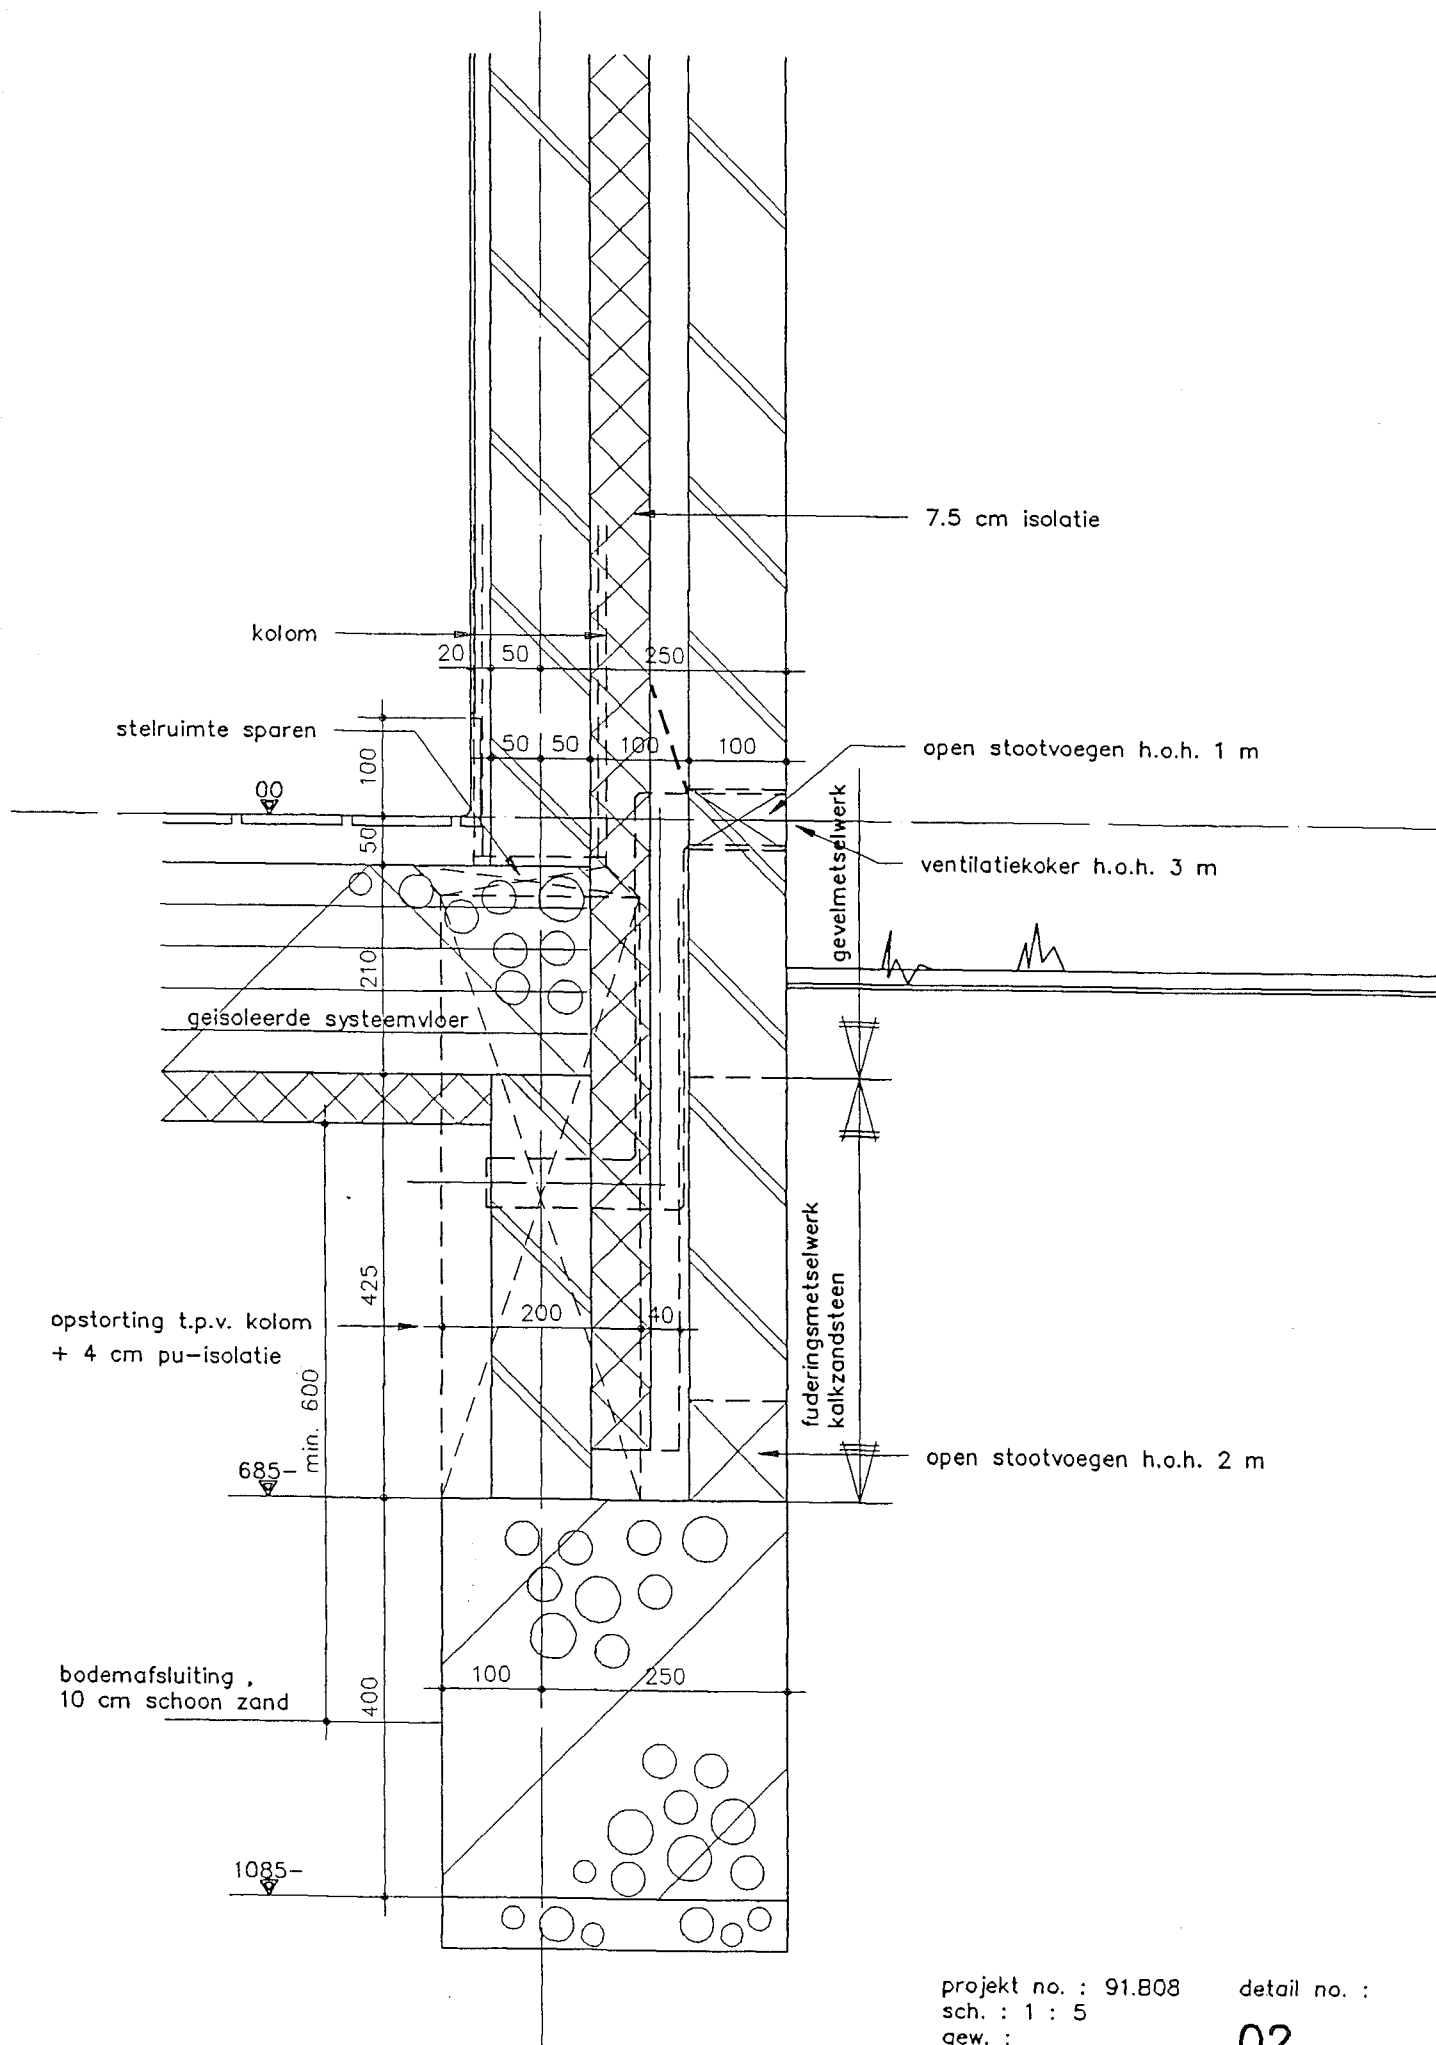


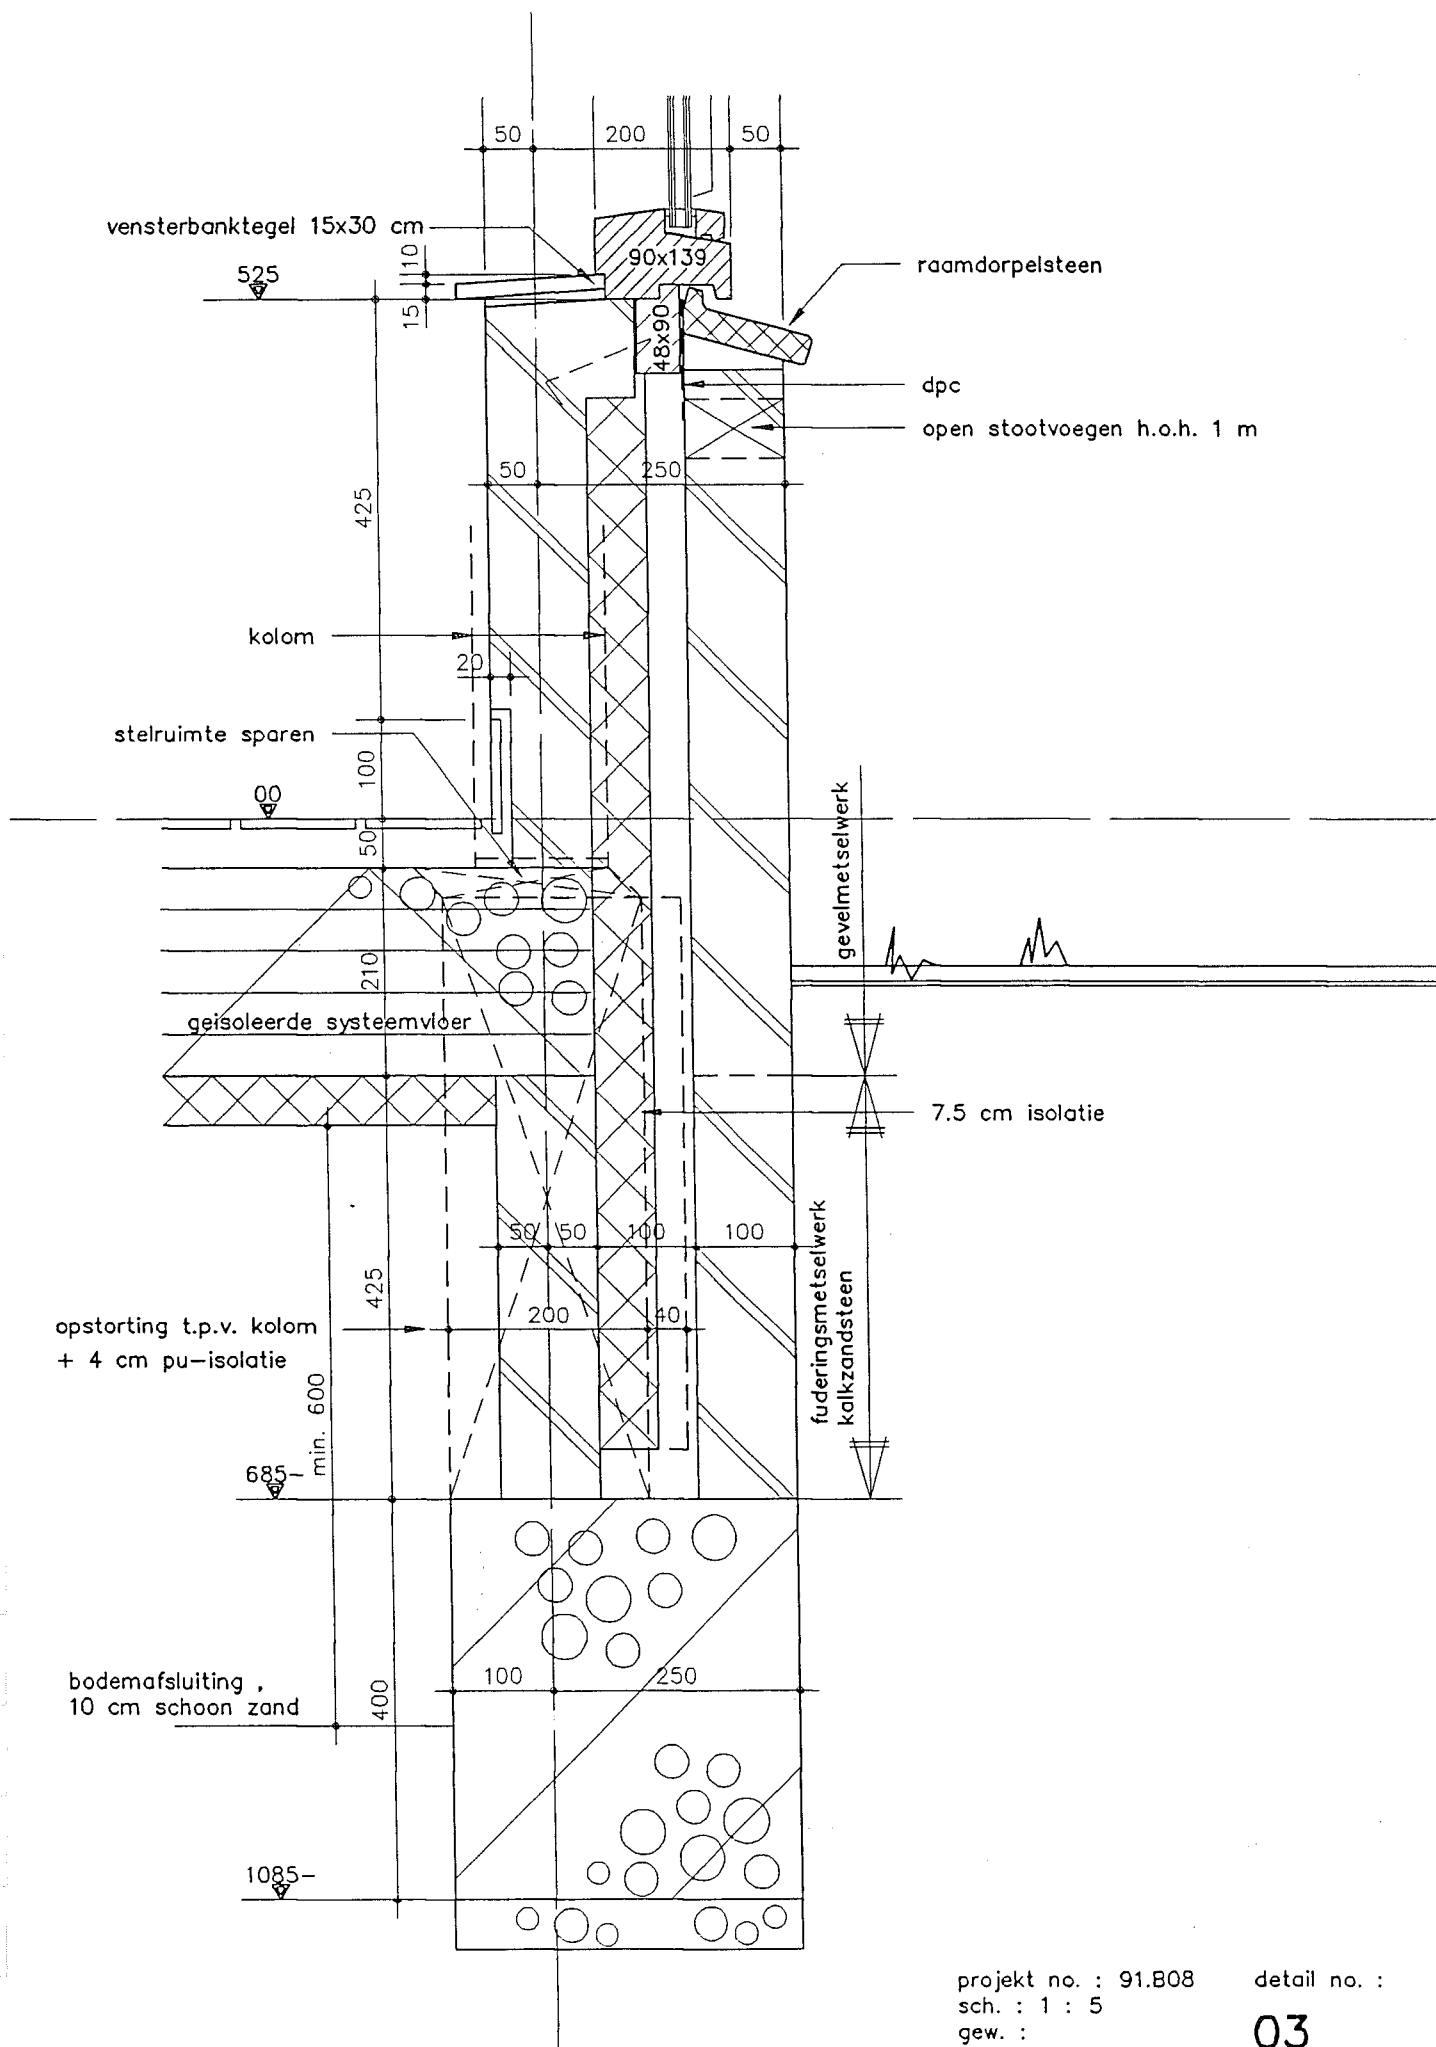



projekt no. : 91.808
sch. : 1 : 5
gew. :


detail no. :


03

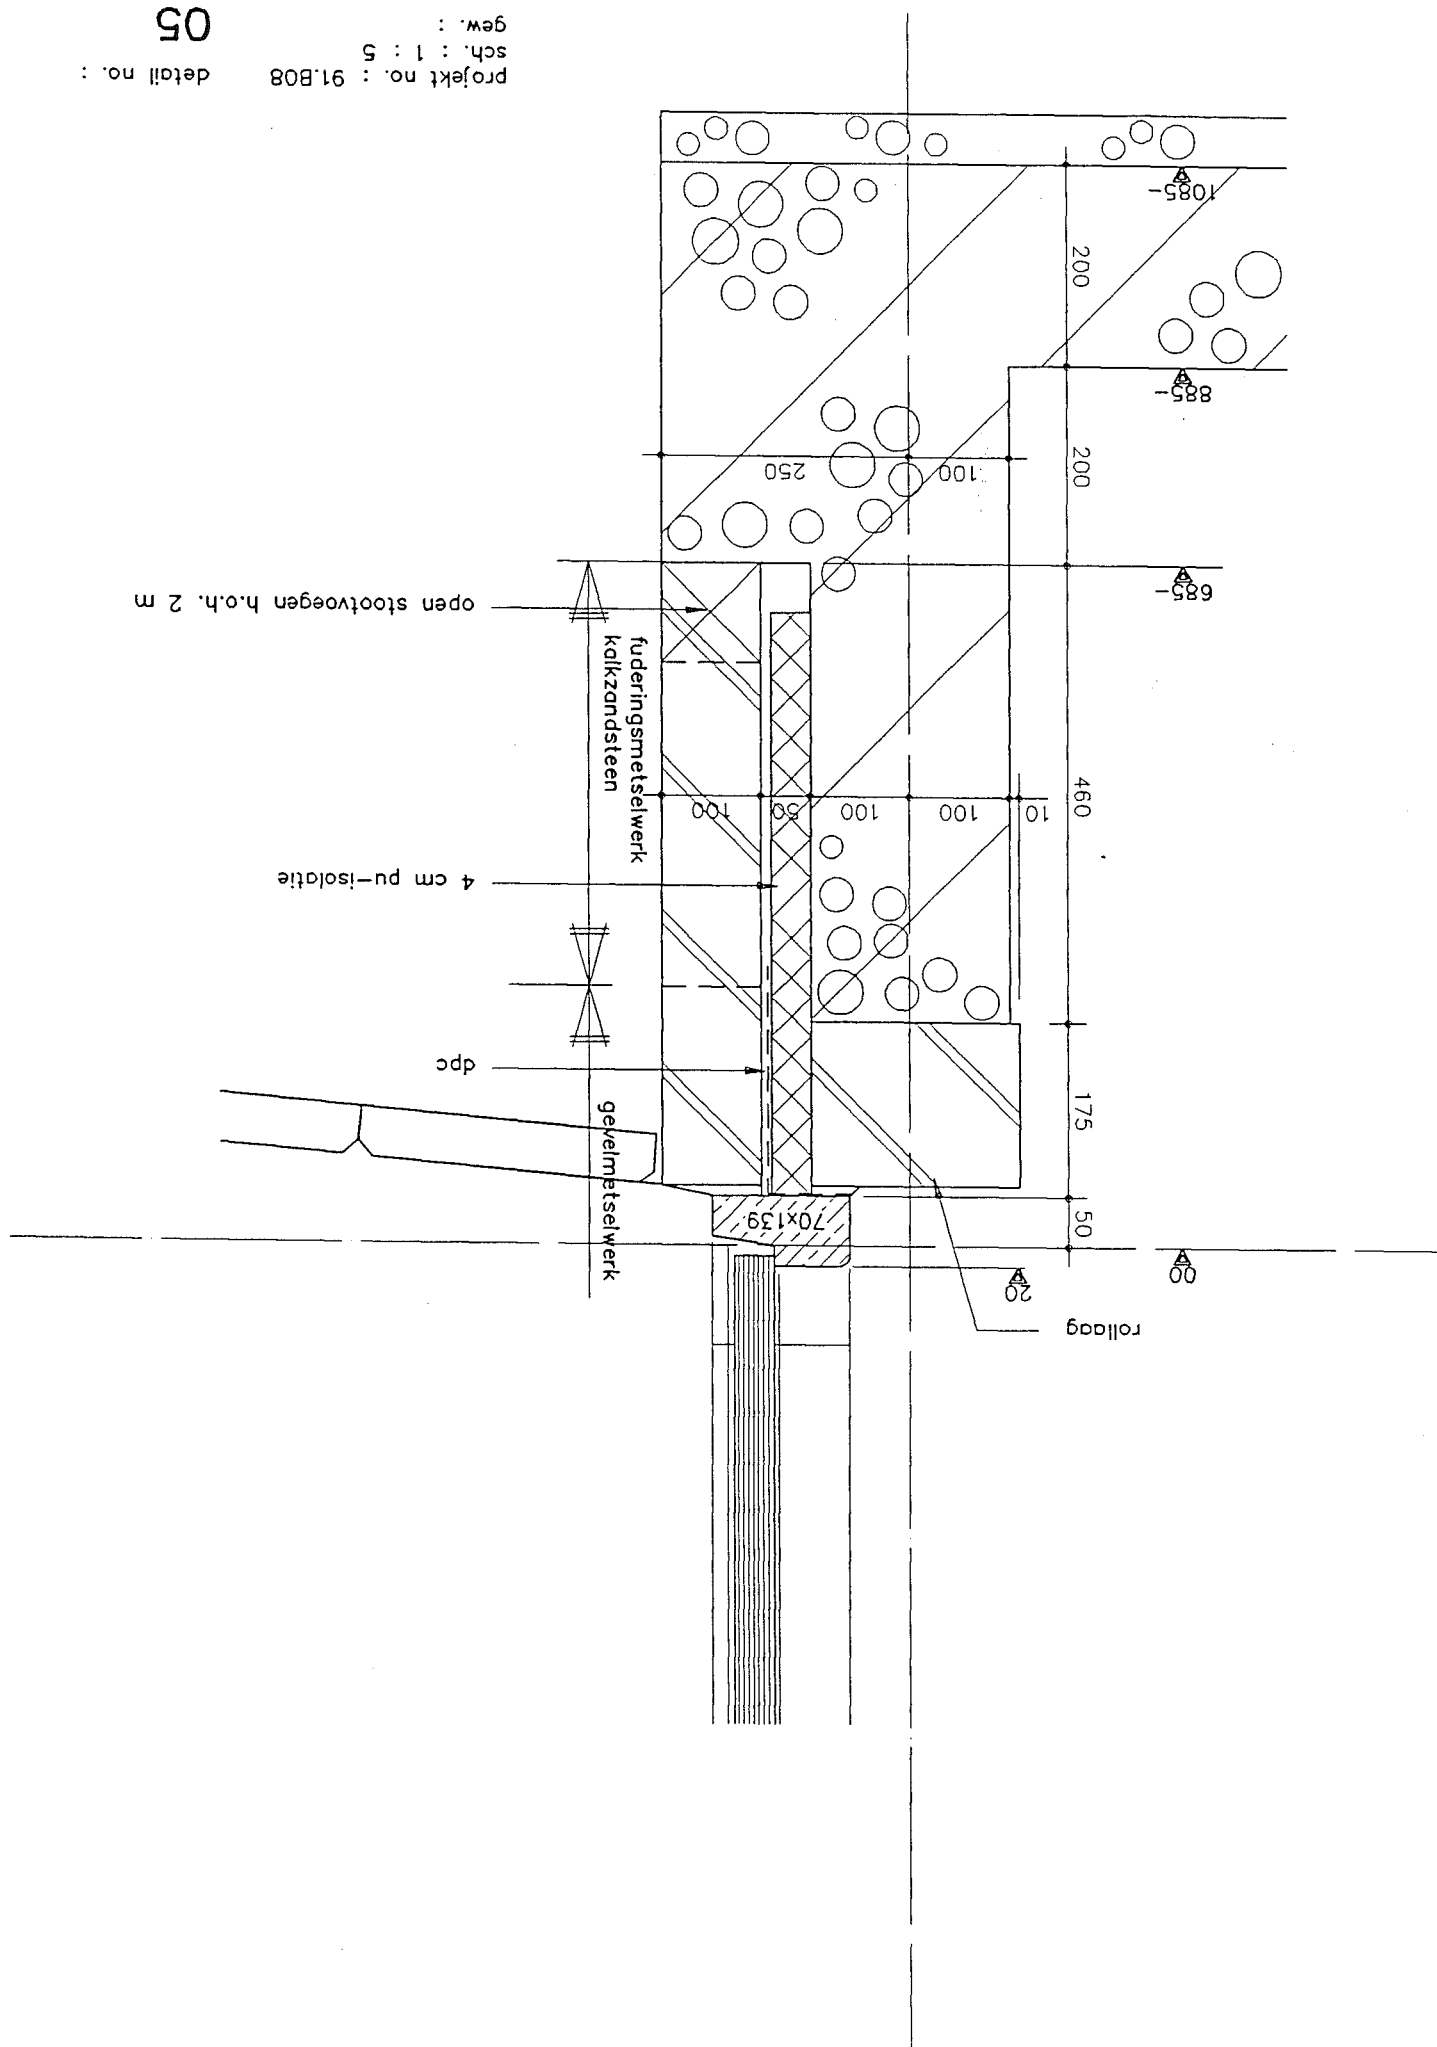


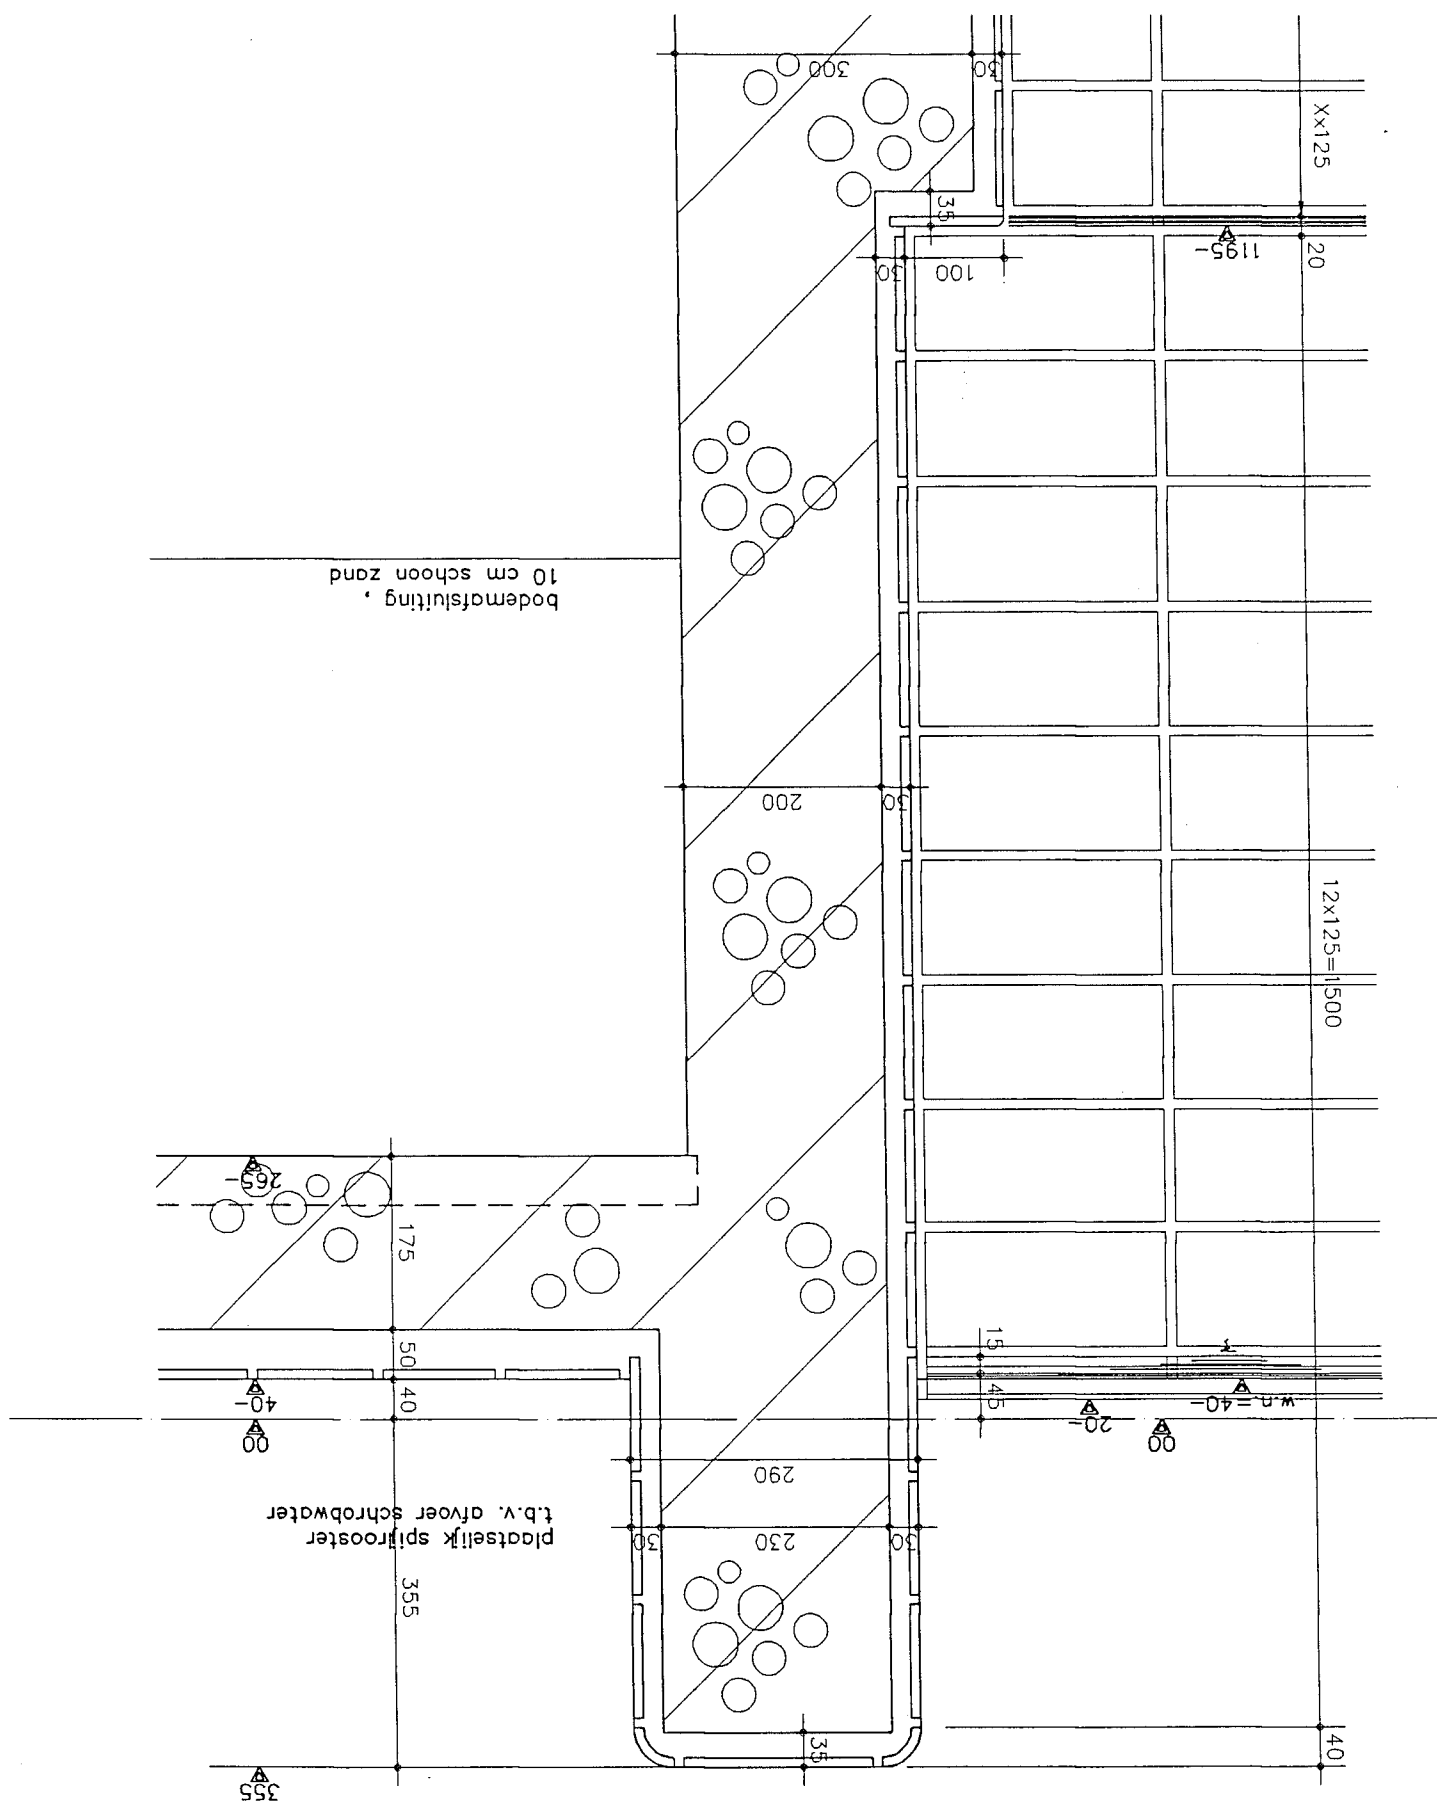


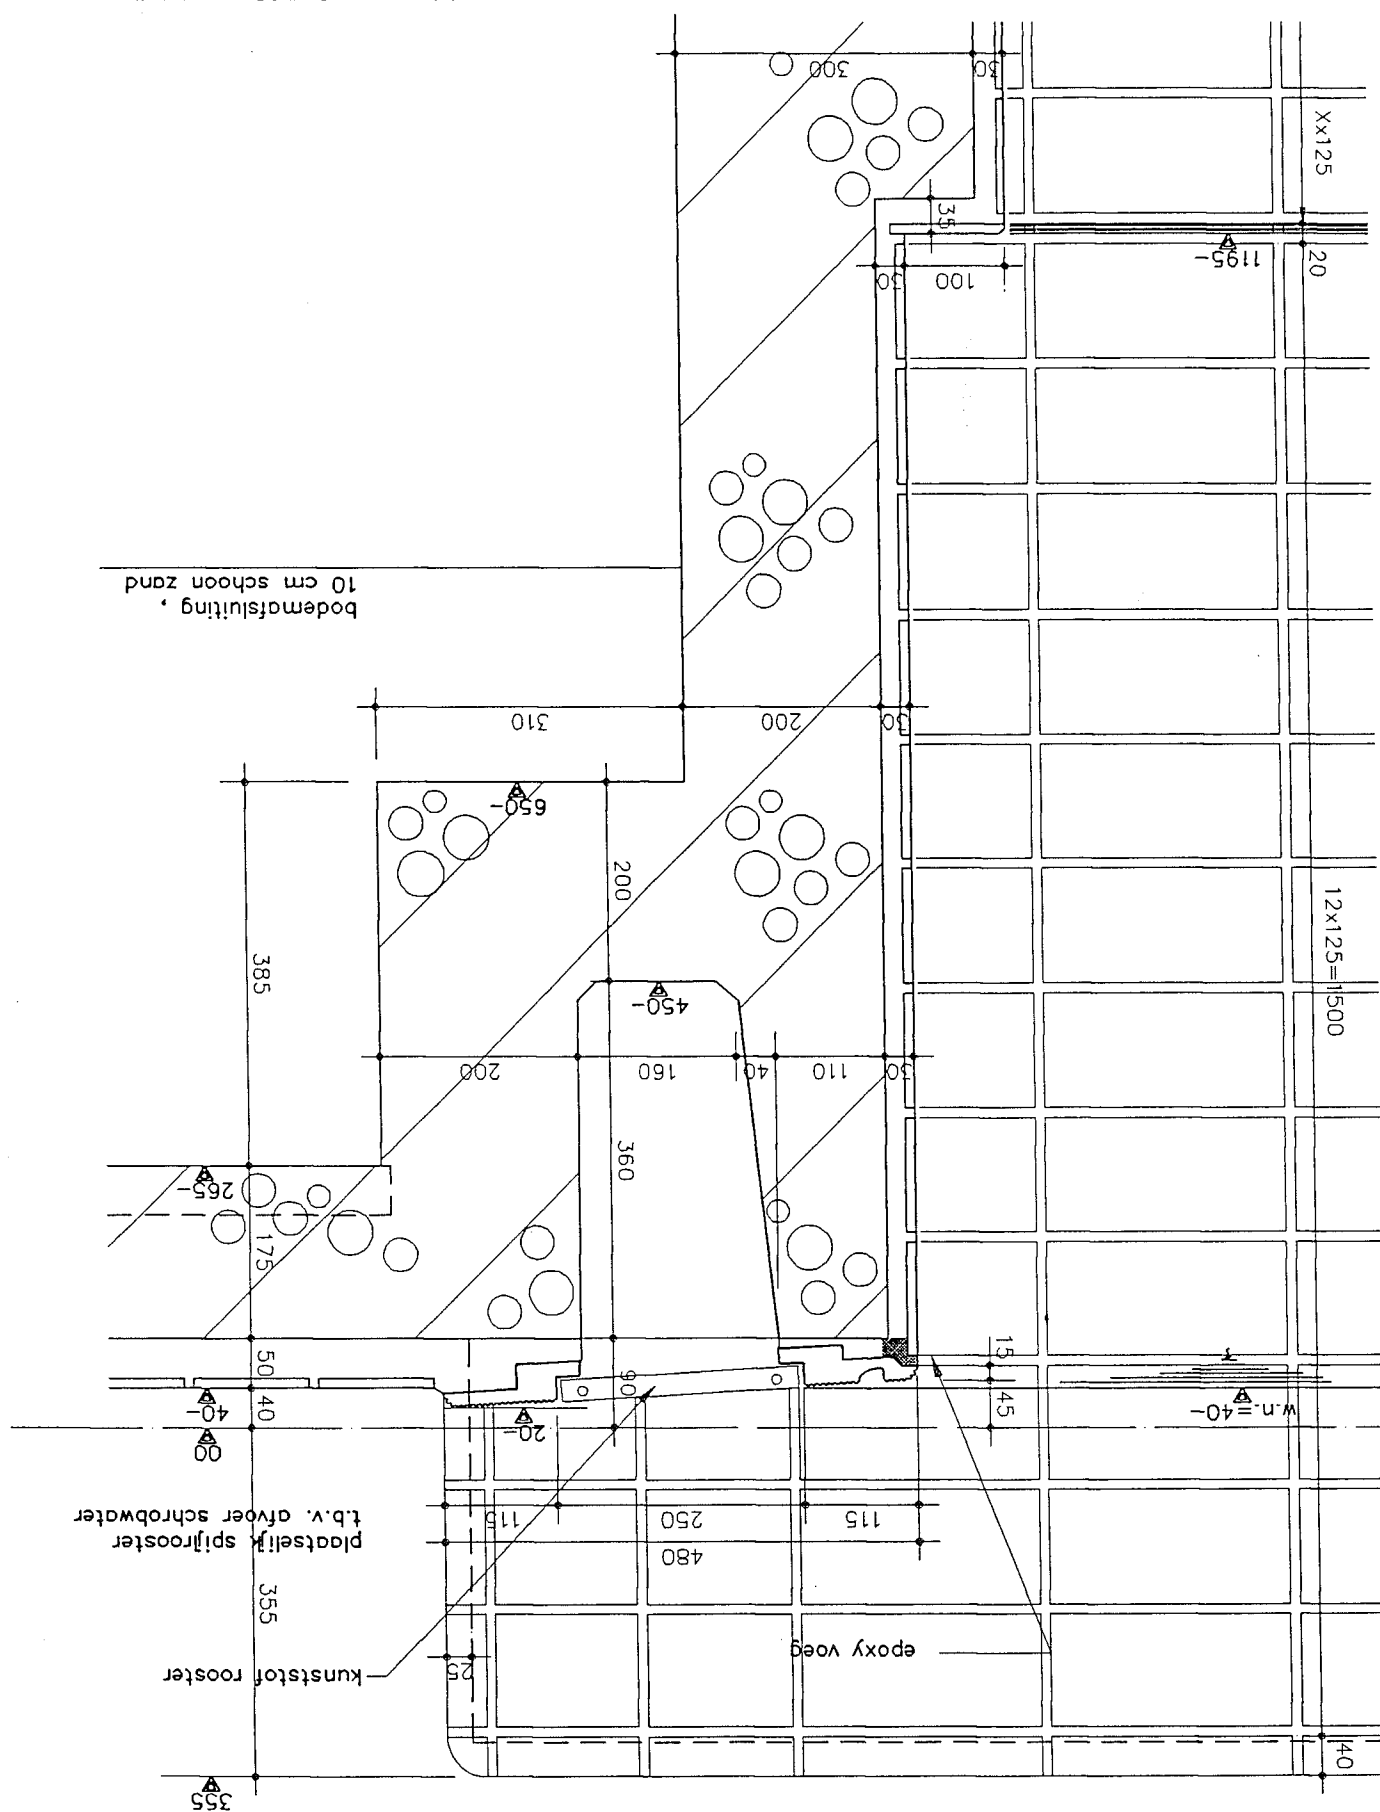

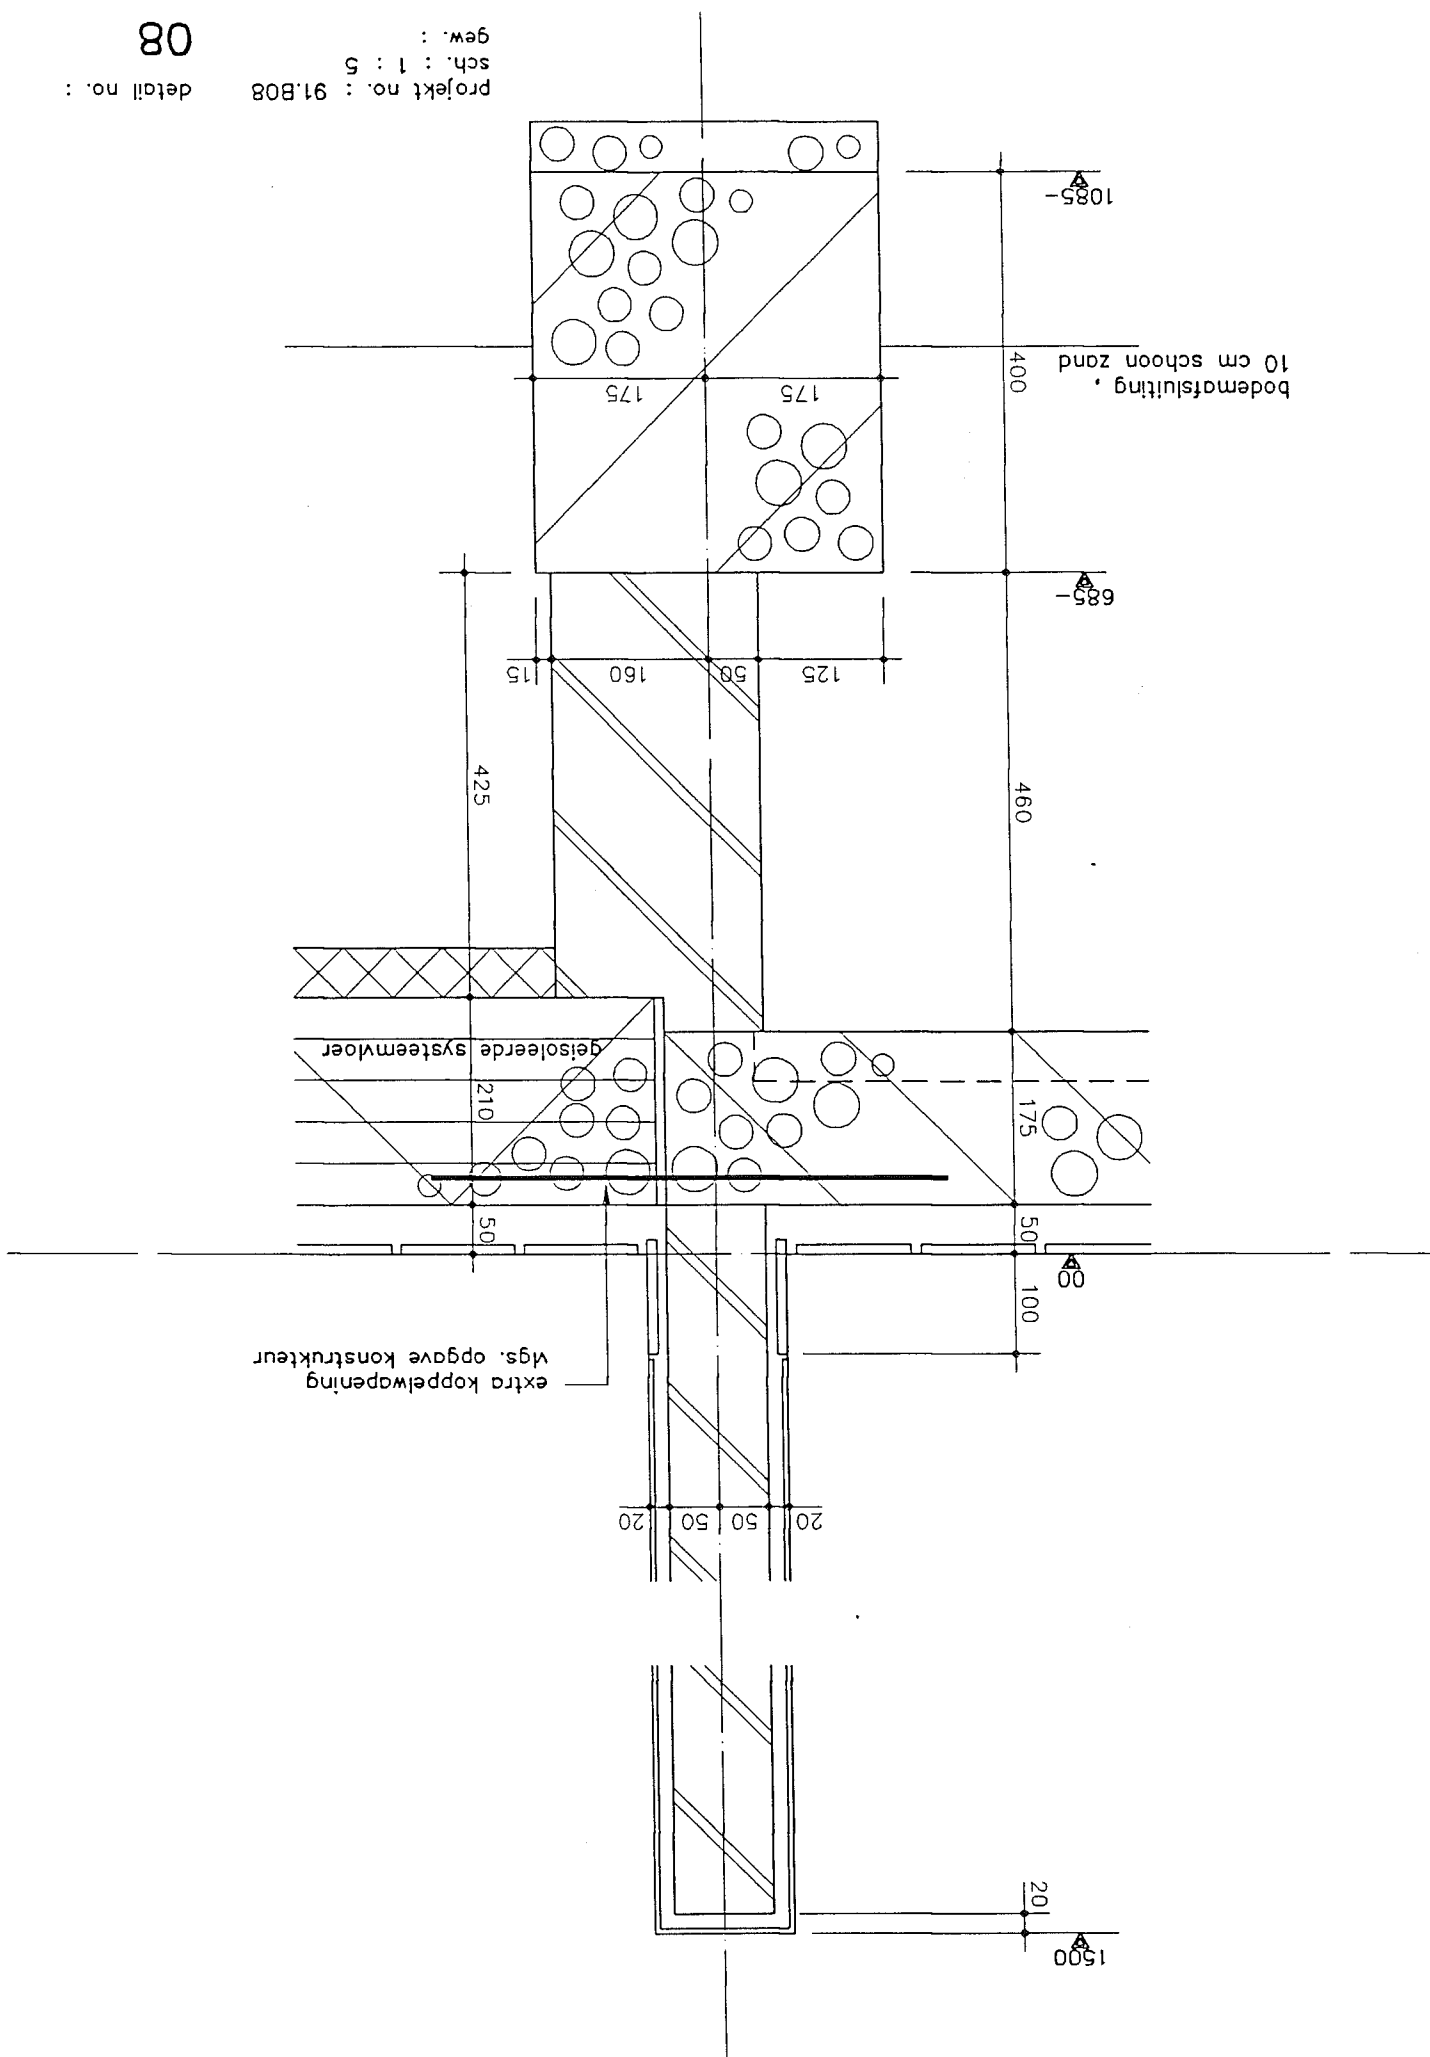


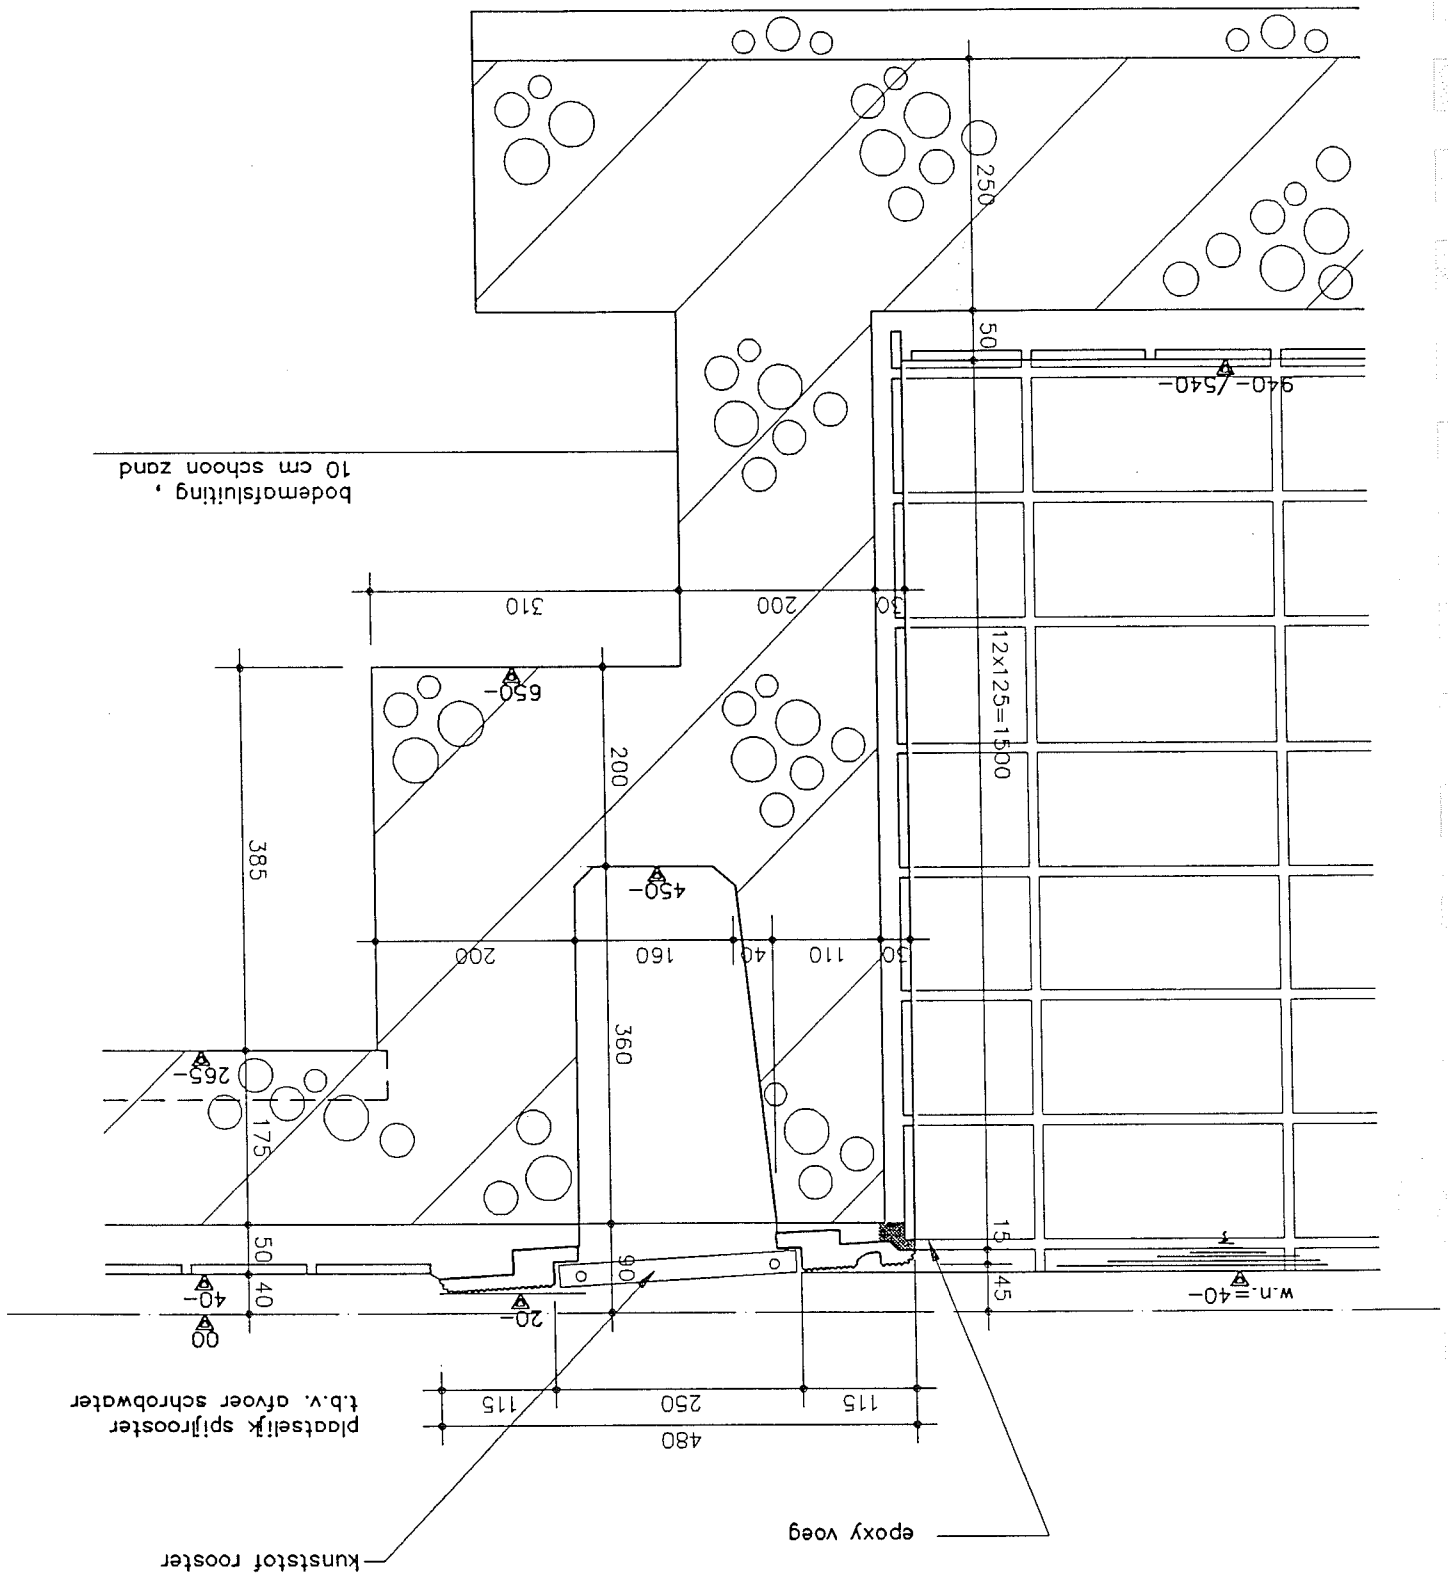


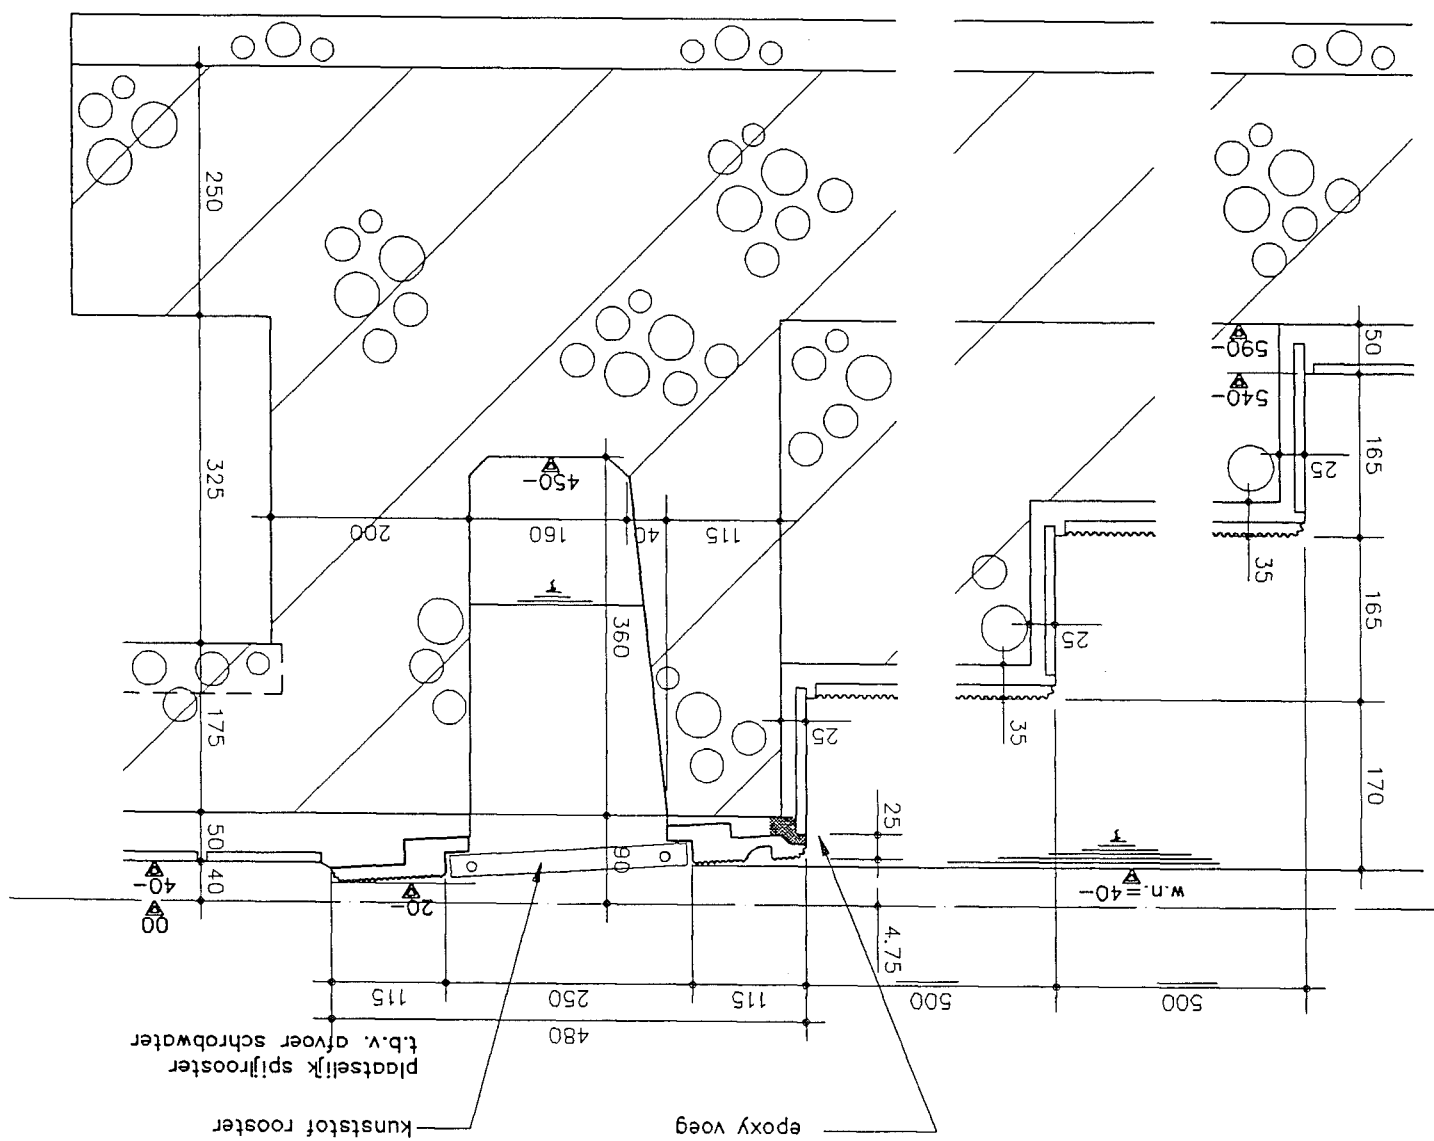

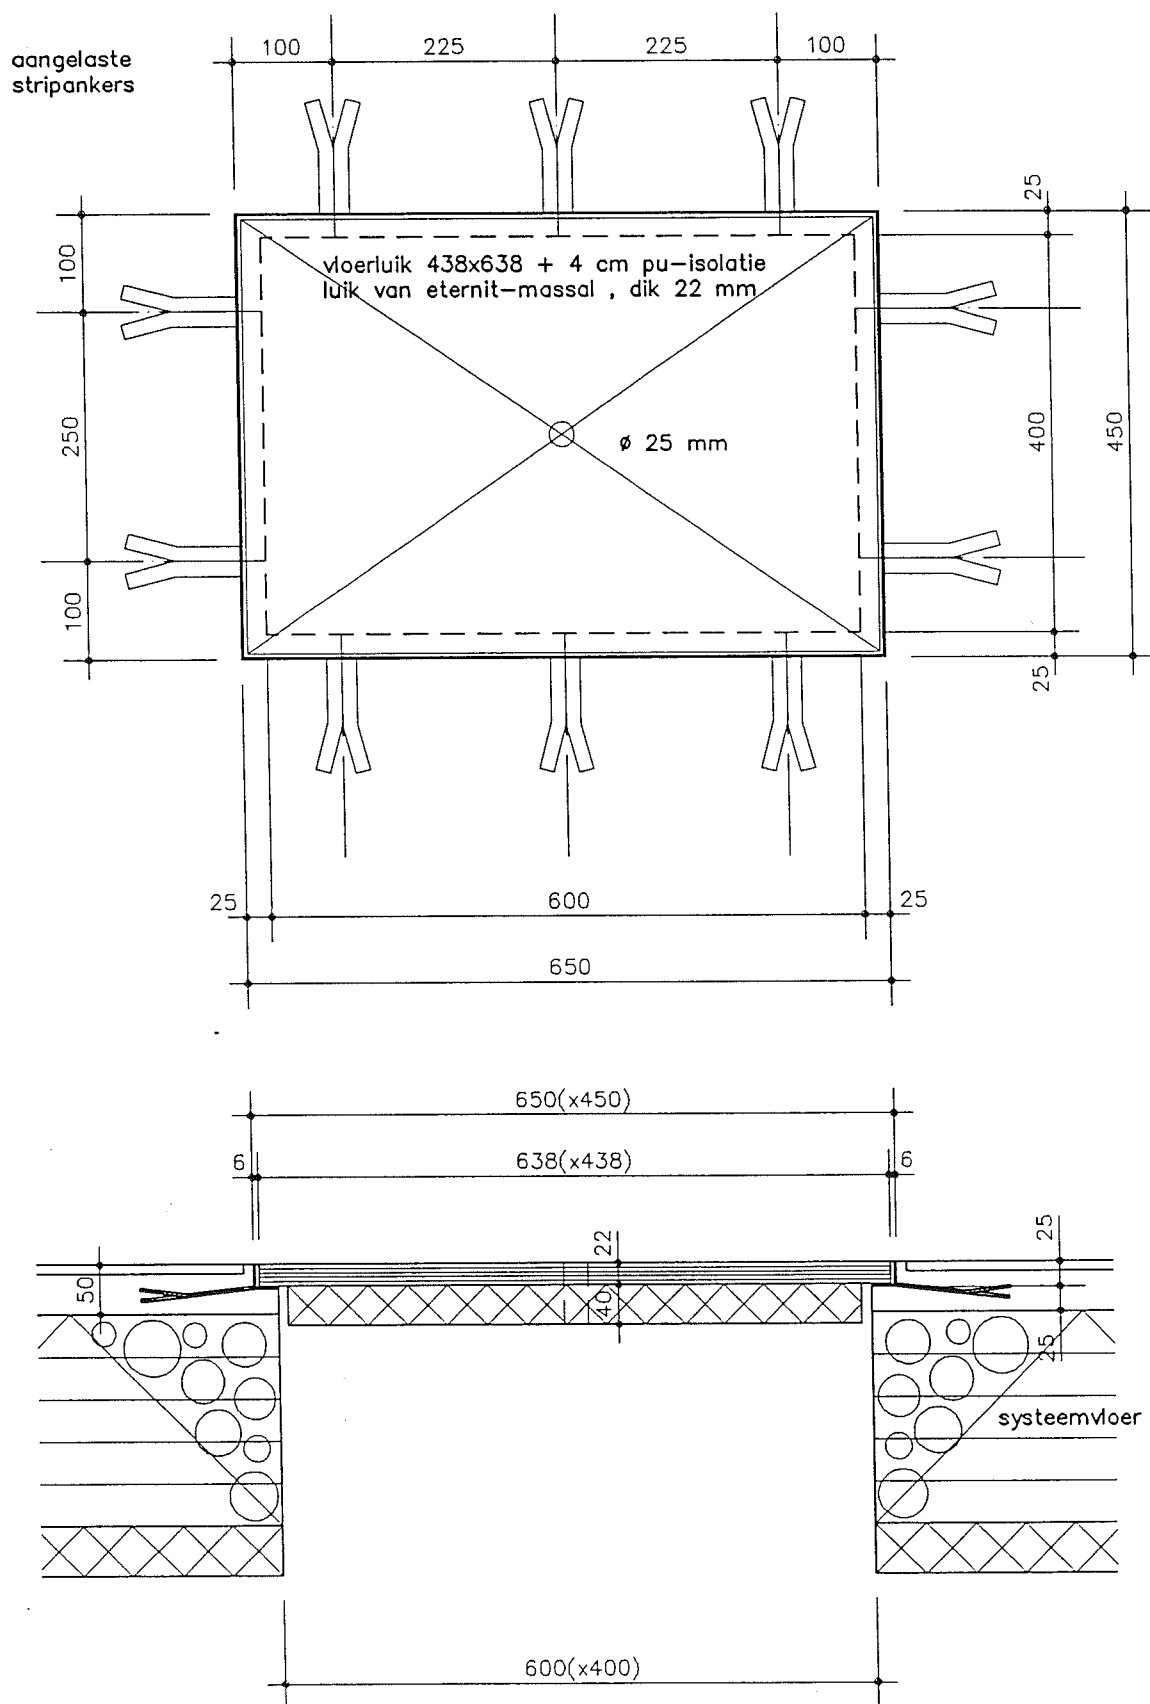


projekt no. : 91.B08
 sch. : 1 : 5
 gew. :


detail no. :

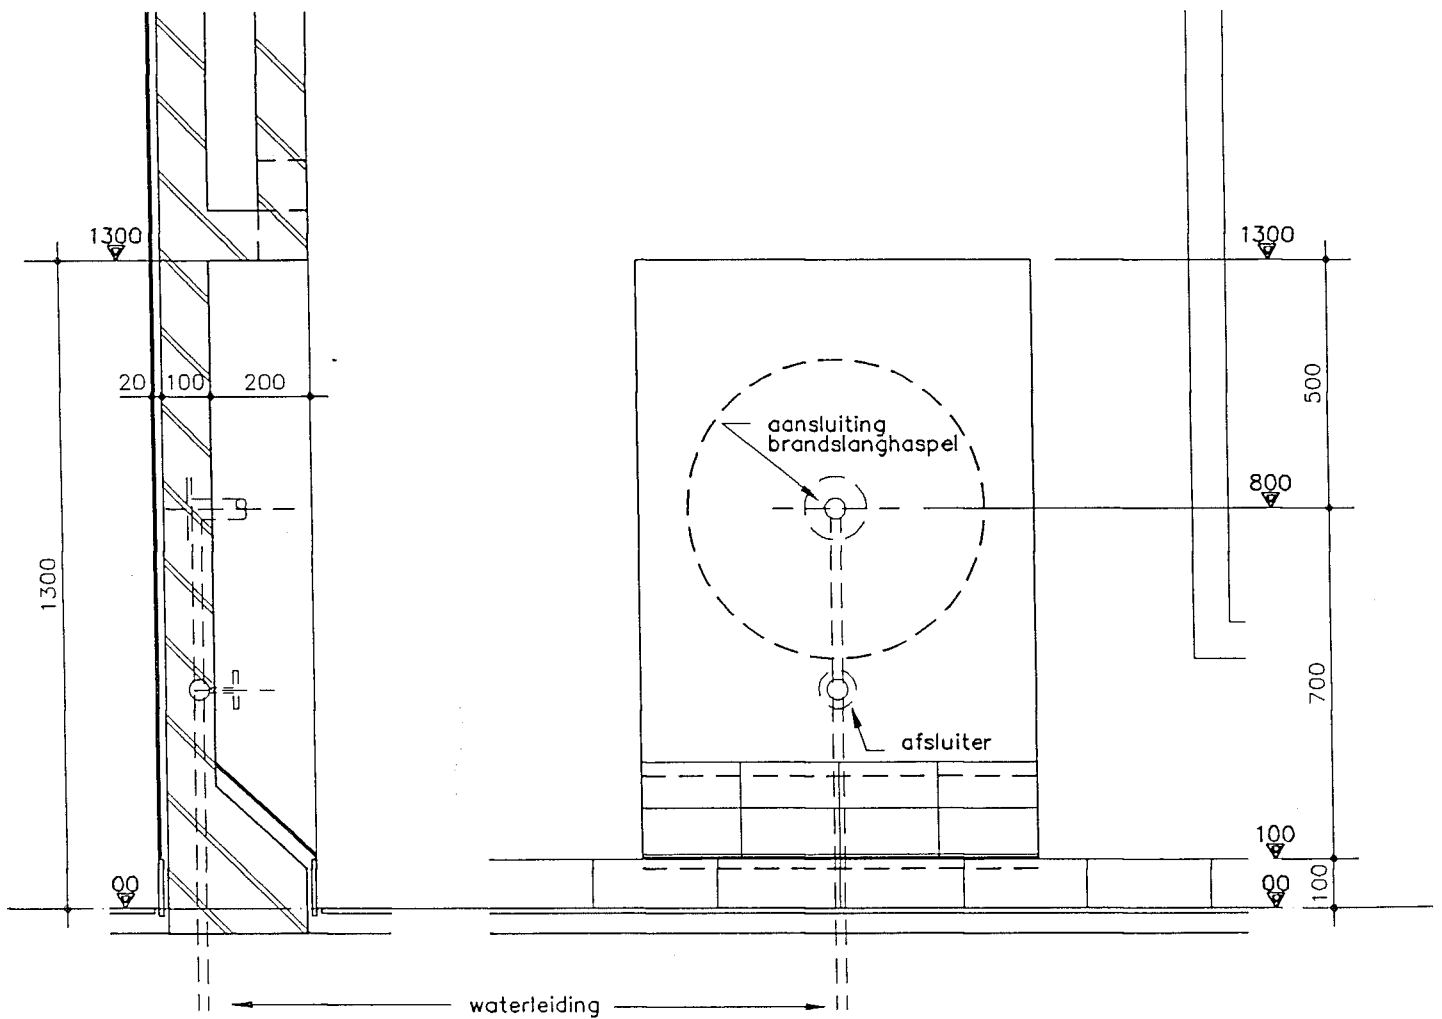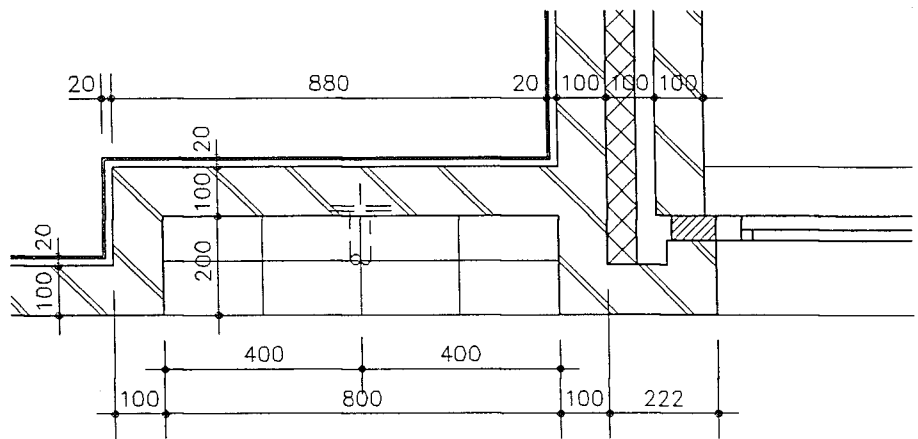


projekt no. : 91.B08
 sch. : 1 : 10
 gew. :

detail no. :
 12

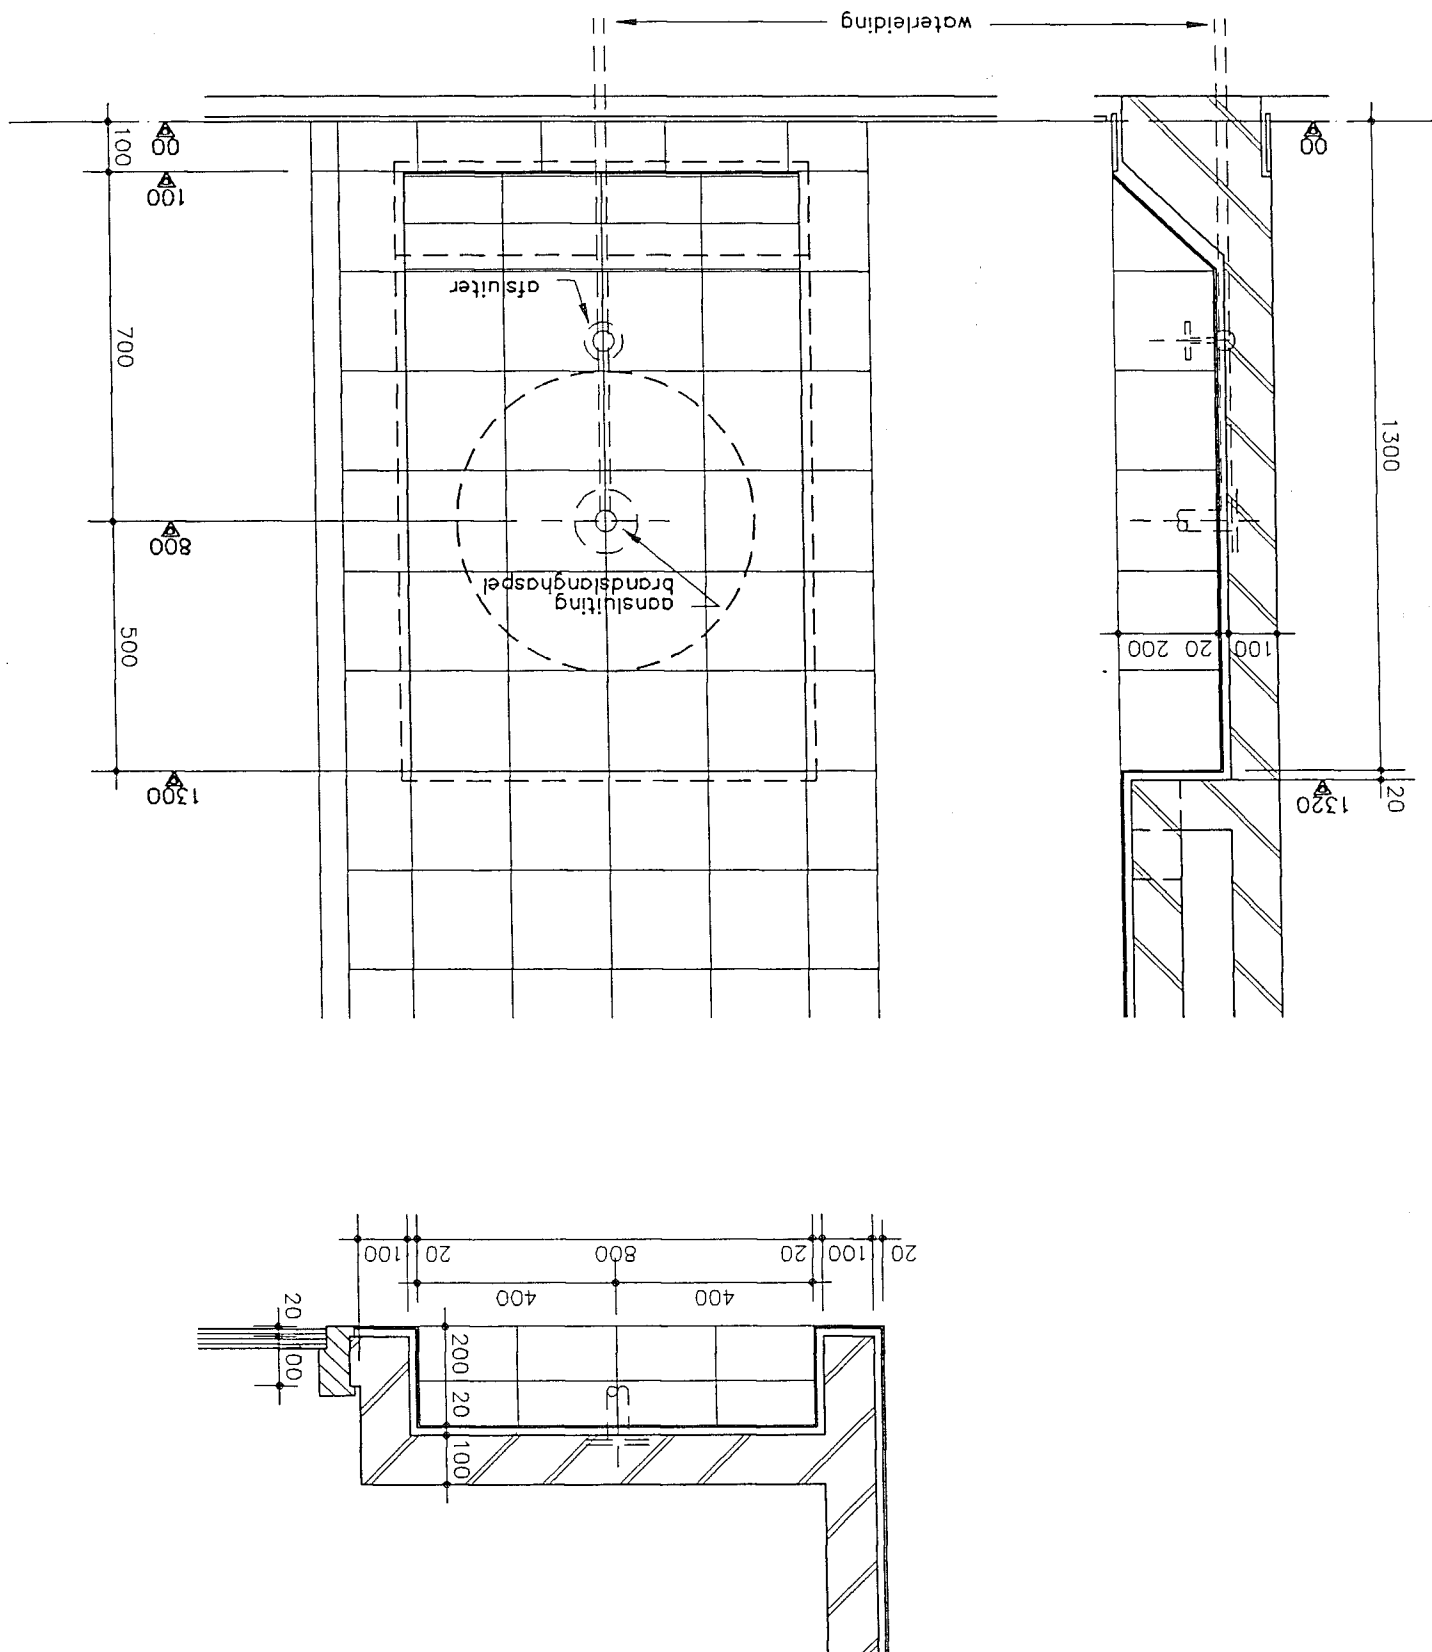

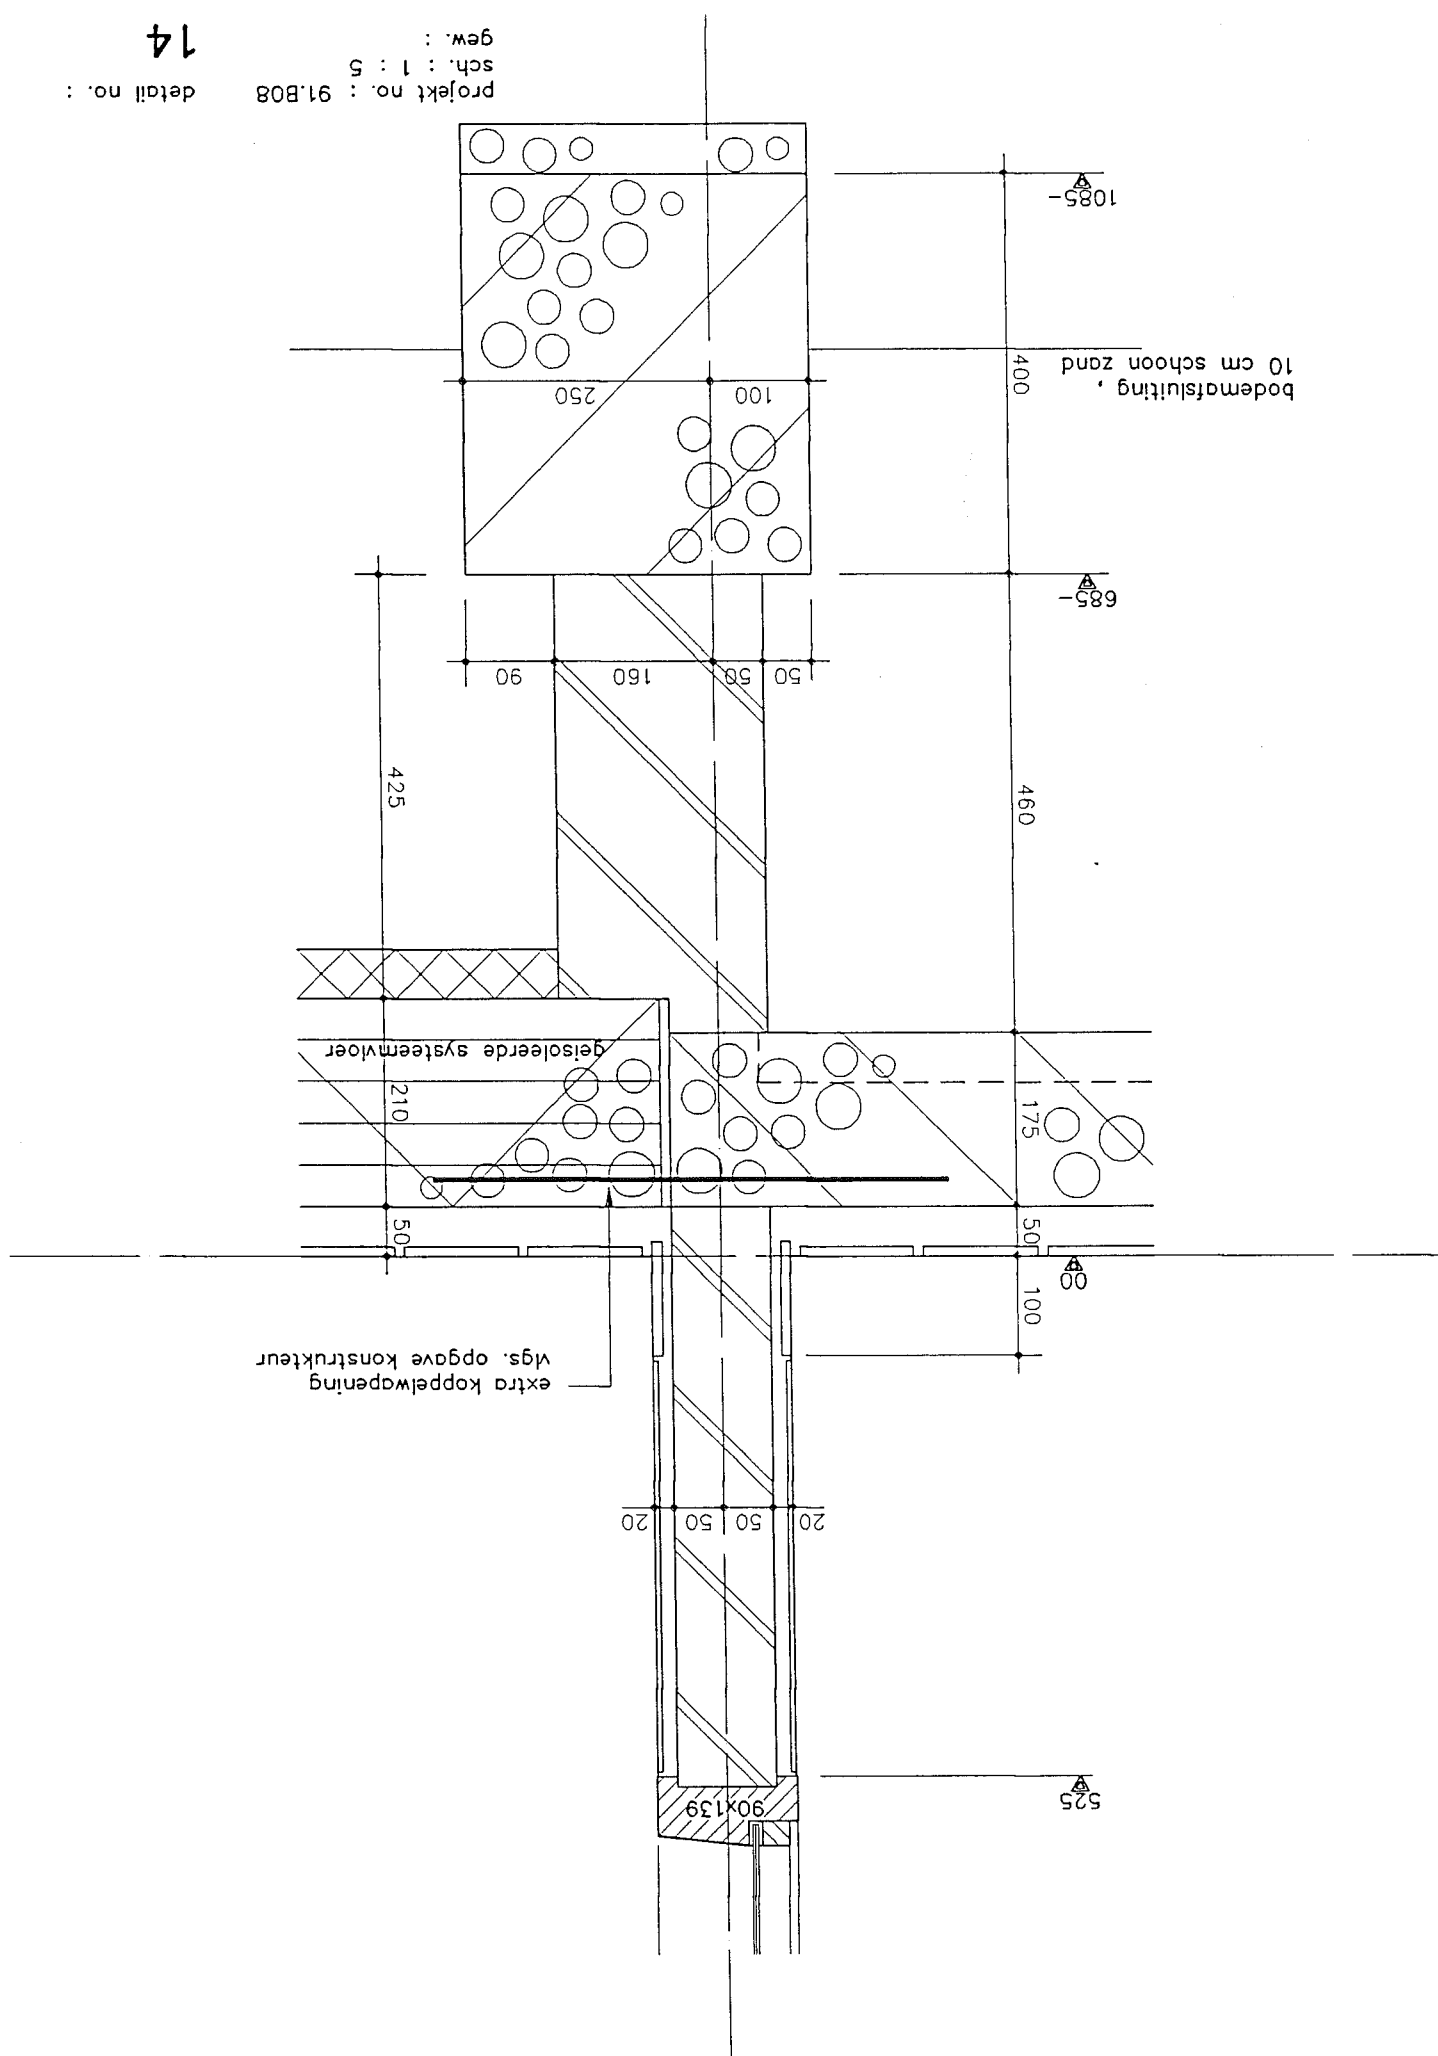


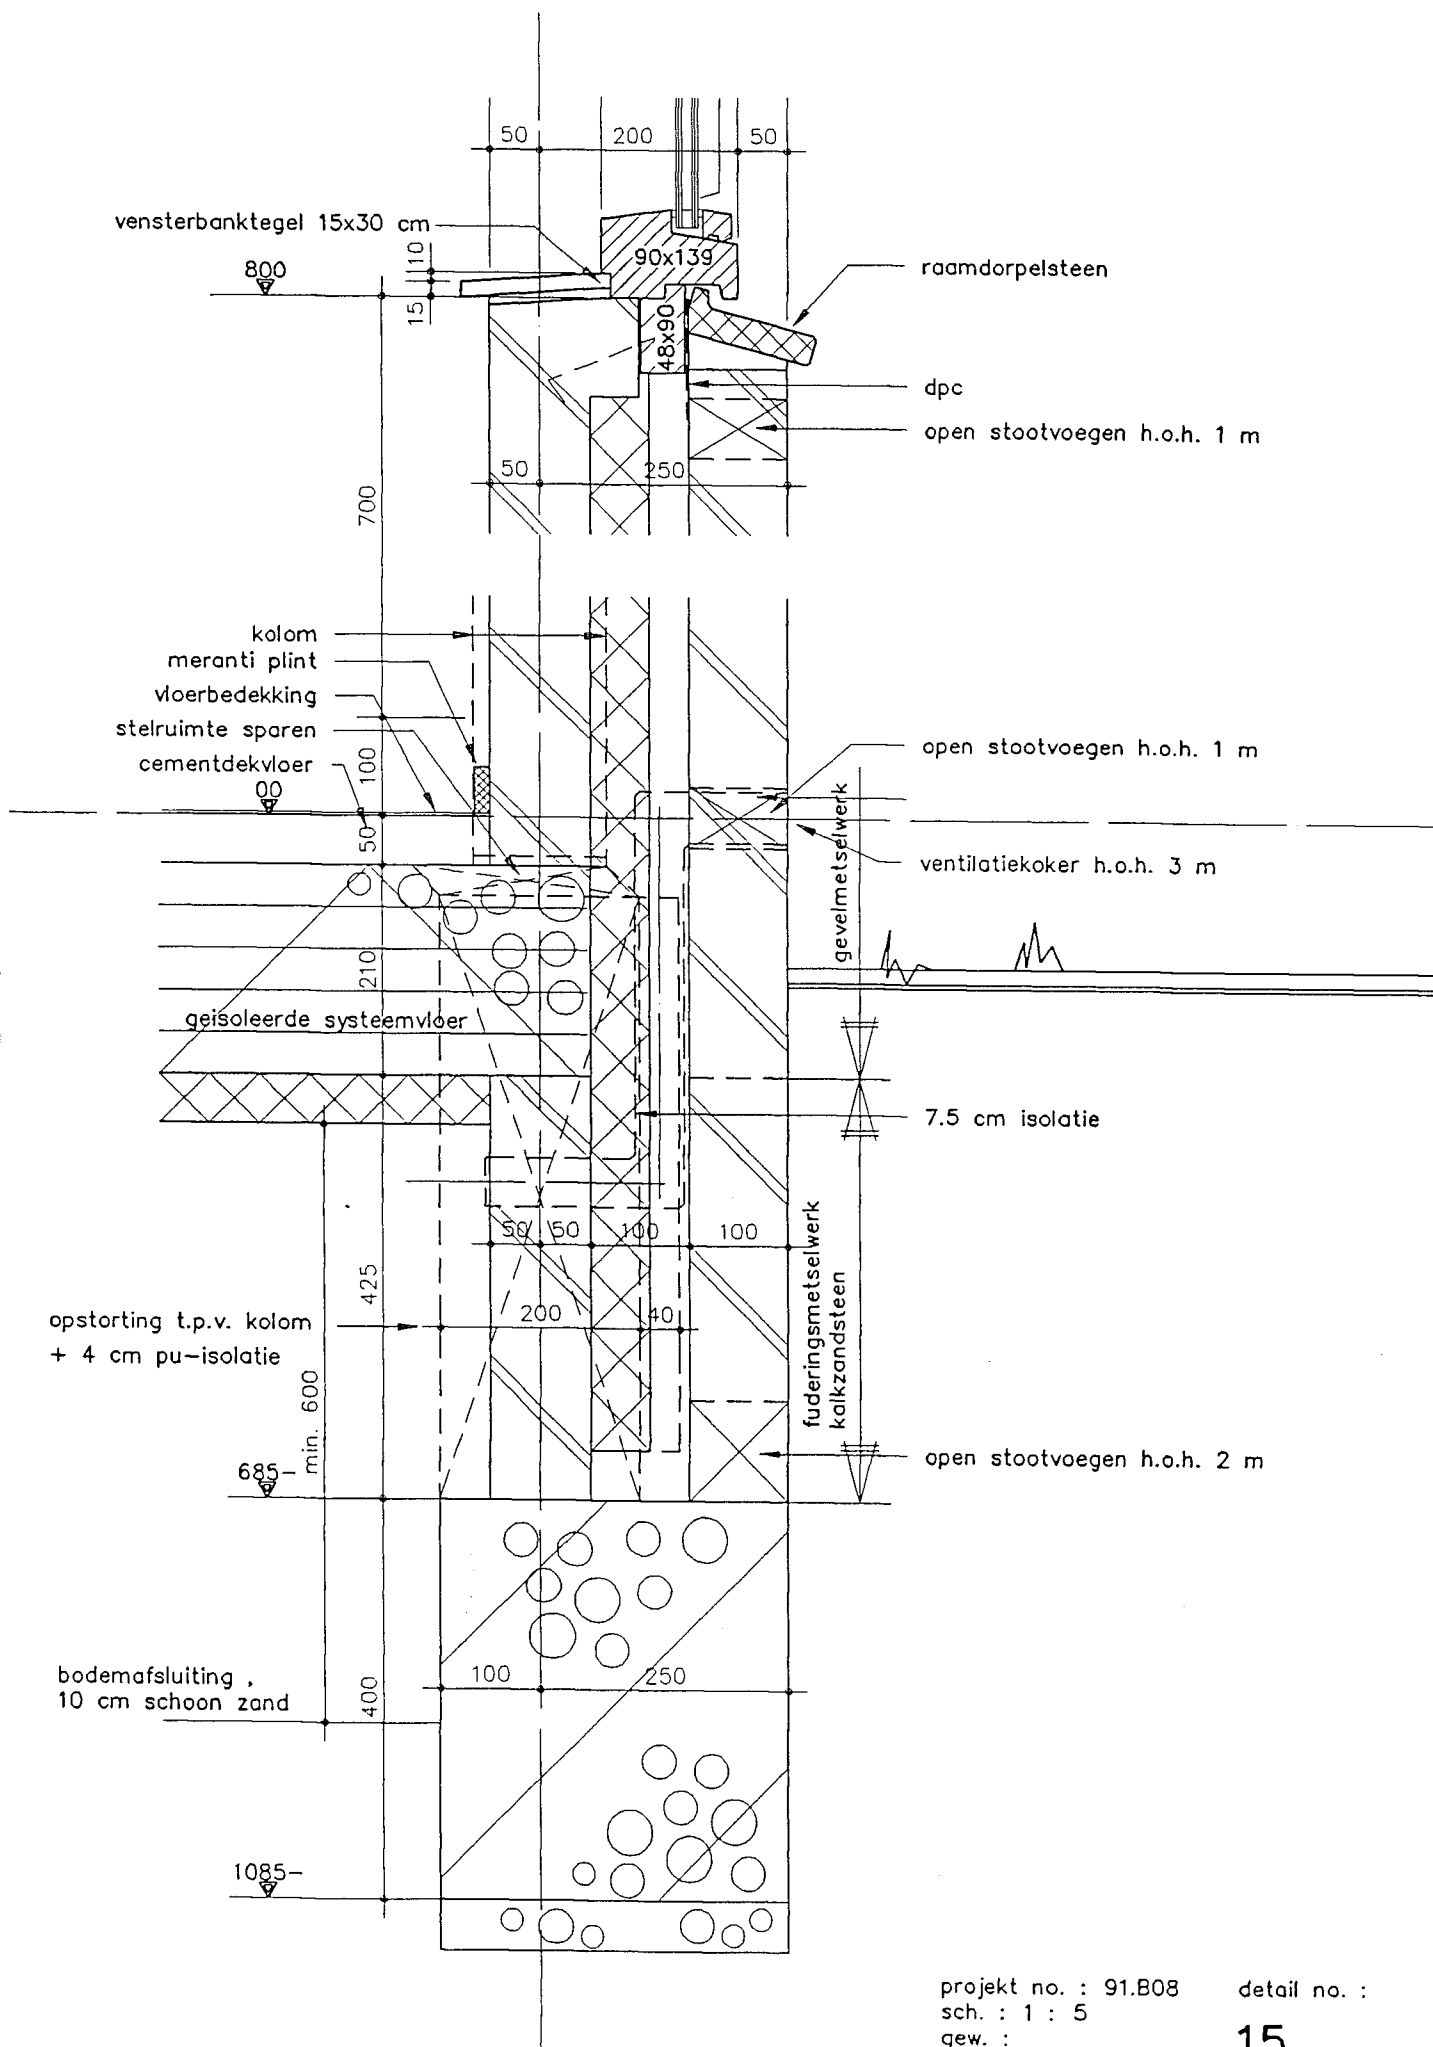

projekt no. : 91.B08
sch. : 1 : 5
gew. :


detail no. :

15

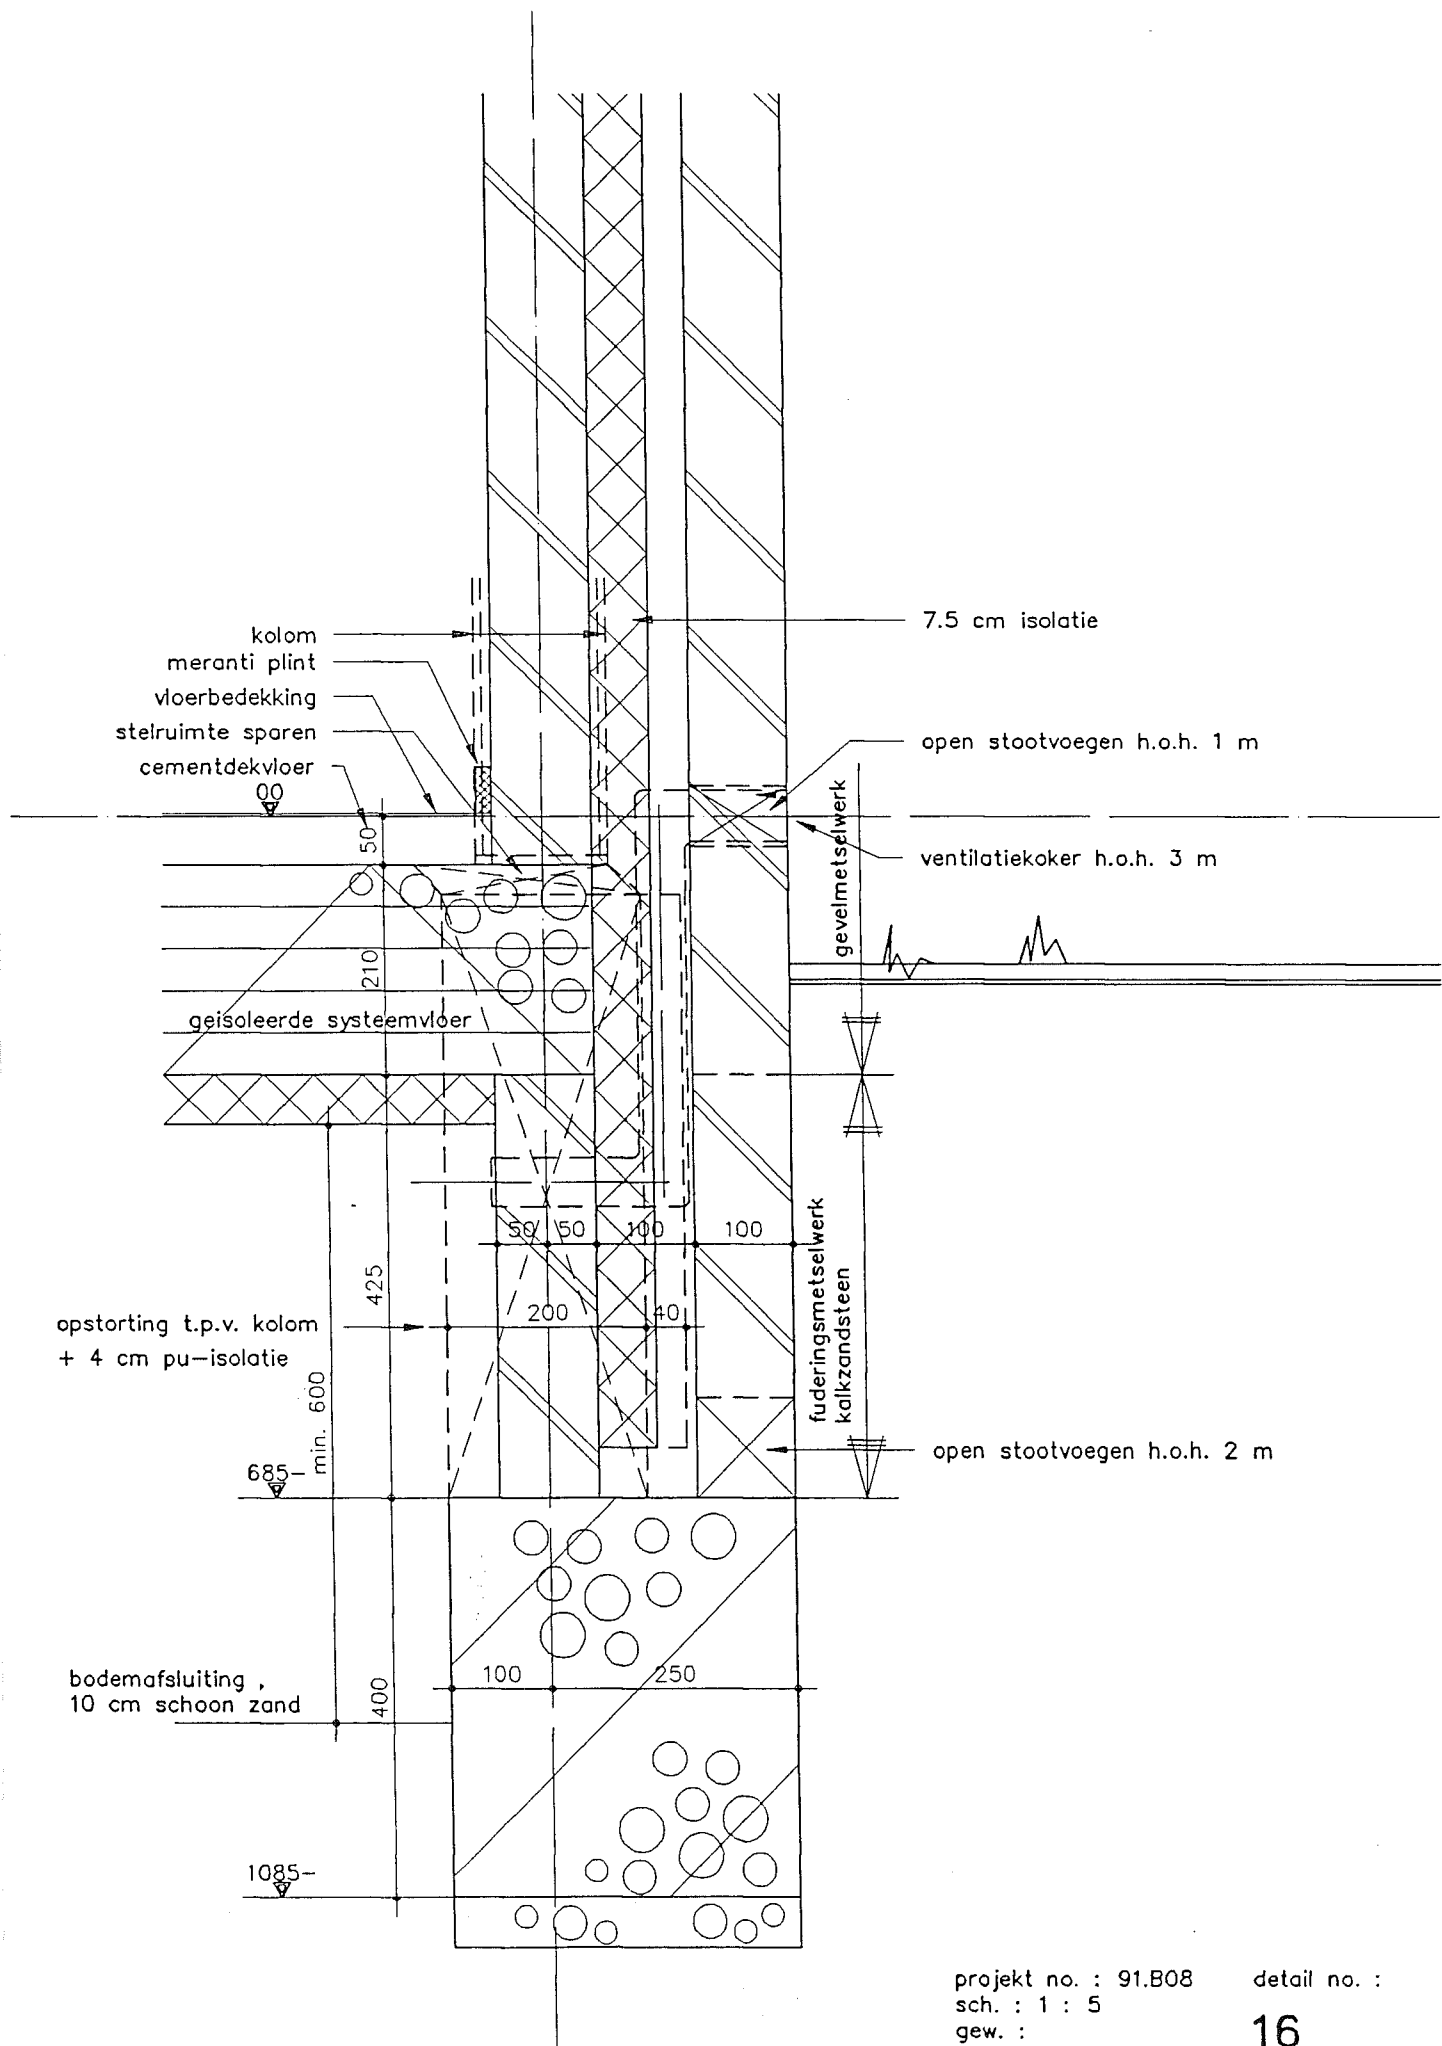

projekt no. : 91.B08
 sch. : 1 : 5
 gew. :


detail no. :

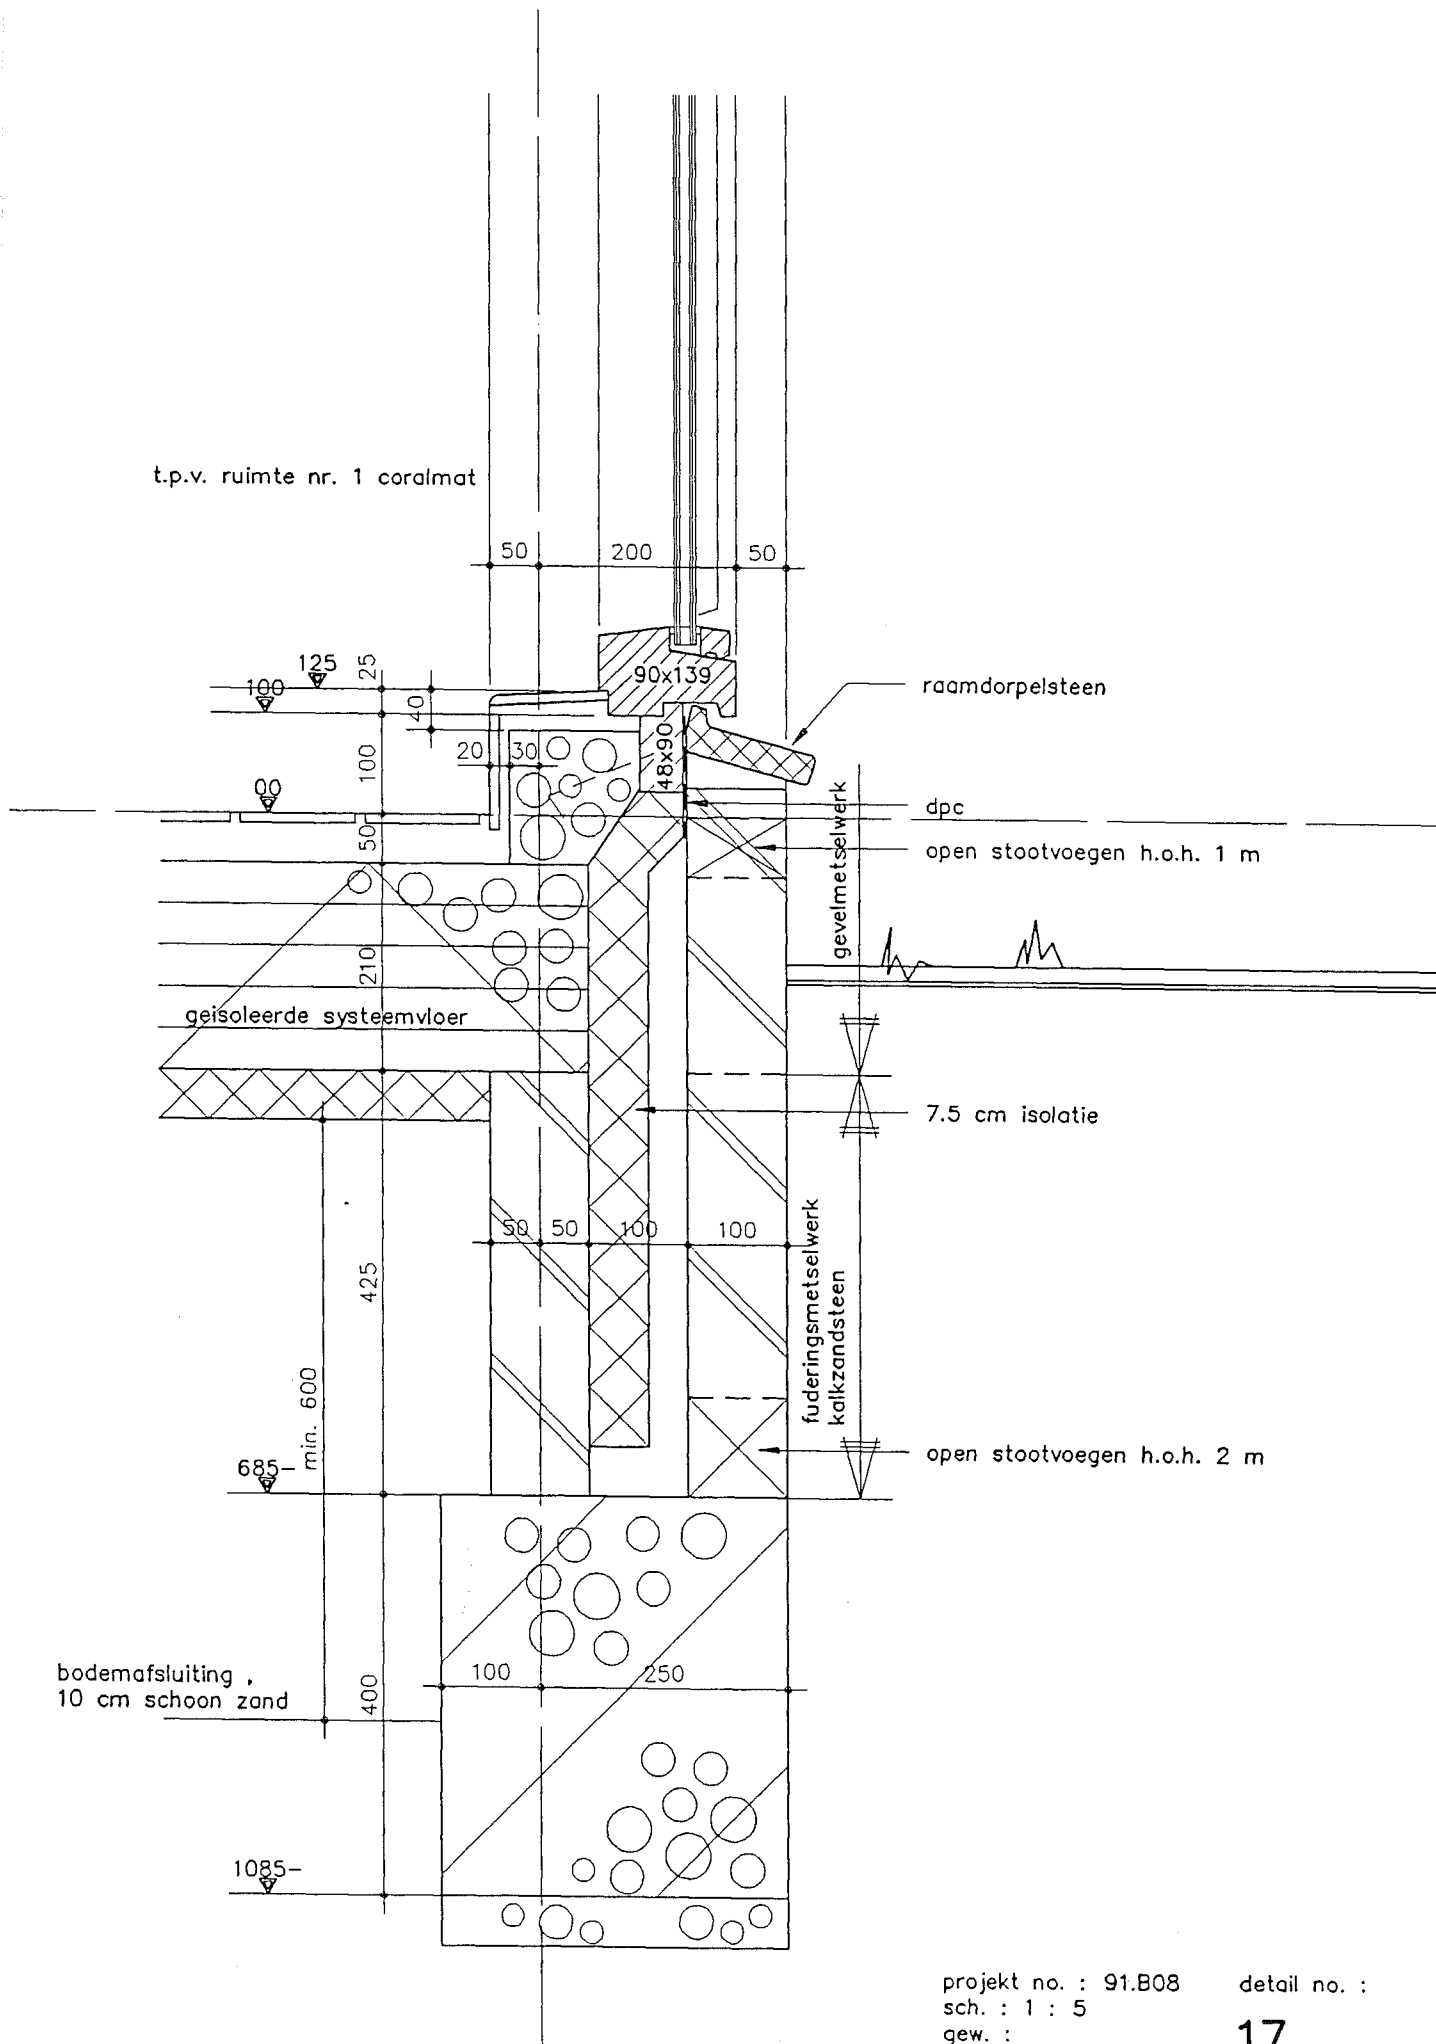

projekt no. : 91.B08
 sch. : 1 : 5
 gew. :

detail no. :


17

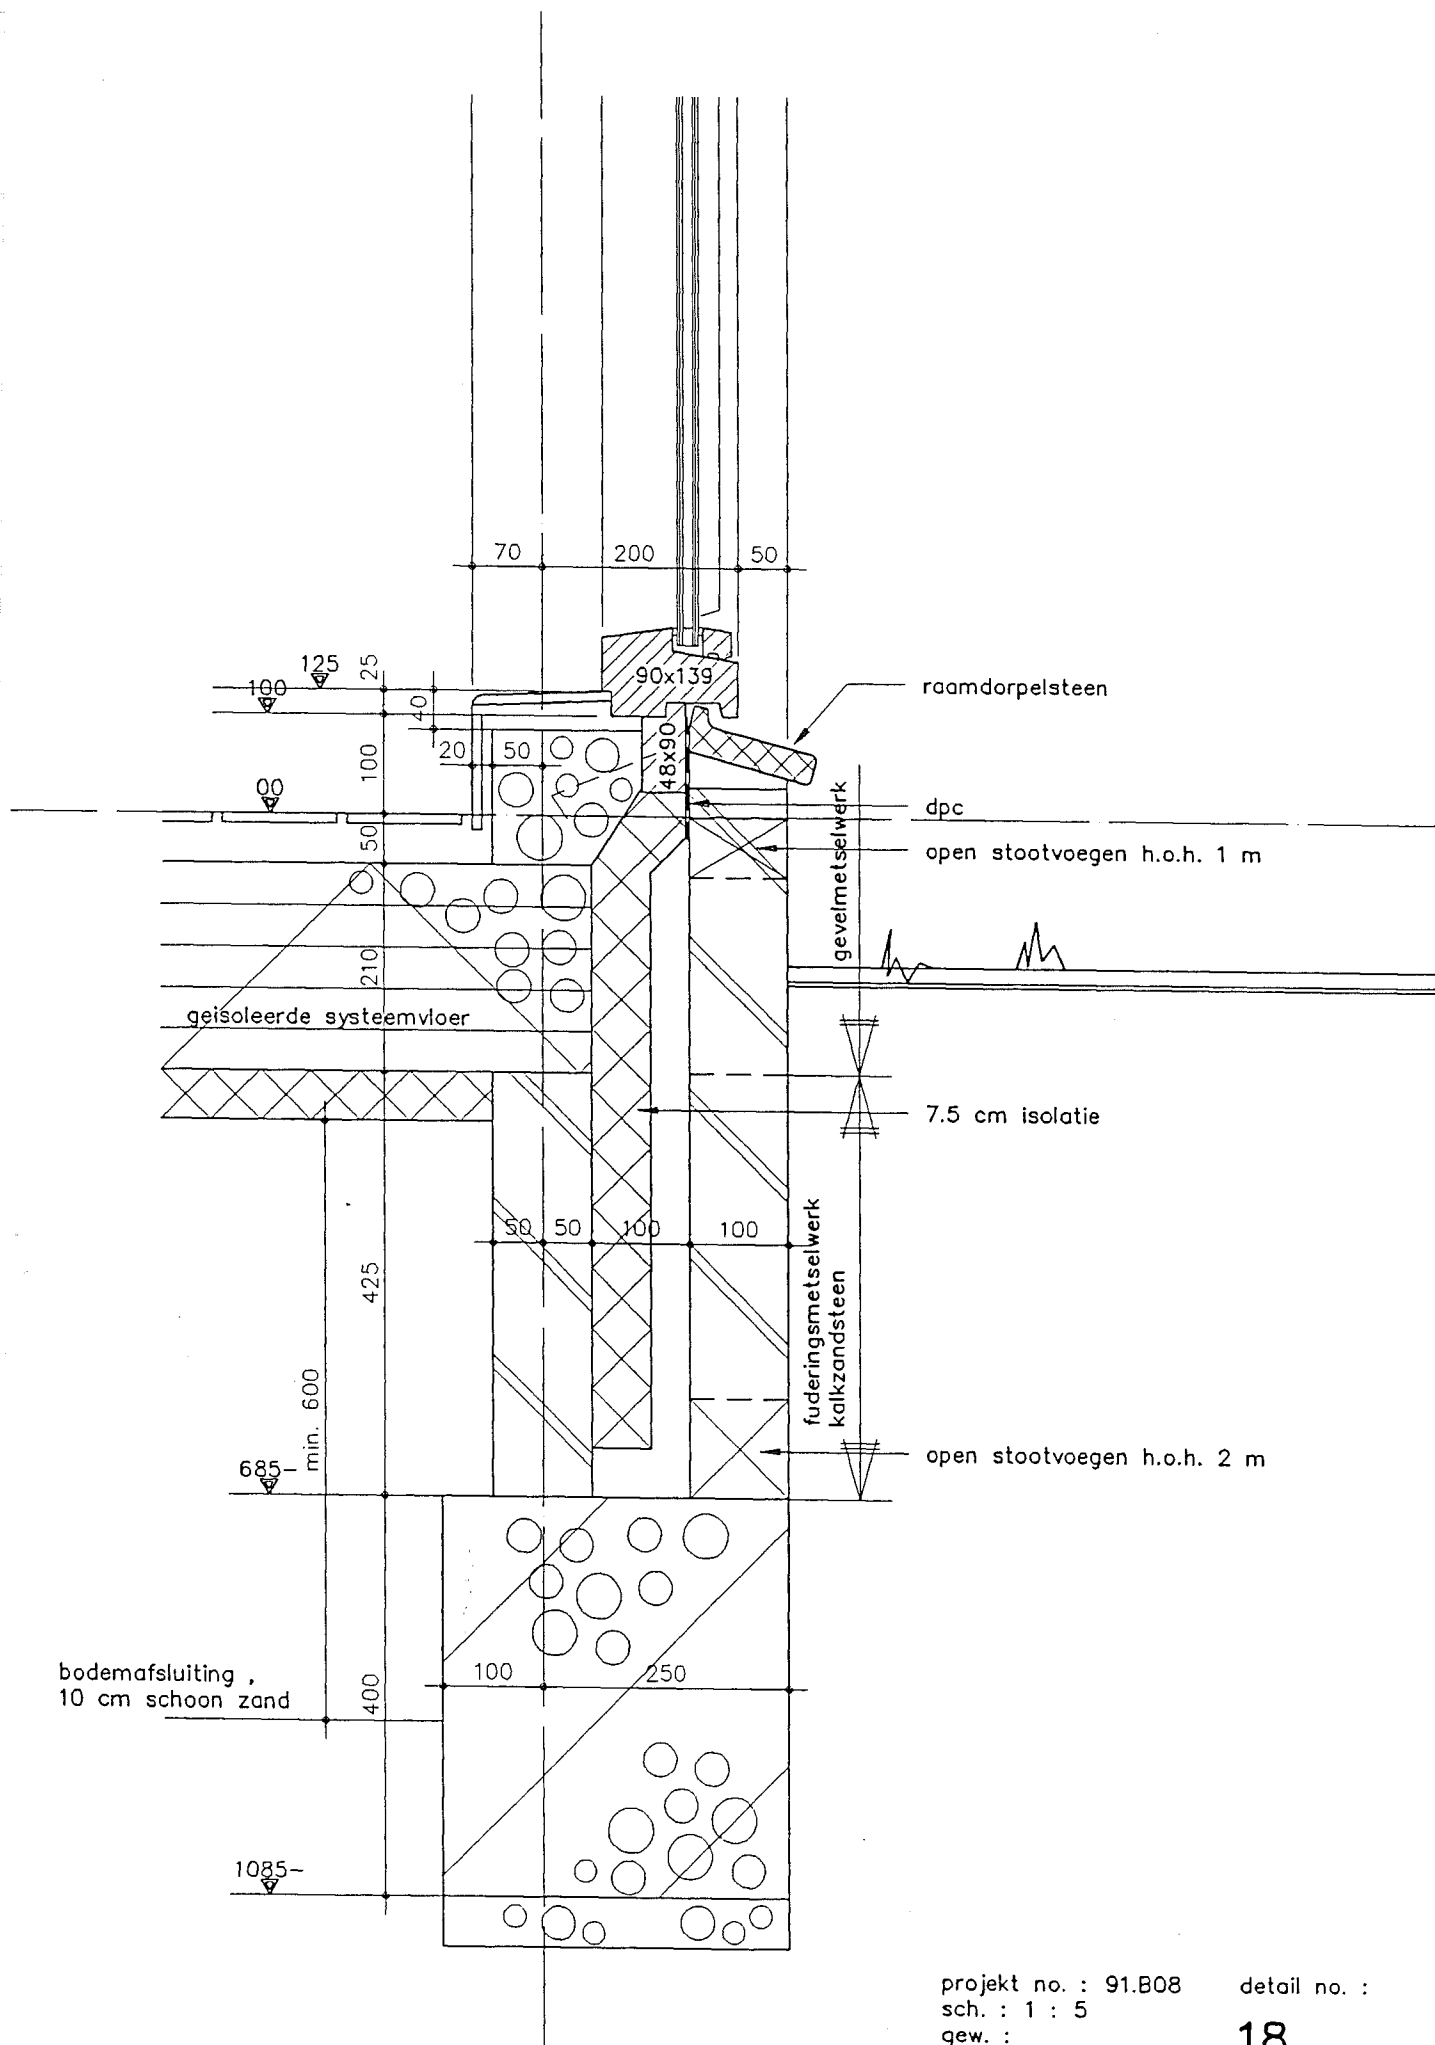

projekt no. : 91.B08
sch. : 1 : 5
gew. :


detail no. :

18

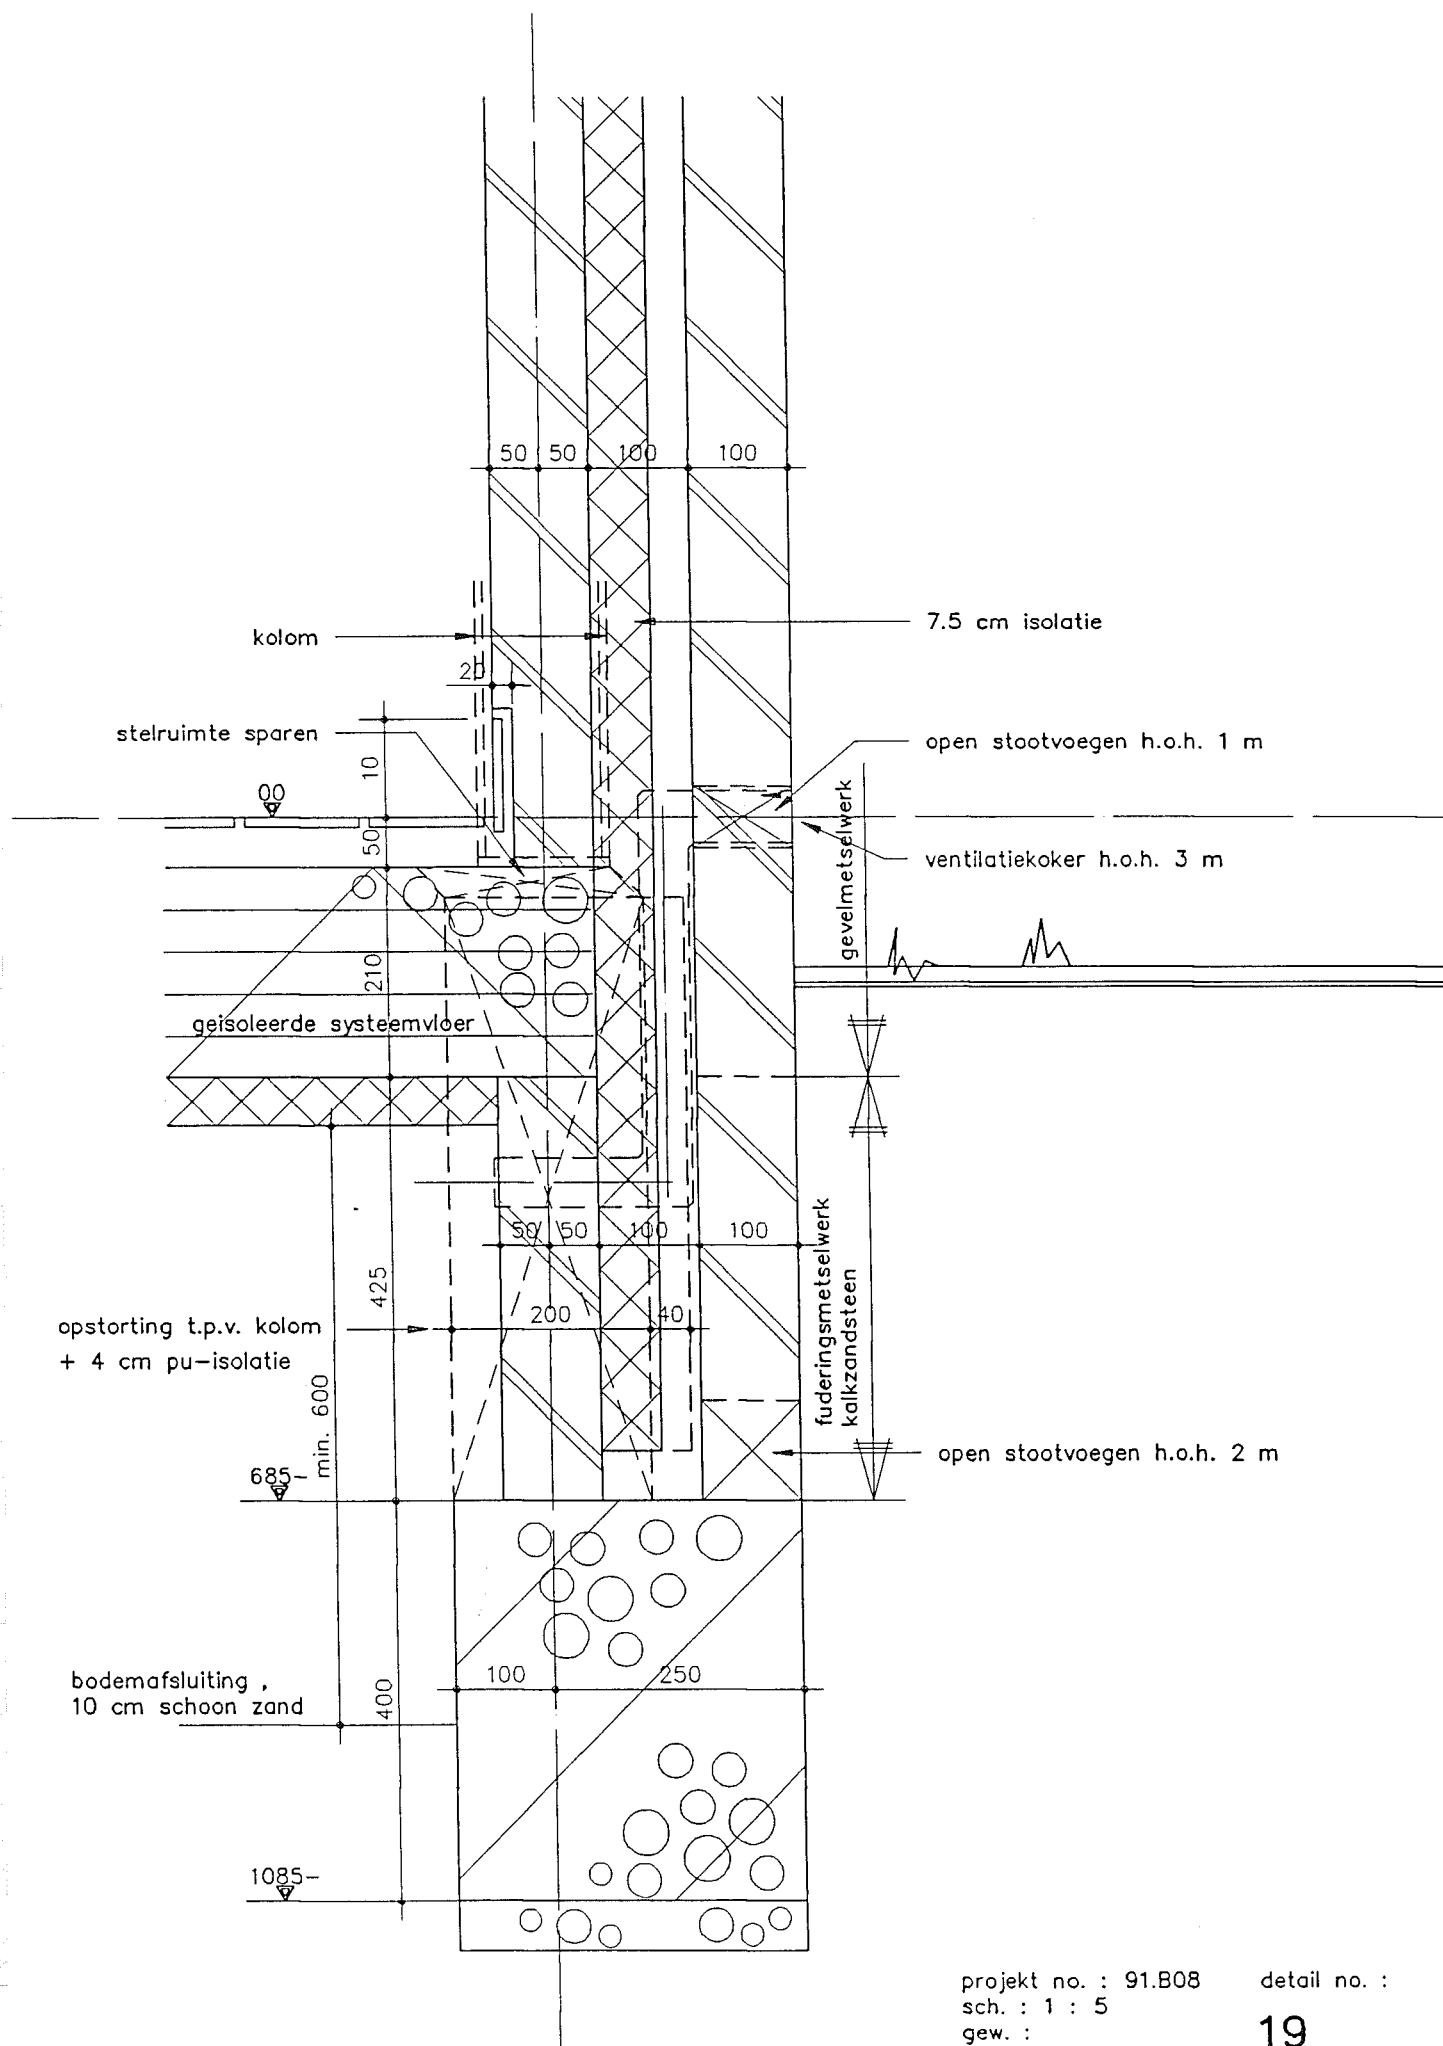

projekt no. : 91.B08
 sch. : 1 : 5
 gew. :


detail no. :
 19

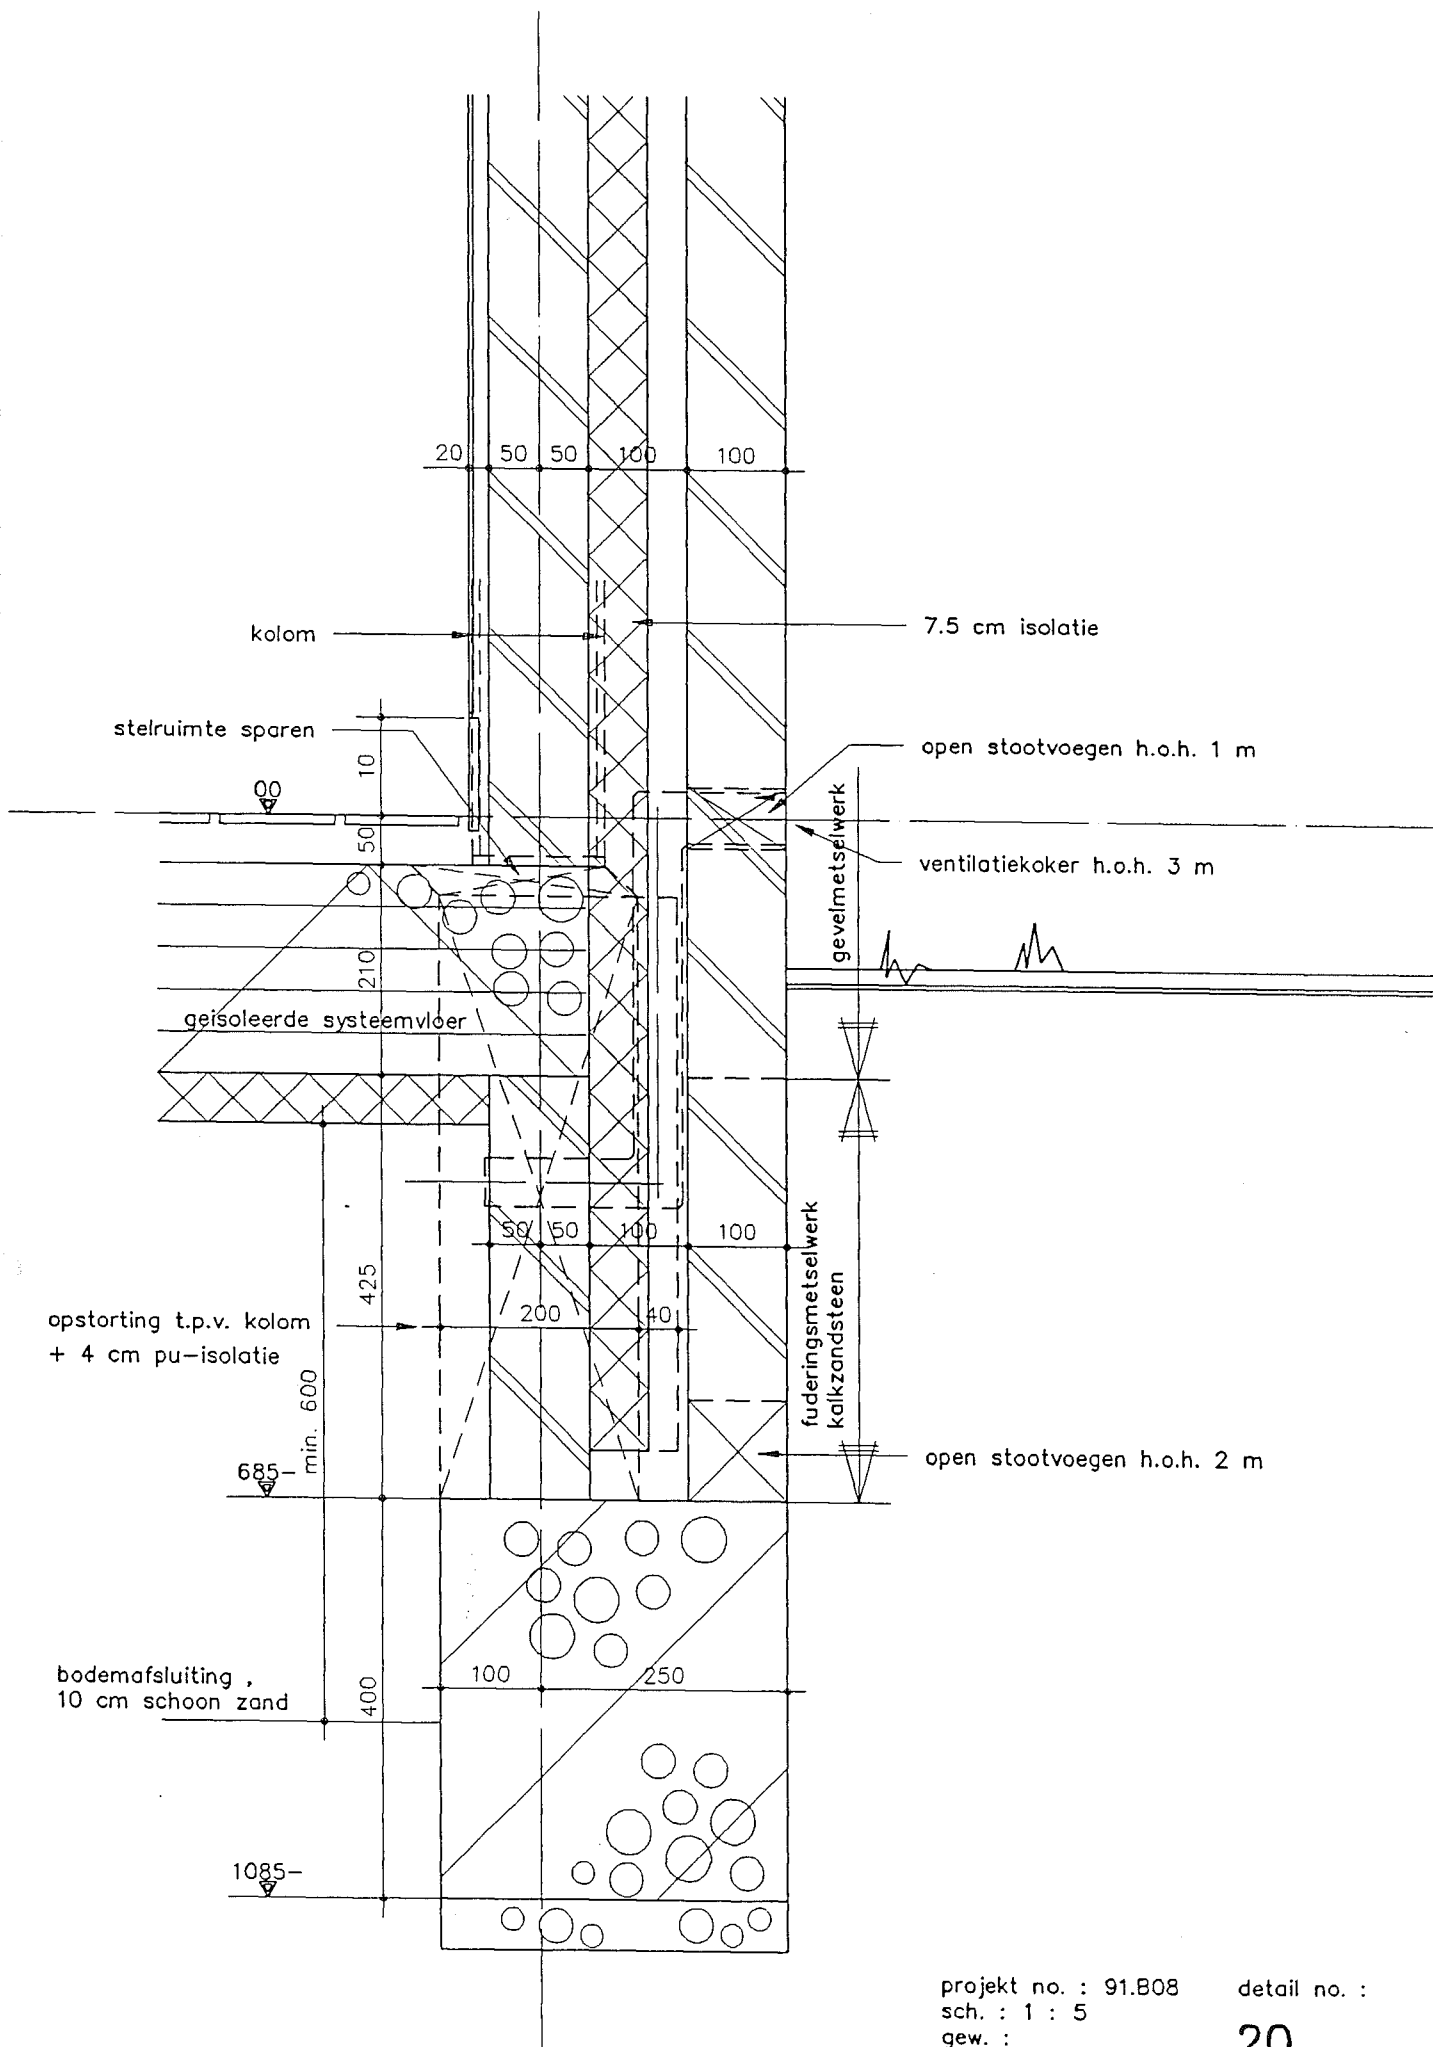


projekt no. : 91.B08
 sch. : 1 : 5
 gew. :

detail no. :

20

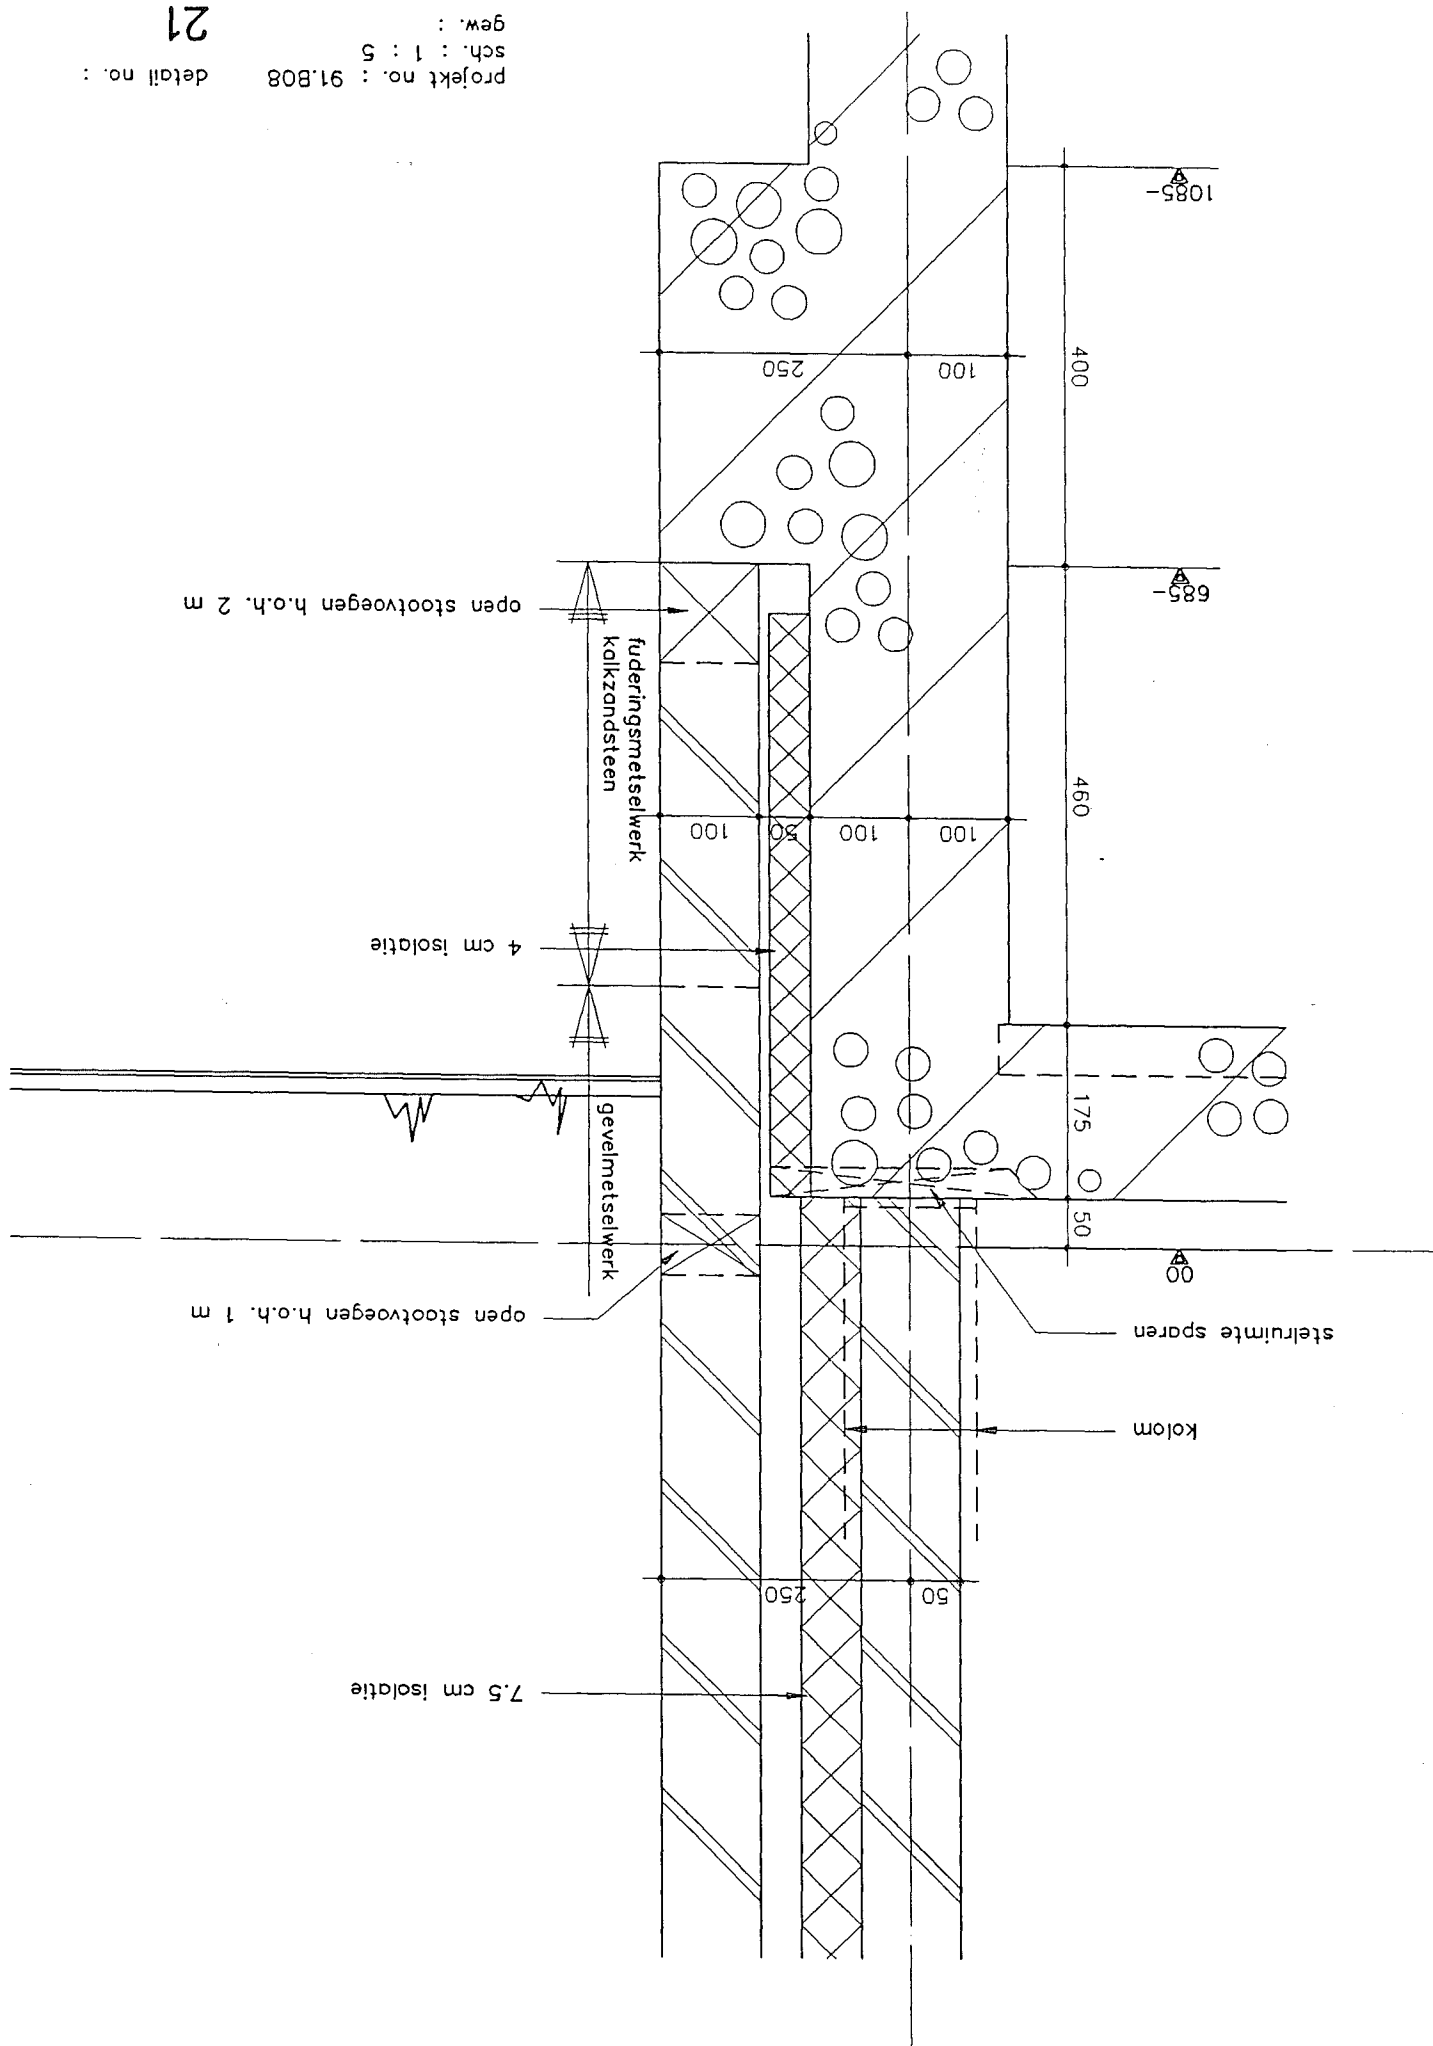


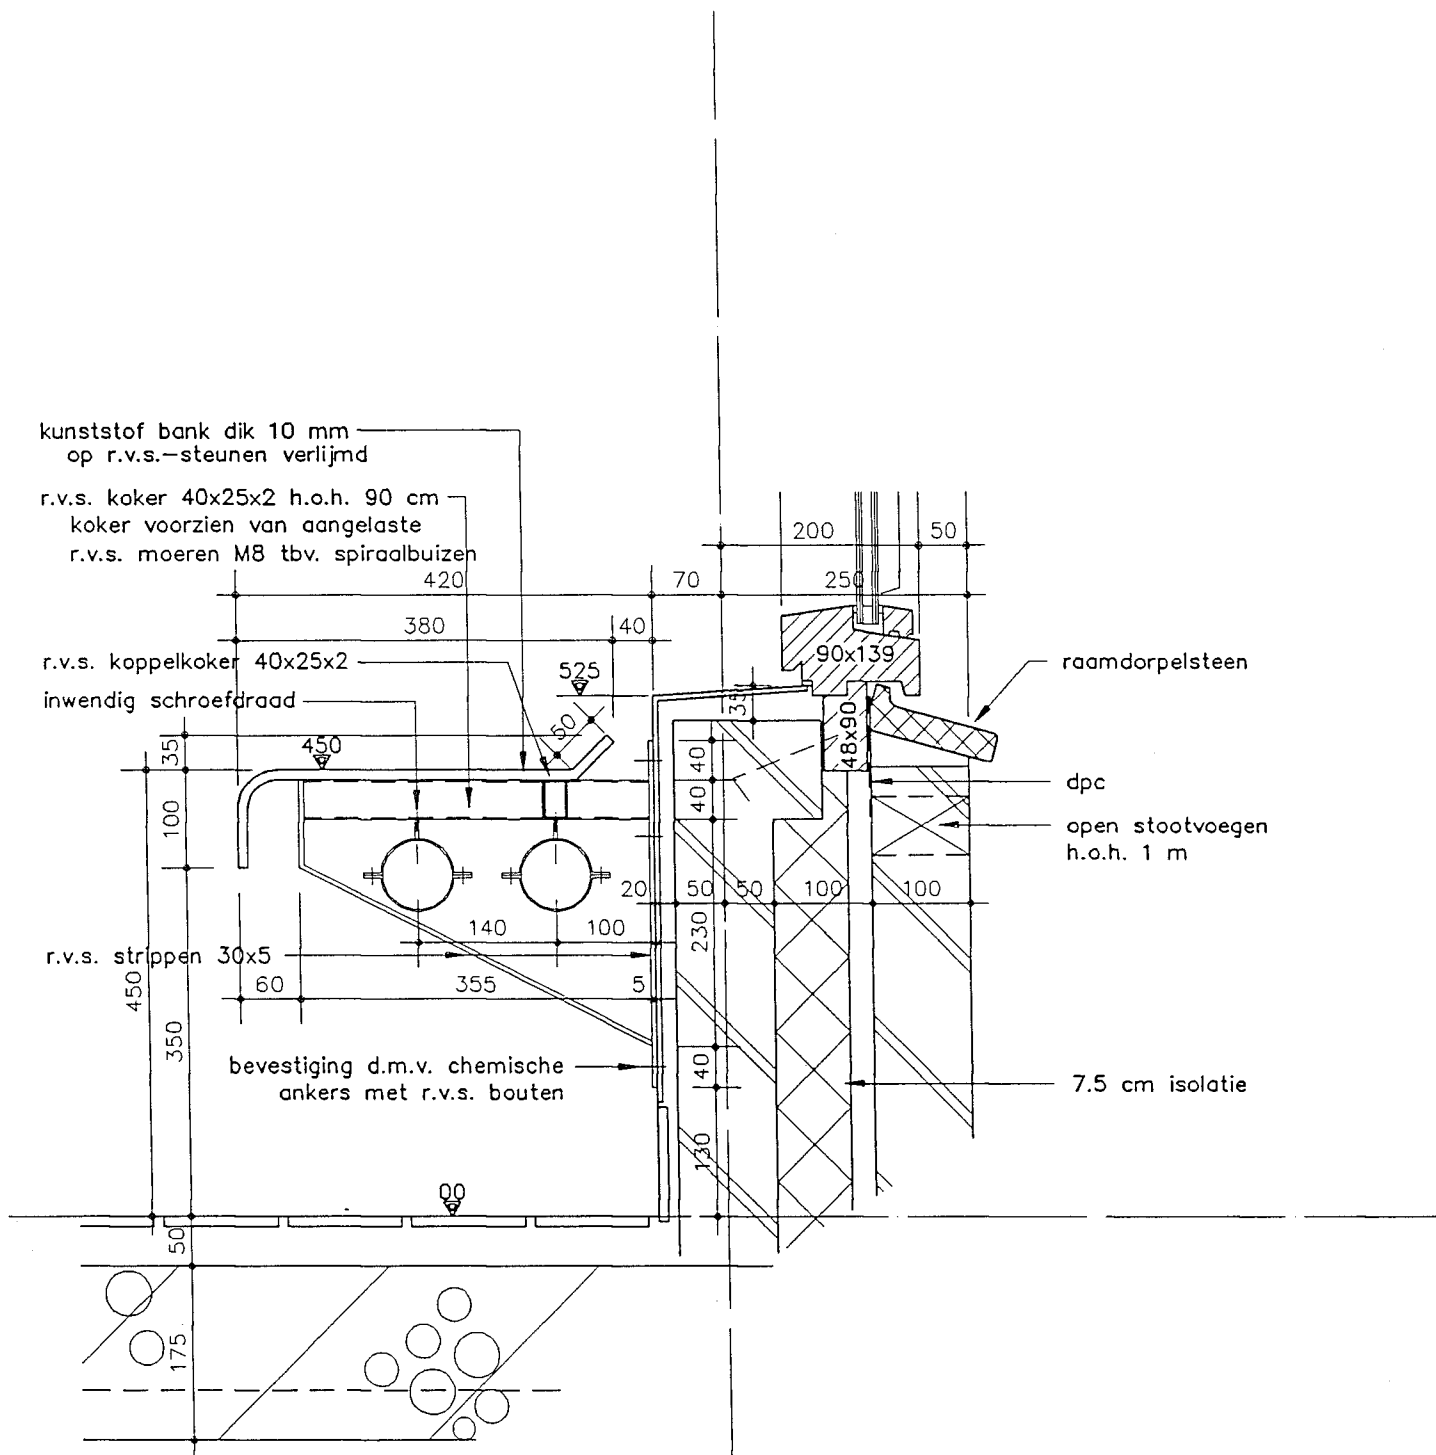


projekt no. : 91.B08
 sch. : 1 : 5
 gew. :

detail no. :

22

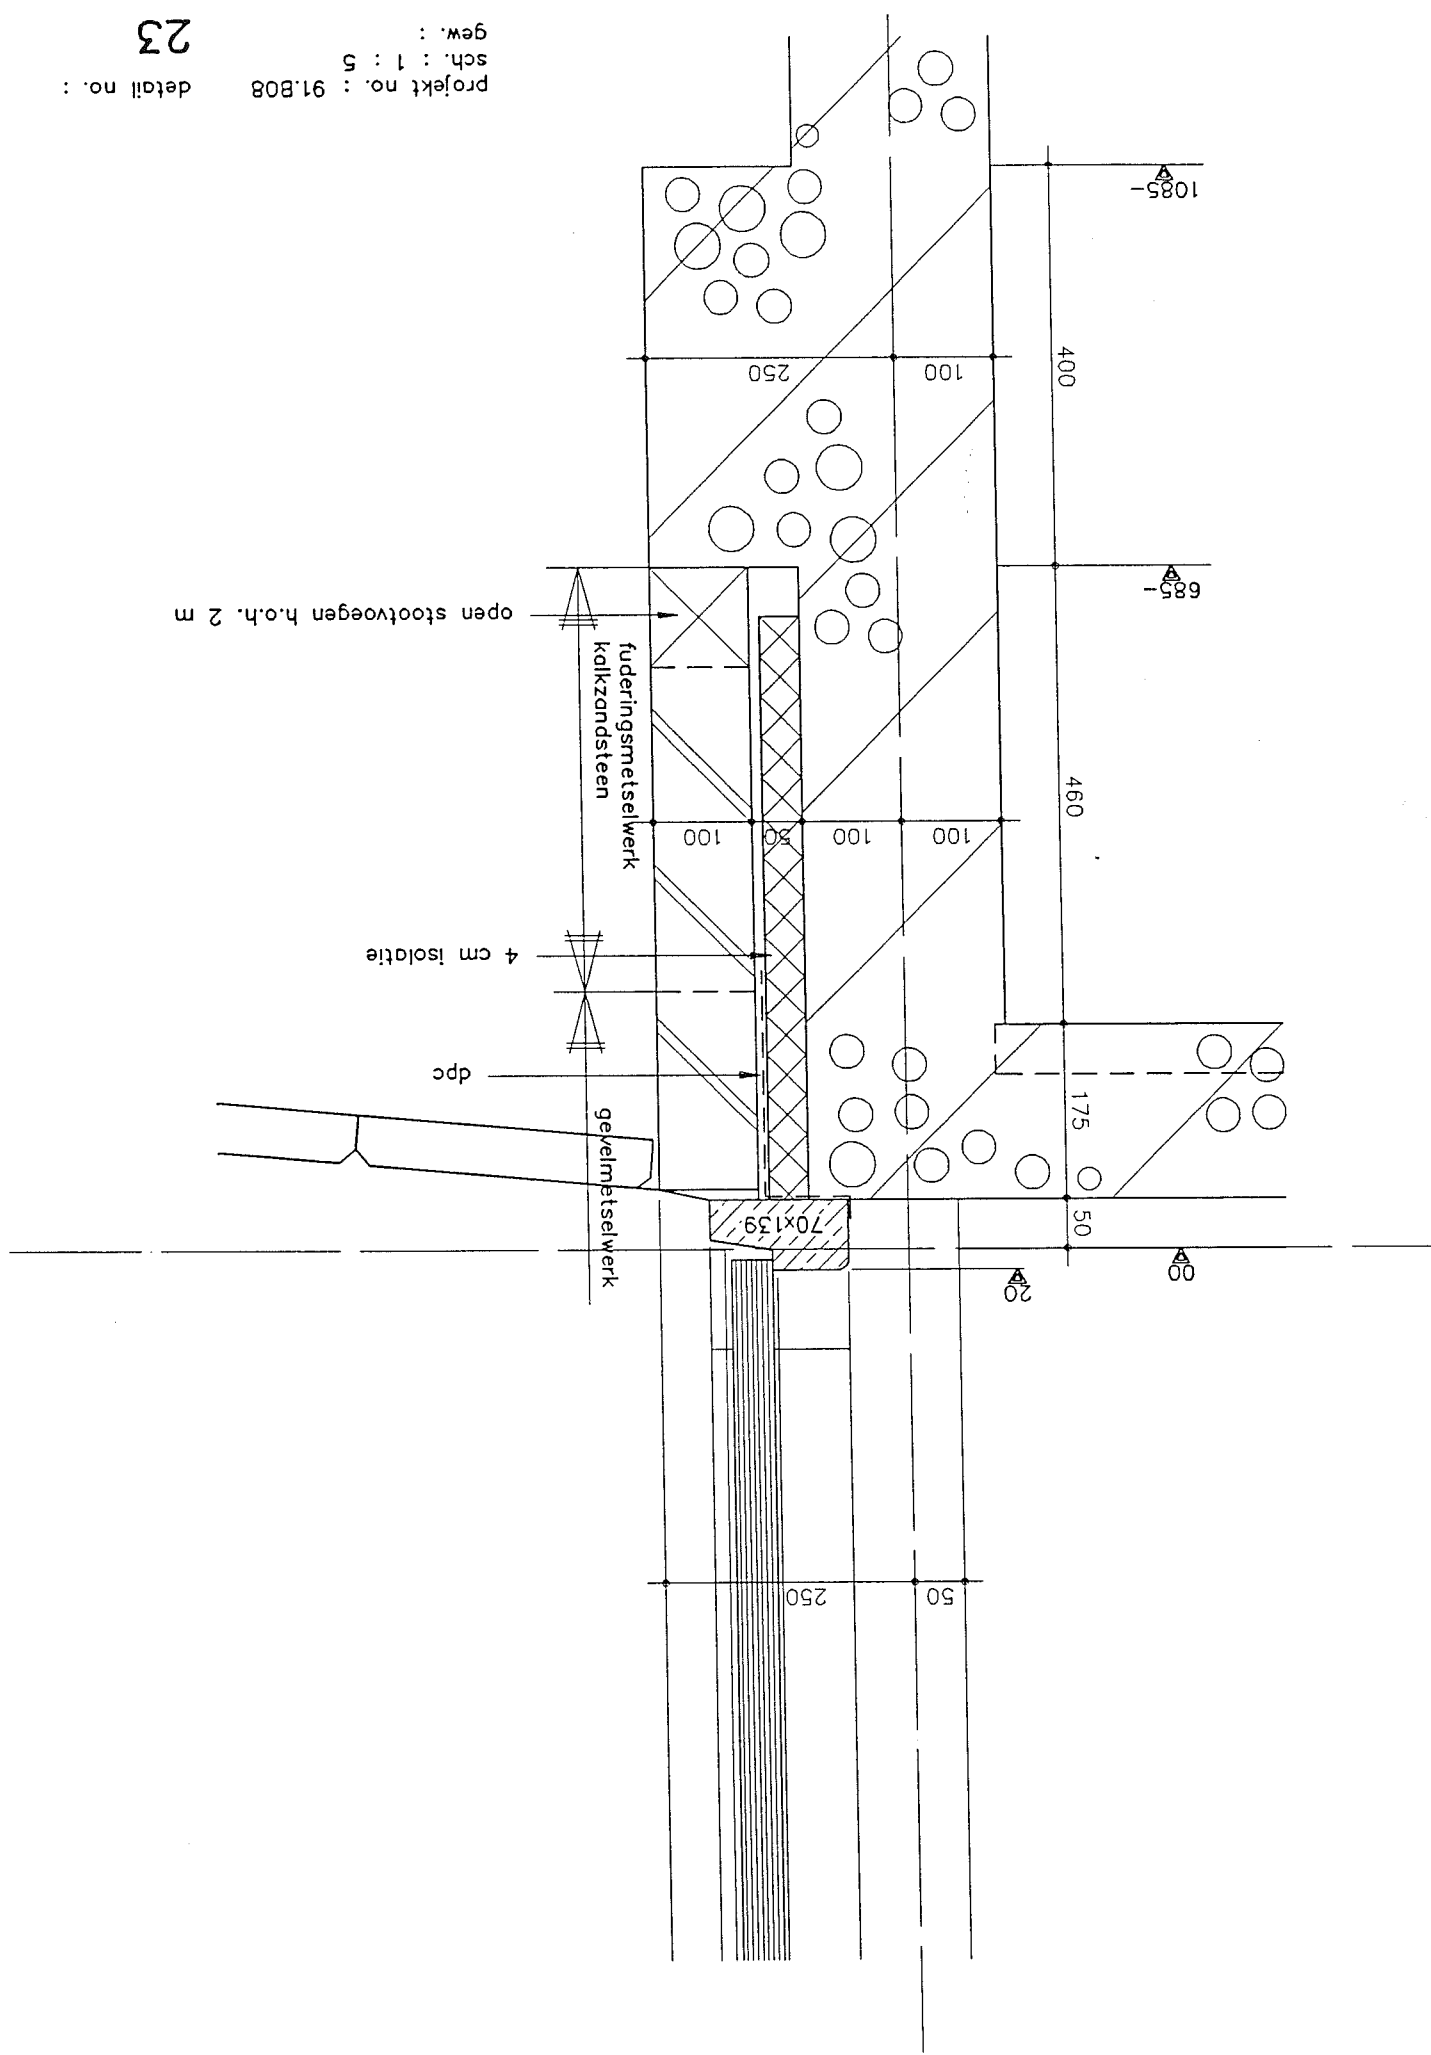


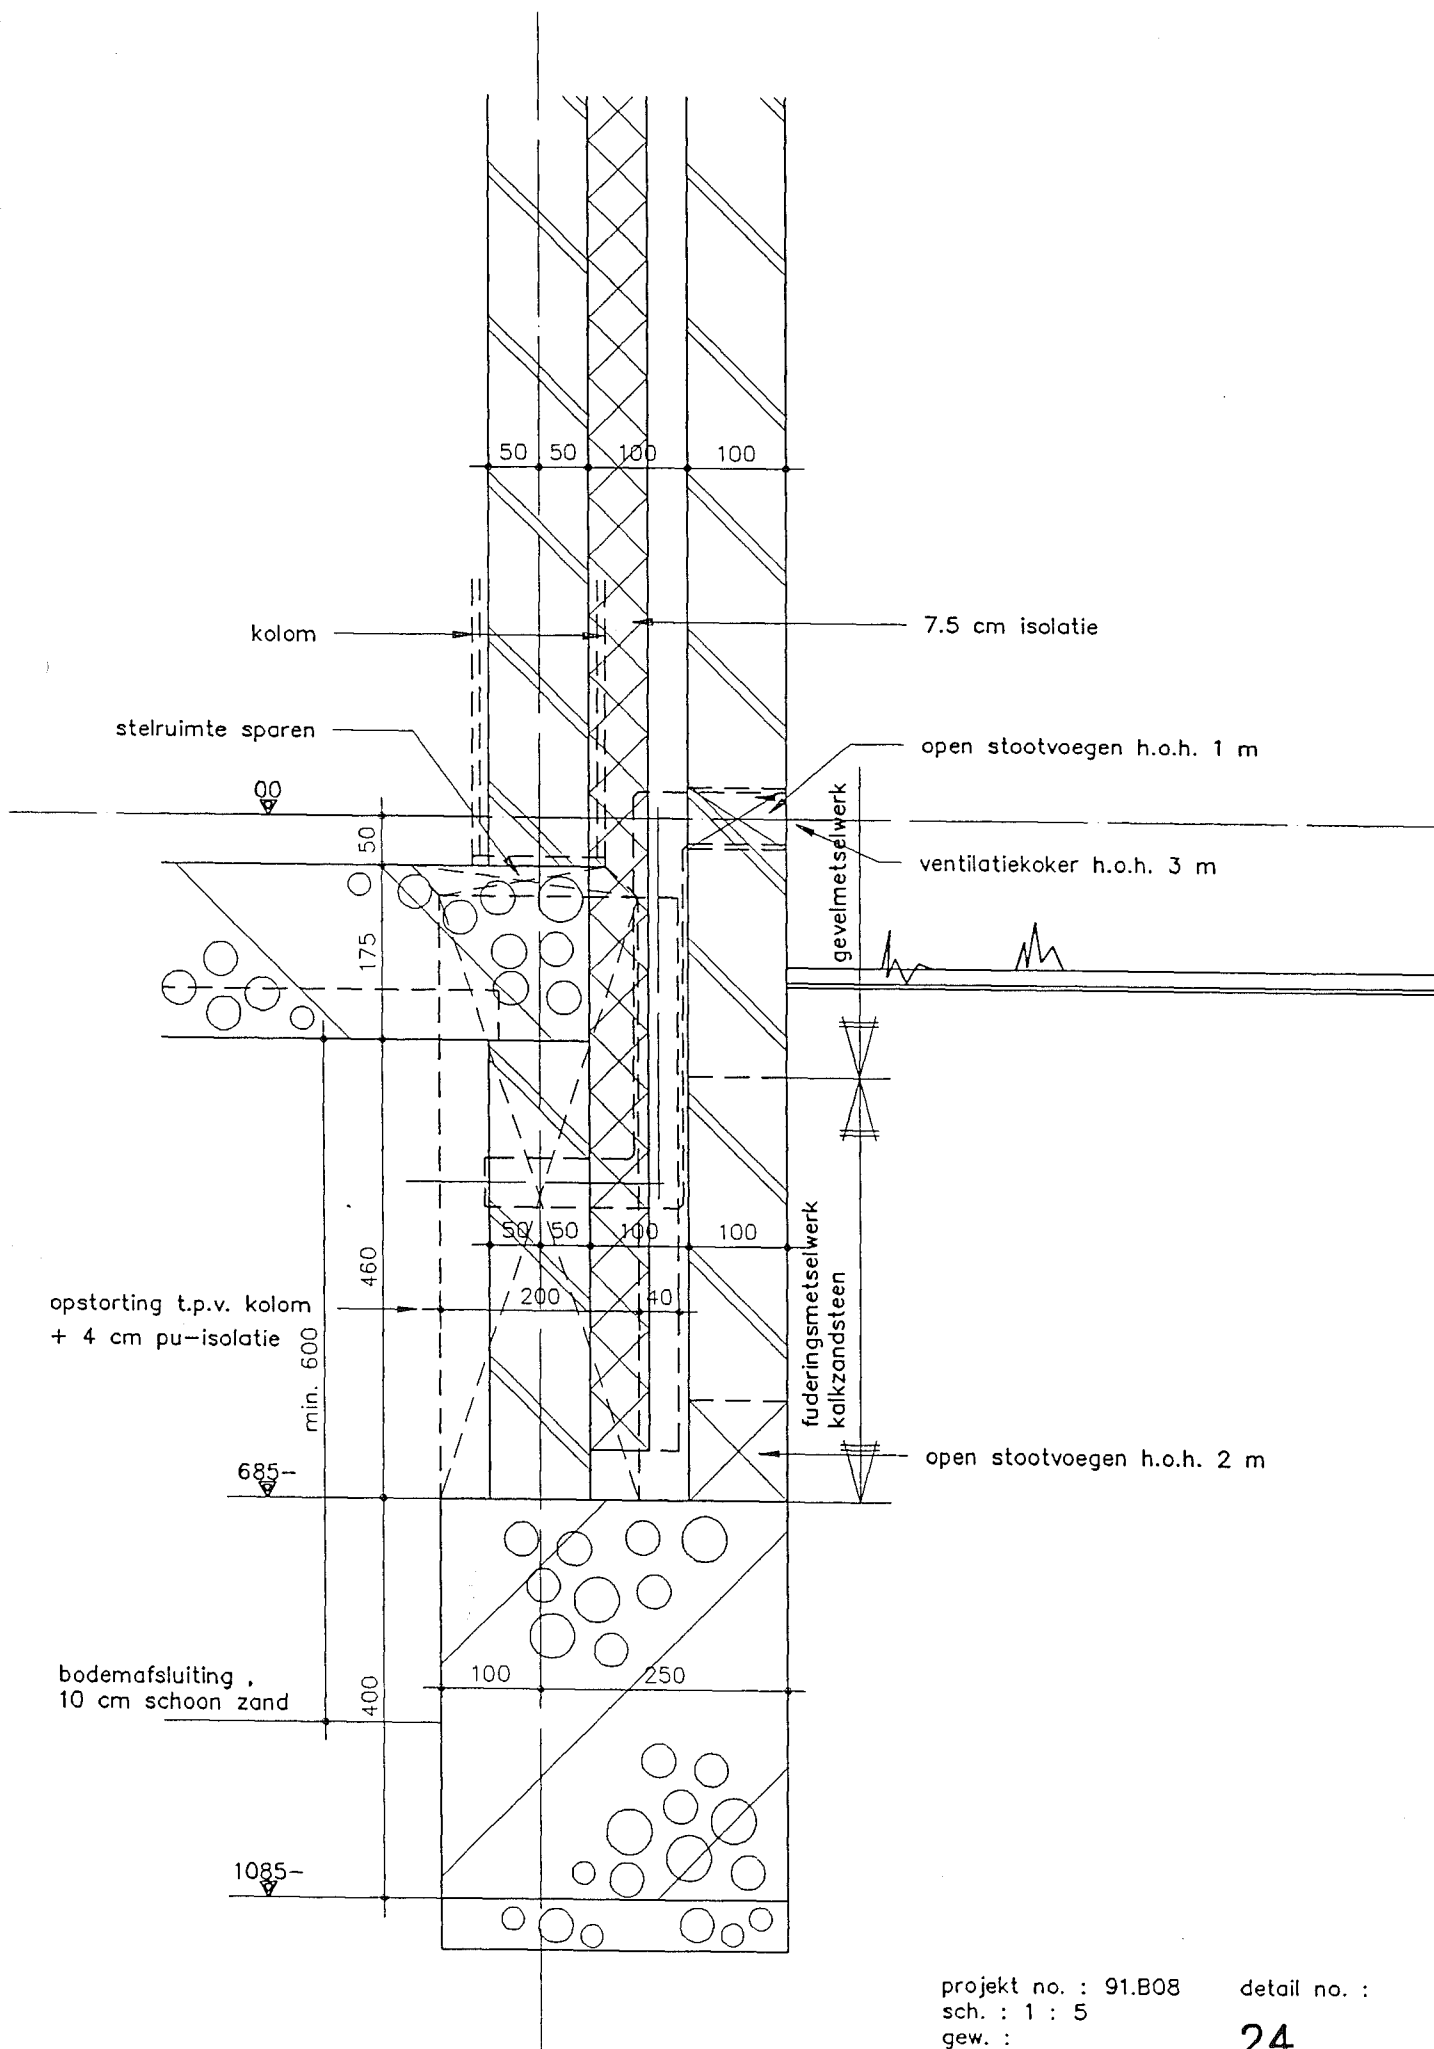



projekt no. : 91.B08
sch. : 1 : 5
gew. :

detail no. :

24

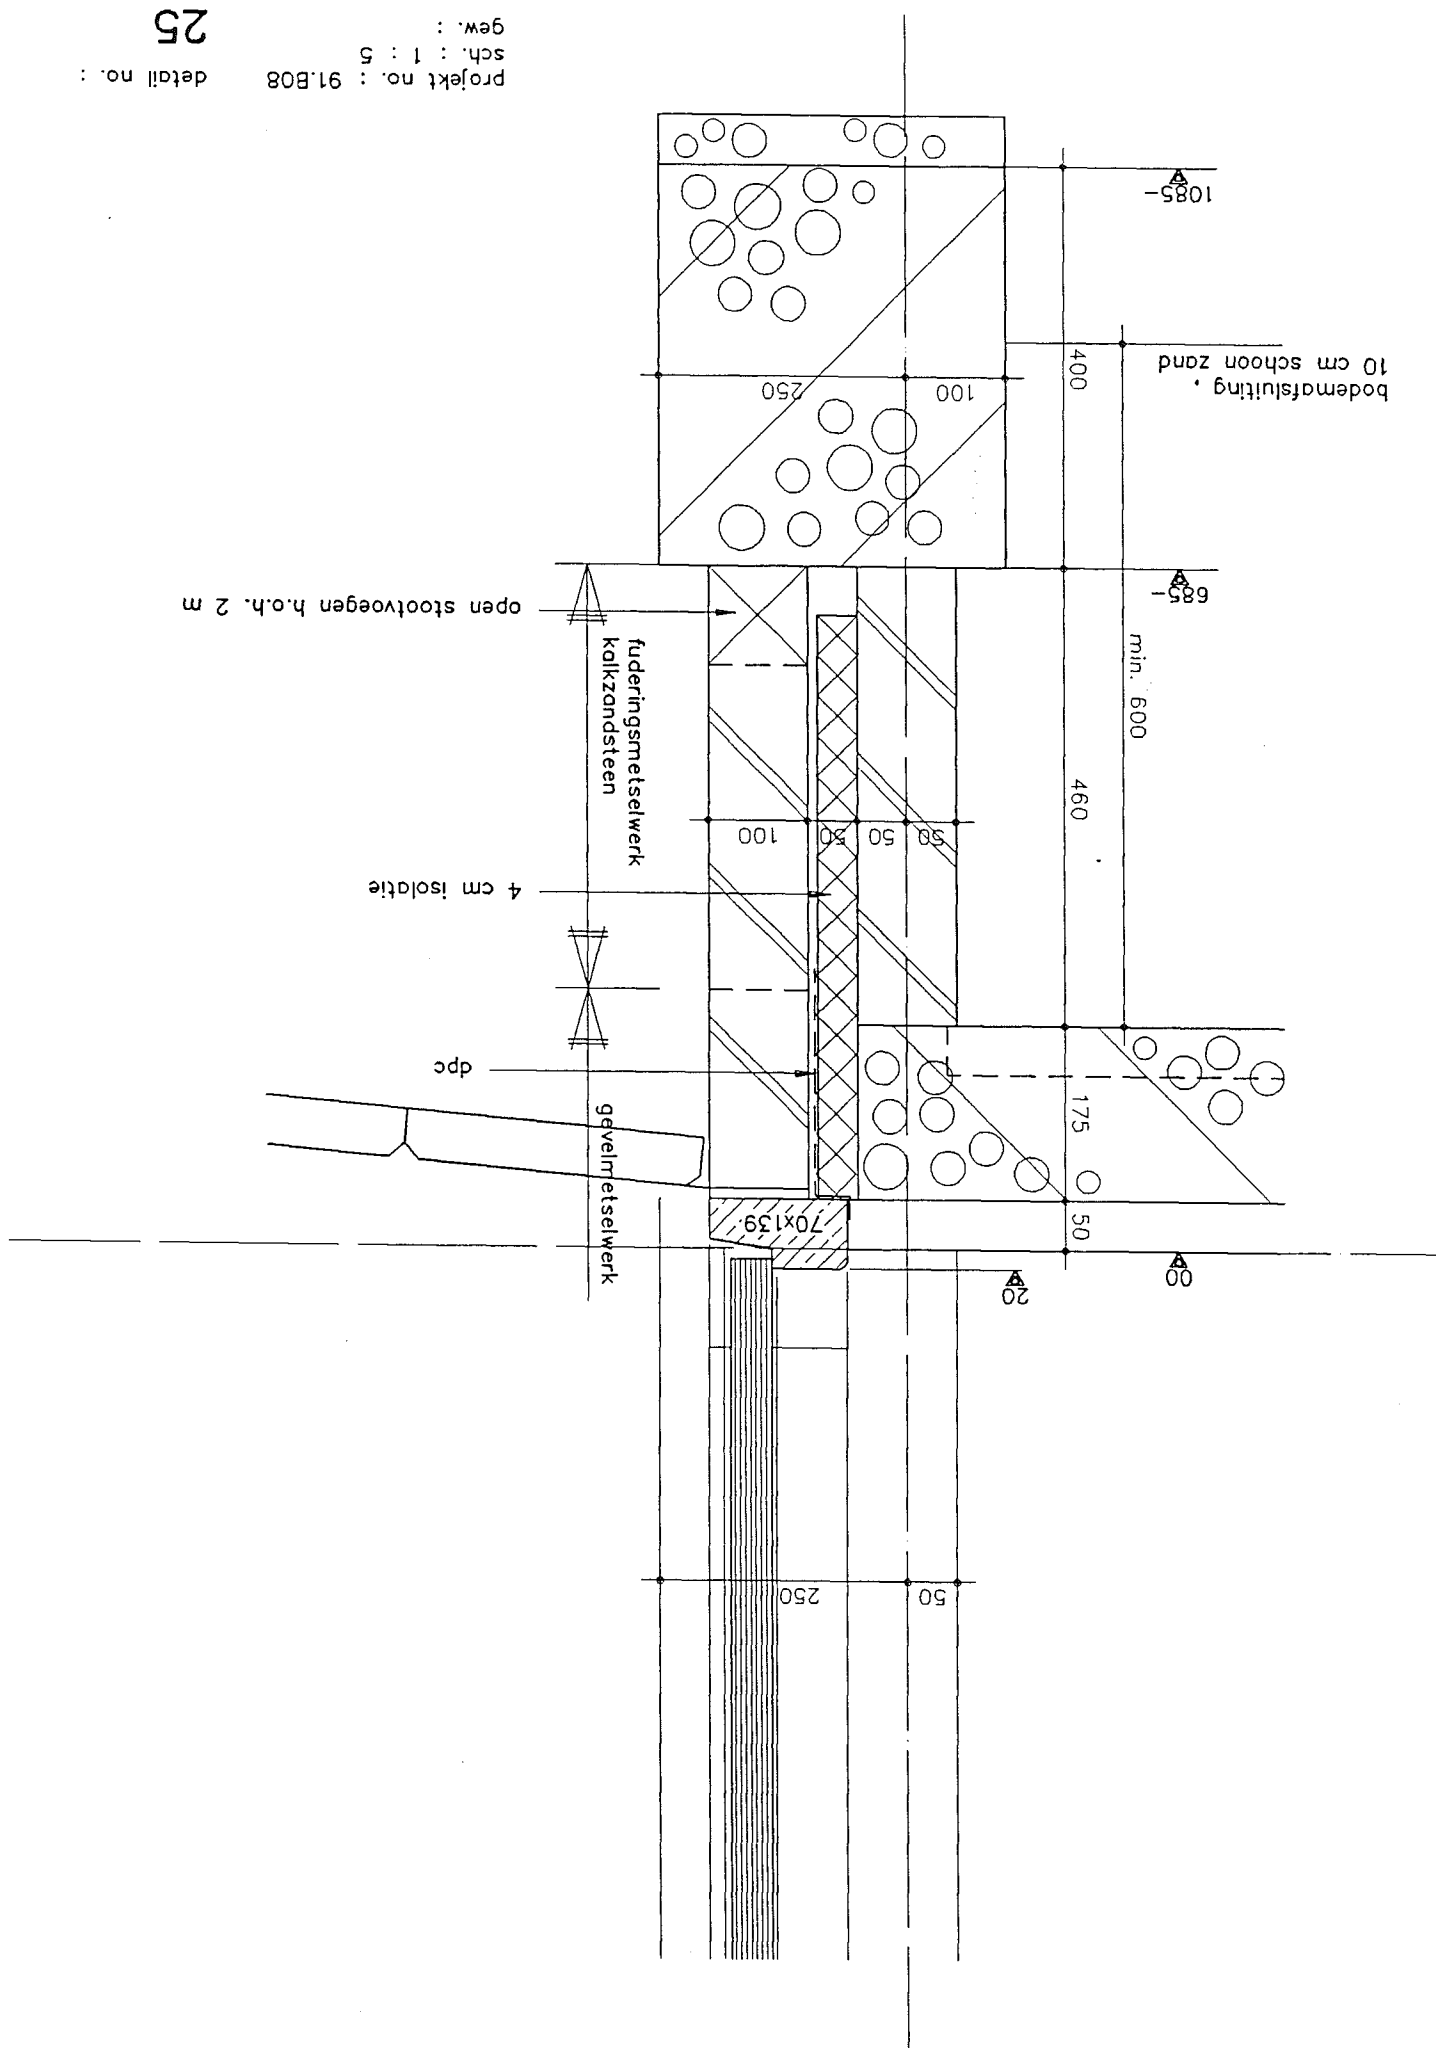

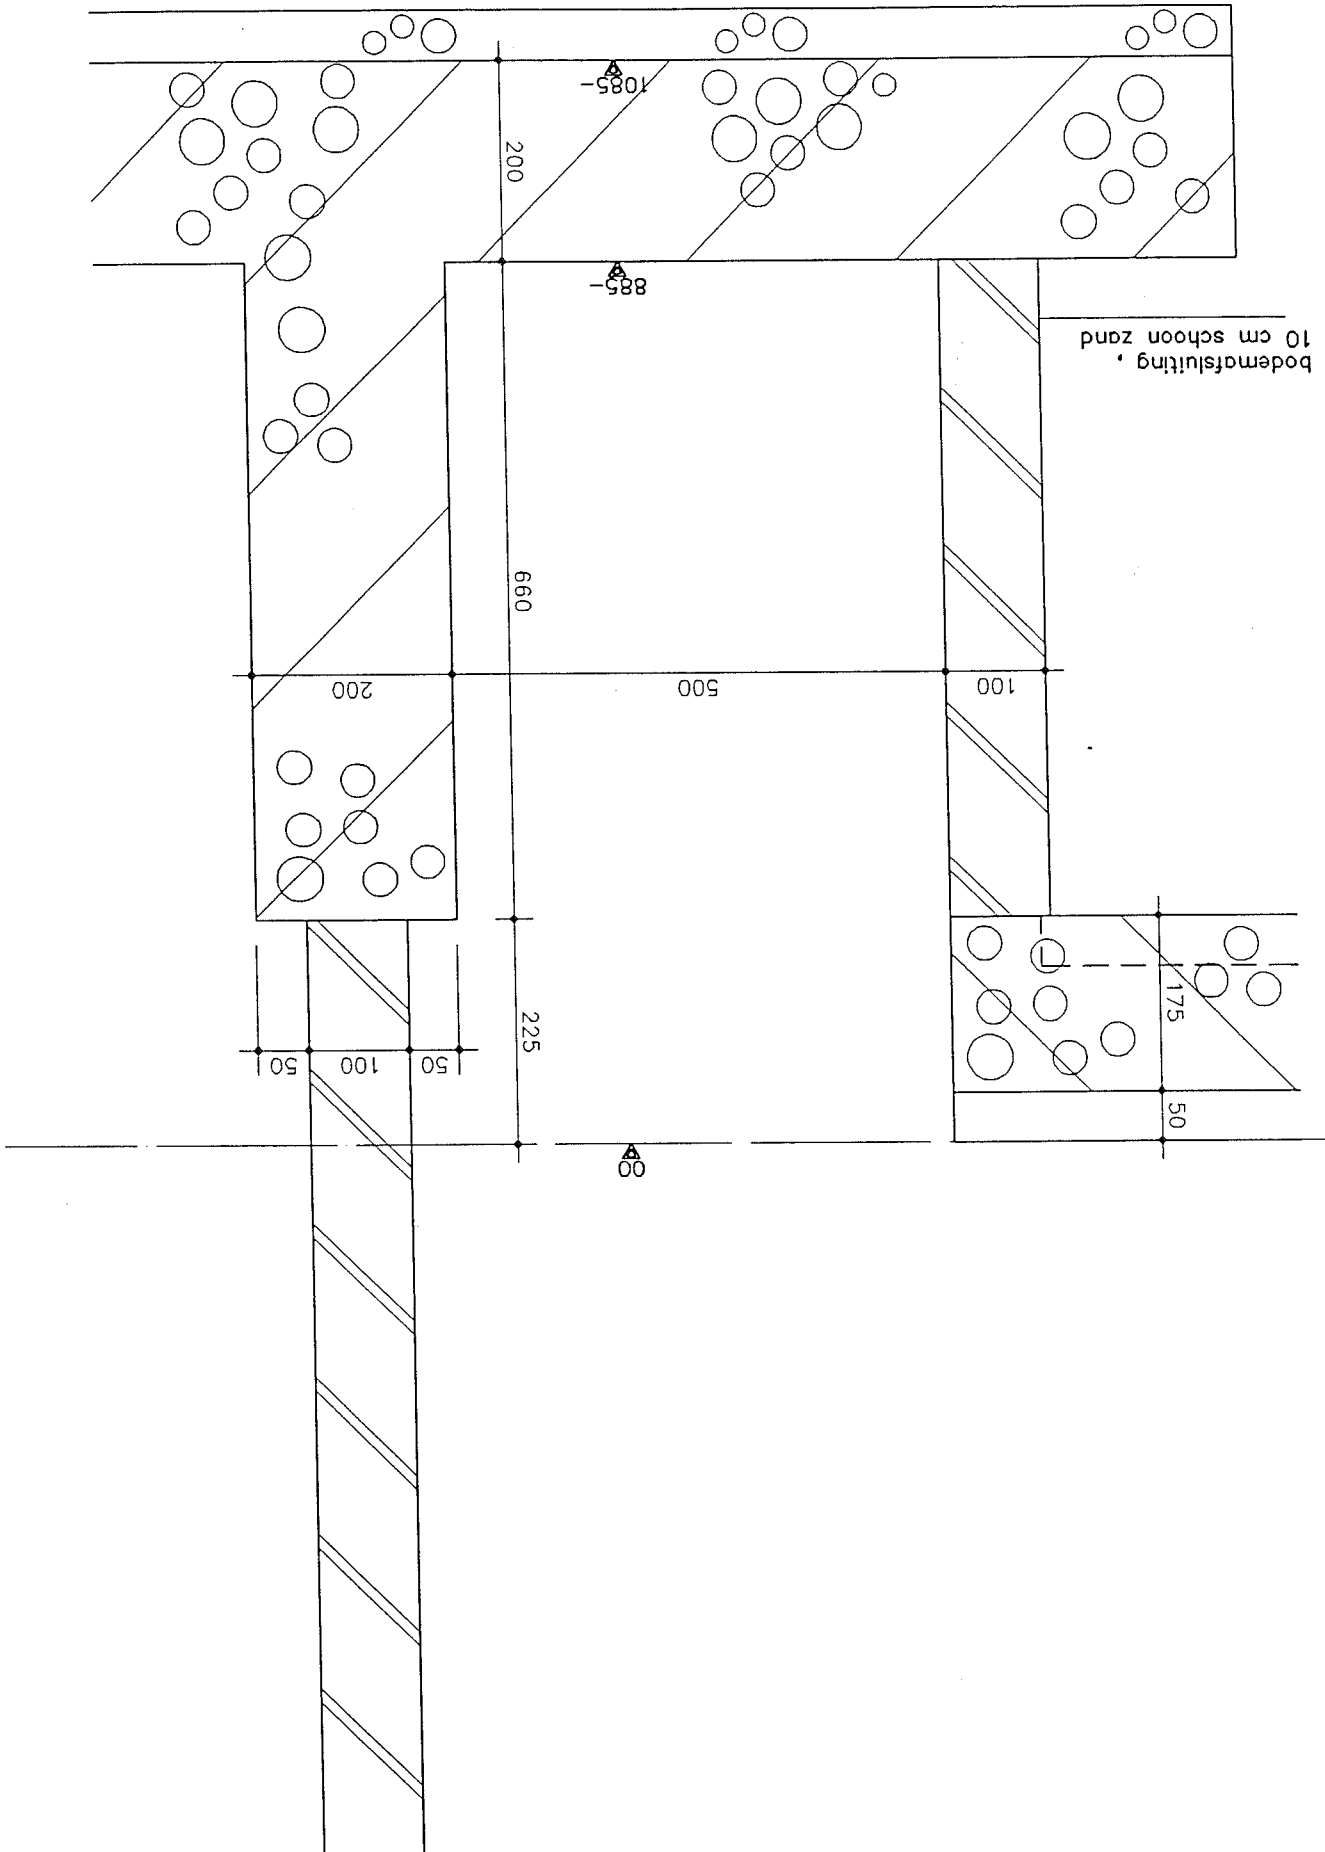

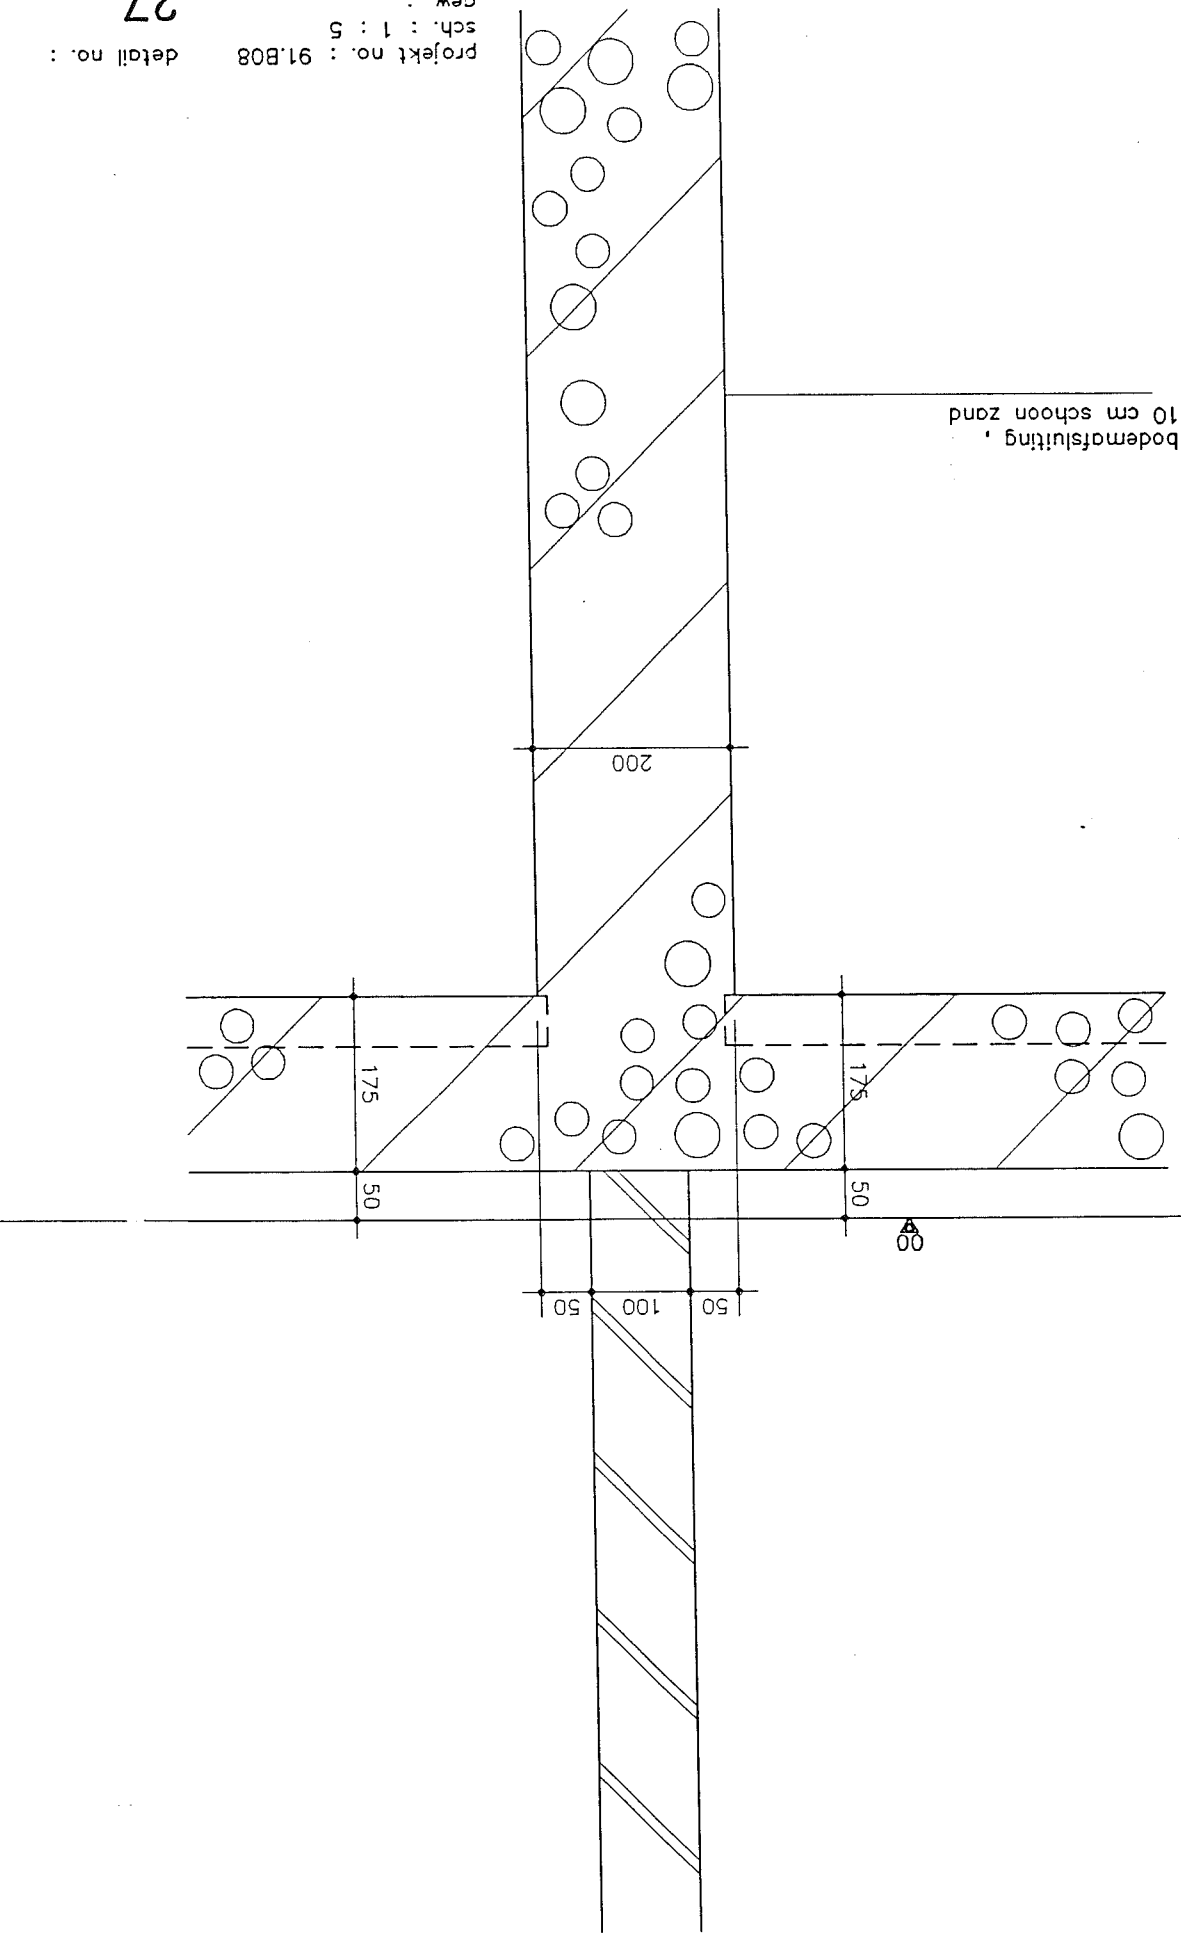

10 cm schoon zand
bodemafluiting

200

175

175


50


50


A 00

50 100 50

projekt no. : 91.B08
sch. : 1 : 5
gew. :
detail no. : 27

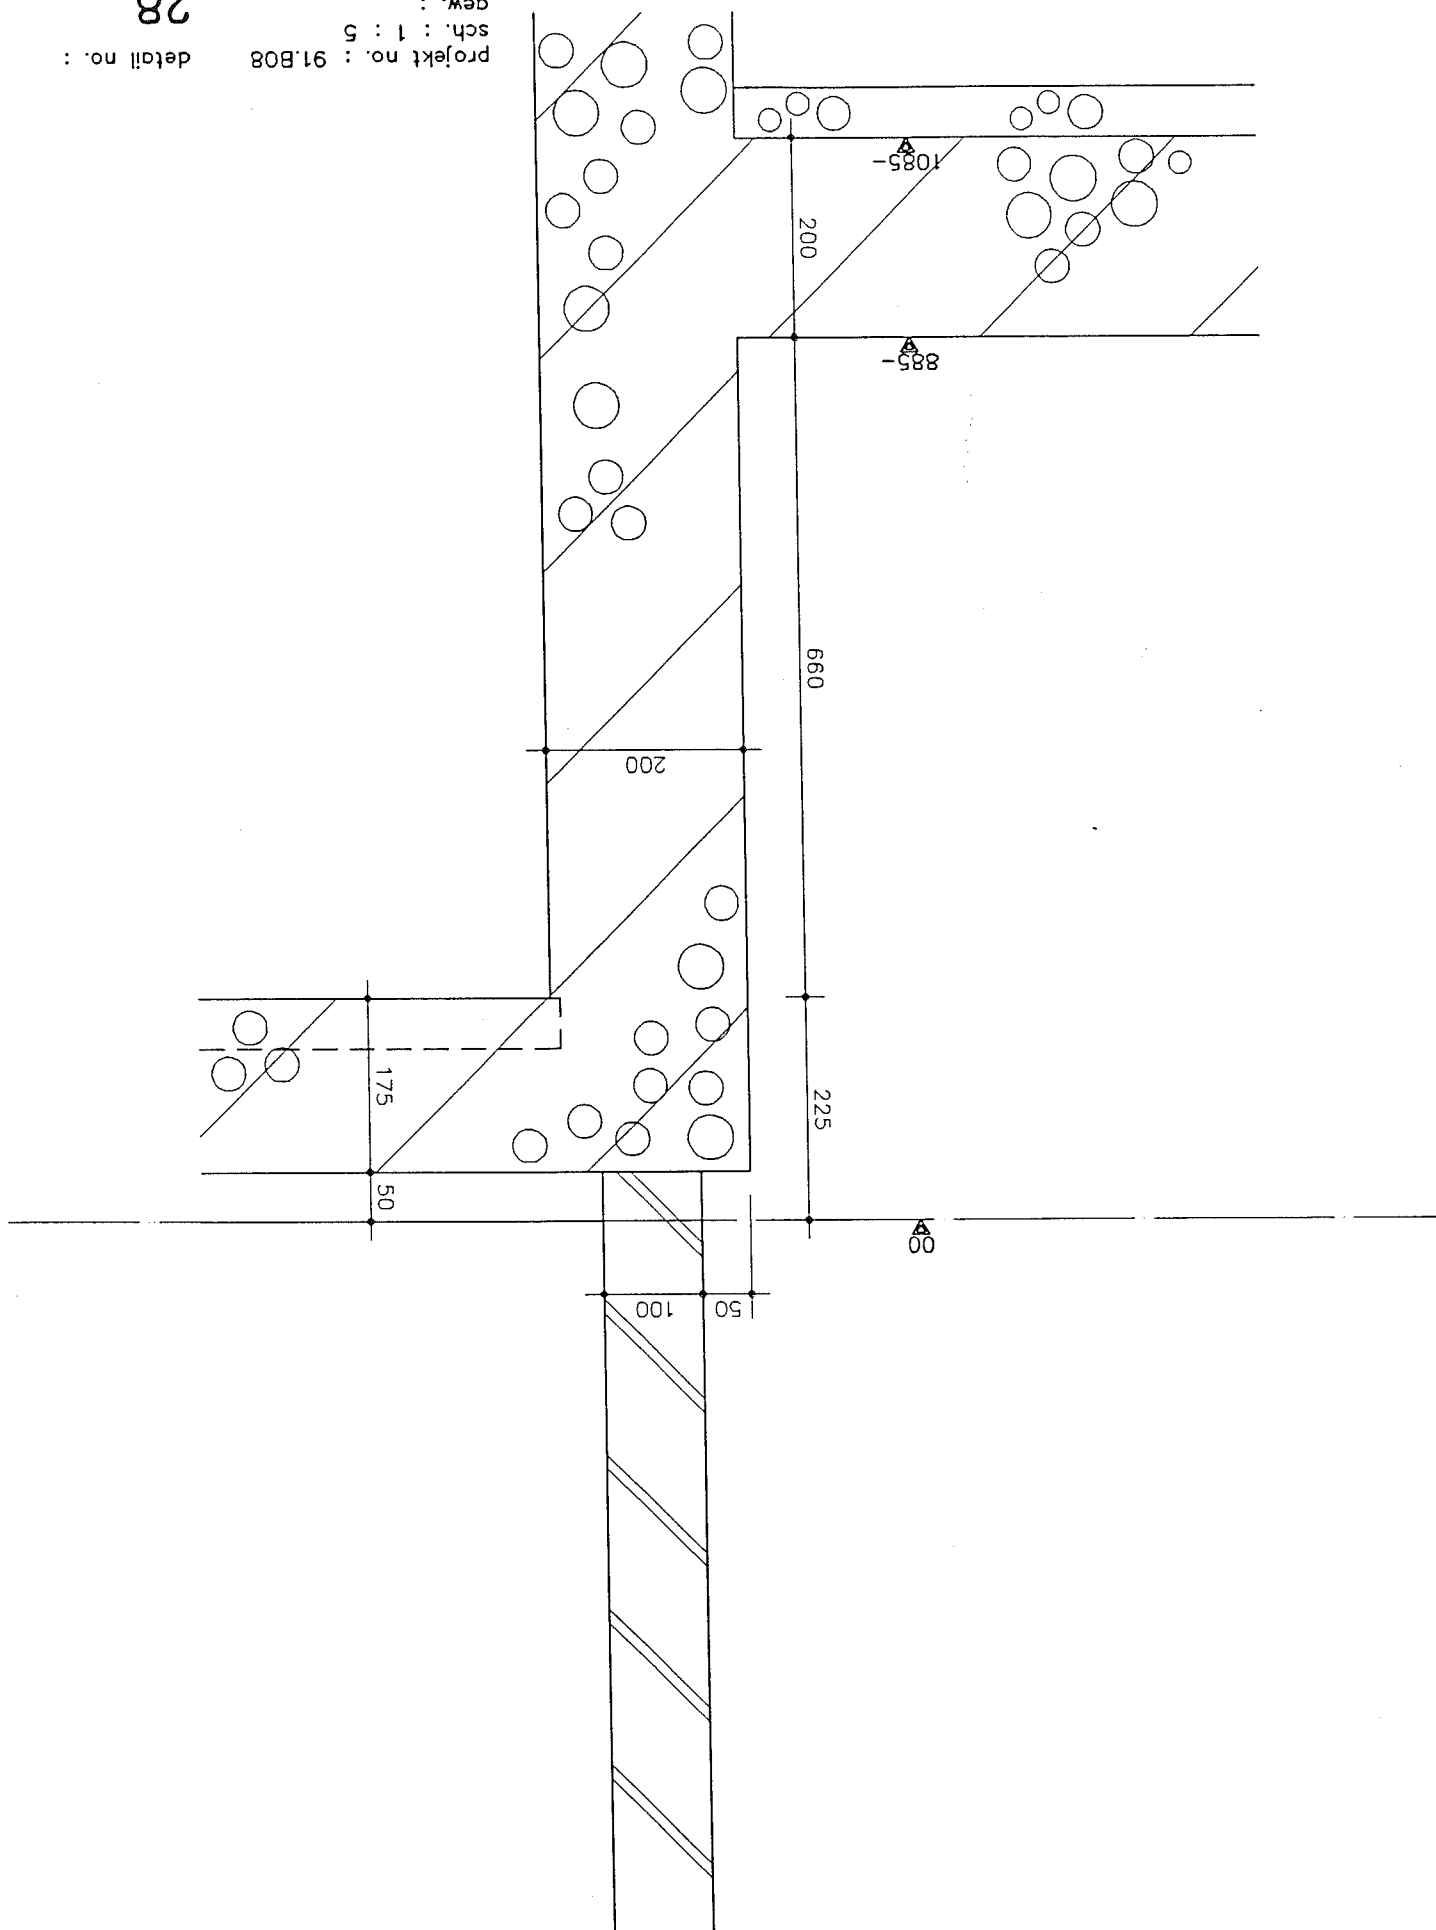

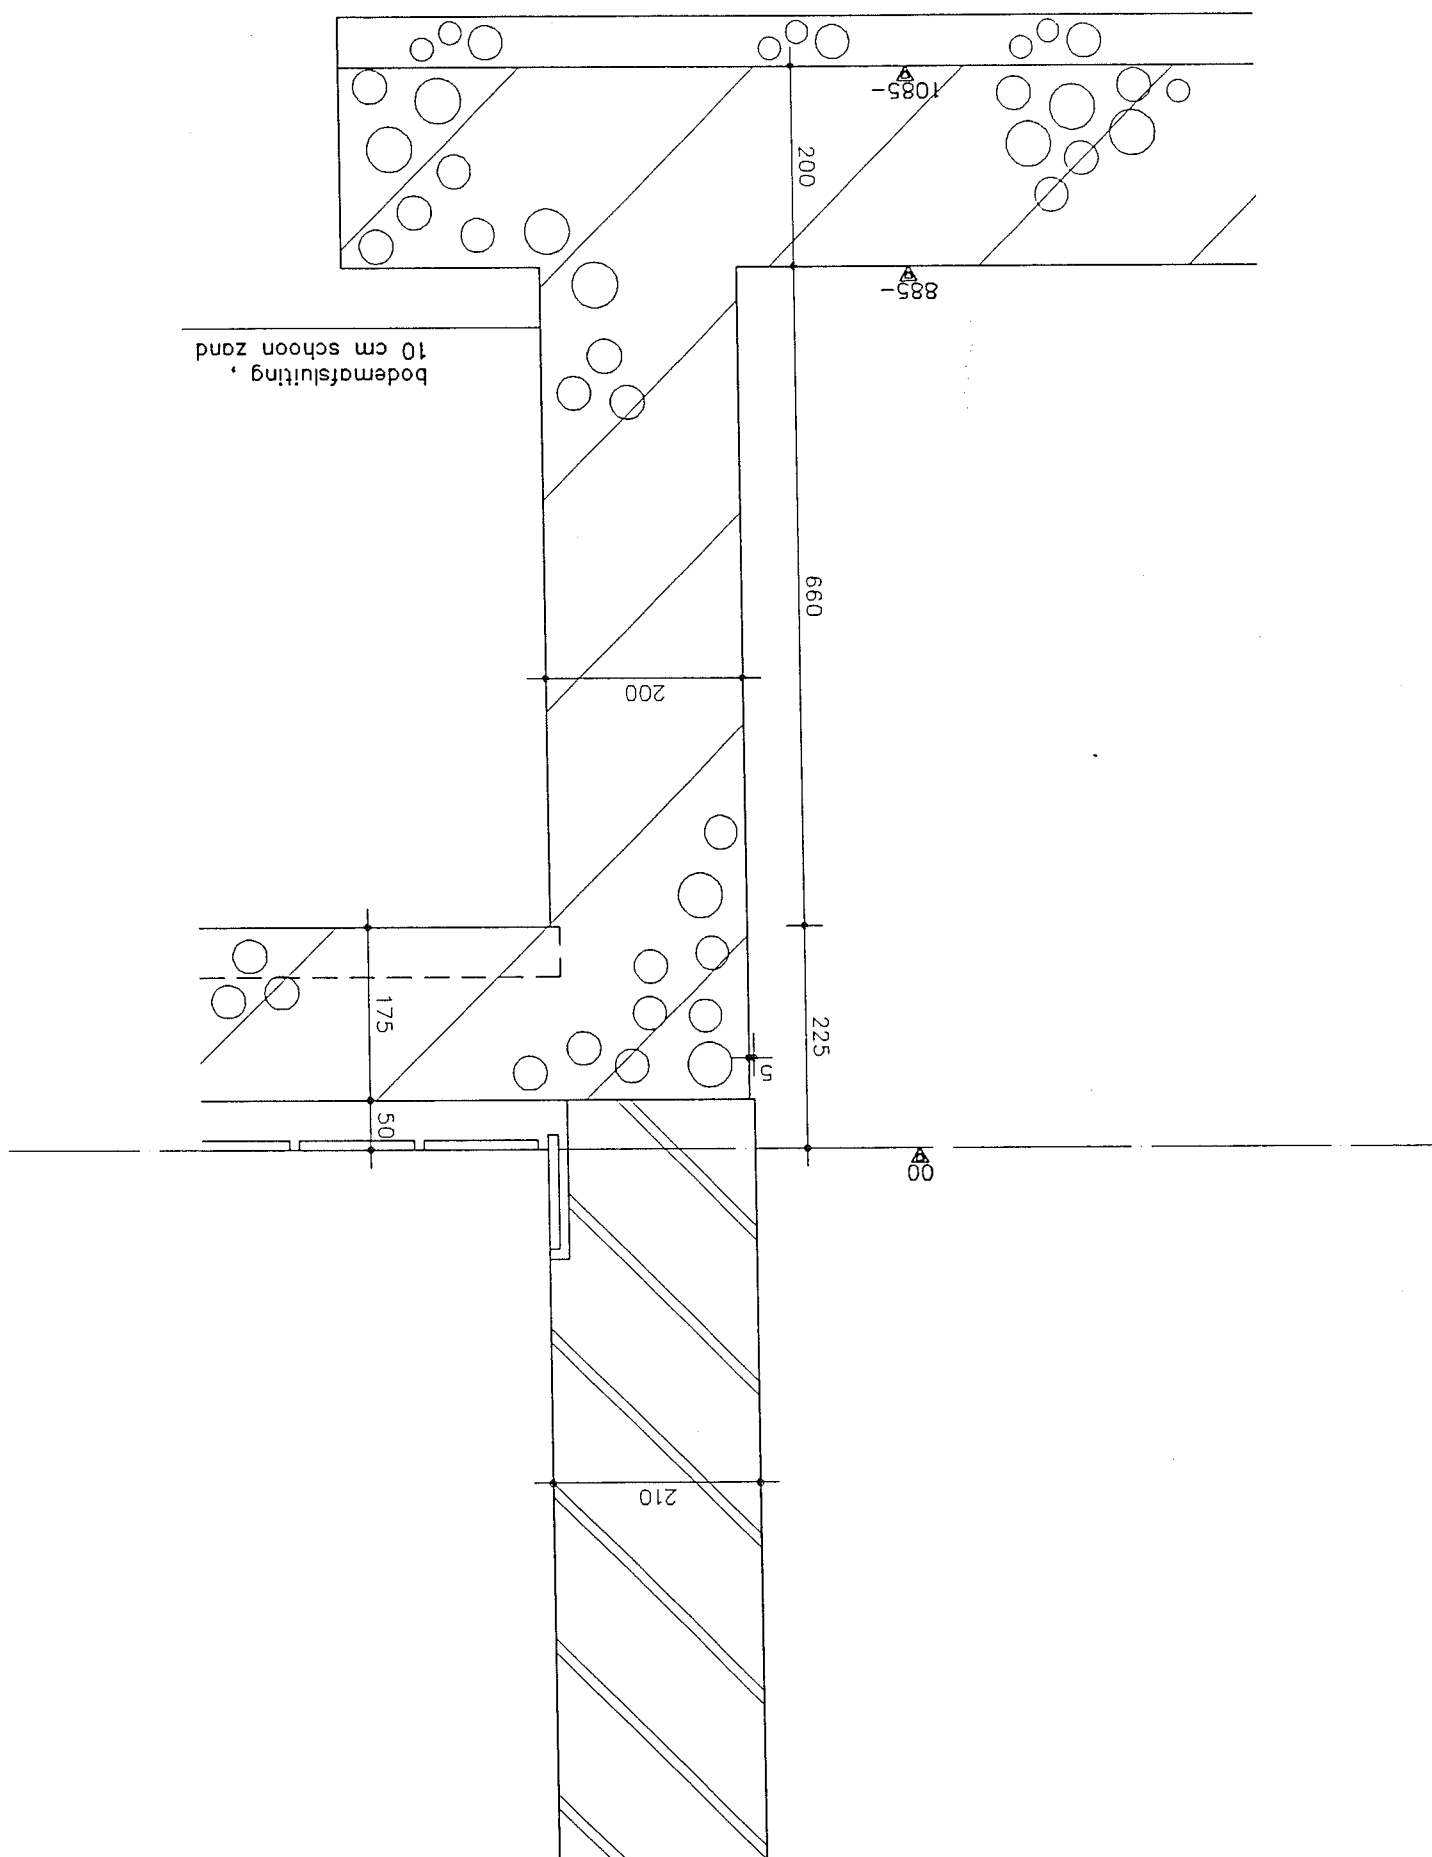

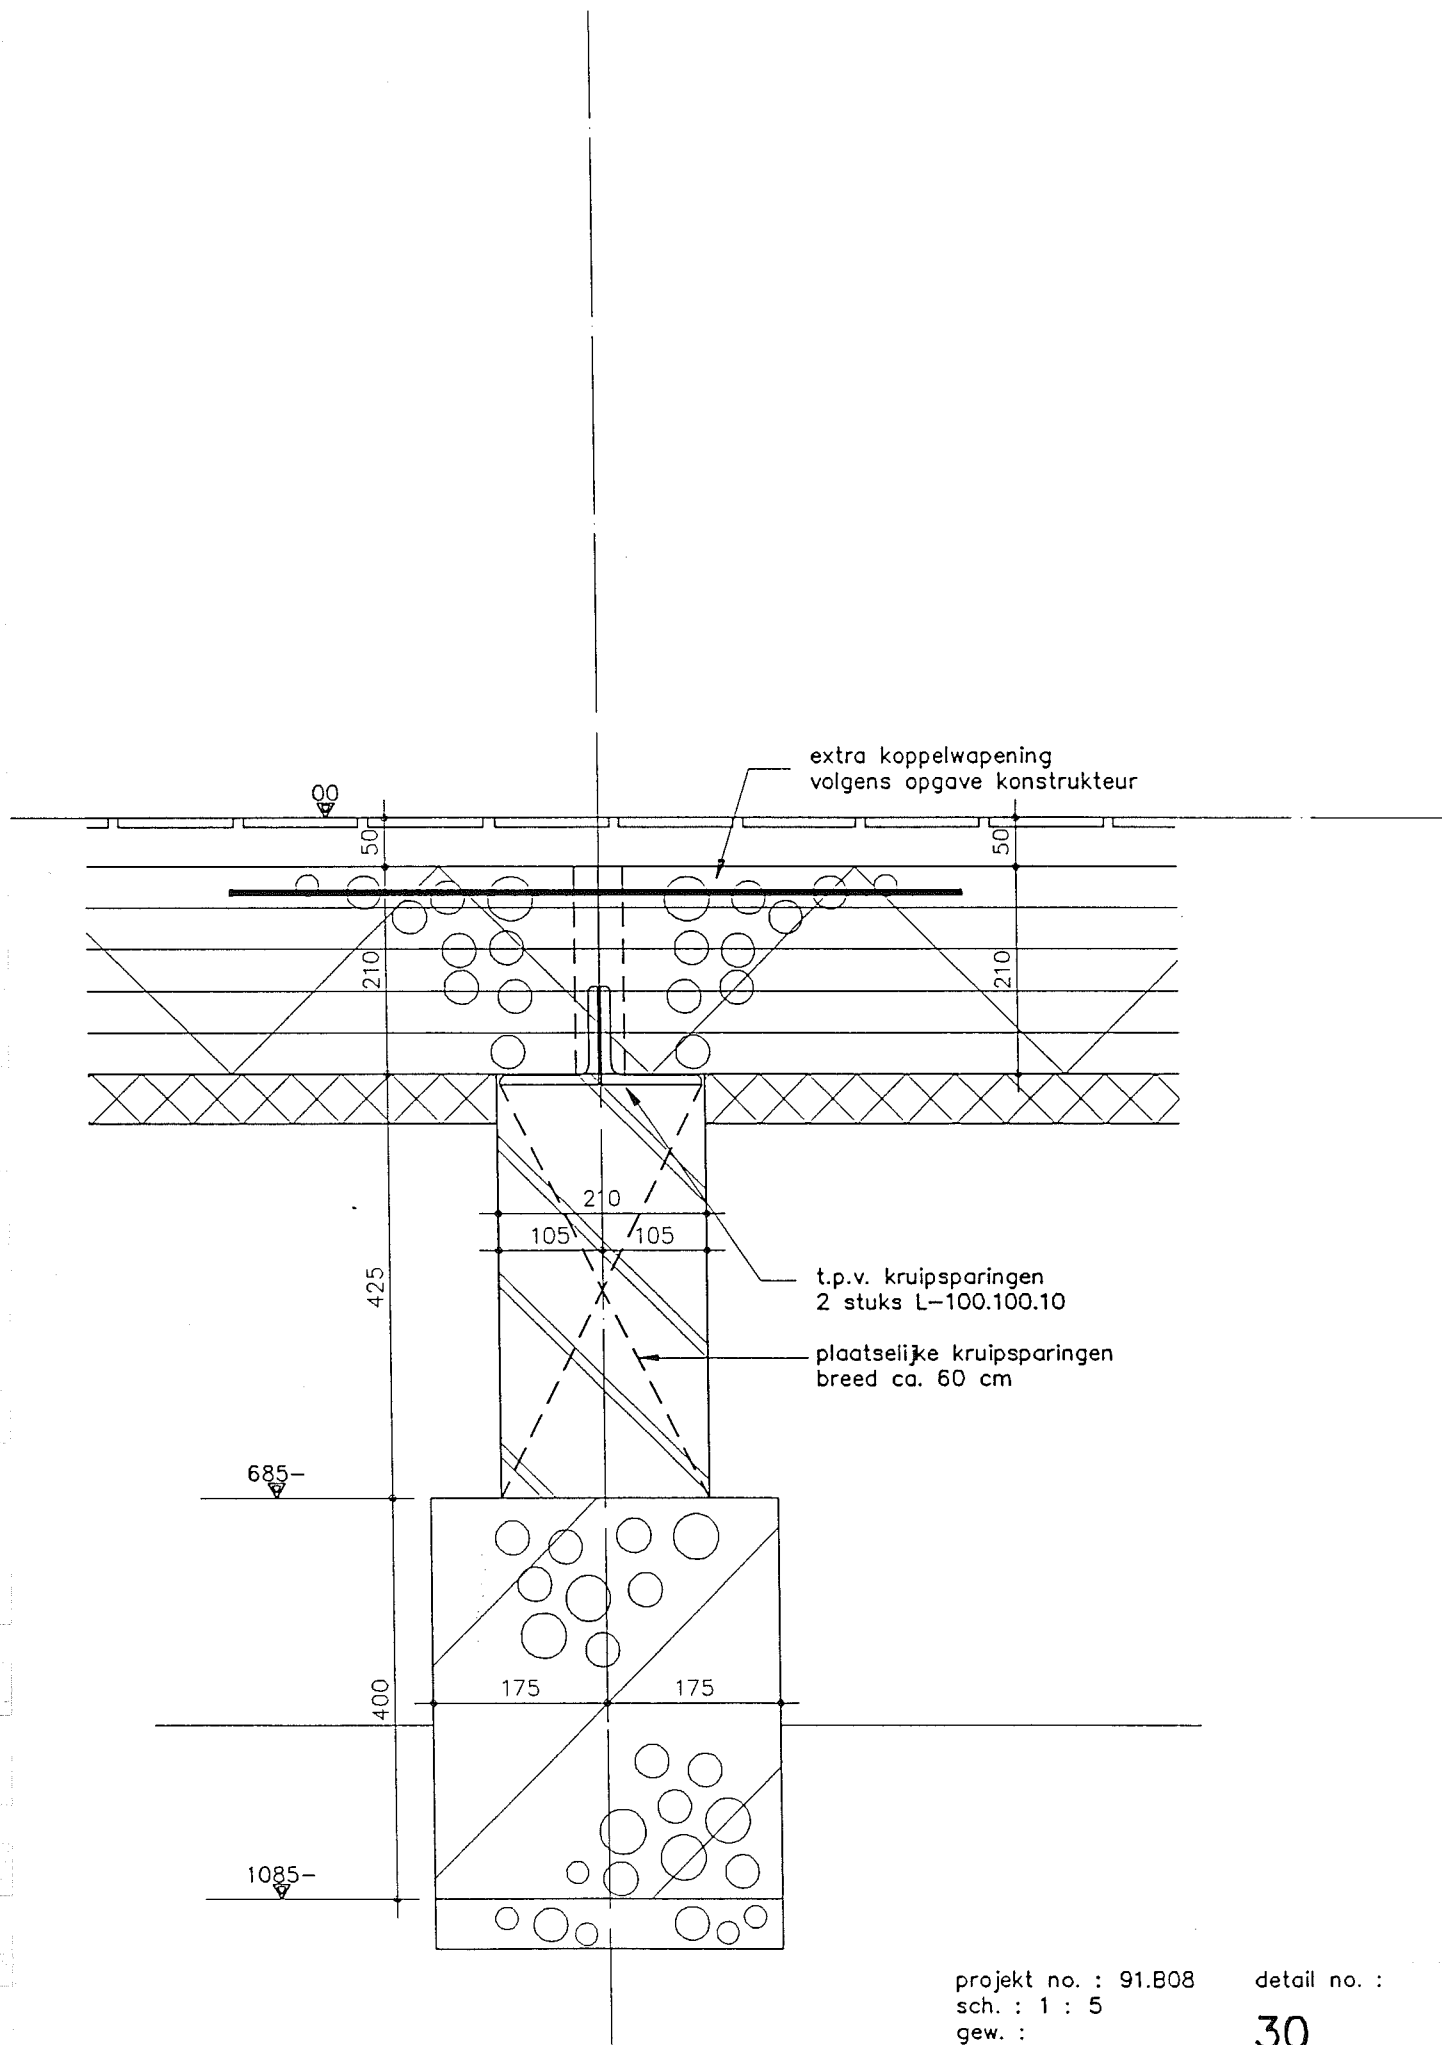


projekt no. : 91.B08
sch. : 1 : 5
gew. :

detail no. :

30

Plan: **ZWEMBAD TE KRUININGEN**

Onderdeel: **DETAILBOEK 2**
DAK / GEVEL

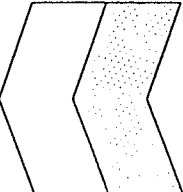KOPPERT + KOENIS  Gespecialiseerde Bouwprojecten KOPPERT + KOENIS B.V. Swammerdamweg 11, 3401 MP IJsselstein Telefoon: 03408-88044
--

Ontw: johann koenis

Get: theo van beek Gewijzigd:


Schaal: 1 : 2 / 5

Datum: 01.12.1992

Projekt no:

91.B08-

07

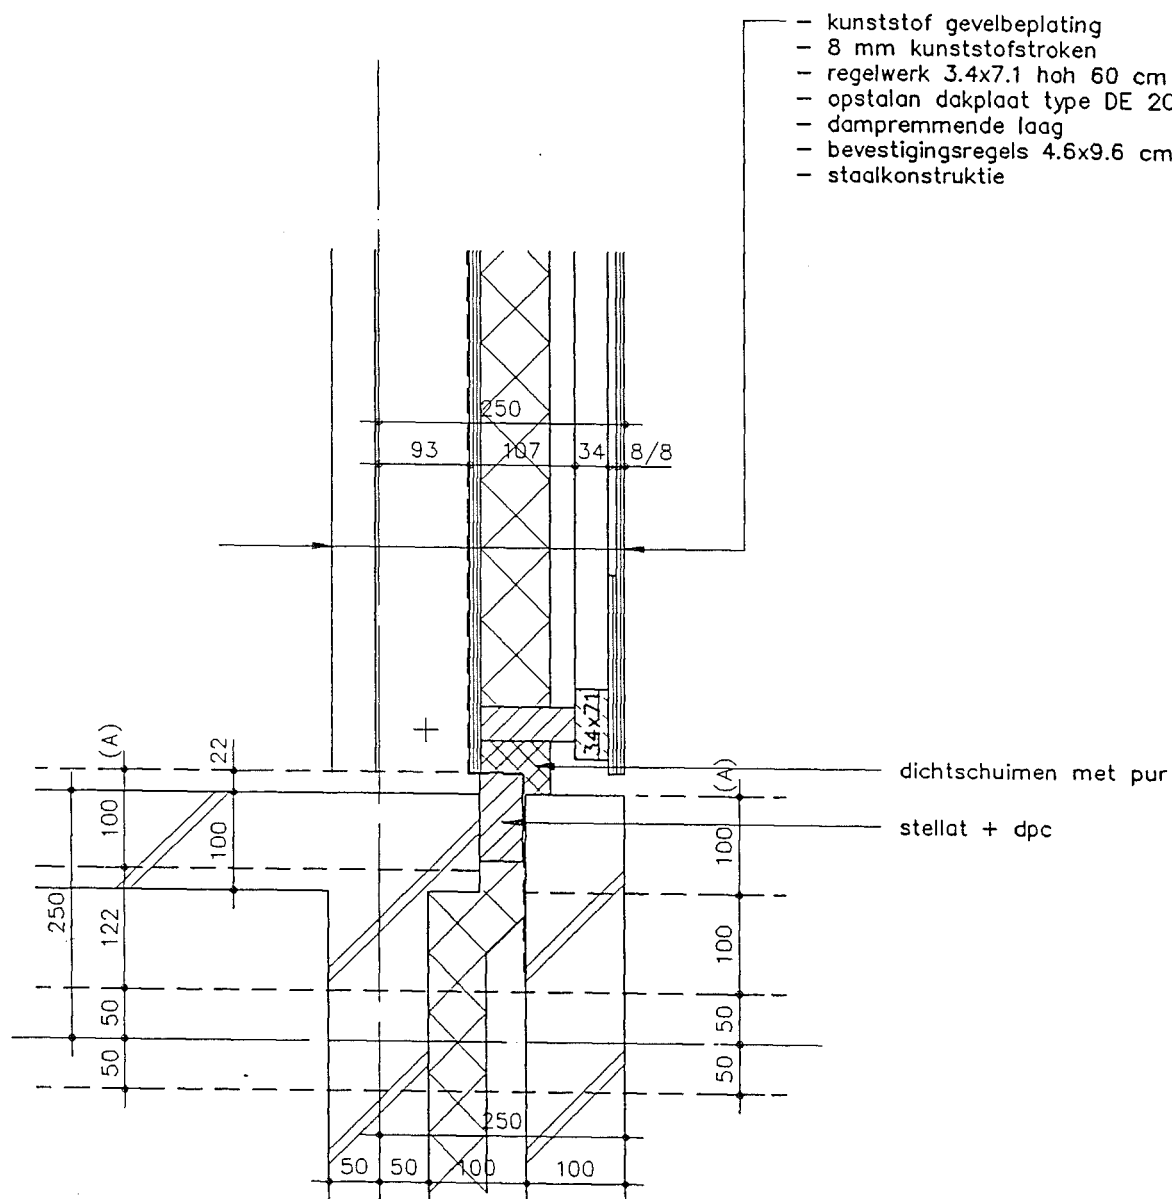


ALGEMEEN DETAIL

HOR. AANSLUITING BOEIBOORD - METSELWERK



projekt no. : 91.B08
sch. : 1 : 5
gew. :


detail no. :


101

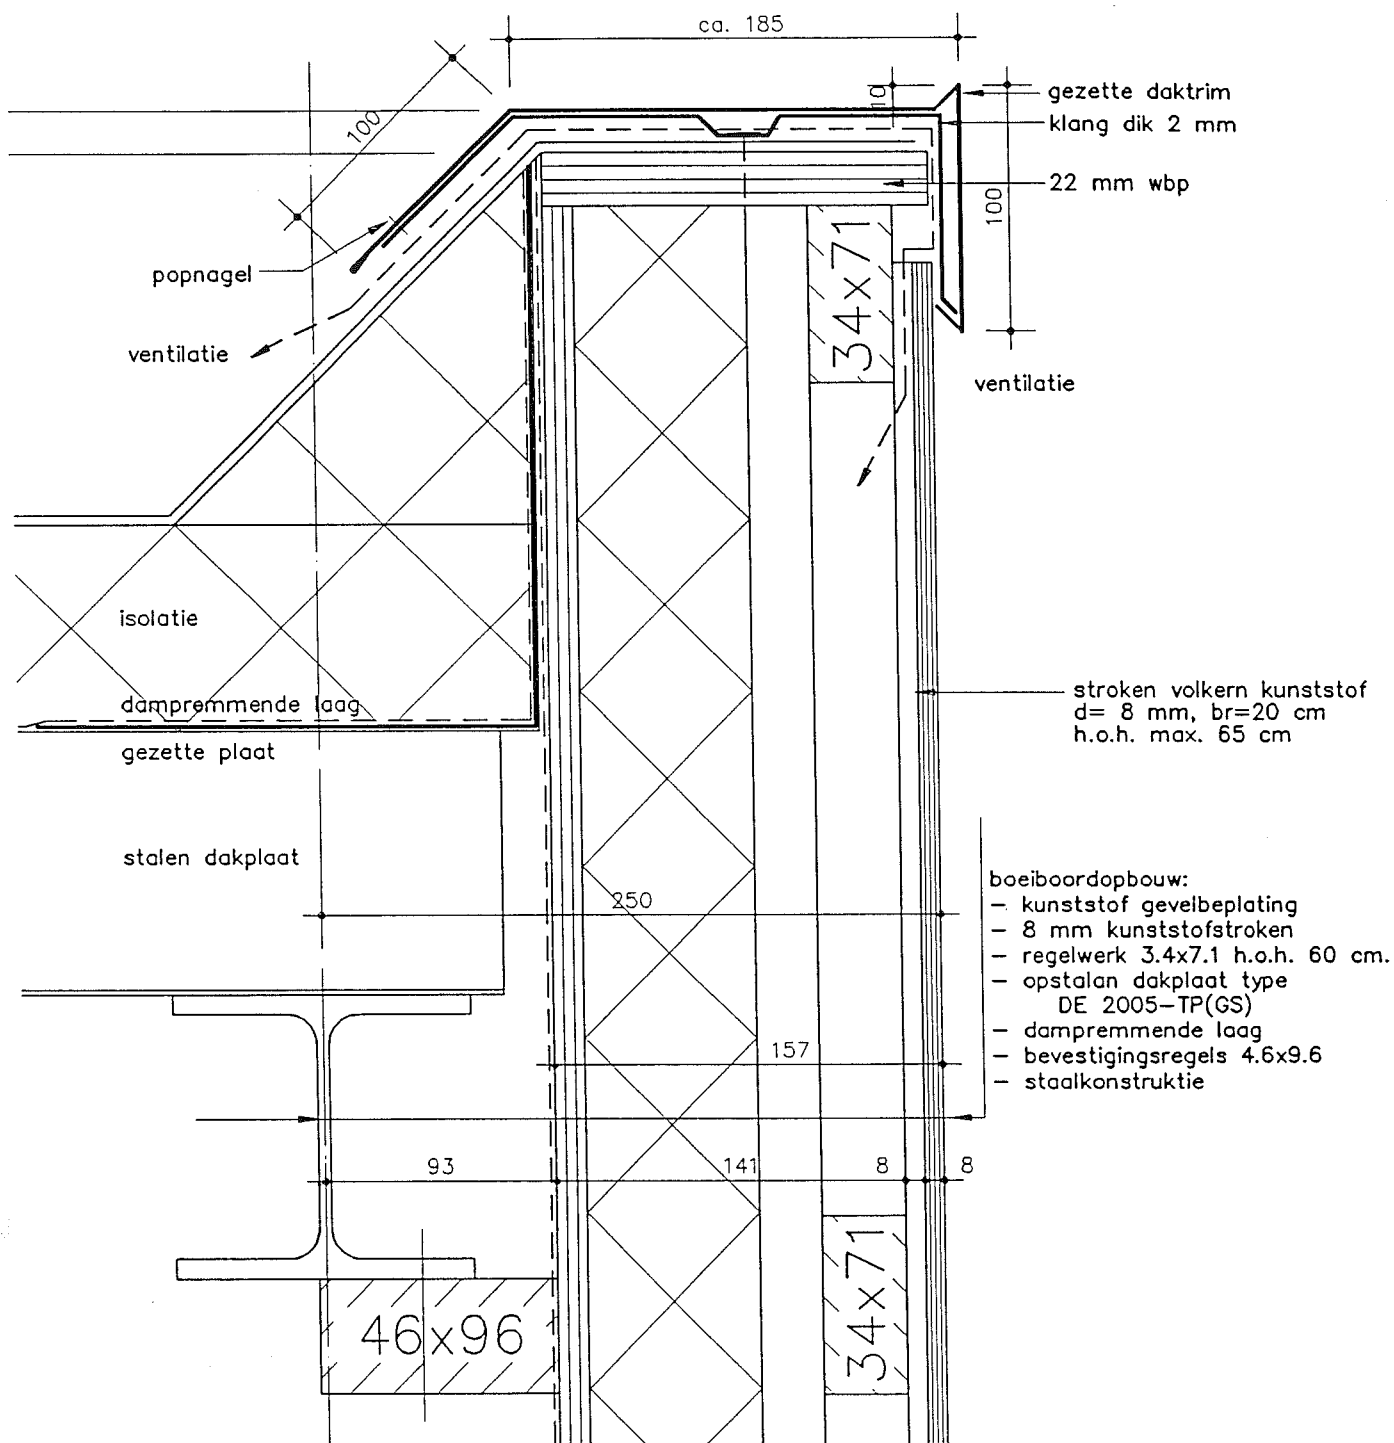

ALGEMEEN DETAIL DAKTRIM

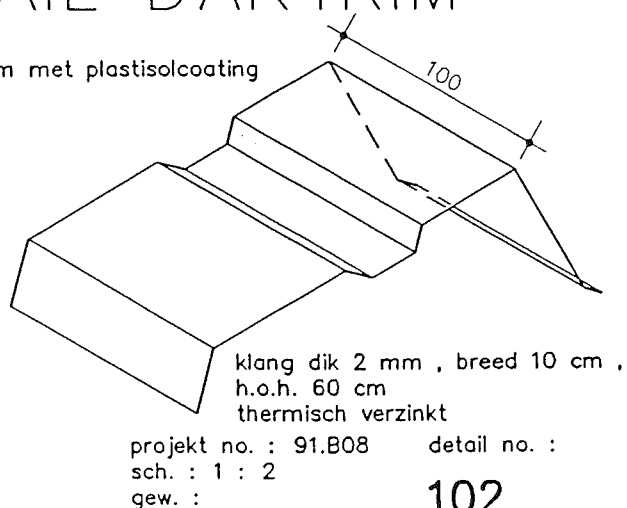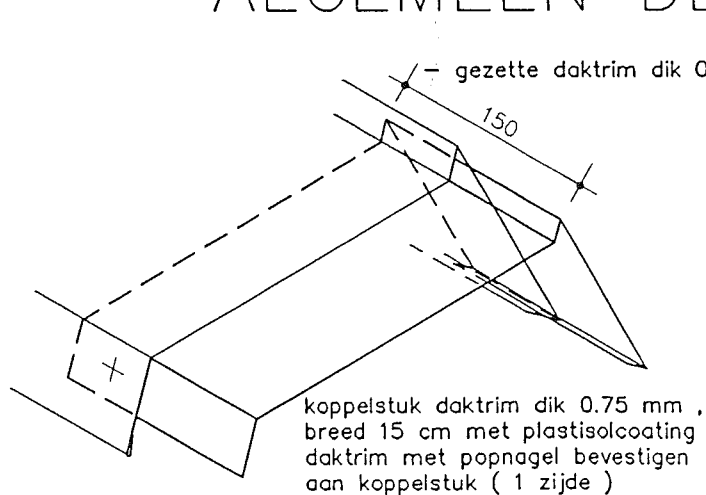

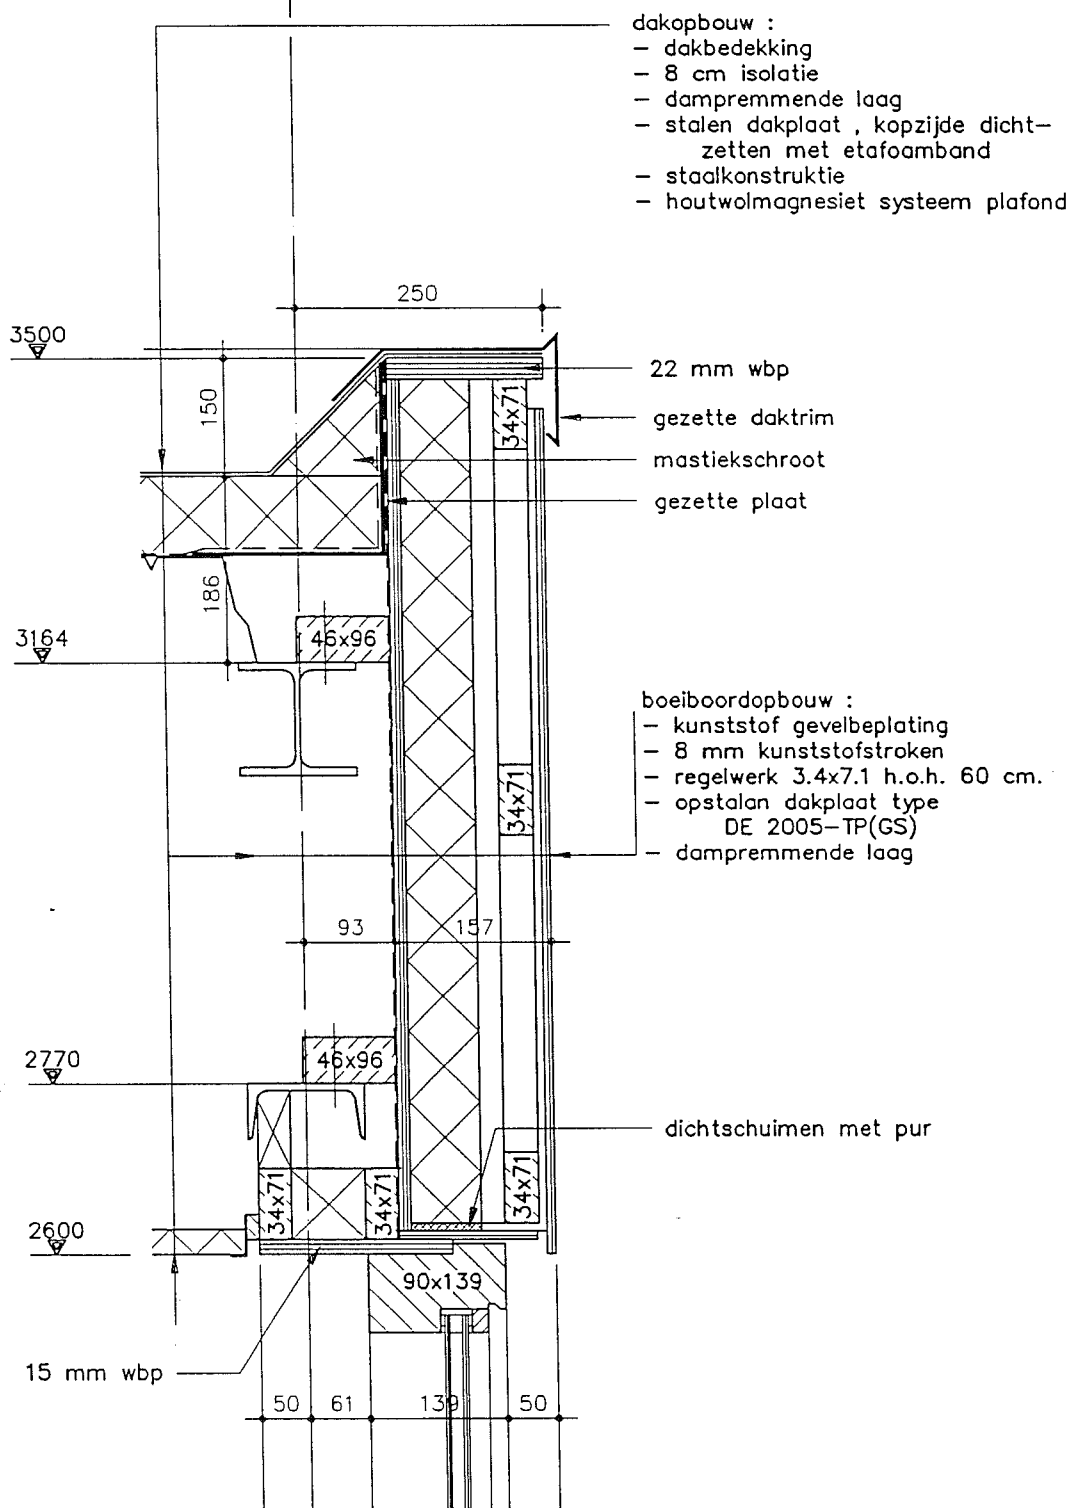


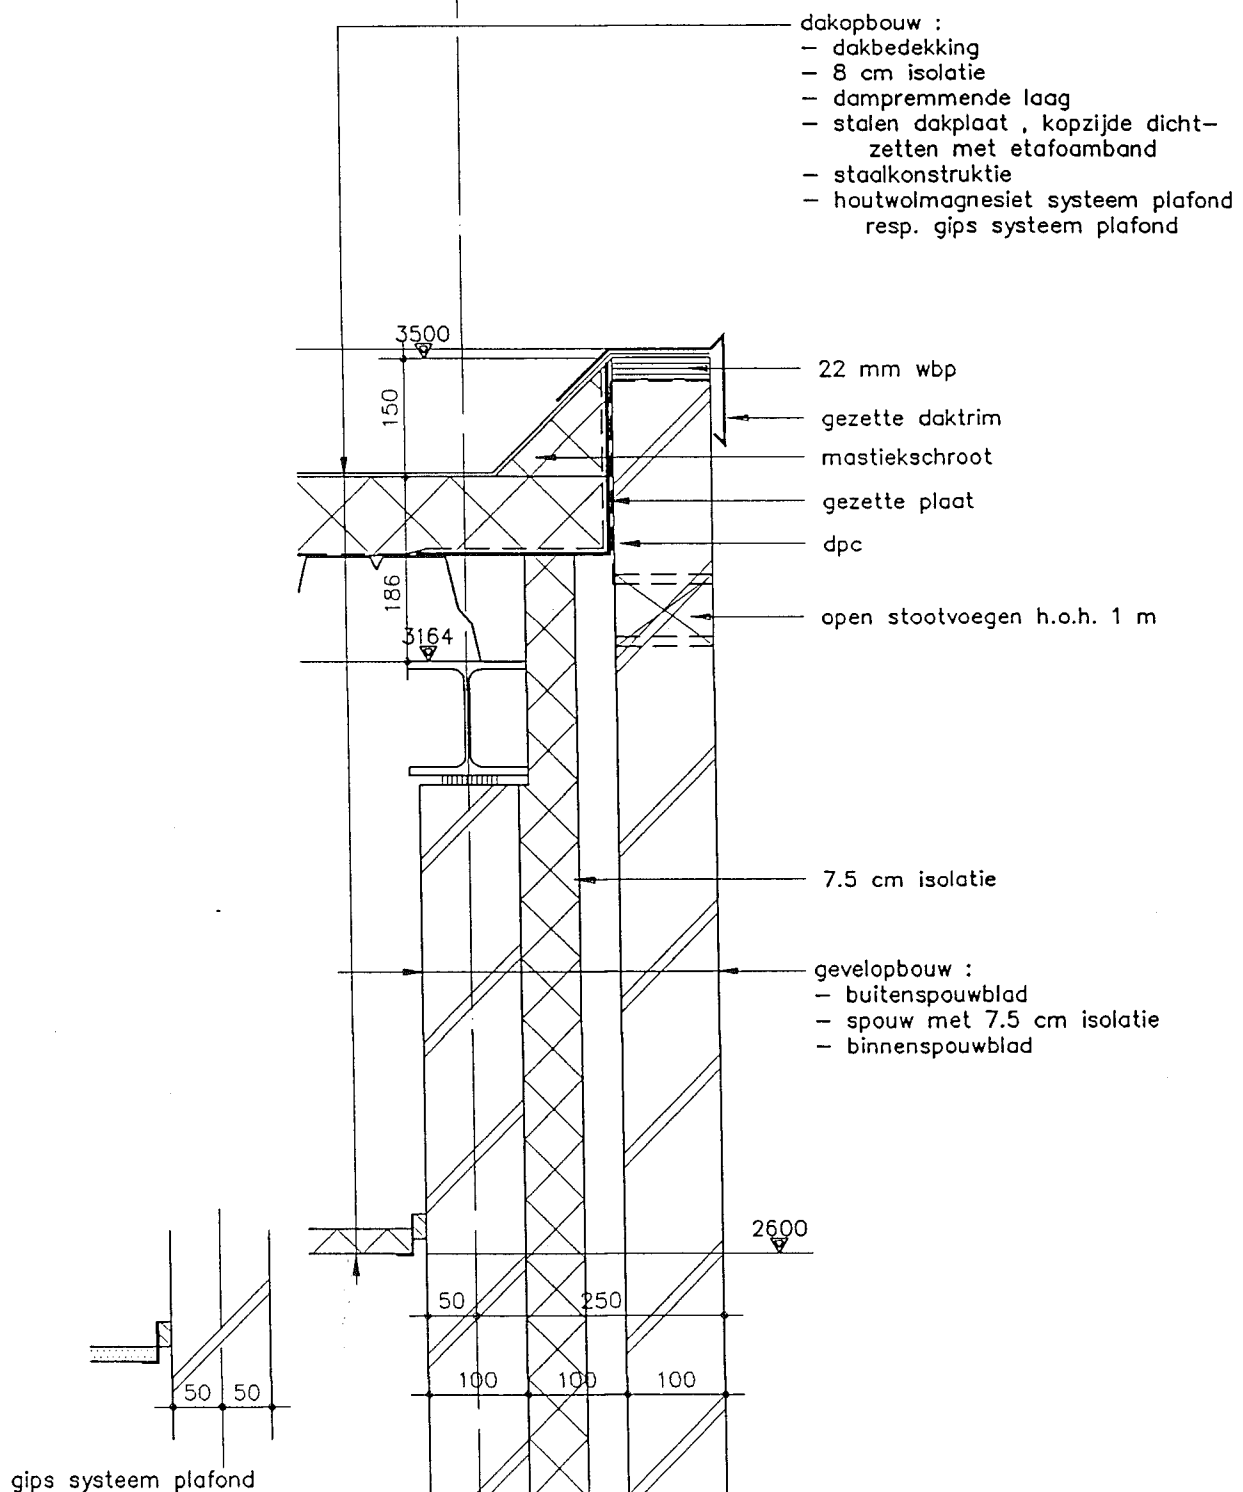

projekt no. : 91.B08
sch. : 1 : 5
gew. :

detail no. :


104

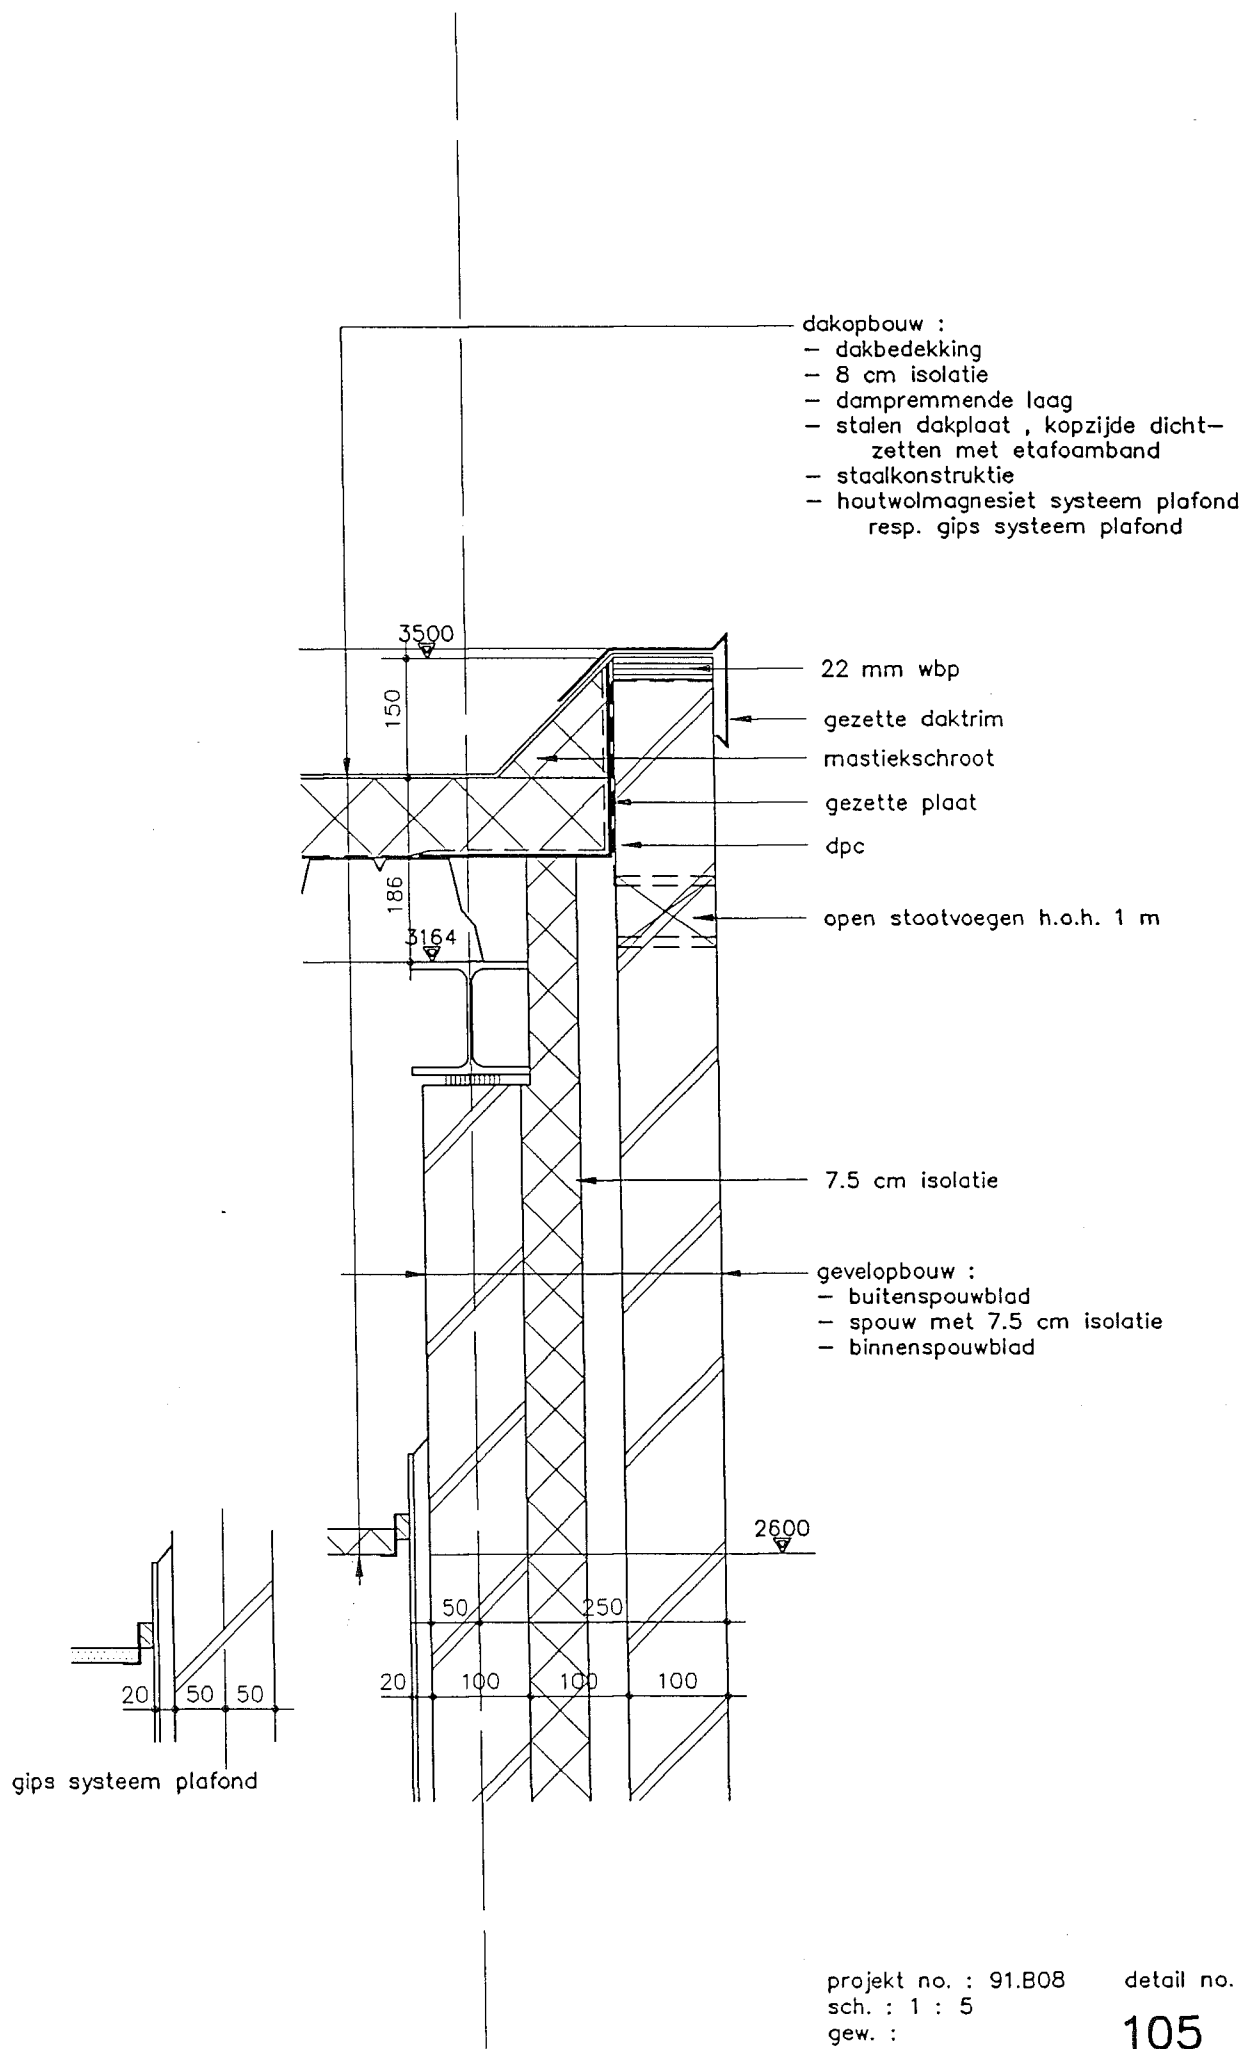

projekt no. : 91.B08
 sch. : 1 : 5
 gew. :


detail no. :


105

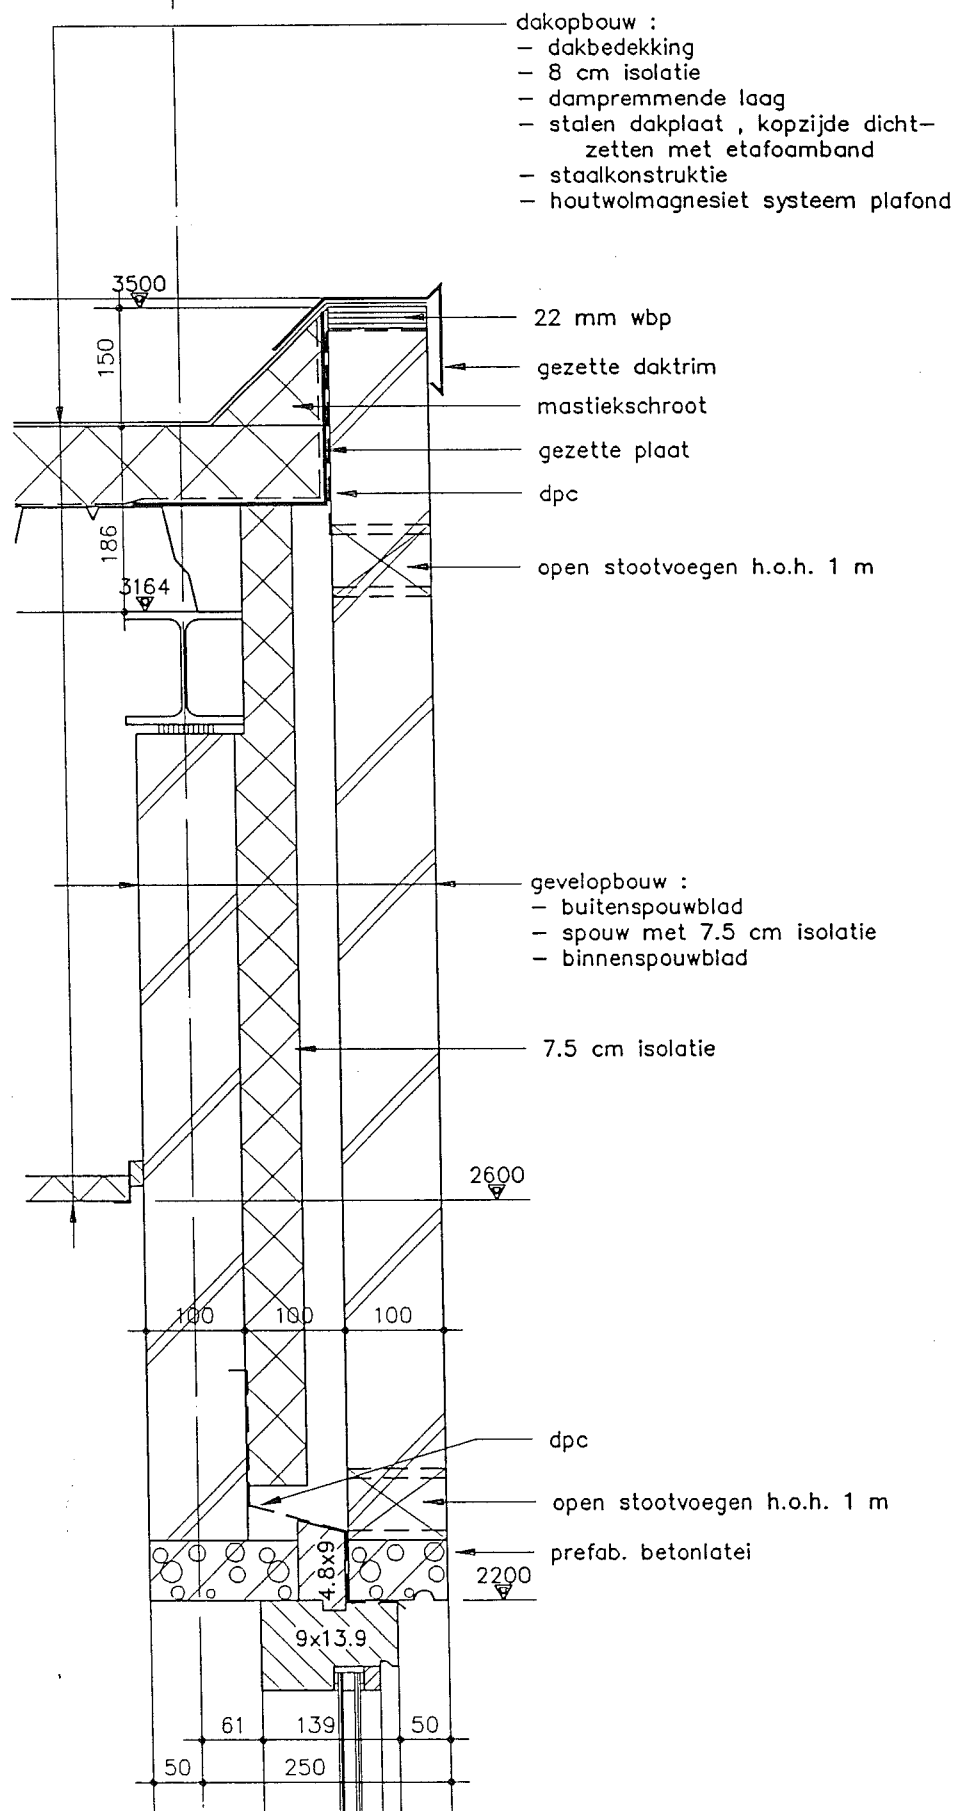



projekt no. : 91.B08
sch. : 1 : 5
gew. :


detail no. :
106

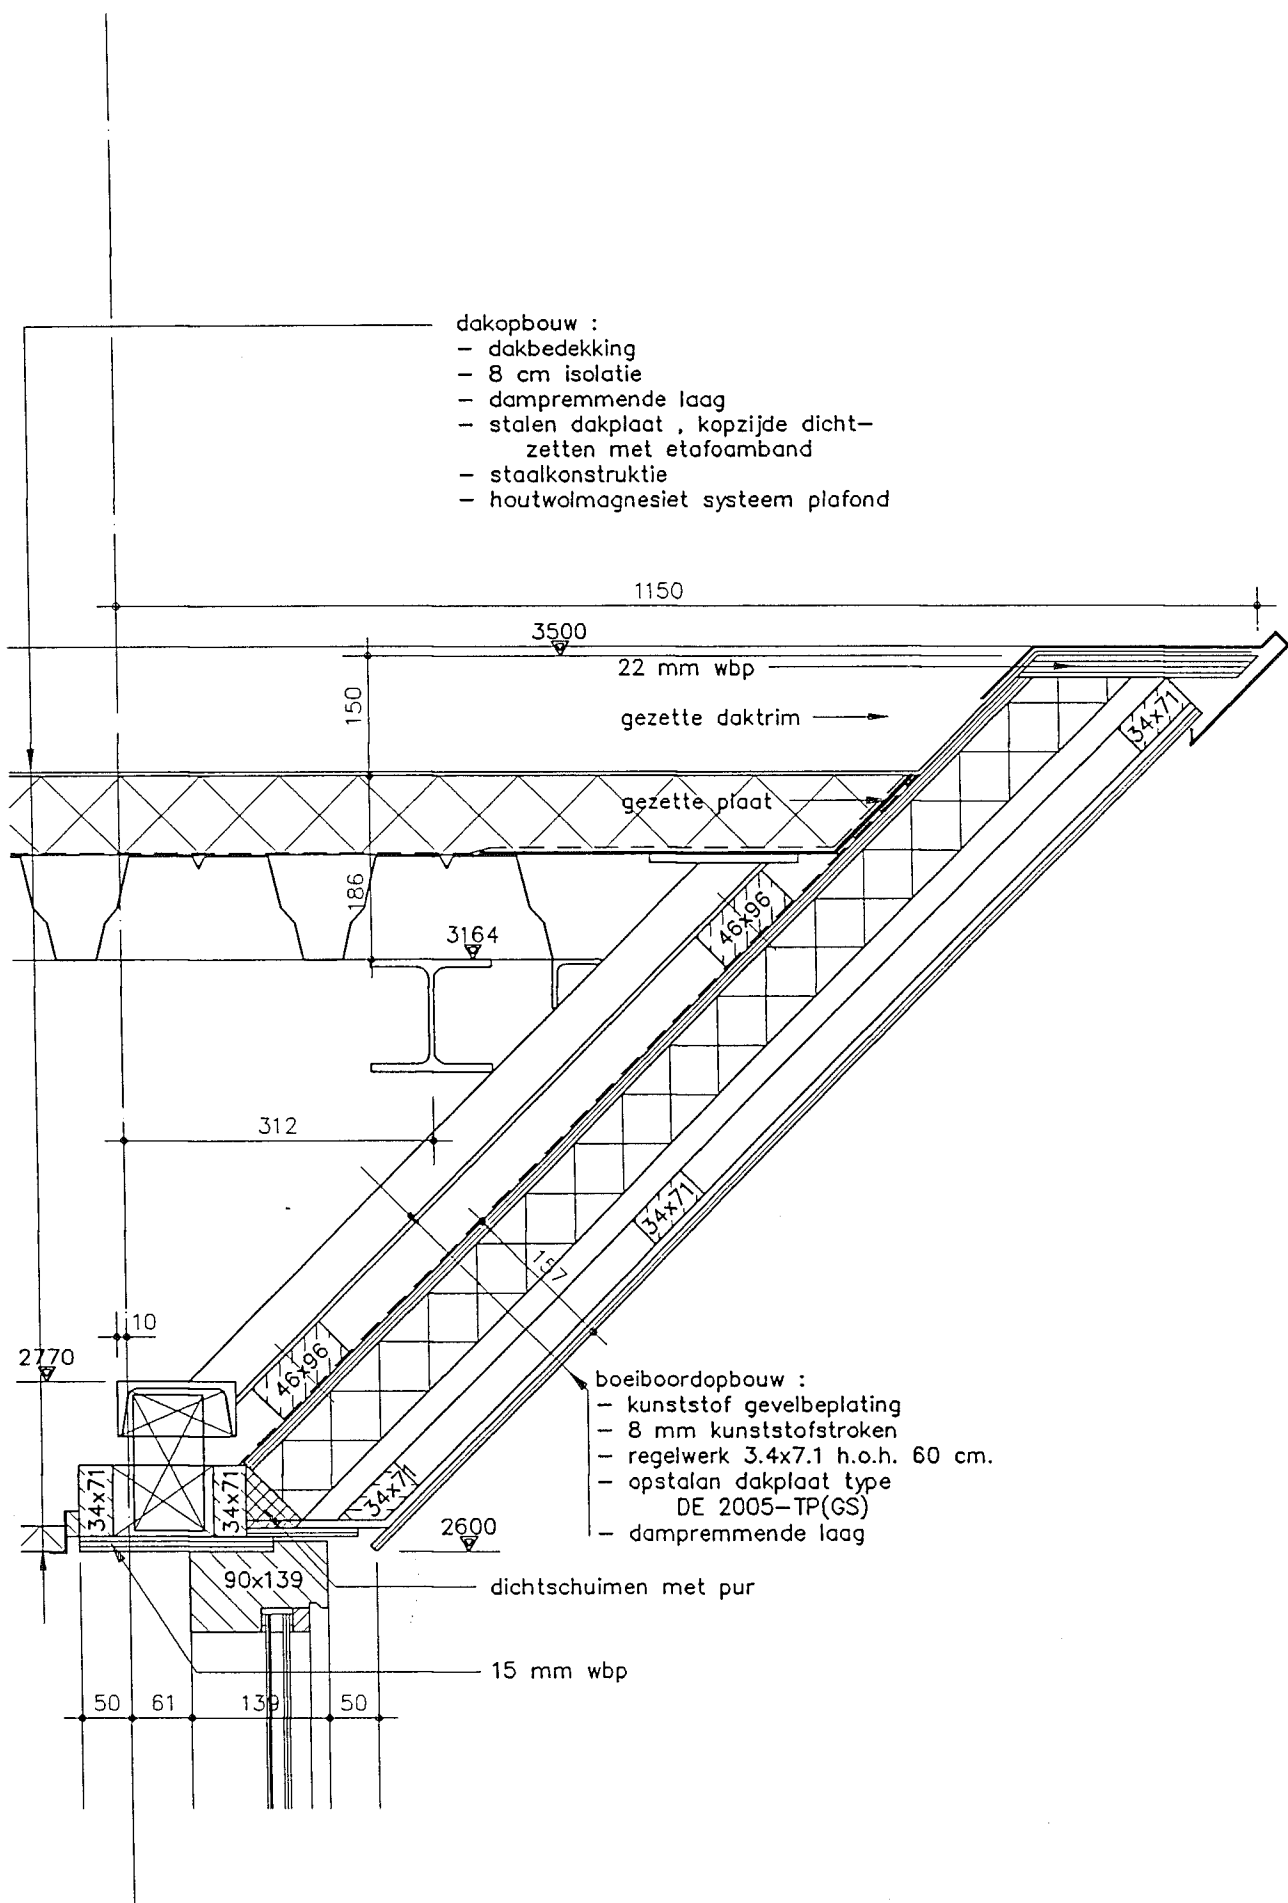


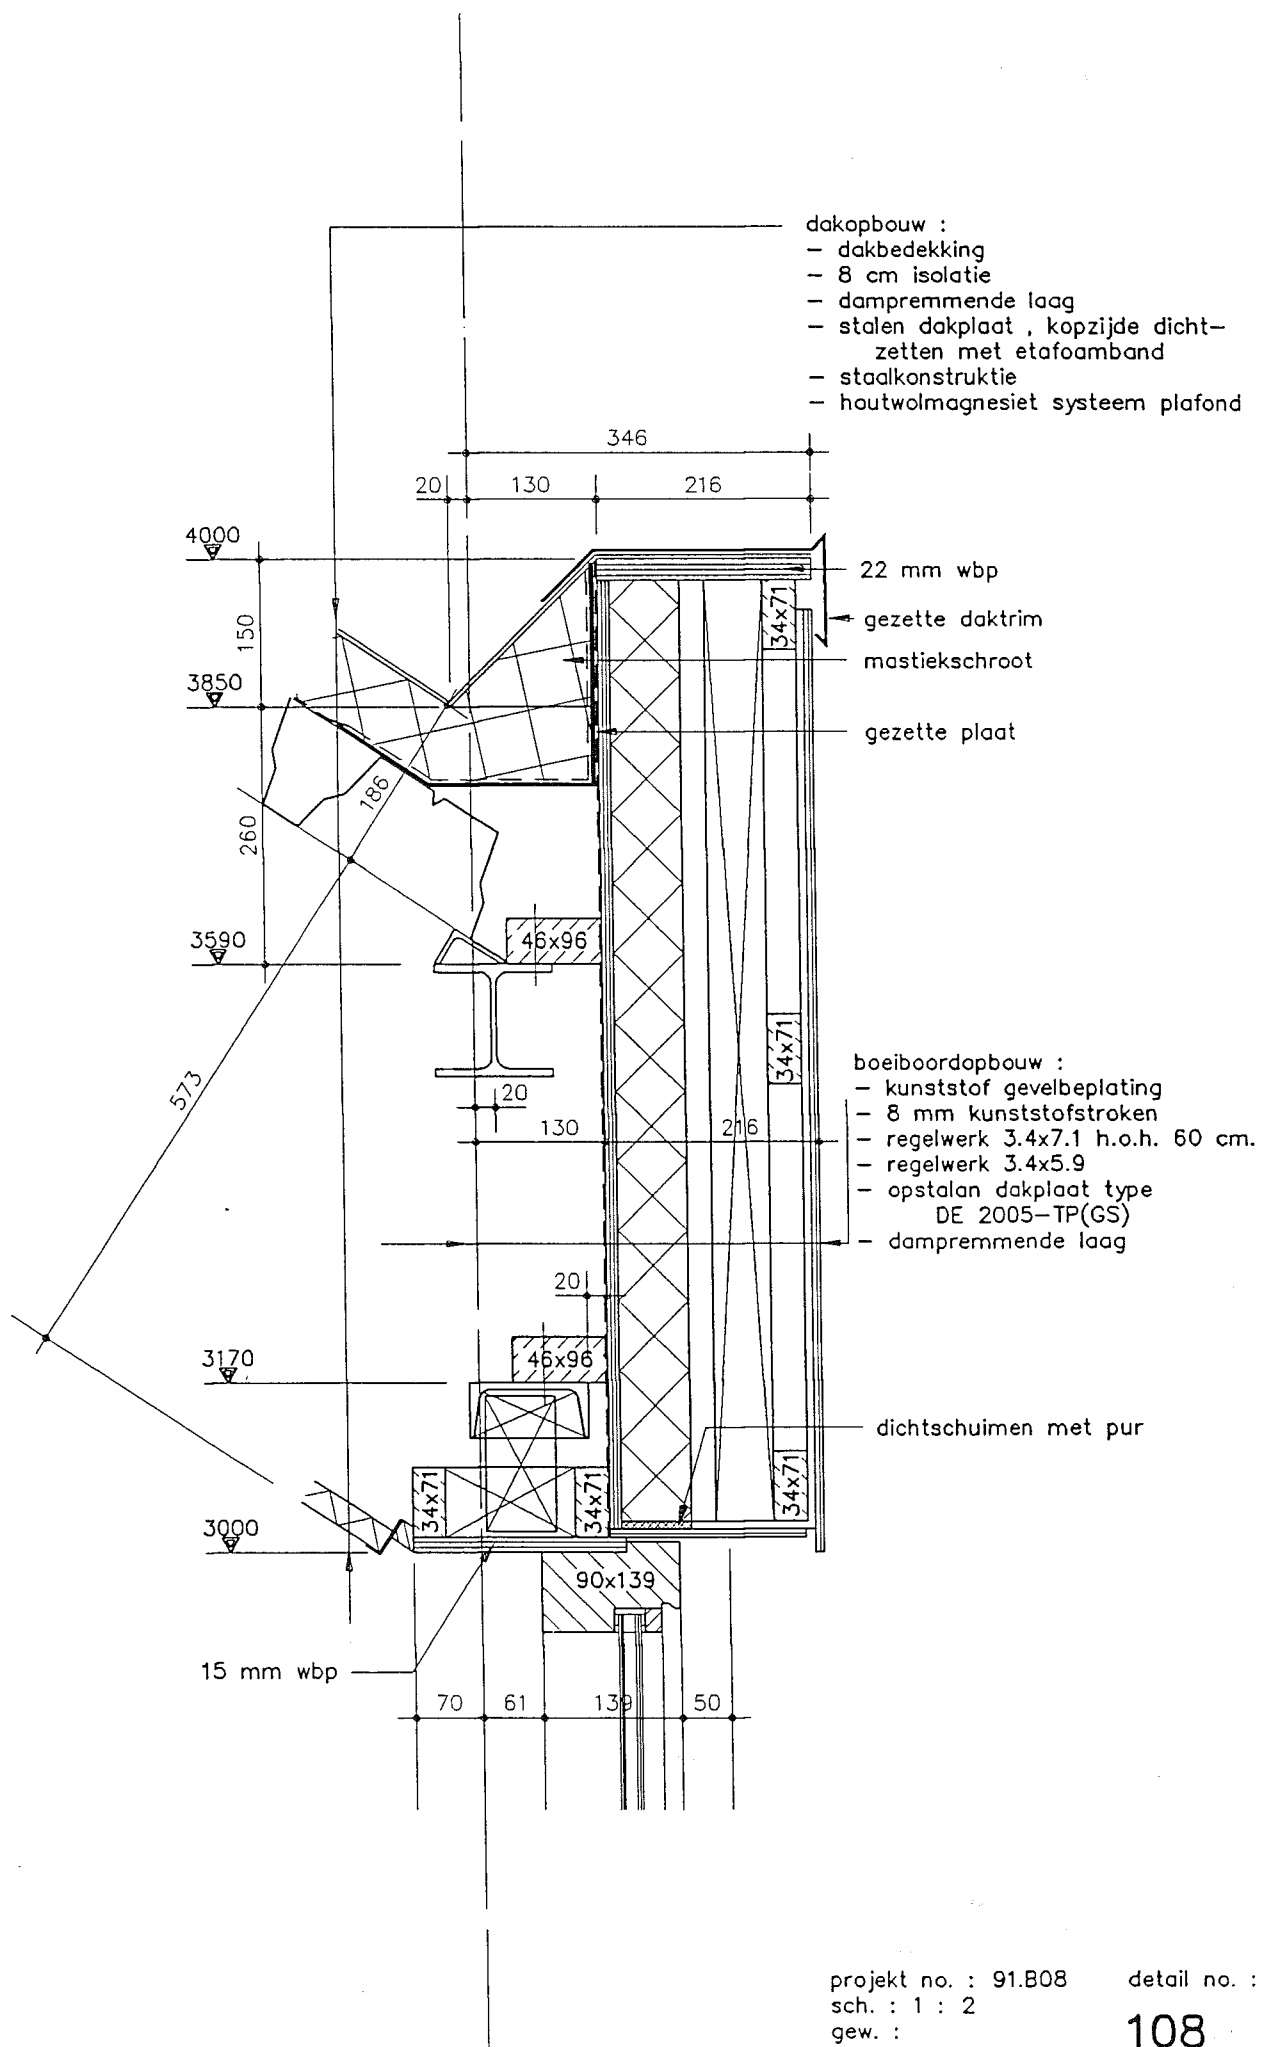

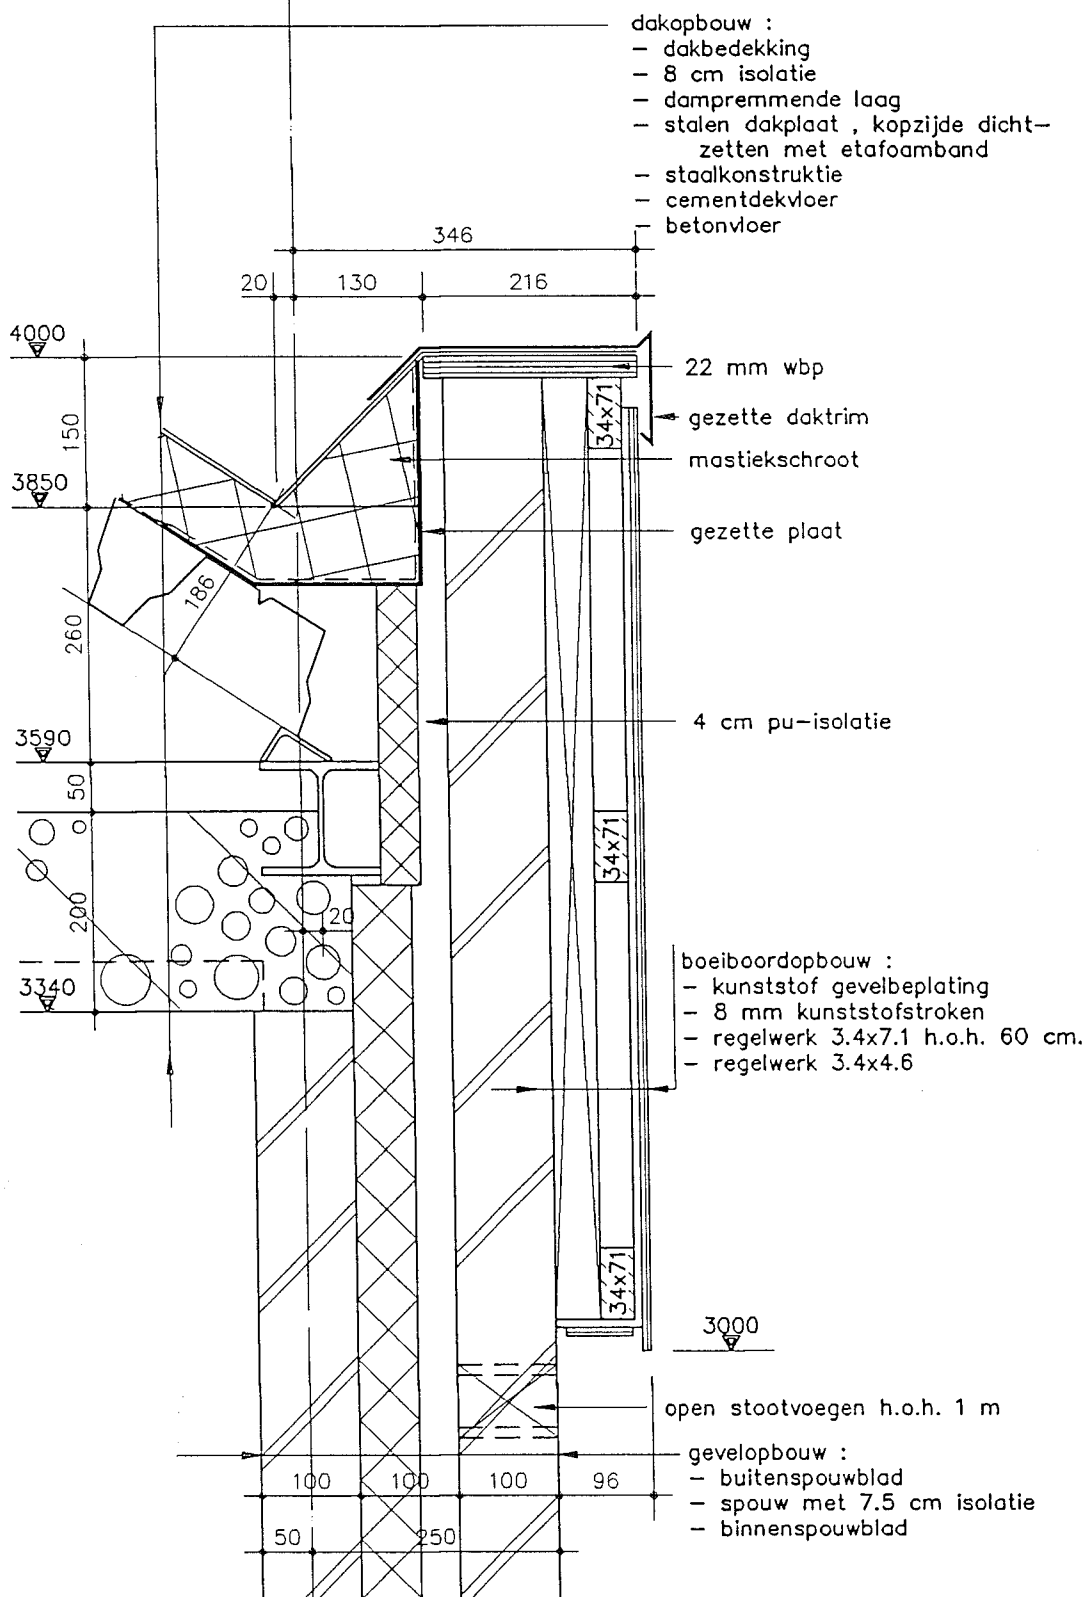

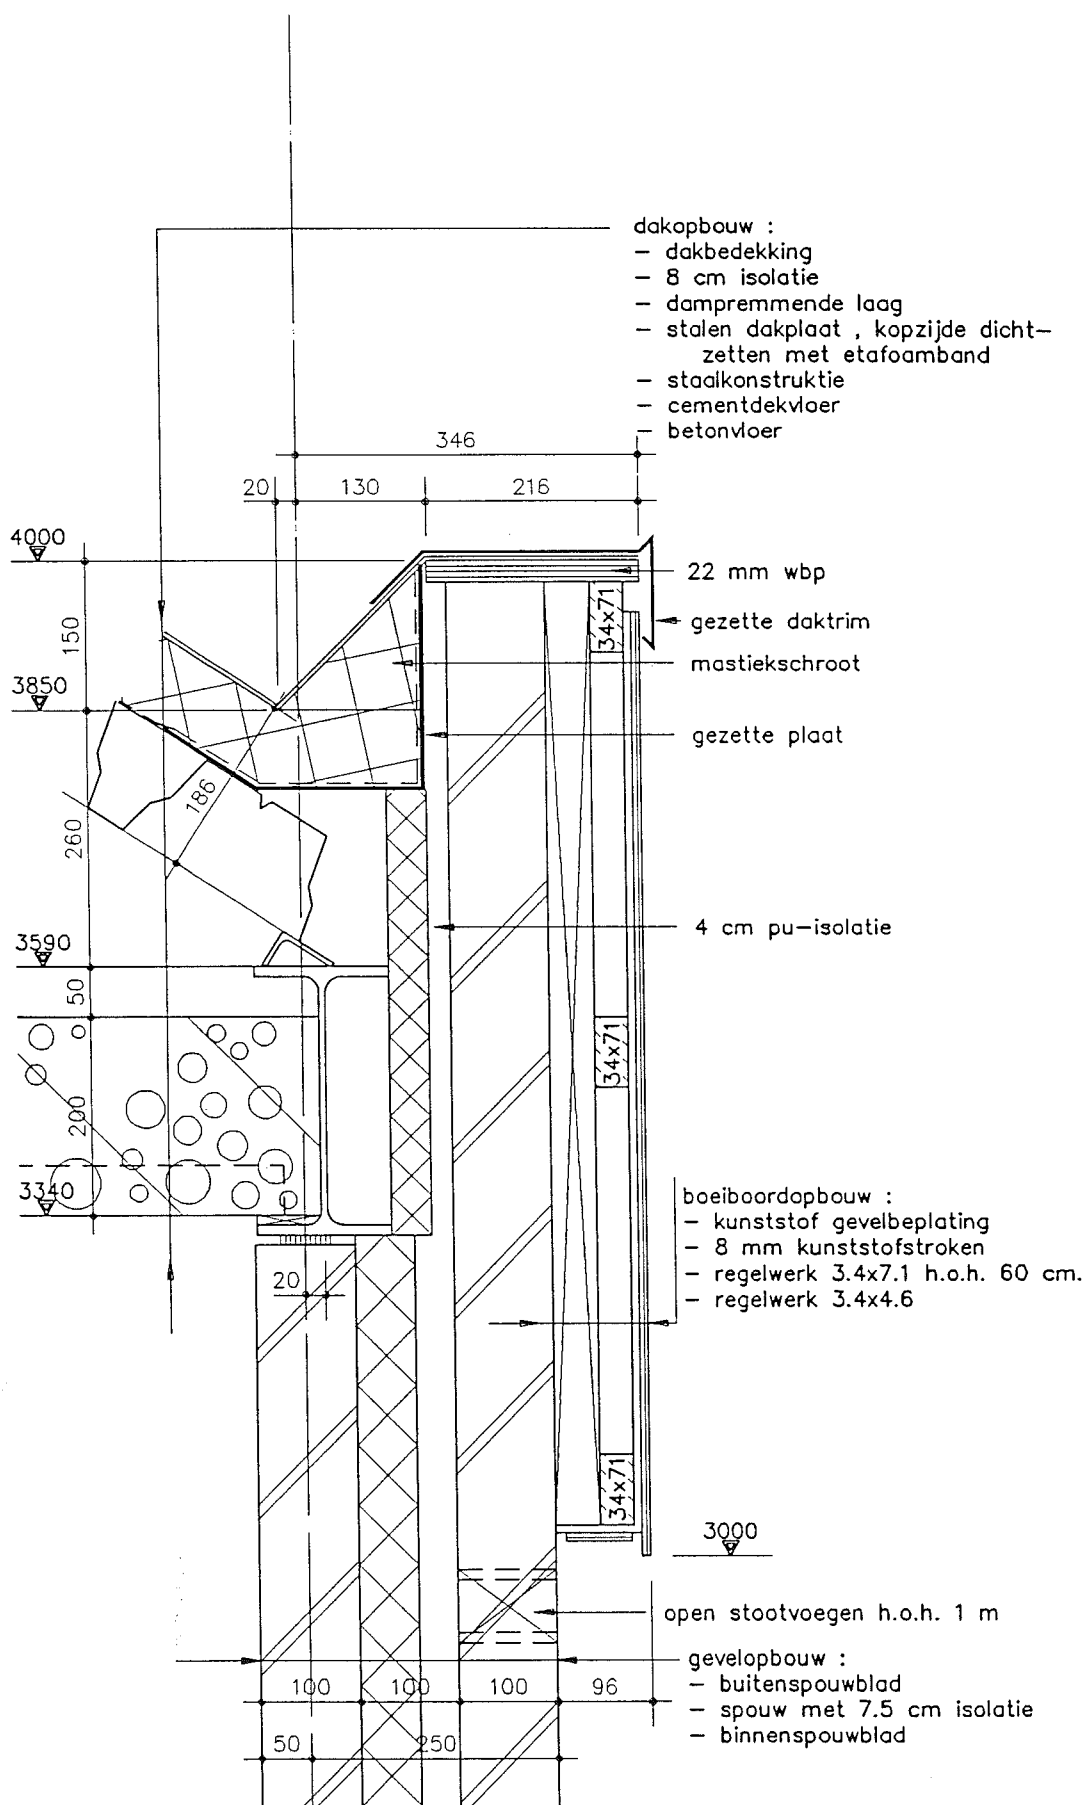

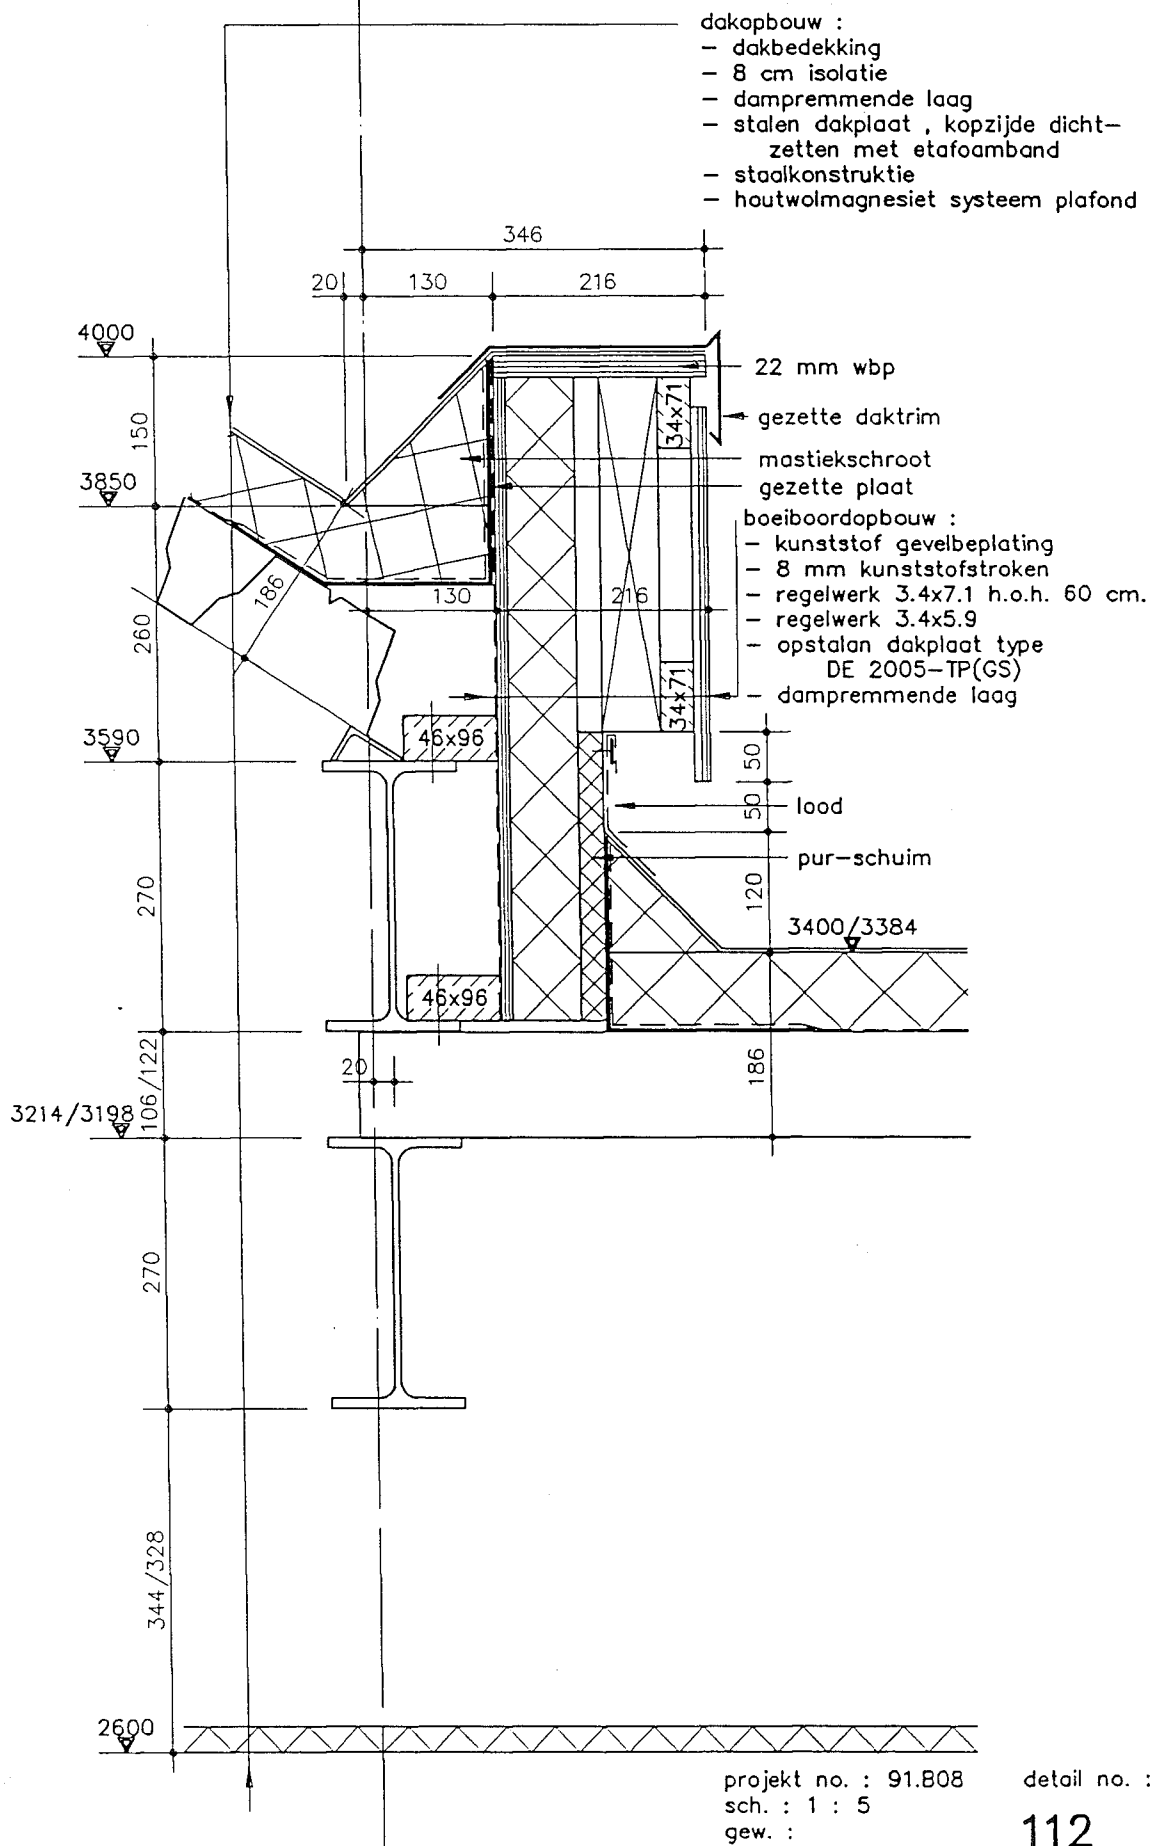


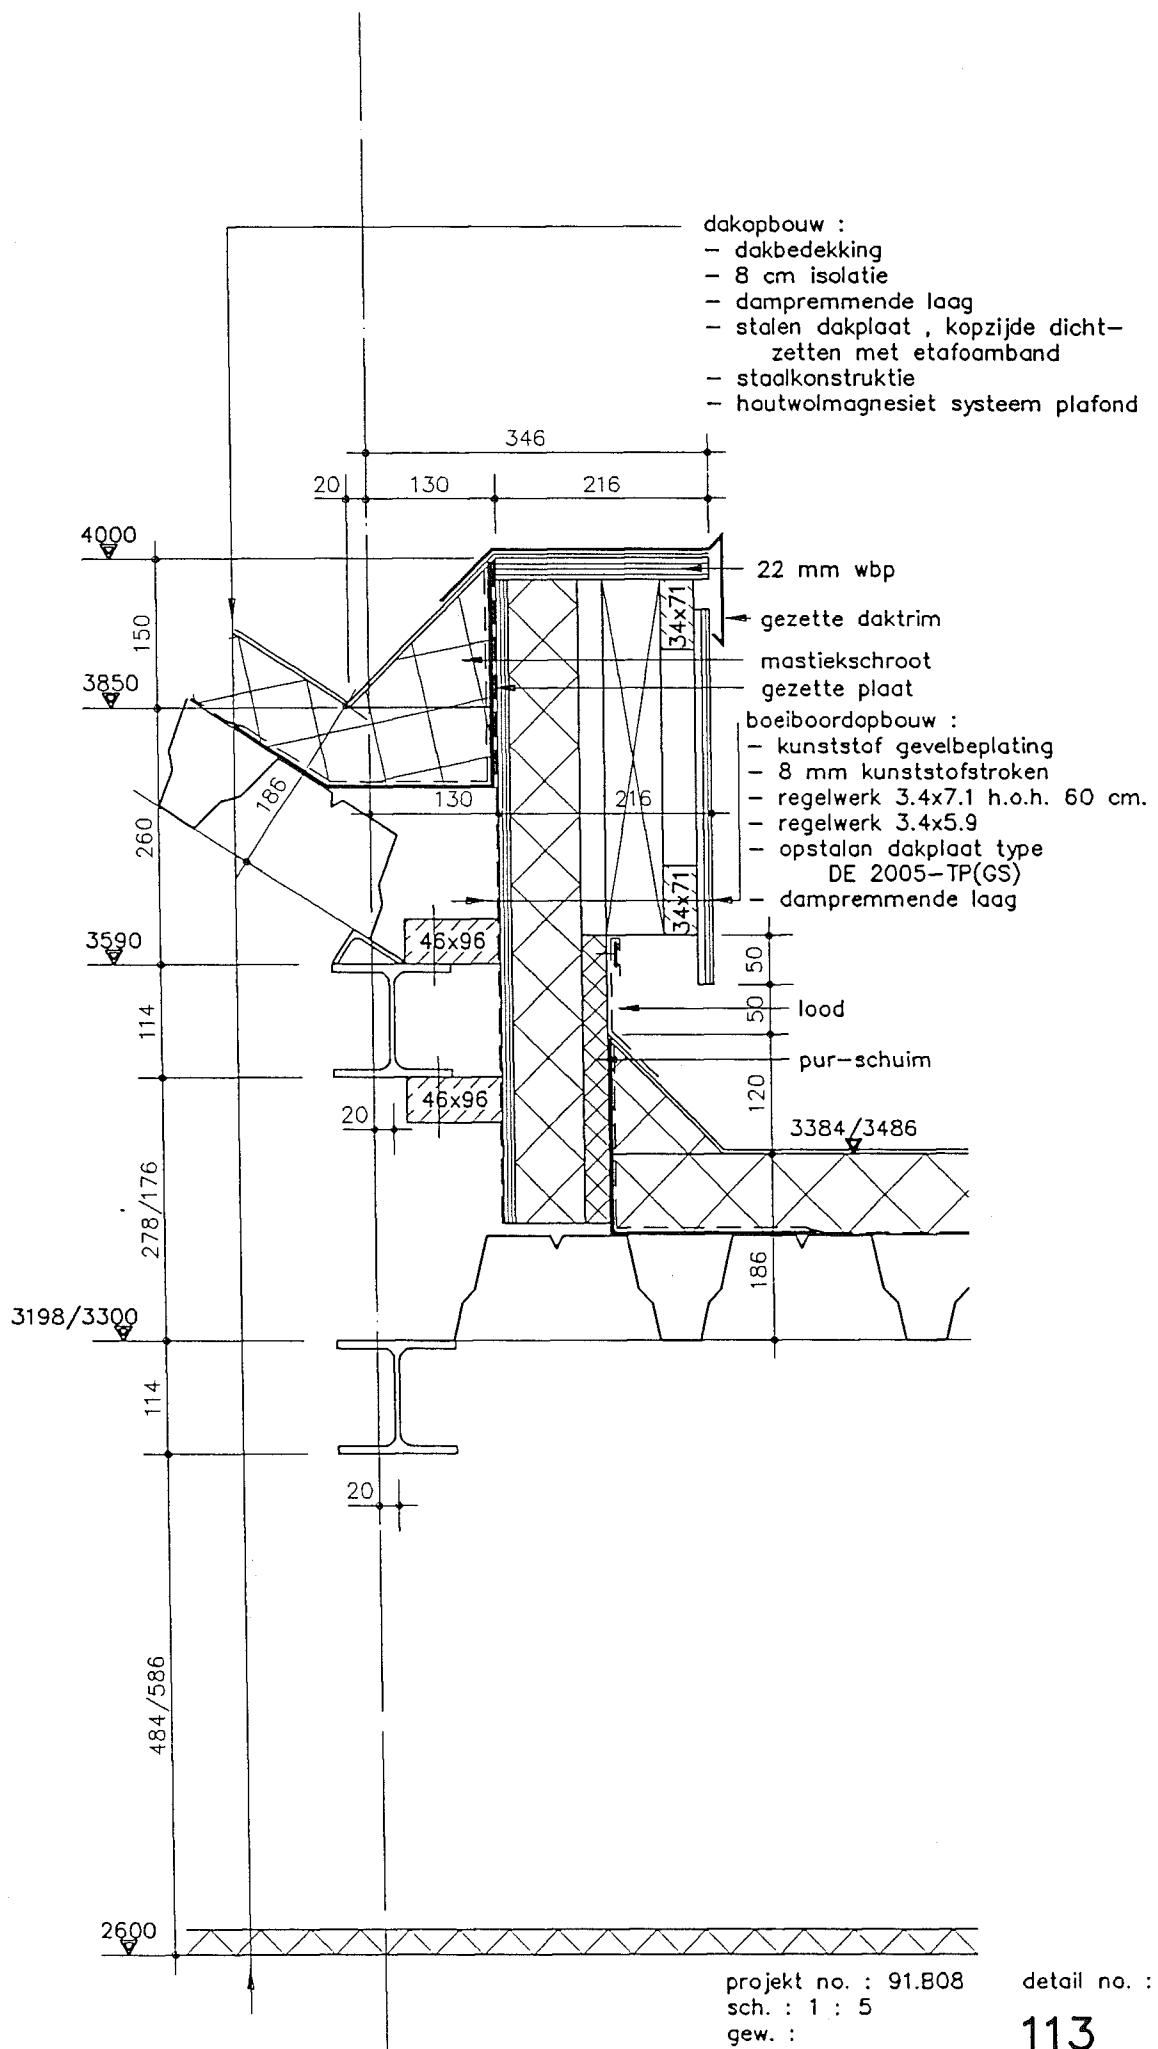

projekt no. : 91.808
sch. : 1 : 5
gew. :

detail no. :


113

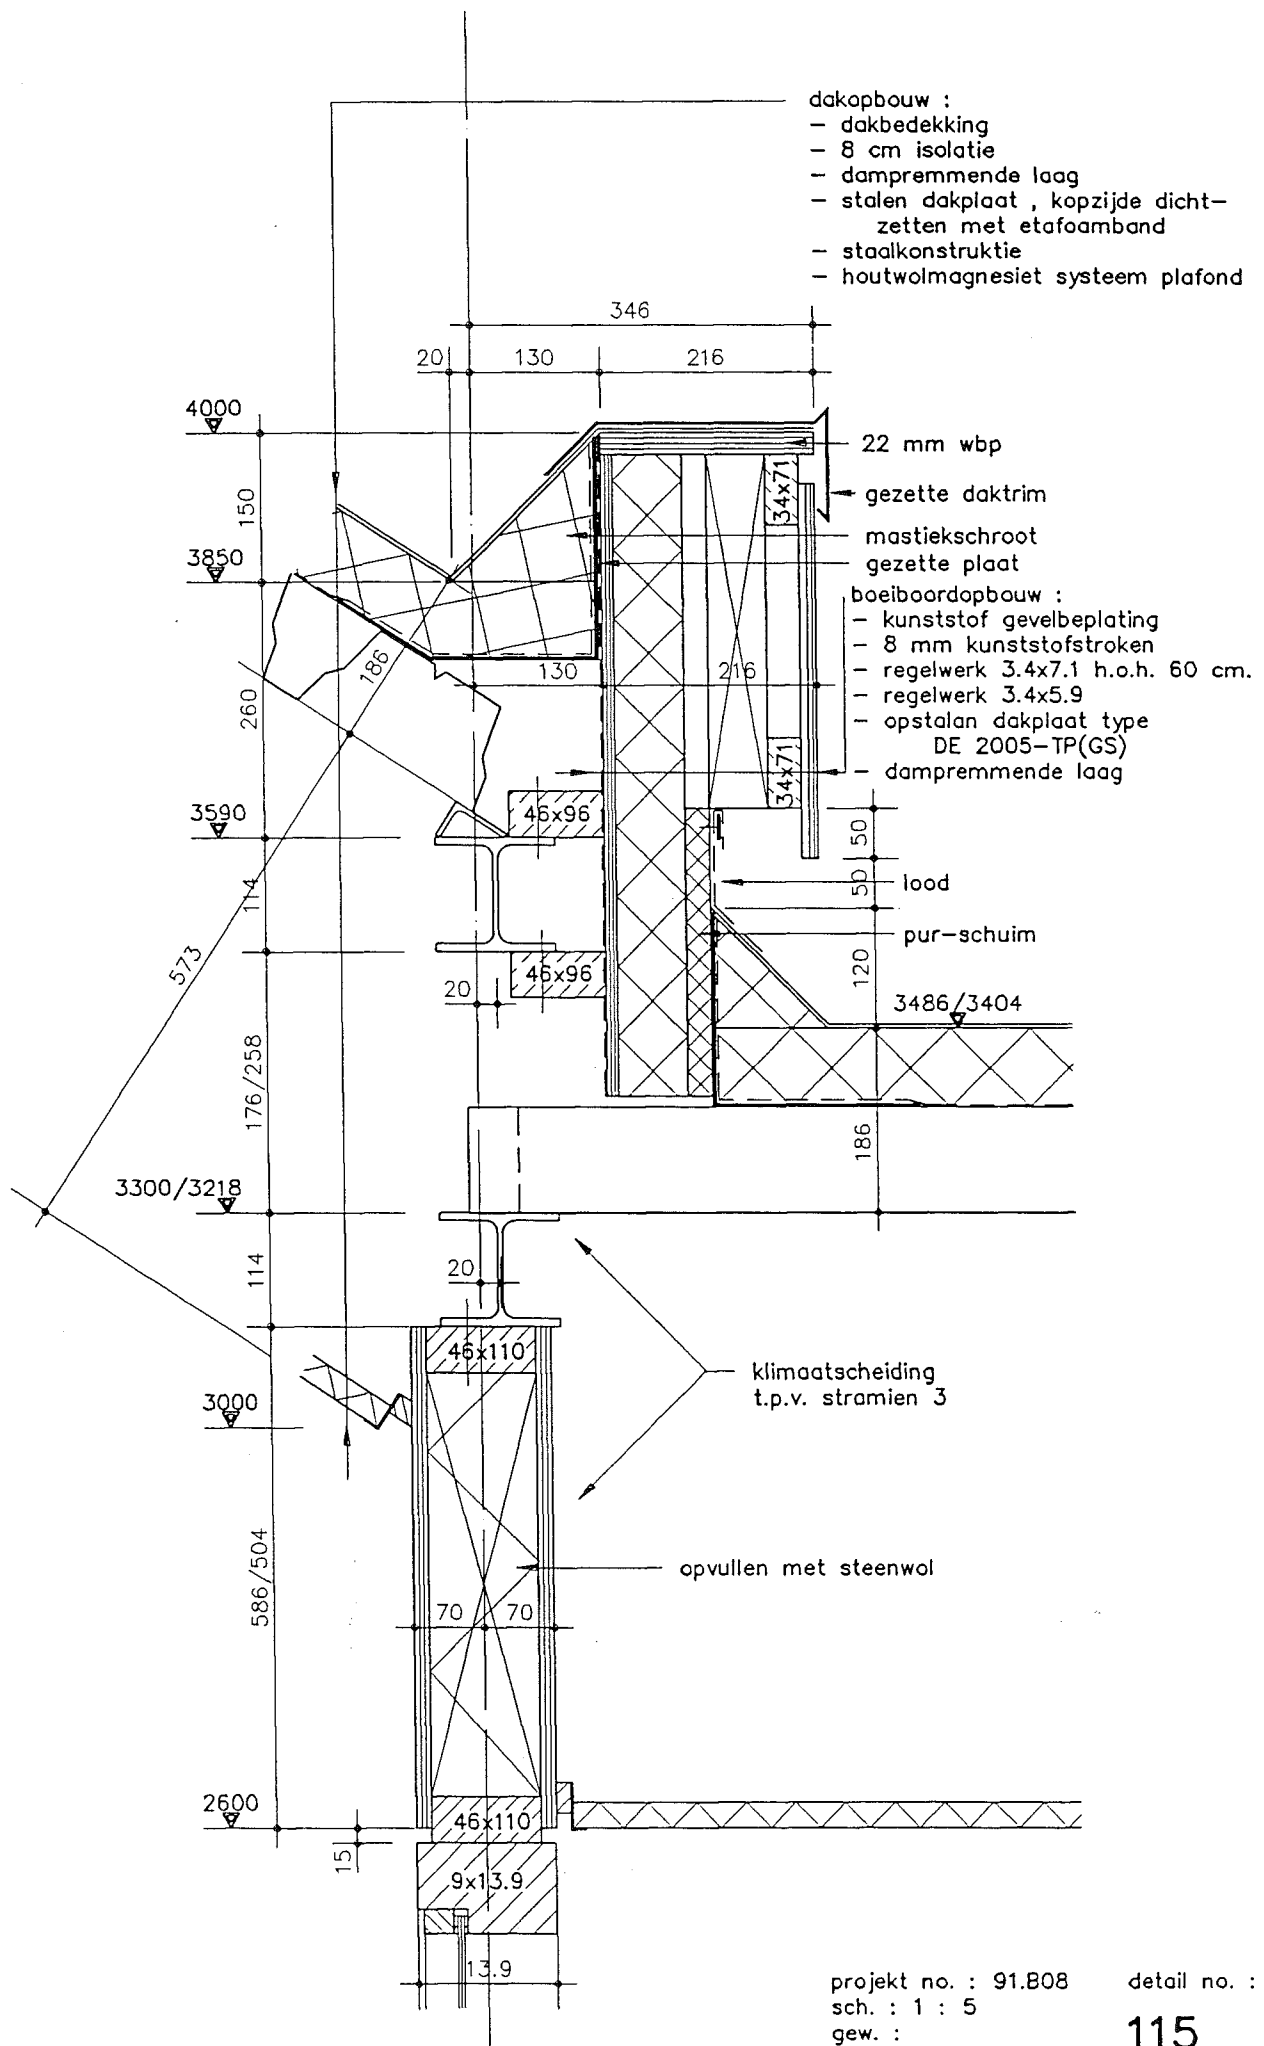

projekt no. : 91.B08
sch. : 1 : 5
gew. :

detail no. :


115

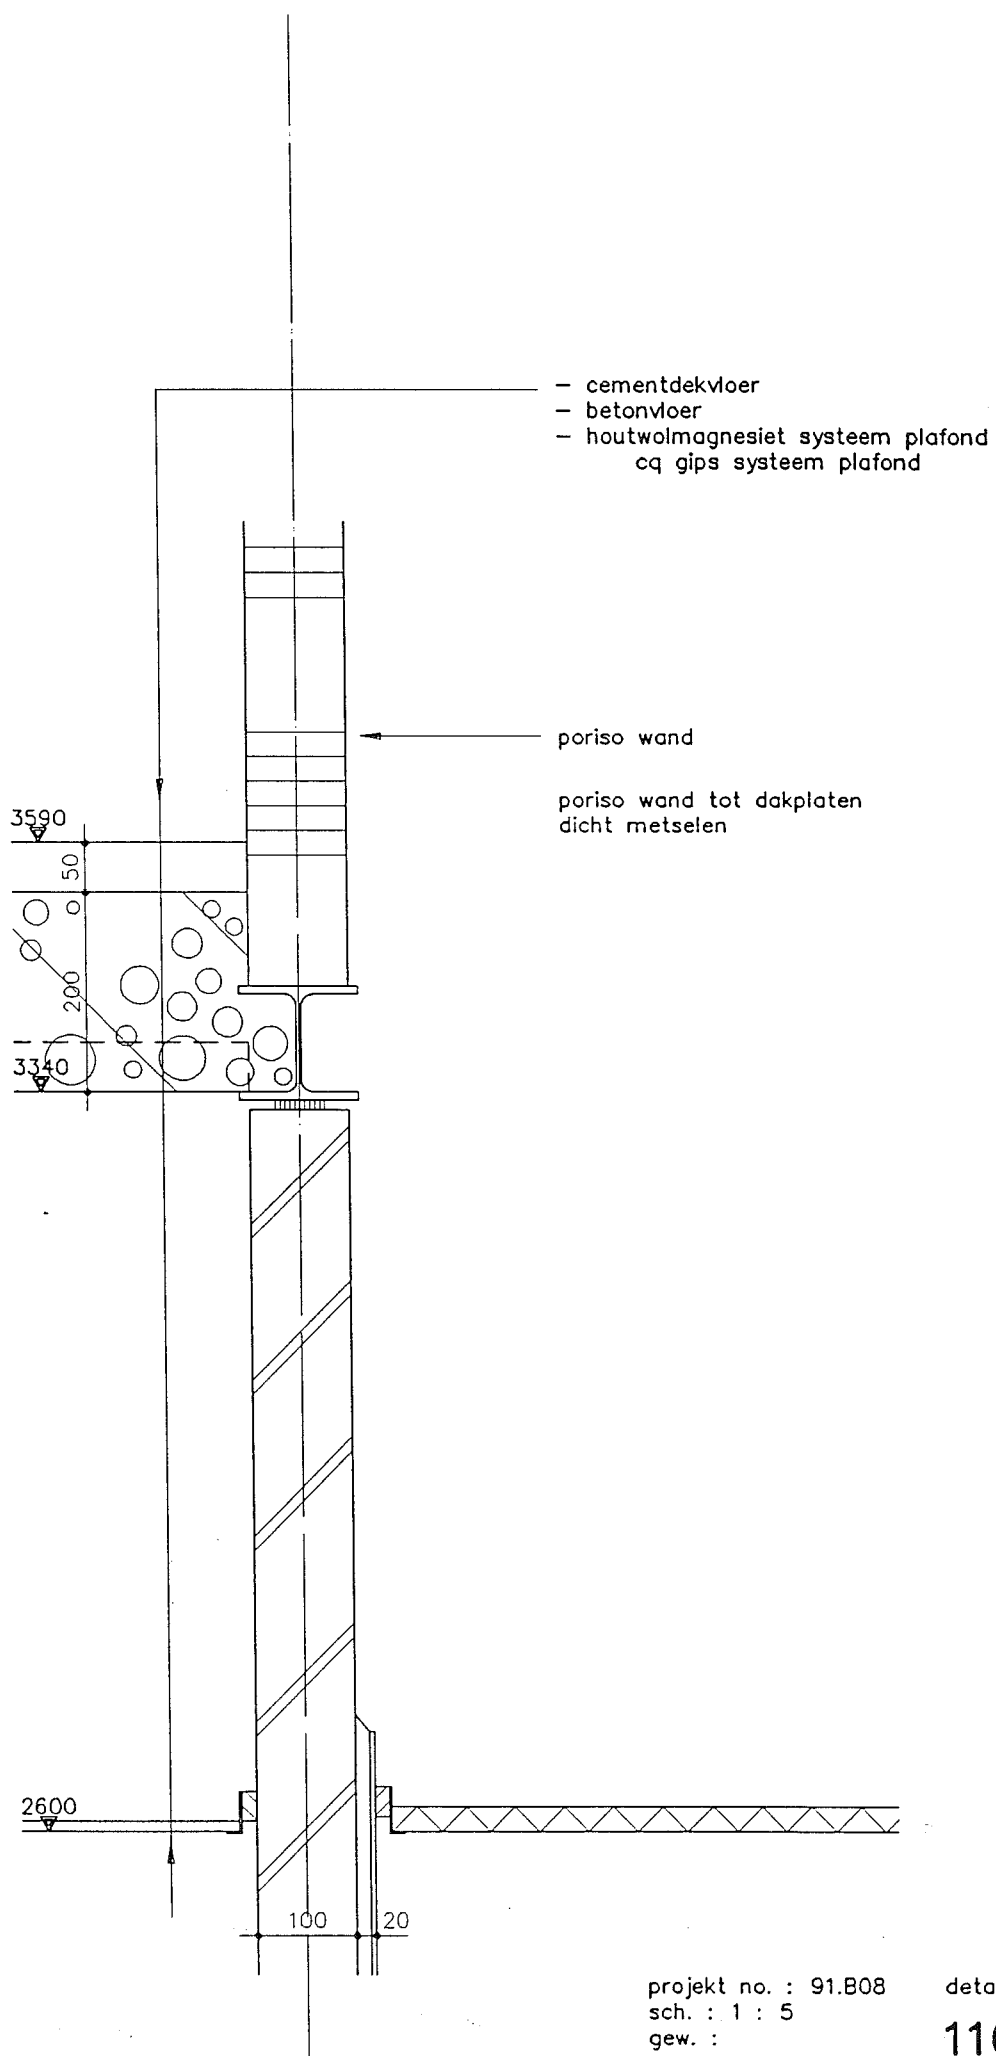


projekt no. : 91.B08
 sch. : 1 : 5
 gew. :

detail no. :



116

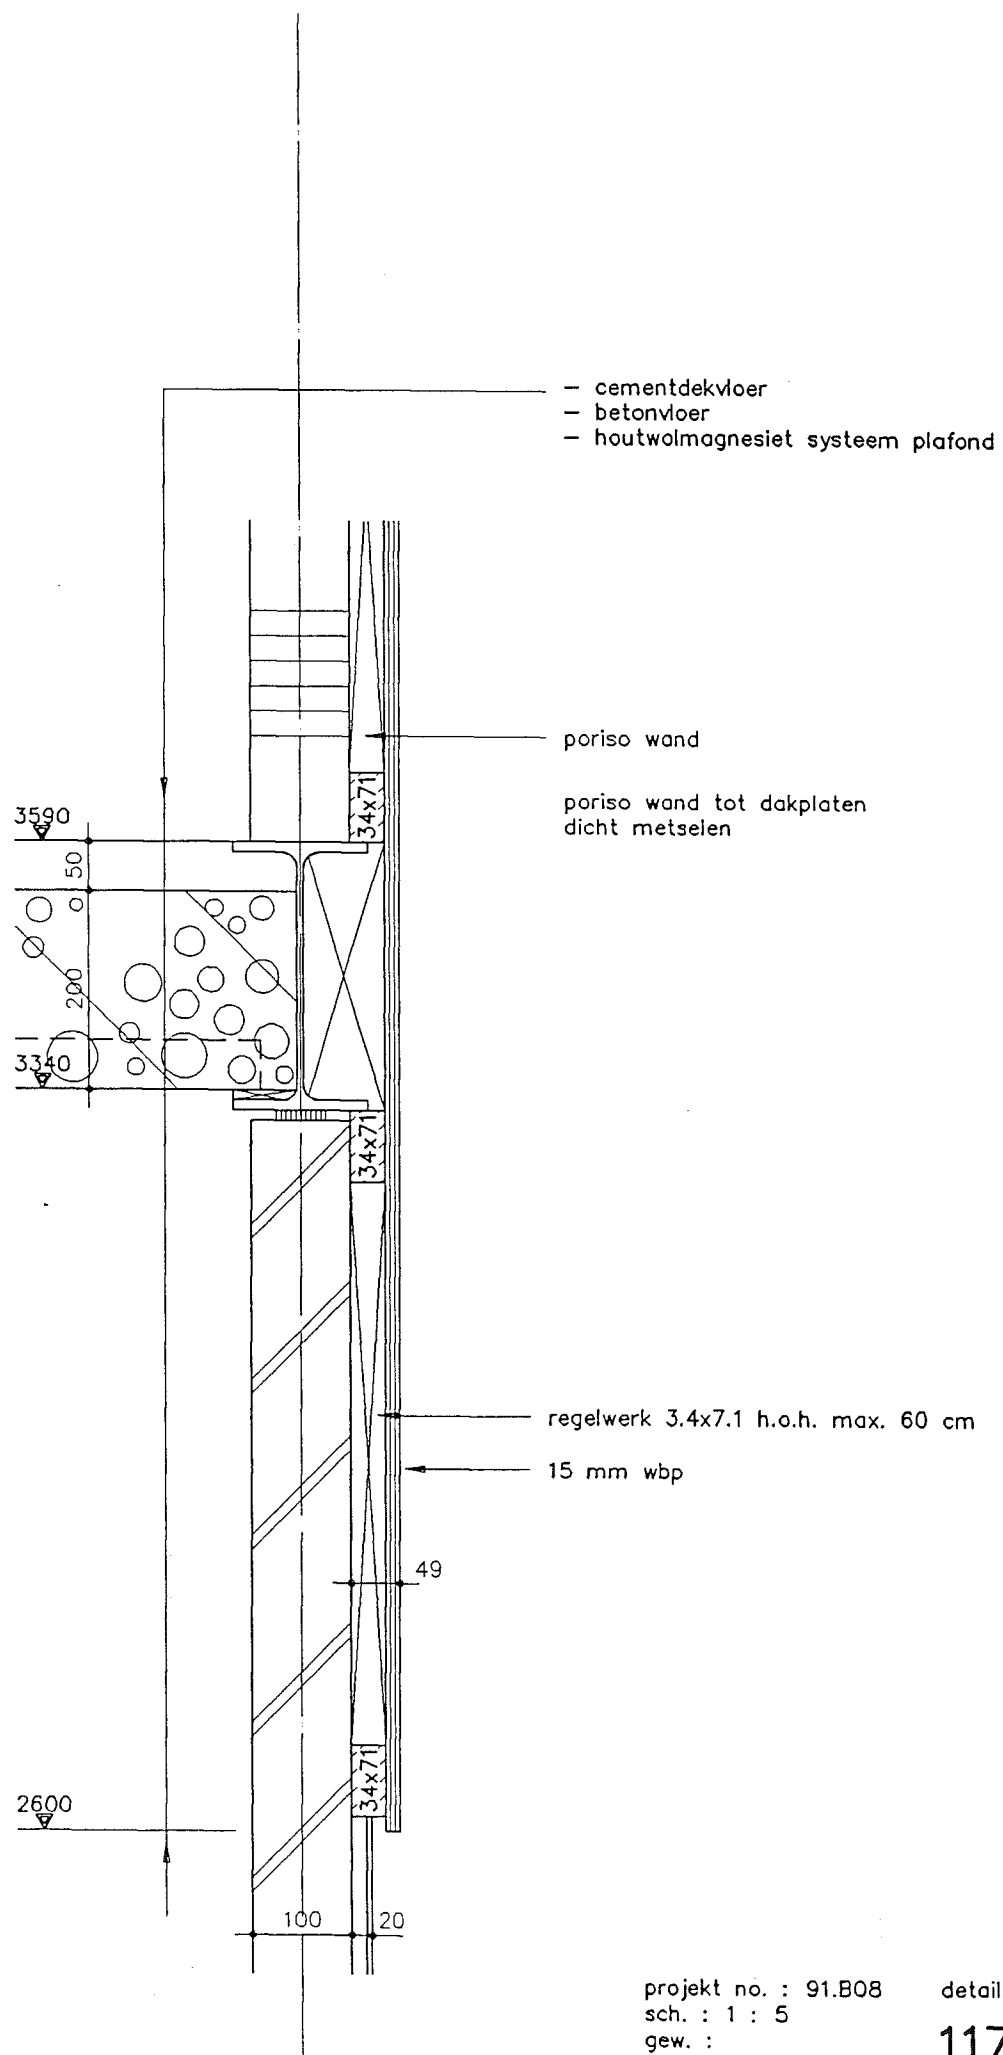

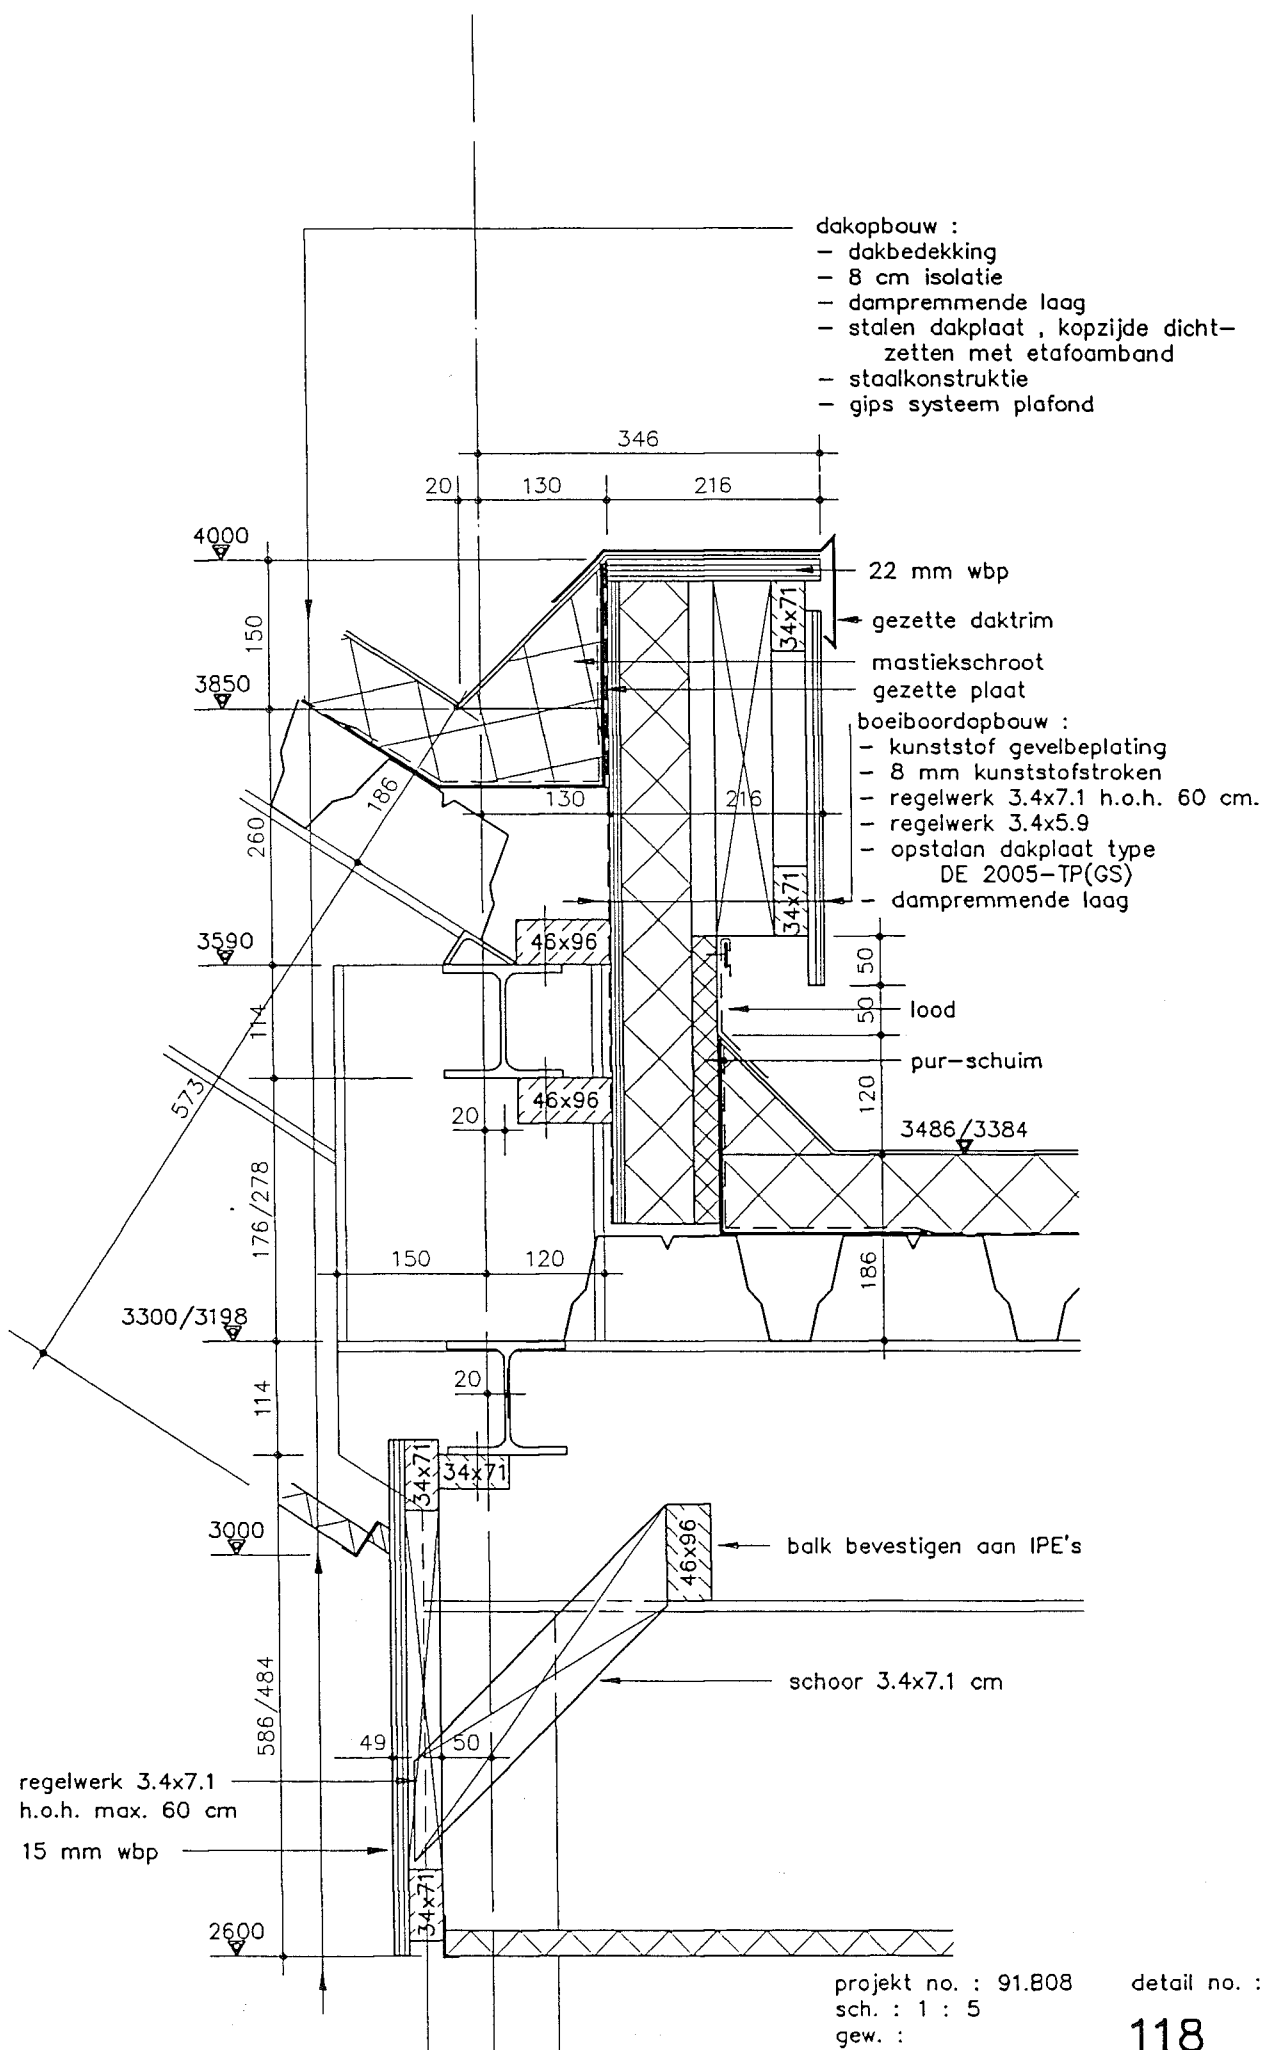


3850/8650

3590/8420

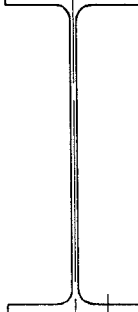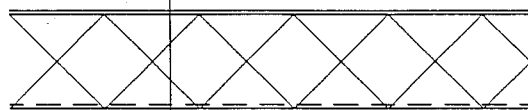

34x71

34x71

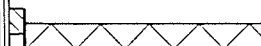

3000/7690

- houtwolmagnesiet systeem plafond

regelwerk 3.4x7.1 h.o.h. max. 60 cm

15 mm wbp

2770

20

49

34x71

2600

34x71

- houtwolmagnesiet systeem plafond

70

29

projekt no. : 91.B08
sch. : 1 : 5
gew. :

detail no. :

119